市役所第二庁舎（建物番号②）存置

RC造 2階建て
延床面積 573.30㎡
S56年　建設

建物A（建物番号①）解体

RC造 2階建て
延床面積 360.00㎡
S52年　建設

発掘作業所（建物番号③）解体

木造 2階建て
延床面積 454.58㎡
S36年　建設

倉庫（建物番号④）解体

S造 平屋建て
延床面積 362.92㎡
H29年　建設

プレハブ倉庫8棟　解体

a：3050*1800*2400
b：3050*1800*2400
c：2900*1500*2100
d：2900*1500*2100
e：1800* 900*2000
f：5200*1800*2350
g：5800*4500*2500
h：3700*2800*2700

（幅×奥行×高さ）単位：mm

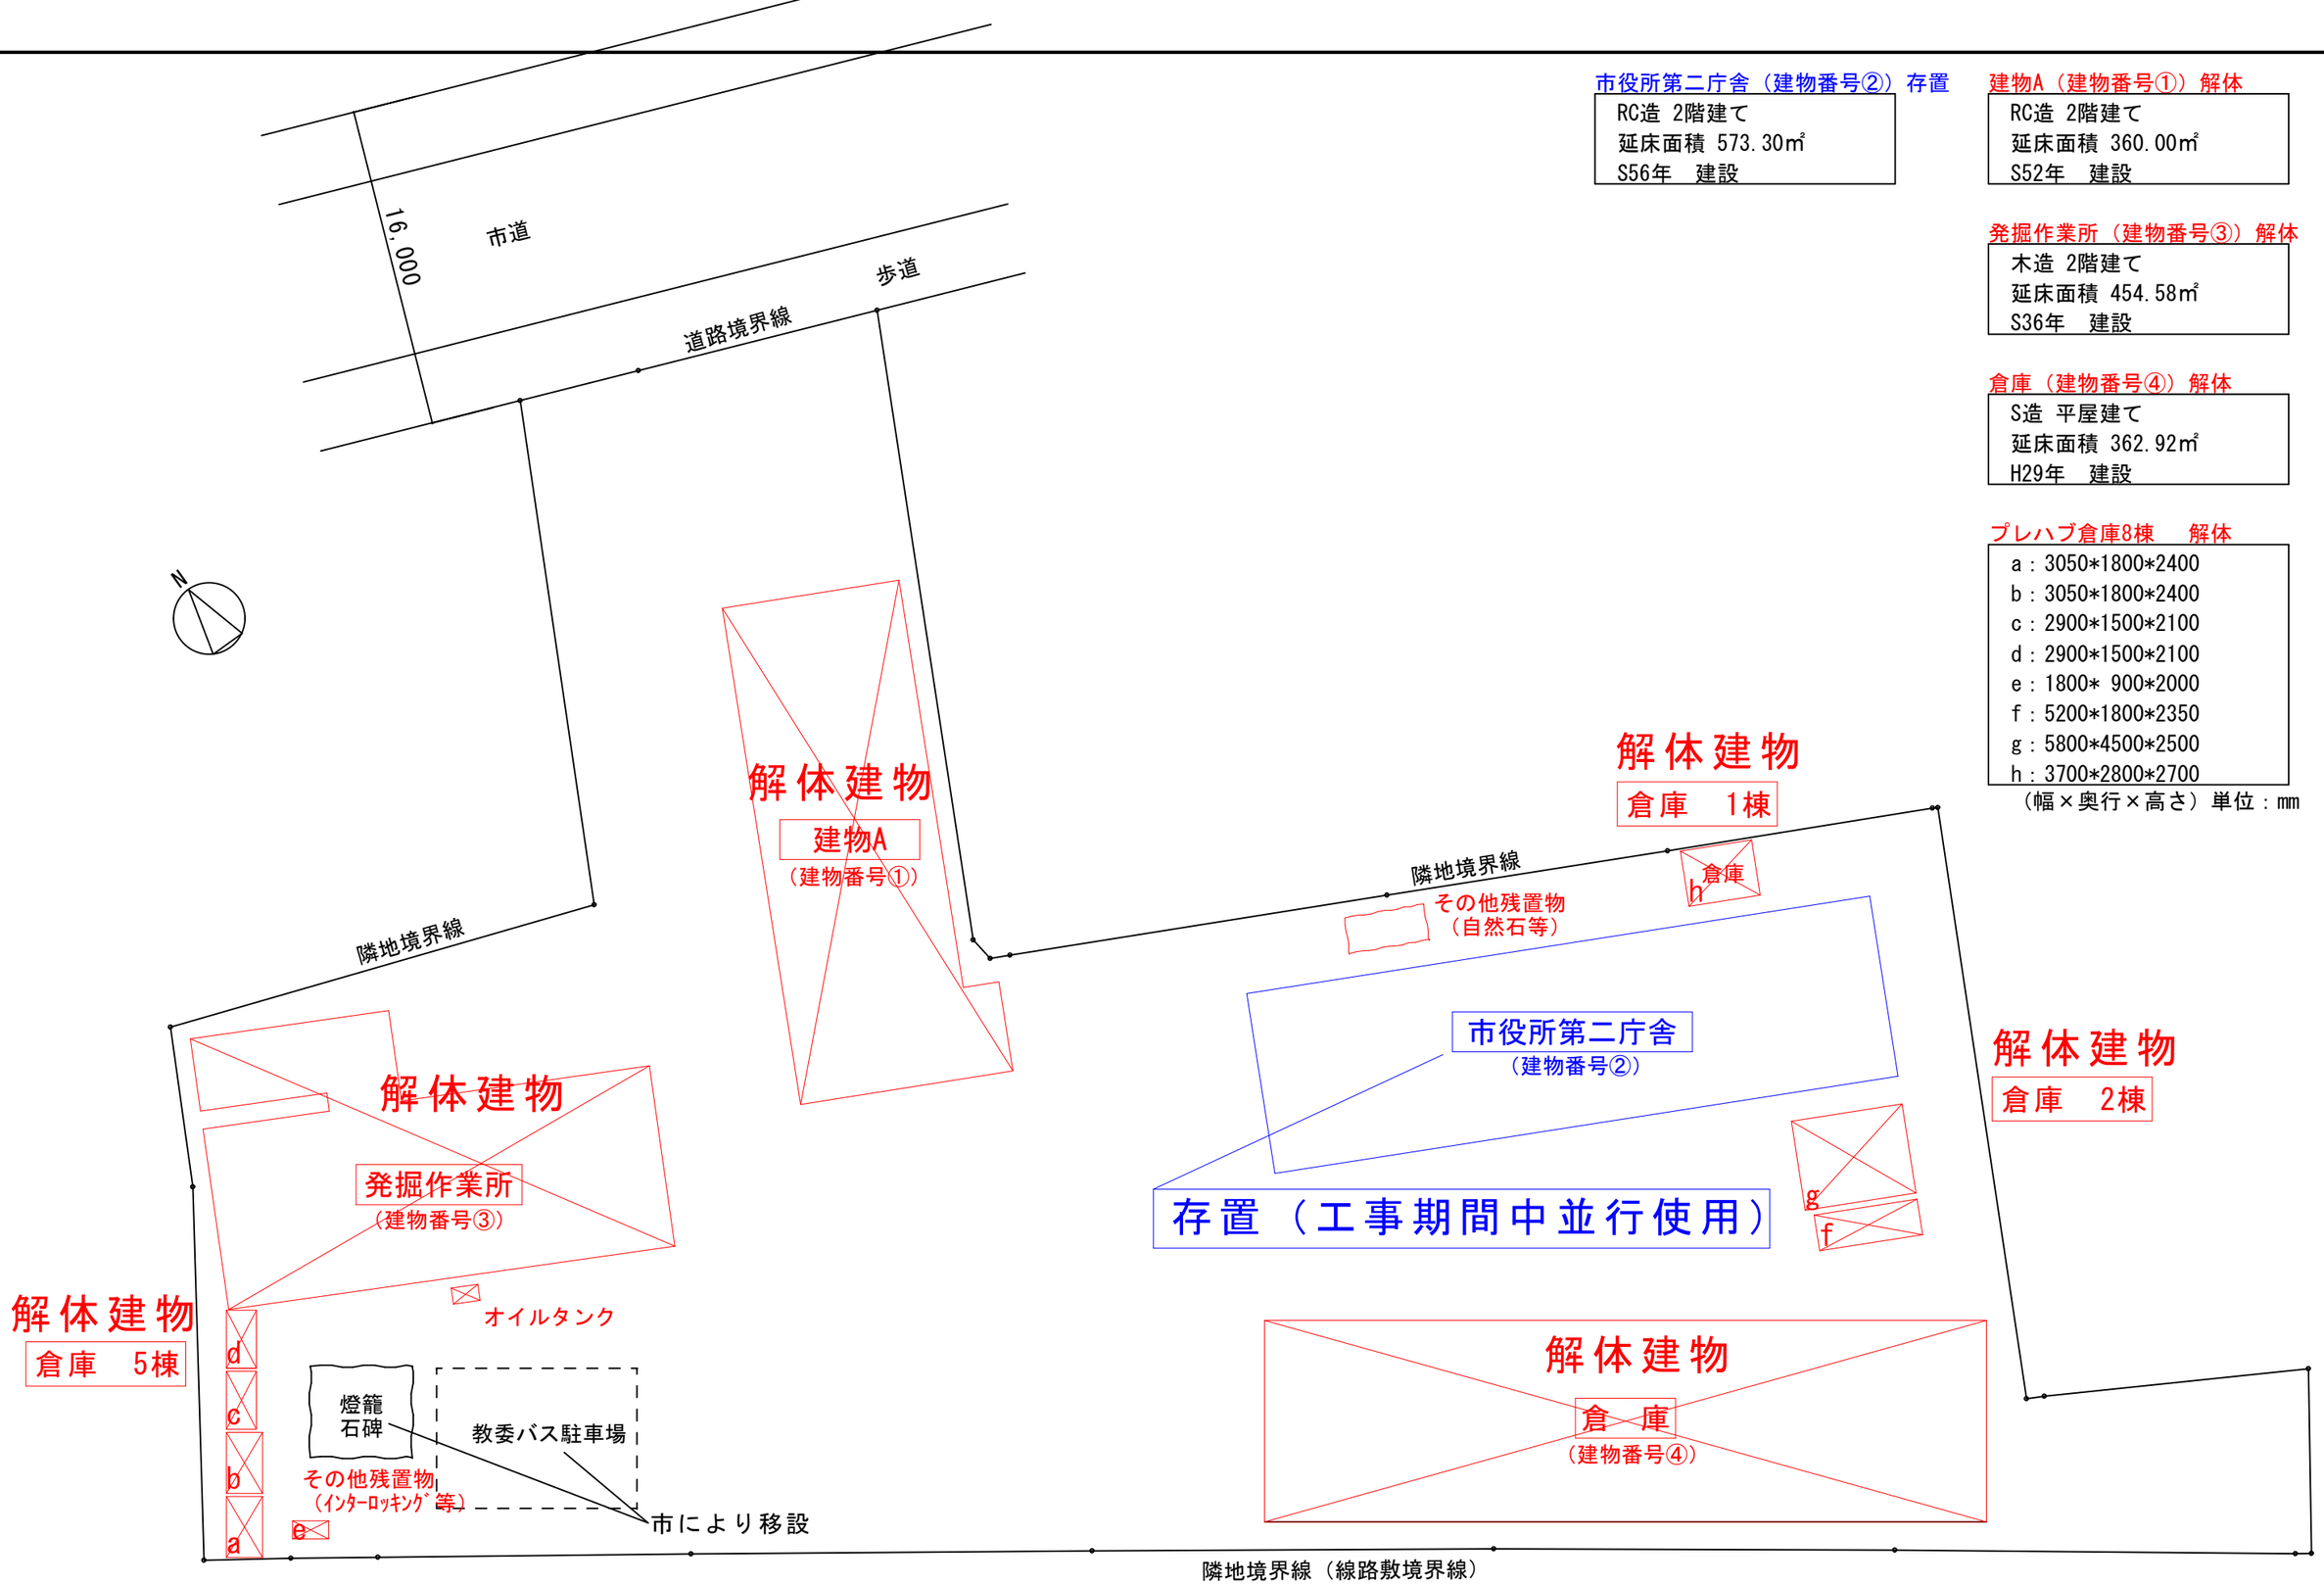

上田市教育委員会　学校教育課	担当者	事業年度		工事名	（仮称）上田市オープンドアスクール施設整備等事業	SCALE	NO.
				図名	解体・移転計画図	1/300	