


地番	番外420-1	地積測量図
土地の所在	上田市天神二丁目	

1/2

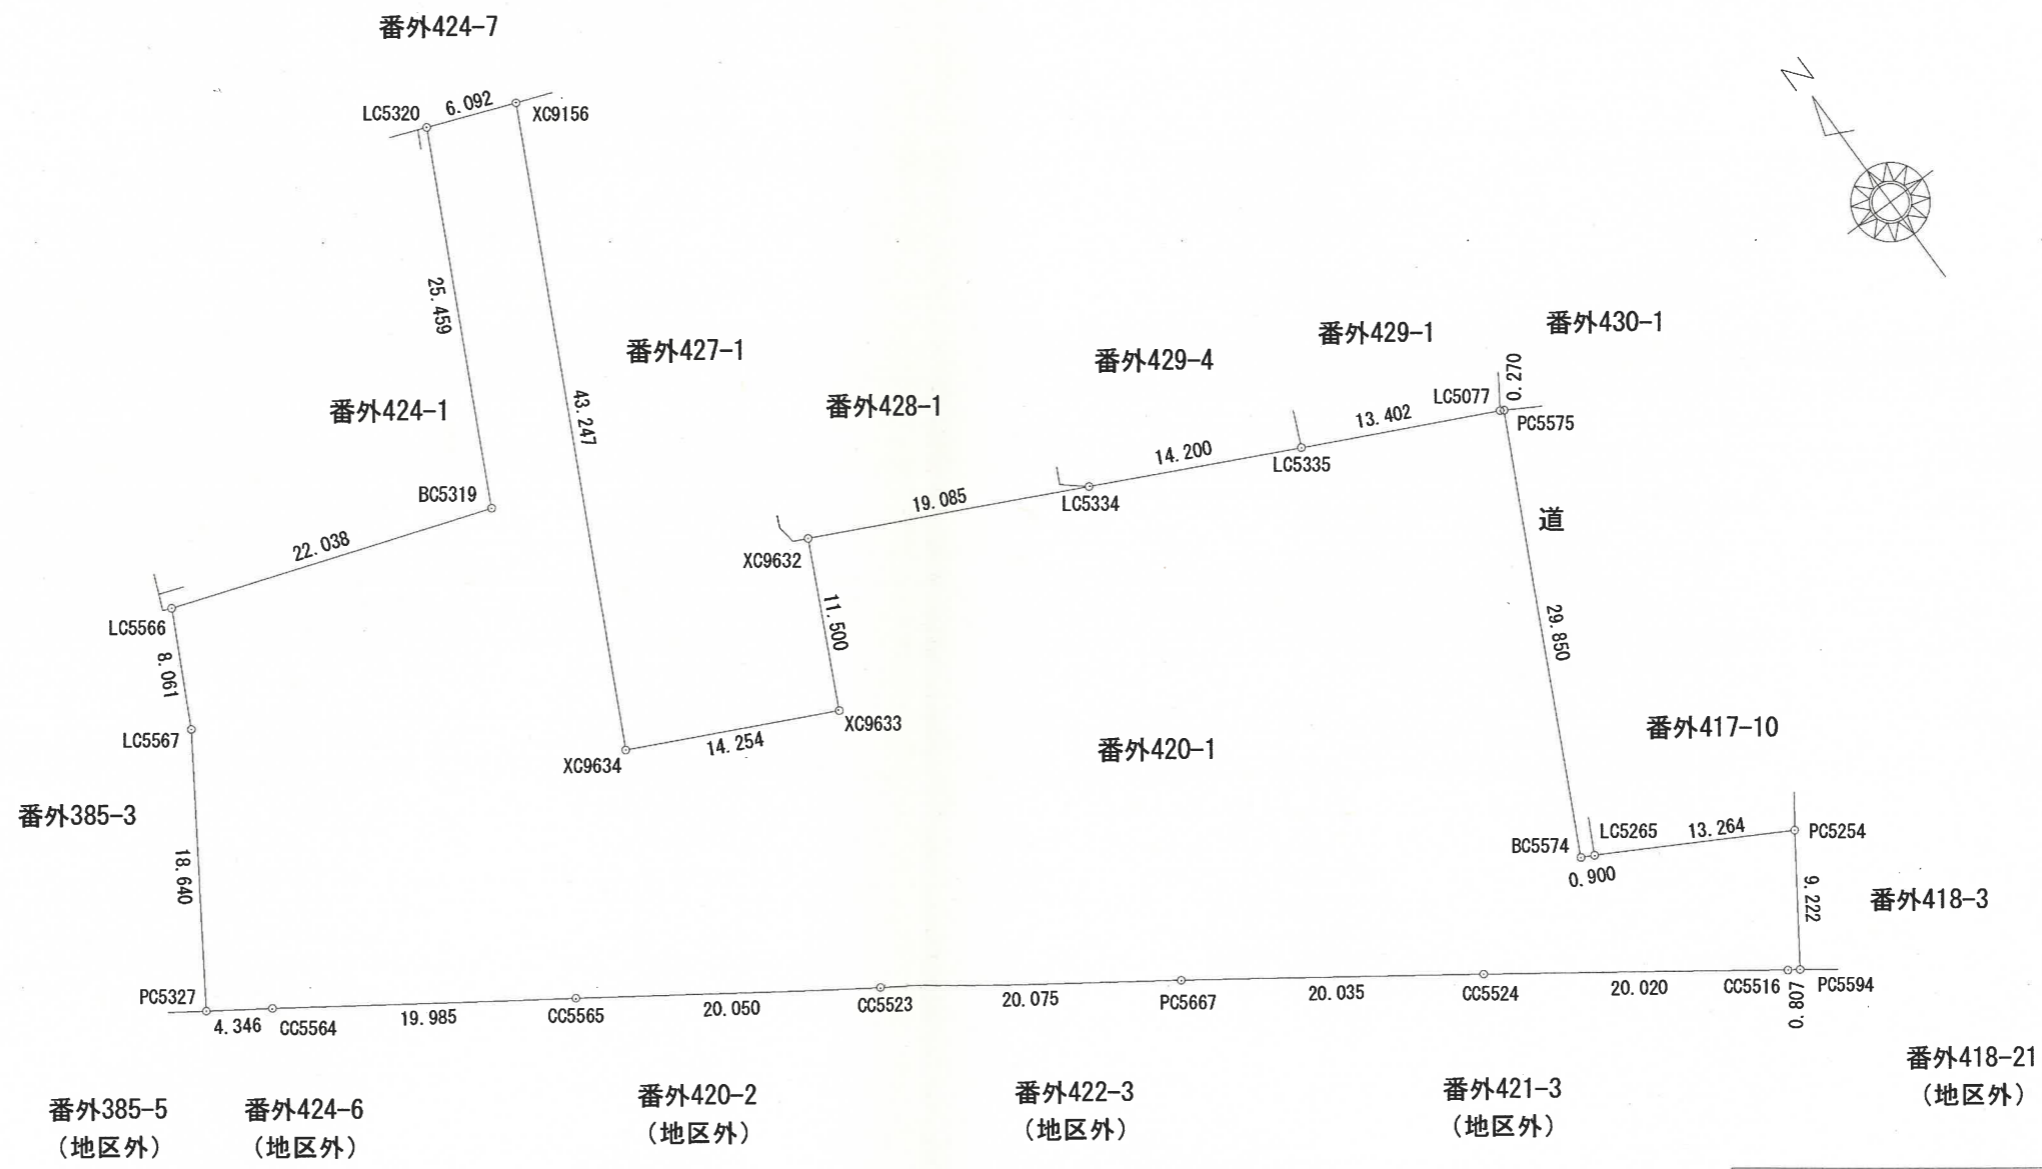

境界標の種類 (測点名の頭文字)			
B	金属釘	L	プレート
C	コンクリート杭	P	プラスチック杭
D	構造物にペンキ	X	計算点
K	刻み		

作業機関	公益社団法人 長野県公共嘱託登記土地家屋調査士協会 (平成28年11月1日作成)	計画機関	長野地方法務局 (法第14条第1項地図作成作業)	縮尺	1/500
------	---	------	--------------------------	----	-------

地番	番外420-1	地積測量図	
土地の所在	上田市天神二丁目		

2/2

座標求積表

地番 測点	番外420-1		X-X	Y (X-X)
	X	Y		
LC5320	44718.581	-23109.197	20.558	-475078.871926
XC9156	44716.405	-23103.506	-40.794	942484.423764
XC9634	44677.787	-23122.973	-44.890	1037990.257970
XC9633	44671.515	-23110.173	4.055	-93711.751515
XC9632	44681.842	-23105.113	1.935	-44708.393655
LC5334	44673.450	-23087.971	-14.635	337892.455585
LC5335	44667.207	-23075.216	-12.112	279487.016192
LC5077	44661.338	-23063.167	-6.009	138586.570503
PC5575	44661.198	-23062.935	-26.833	618847.734855
BC5574	44634.505	-23076.297	-27.106	625506.106482
LC5265	44634.092	-23075.497	-6.875	158644.041875
PC5254	44627.630	-23063.913	-14.097	325131.981561
PC5594	44619.995	-23069.086	-7.182	165682.175652
CC5516	44620.448	-23069.755	12.116	-279513.151580
CC5524	44632.111	-23086.028	23.236	-536426.946608
PC5667	44643.684	-23102.383	23.044	-532371.313852
CC5523	44655.155	-23118.859	22.878	-528913.256202
CC5565	44666.562	-23135.348	22.728	-525820.189344
CC5564	44677.883	-23151.818	13.740	-318105.979320
PC5327	44680.302	-23155.429	17.981	-416357.768849
LC5567	44695.864	-23145.167	22.736	-526228.516912
LC5566	44703.038	-23141.489	-0.017	393.405313
BC5319	44695.847	-23120.657	15.543	-359364.371751
			倍面積	-5954.341762
			面積	2977.1708810
			地積	2977.17 m ²

基準点座標

測点名	X	Y
4029	44717.053	-23104.737
4030	44665.203	-23132.627

測地系	世界測地系(2011)
座標系	Ⅷ系
測量年月日	平成28年10月10日

作業機関	公益社団法人 長野県公共嘱託登記土地家屋調査士協会 (平成28年11月1日作成)	計画機関	長野地方法務局 (法第14条第1項地図作成作業)	縮尺	1/
------	---	------	--------------------------	----	----

地番	番外427-1	地積測量図	
土地の所在	上田市天神二丁目		


座標求積表

地番	番外427-1			
測点	X	Y	X-X	Y (X-X)
XC9156	44716.405	-23103.506	34.223	-790671.285838
LC5330	44712.010	-23092.013	-32.872	759080.651336
CC5329	44683.533	-23106.177	-29.728	686900.429856
LC5328	44682.282	-23106.011	-1.691	39072.264601
XC9632	44681.842	-23105.113	-10.767	248772.751671
XC9633	44671.515	-23110.173	-4.055	93711.751515
XC9634	44677.787	-23122.973	44.890	-1037990.257970
			倍面積	-1123.694829
			面積	561.8474145
			地積	561.84 m ²

基準点座標

測点名	X	Y
4029	44717.053	-23104.737
4030	44665.203	-23132.627

測地系	世界測地系(2011)
座標系	Ⅷ系
測量年月日	平成28年10月10日

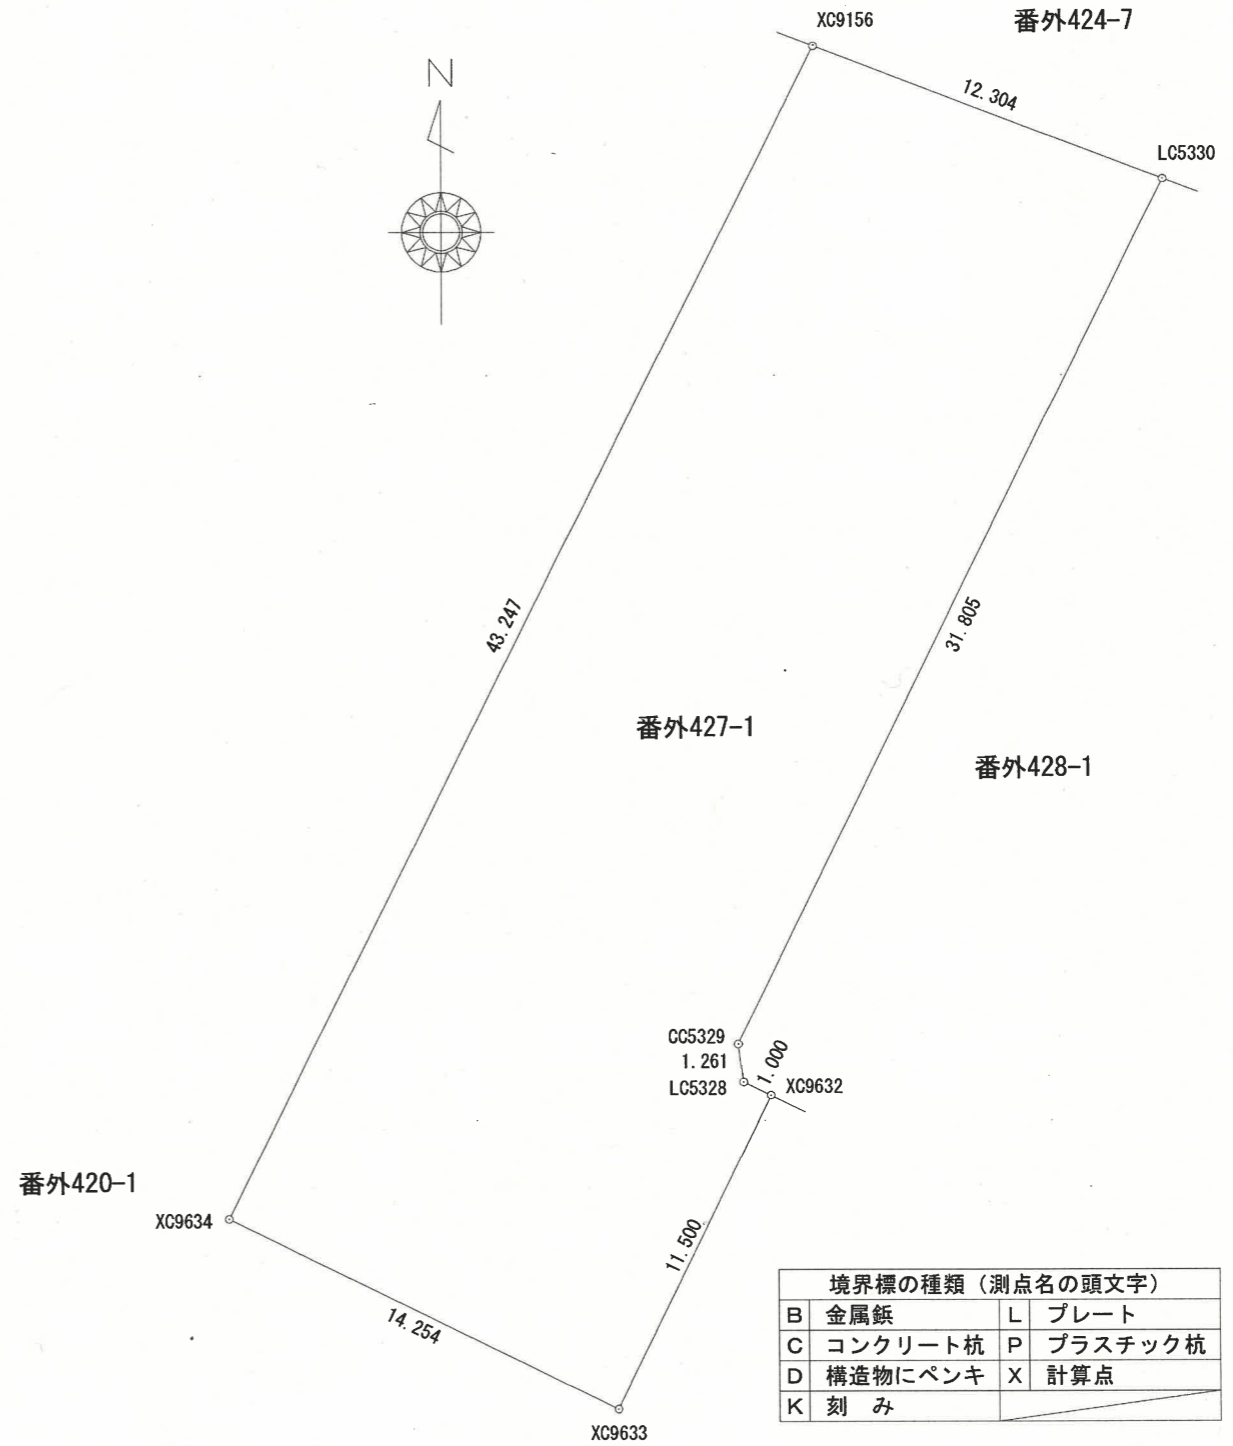

境界標の種類 (測点名の頭文字)	
B 金属板	L プレート
C コンクリート杭	P プラスチック杭
D 構造物にペンキ	X 計算点
K 刻み	

作業機関	公益社団法人 長野県公共嘱託登記土地家屋調査士協会 (平成28年11月1日作成)	計画機関	長野地方法務局 (法第14条第1項地図作成作業)	縮尺	1/250
------	---	------	--------------------------	----	-------