
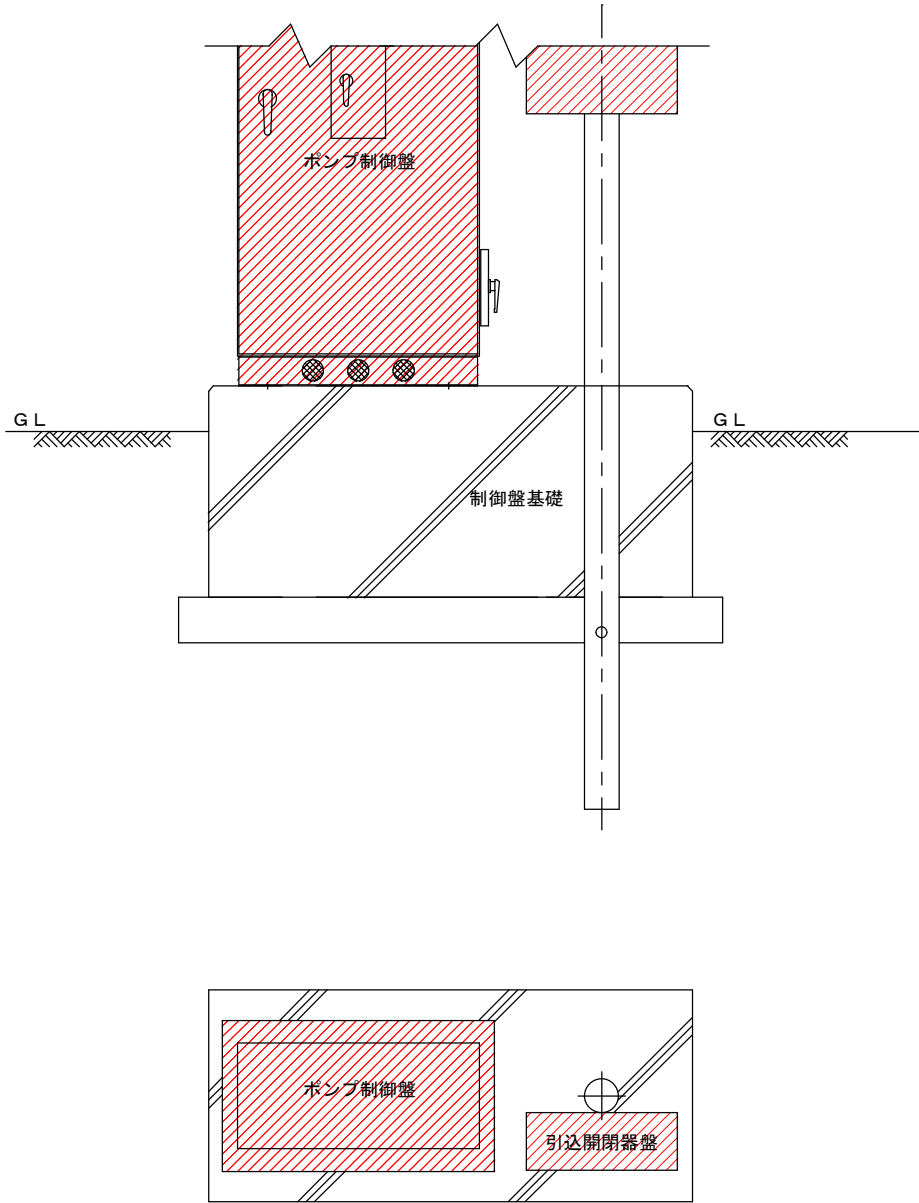


電気配線図
【参考図】

配置配線図

制御盤基礎図

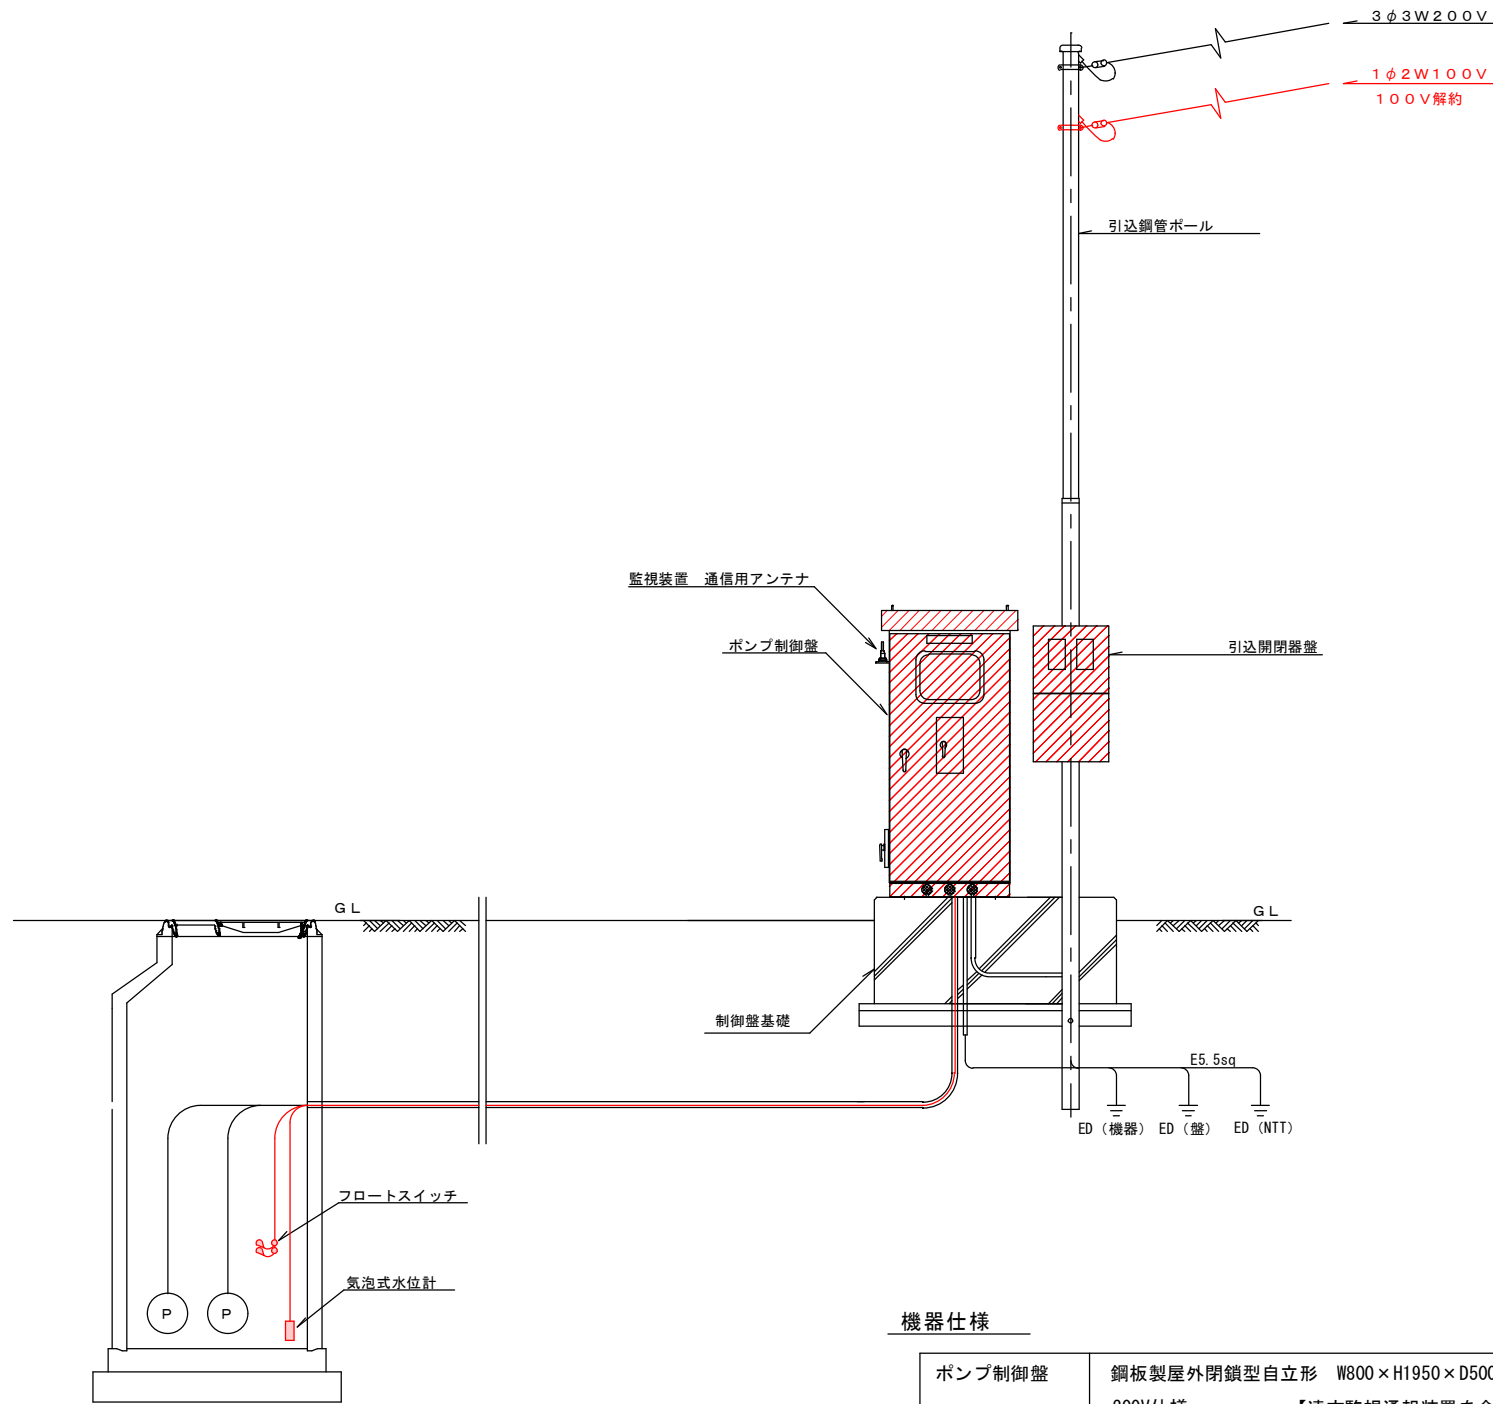

機器仕様

ポンプ制御盤	鋼板製屋外閉鎖型自立形 W800×H1950×D500 程度 200V仕様 【遠方監視通報装置を含む】	1面
フロートスイッチ	ケーブル長20m	2個
気泡式水位計	出力点数6点 アナログ出力有 ケーブル長20m	1台

公共下水道 マンホールポンプ更新工事 上田1工区						
配線図			縮尺			
長島2号マンホールポンプ 上田市住吉（長島）						
課長		※		係長		※
照査	※	設計	※	製図	※	
図面番号		1		葉中之		1
上田市 上下水道局 下水道課						

