
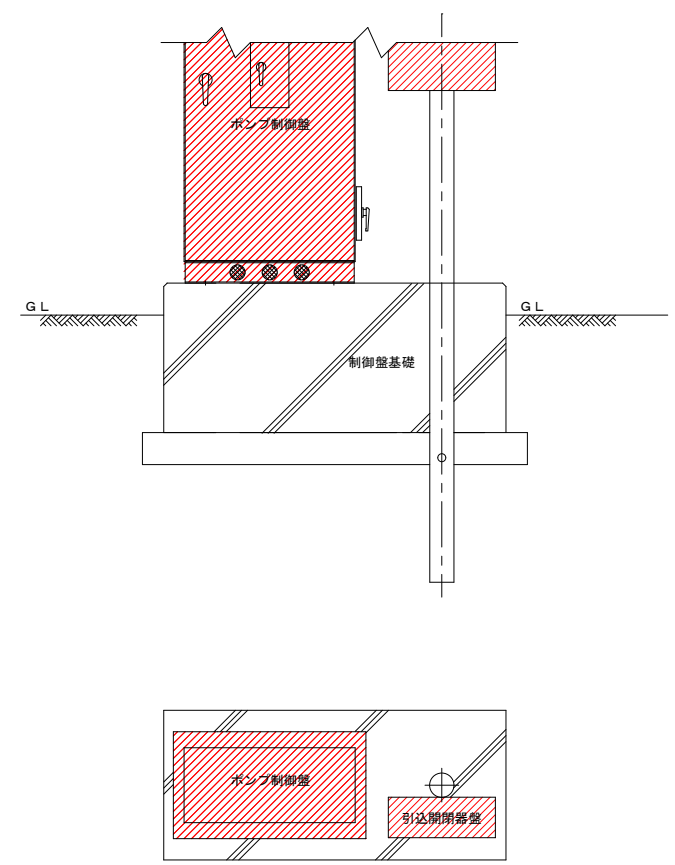


電気配線図
【参考図】

配置配線図

制御盤基礎図

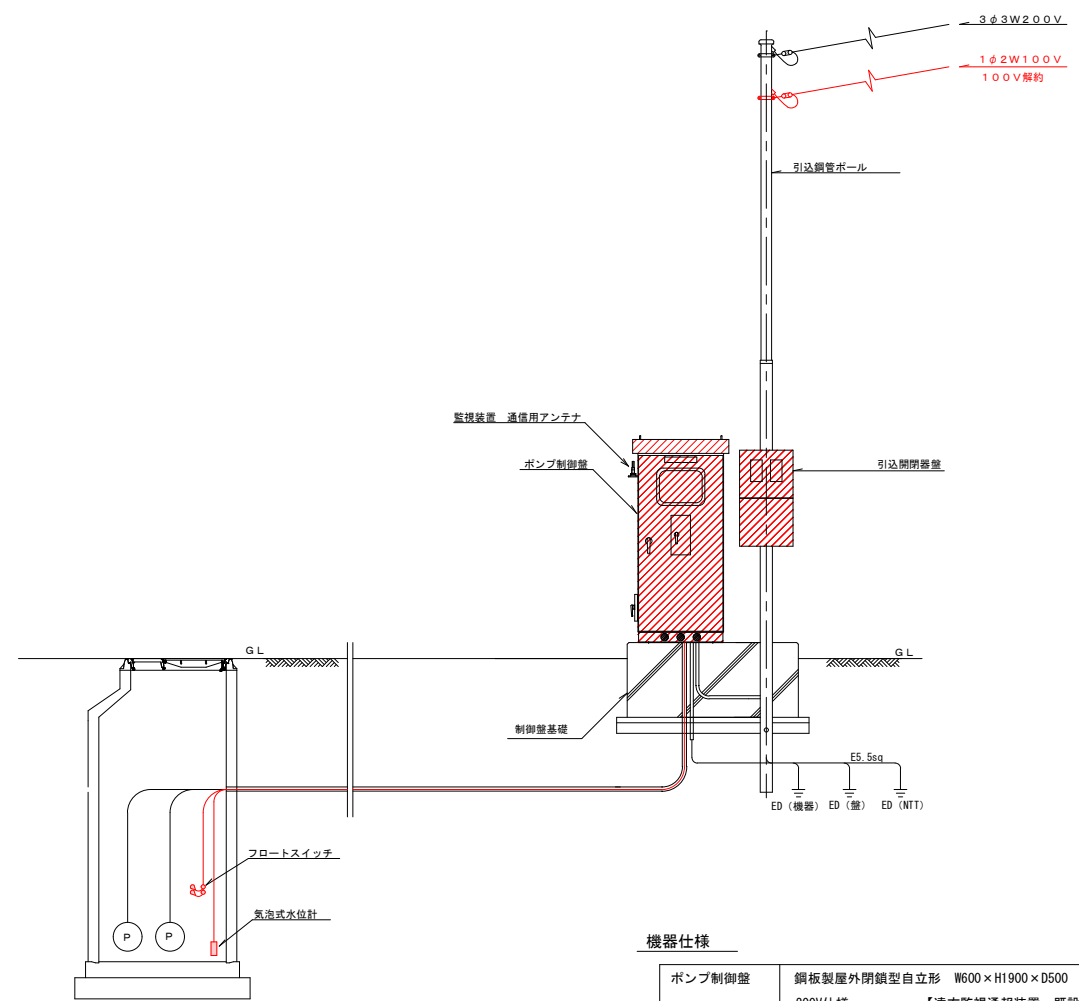

機器仕様


ポンプ制御盤	銅板製屋外閉鎖型自立形 W600×H1900×D500 程度 200V仕様 【遠方監視通報装置 既設を移設】	1面
フロートスイッチ	ケーブル長20m	2個
気泡式水位計	出力点数6点 アナログ出力有 ケーブル長20m	1台

農業集落排水 マンホールポンプ更新工事 塩田1工区											
配線図			縮尺								
保野舞田2号マンホールポンプ 上田市保野（保野）											
課長		※		係長		※					
照査		※		設計		※		製図		※	
図面番号		2		葉中之		1					
上田市 上下水道局 下水道課											

電氣配線図

【参考図】


配置配線図

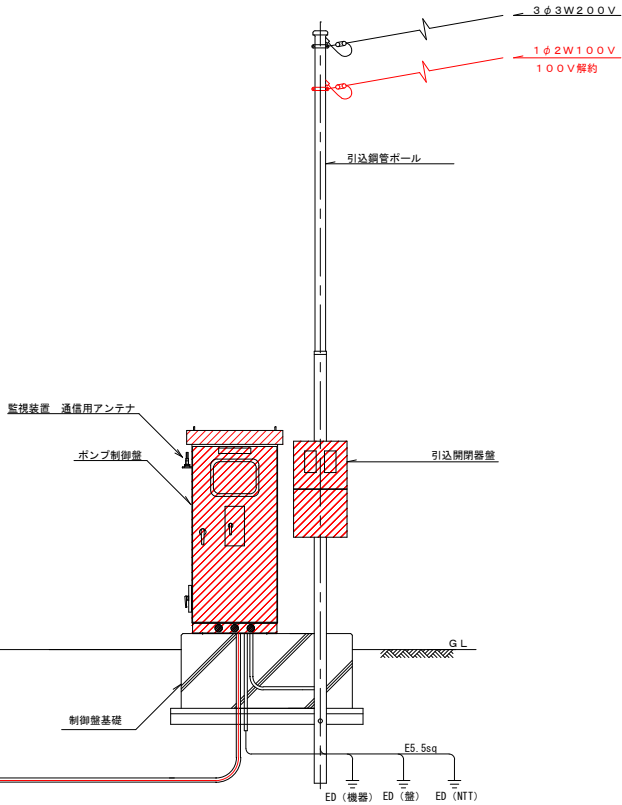

機器仕様

ポンプ制御盤	鋼板製屋外閉鎖型自立形 W600×H1900×D500 程度 200V仕様	1面
フロートスイッチ	ケーブル長20m	2個
気泡式水位計	出力点数6点 アナログ出力有 ケーブル長20m	1台

制御盤基礎図

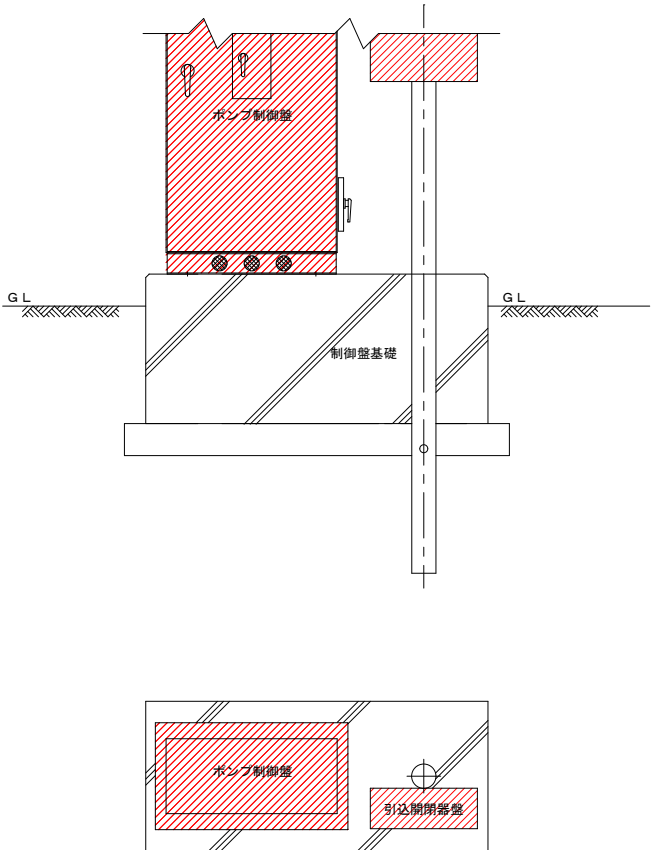

農業集落排水 マンホールポンプ更新工事 塩田1工区					
配線図			縮尺		
<u>保野舞田3号マンホールポンプ</u> 上田市保野（保野）					
課長		※	係長		※
照査	※	設計	※	製図	※
図面番号		2 業中之 2			
上田市 上下水道局 下水道課					

農業集落排水マンホールポンプ更新工事 塩田1工区
上田市保野(保野)

管路施設工

<保野舞田2号マンホールポンプ>

ポンプ制御盤更新 N=1面

<保野舞田3号マンホールポンプ>

ポンプ制御盤更新 N=1面

位置図

保野舞田3号マンホールポンプ
ポンプ制御盤更新 N=1面

保野舞田2号マンホールポンプ
ポンプ制御盤更新 N=1面

本管(自然流下) ————
圧送管 ————

築地郷バイパス

小島大池

至 別所温泉

