



平面図 1 : 500

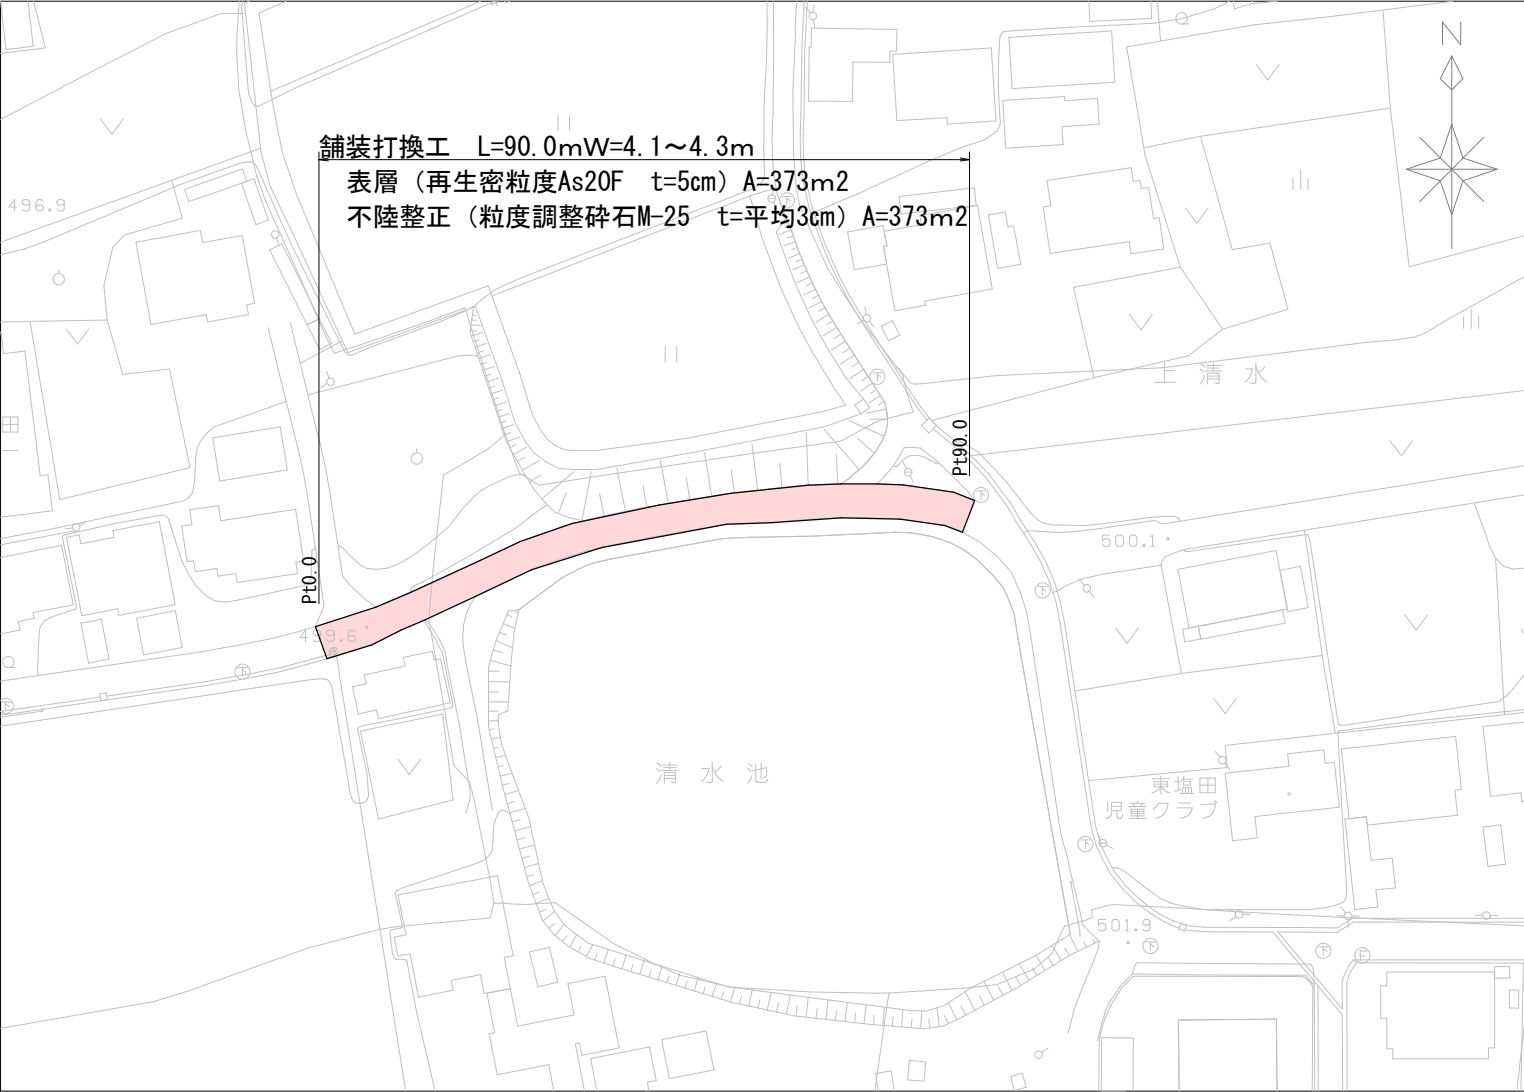

標準断面図 1 : 50

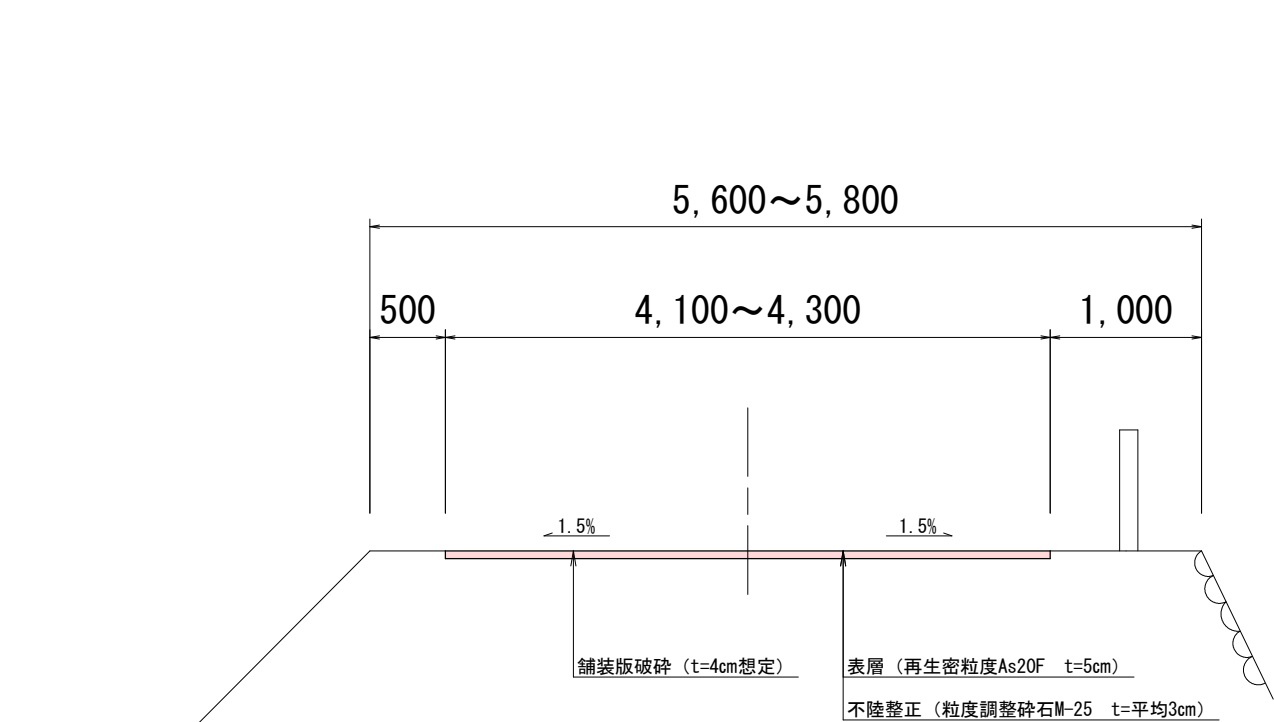

舗装展開図 1 : 200



実施図 A1→100%, A3→50%縮小

工事名	道路舗装工事		
路線名	清水池前畑線・東塩田地区		
工事箇所	上田市古安管（石神）		
尺度	図示	図面番号	1葉之内1
図面名	平面図・標準断面図・舗装展開図		
事業者	上田市	都市建設部	土木課

