



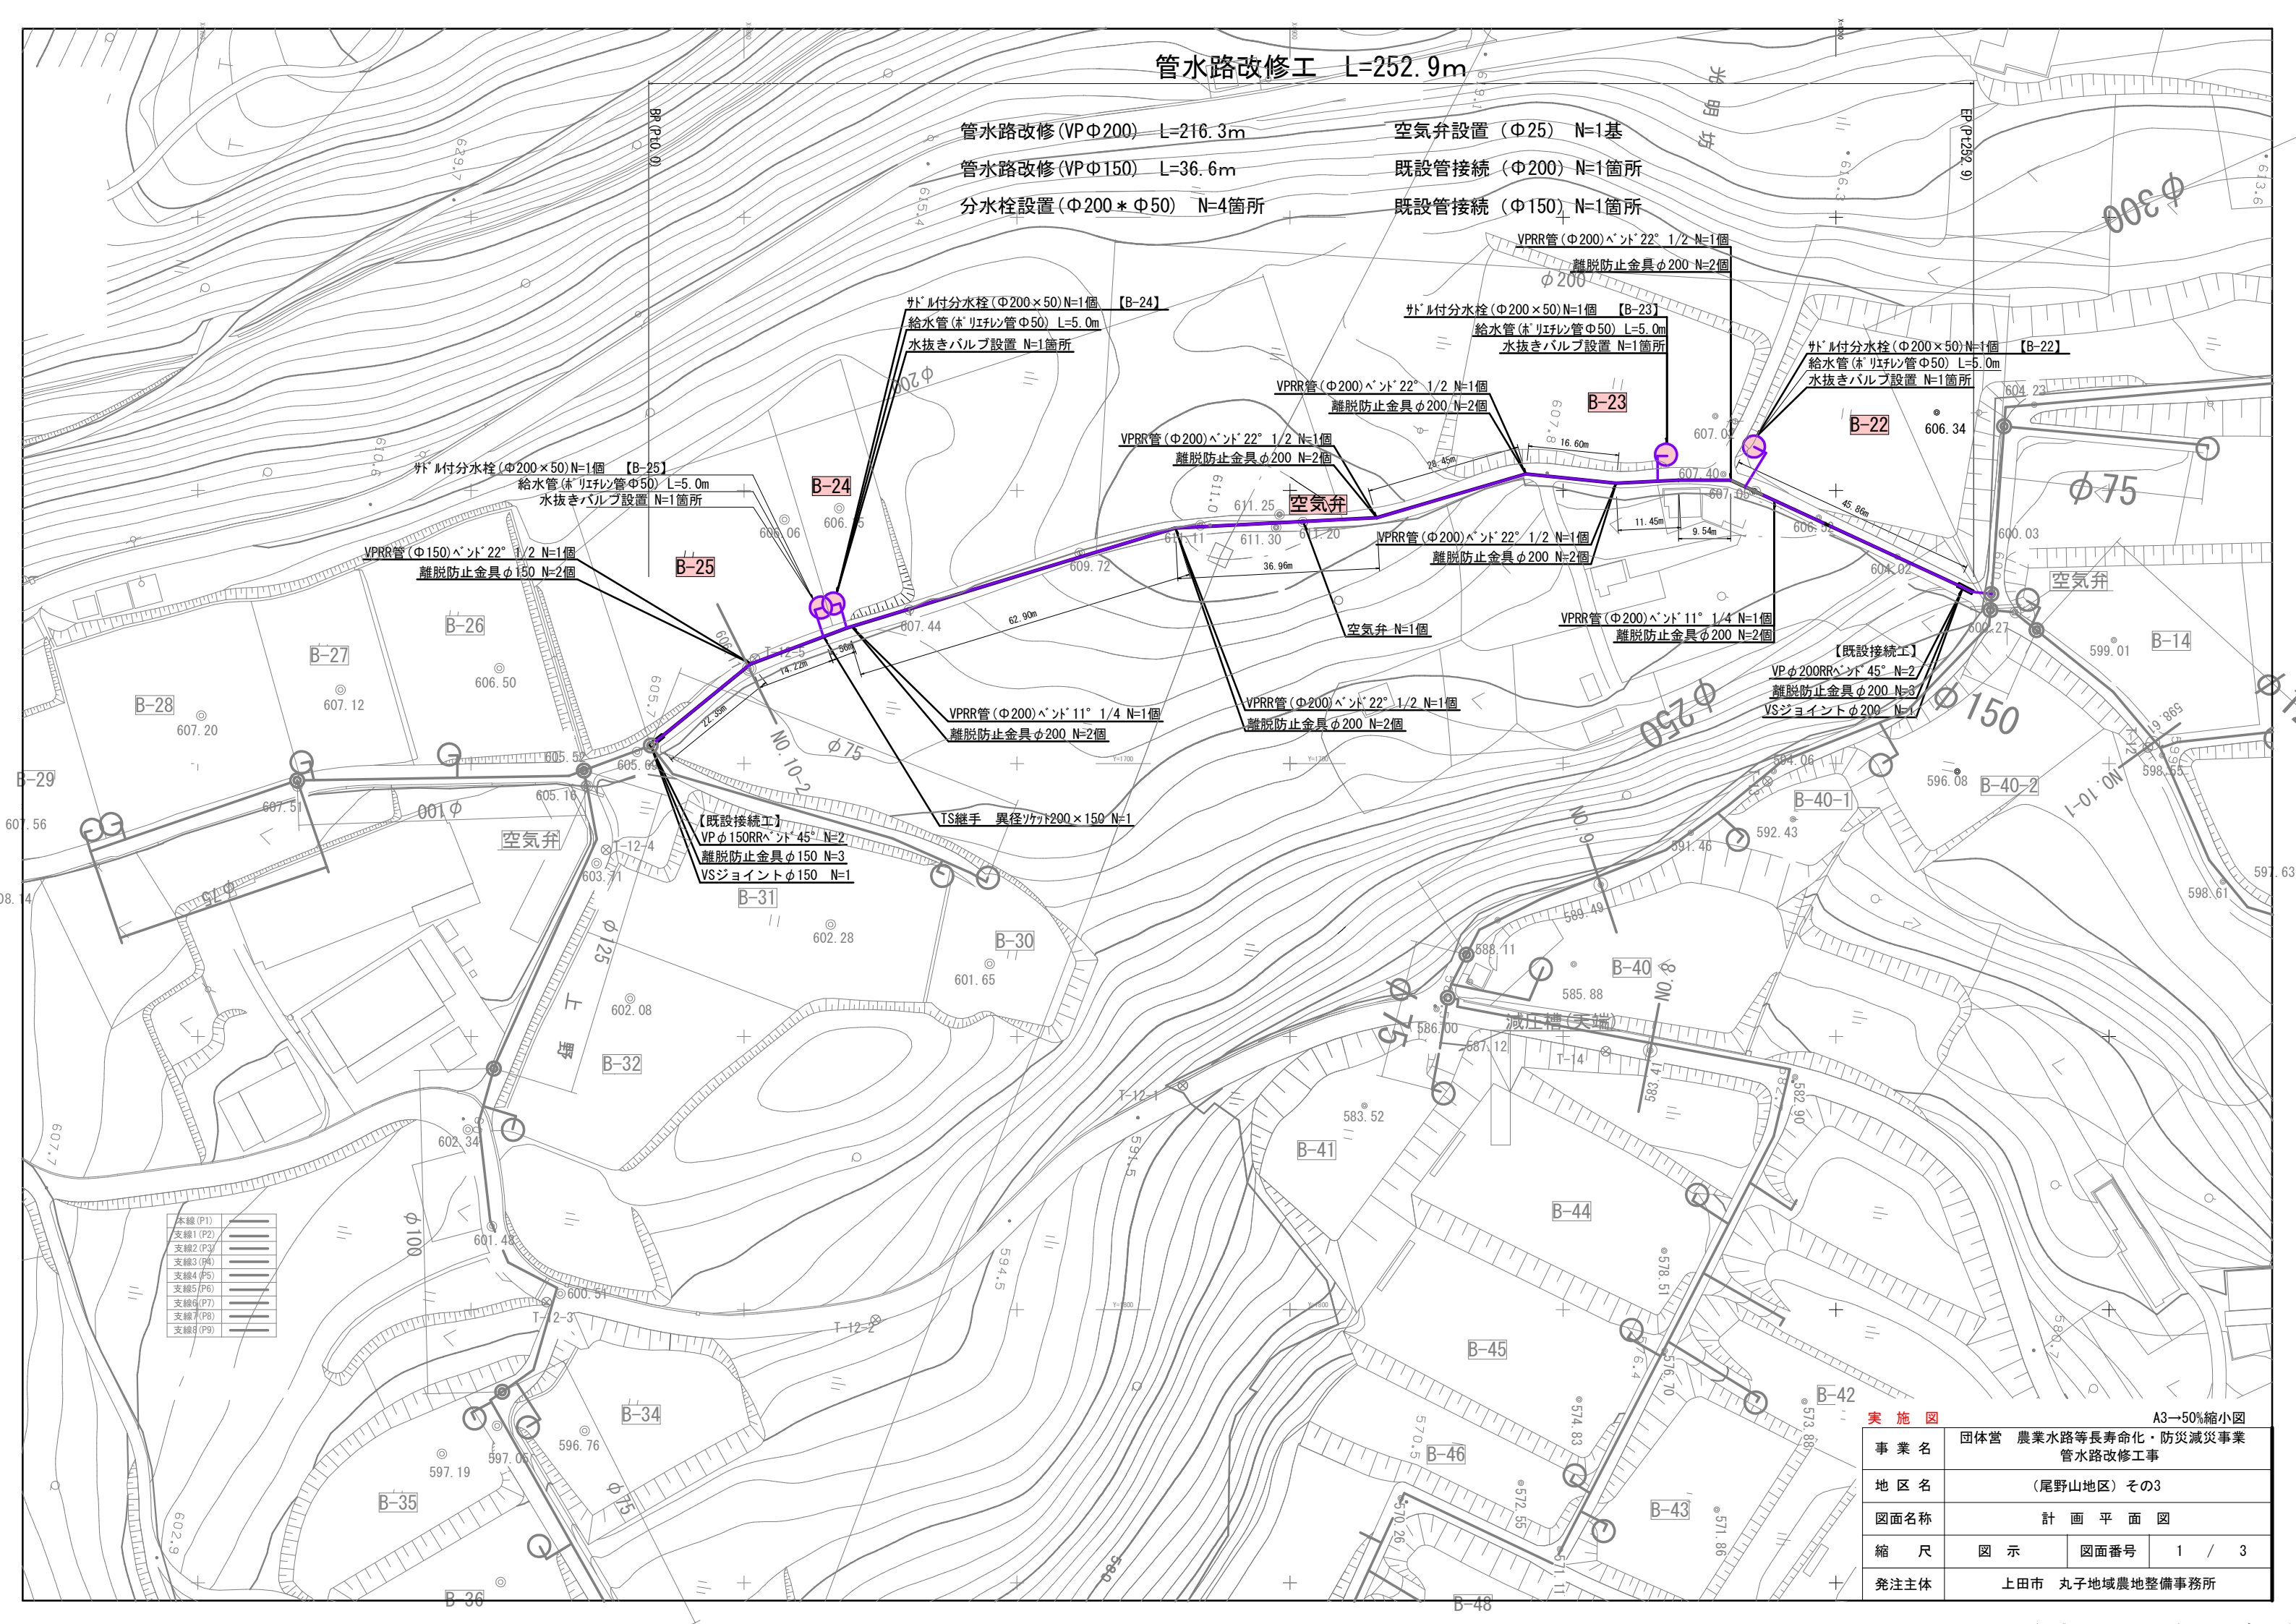

実 施 図		A3—50縮小図	
事業名	団体営 農業水路等長寿命化・防災減災事業 管水路改修工事		
地区名	(尾野山地区) その3		
図面名称	計 画 平 面 図		
縮 尺	図 示	図面番号	1 / 3
発注主体	上田市 丸子地域農地整備事務所		

管路埋設標準断面図【VPφ200】 S=1:10


(本管標準部)

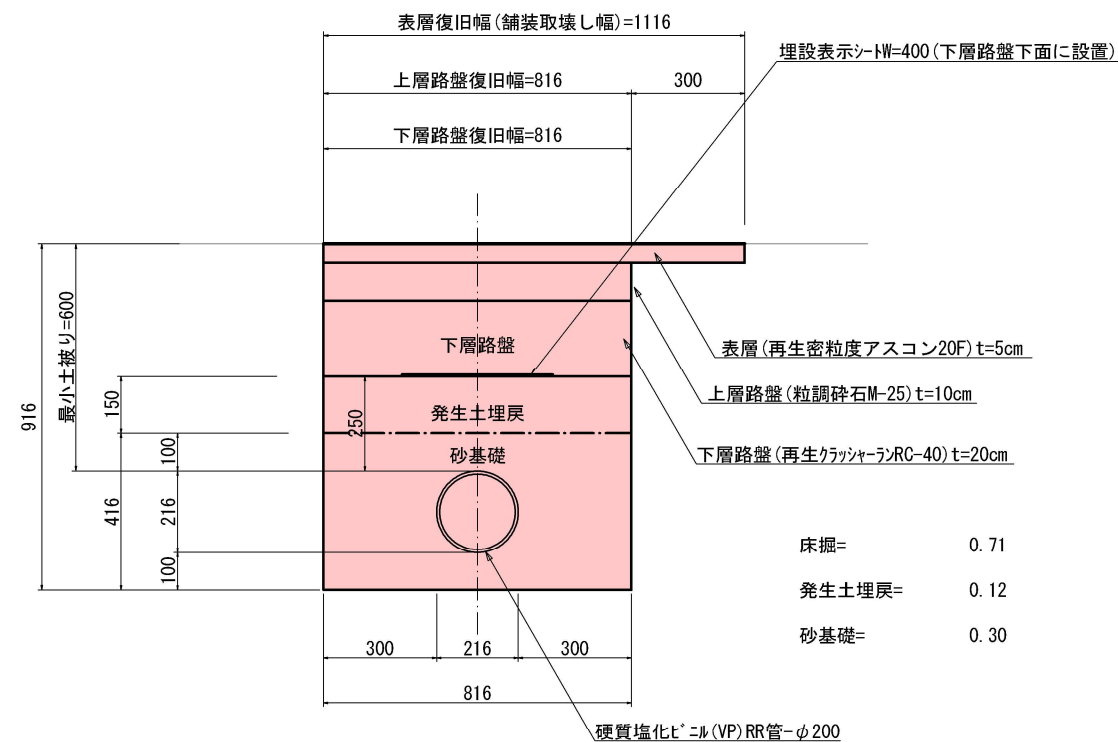

管路埋設 標準断面図【VPφ200, (φ150)】 S=1:10


(既設管接続部) L=2.1m

(BPφ150), EPφ200

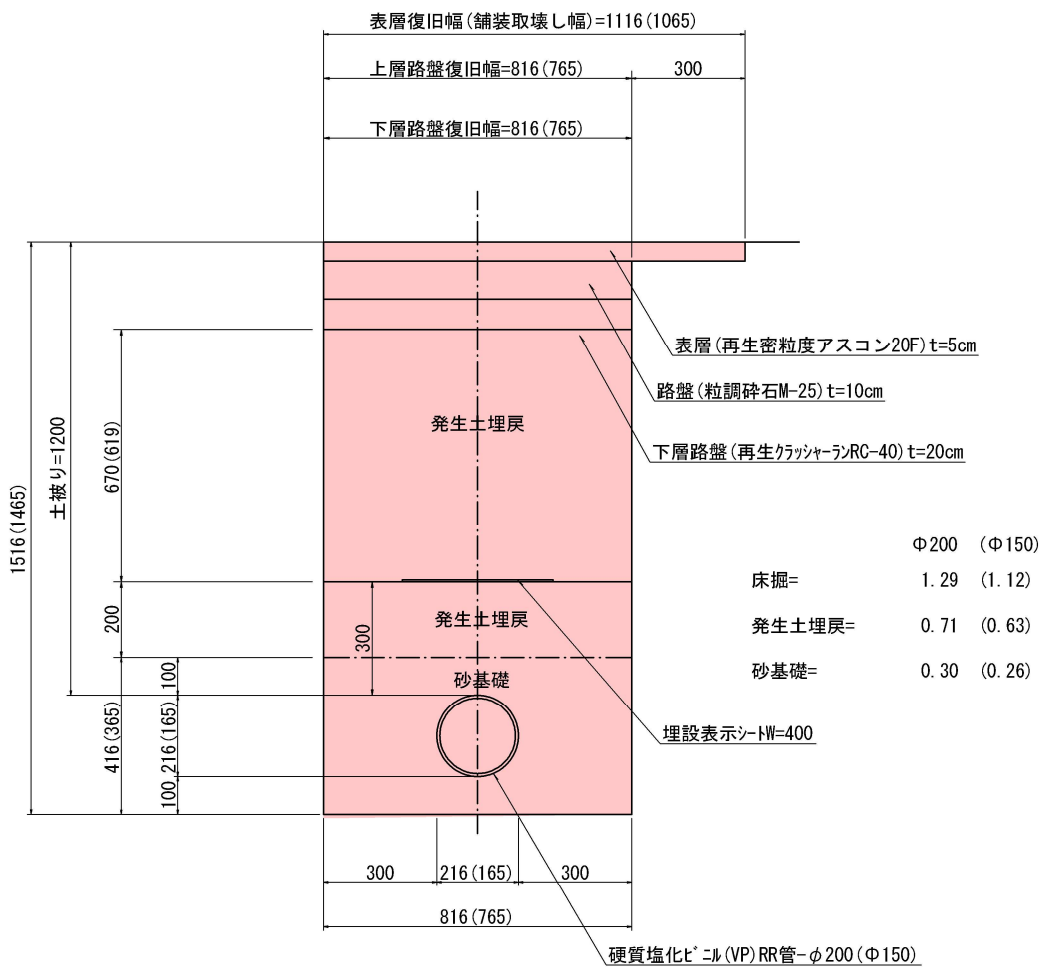

管路埋設標準断面図【VPφ150】 S=1:10

(本管標準部)

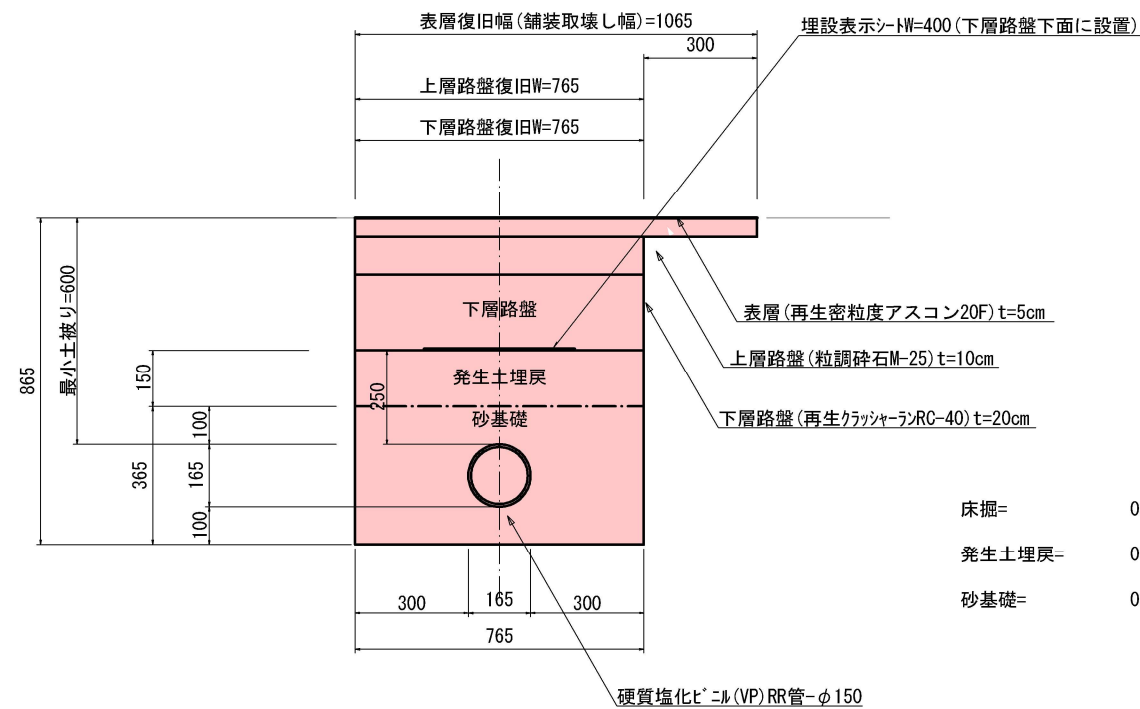


実 施 図 A3→50%縮小図

事業名	団体営 農業水路等長寿命化・防災減災事業 管水路改修工事		
地区名	尾野山地区 その3		
図面名称	管路埋設標準断面図		
縮 尺	図 示	図面番号	2 / 3
発注主体	上田市 丸子地域農地整備事務所		

既設管接続図【VPφ200】 S=1:10


BP, EP L=2.1m

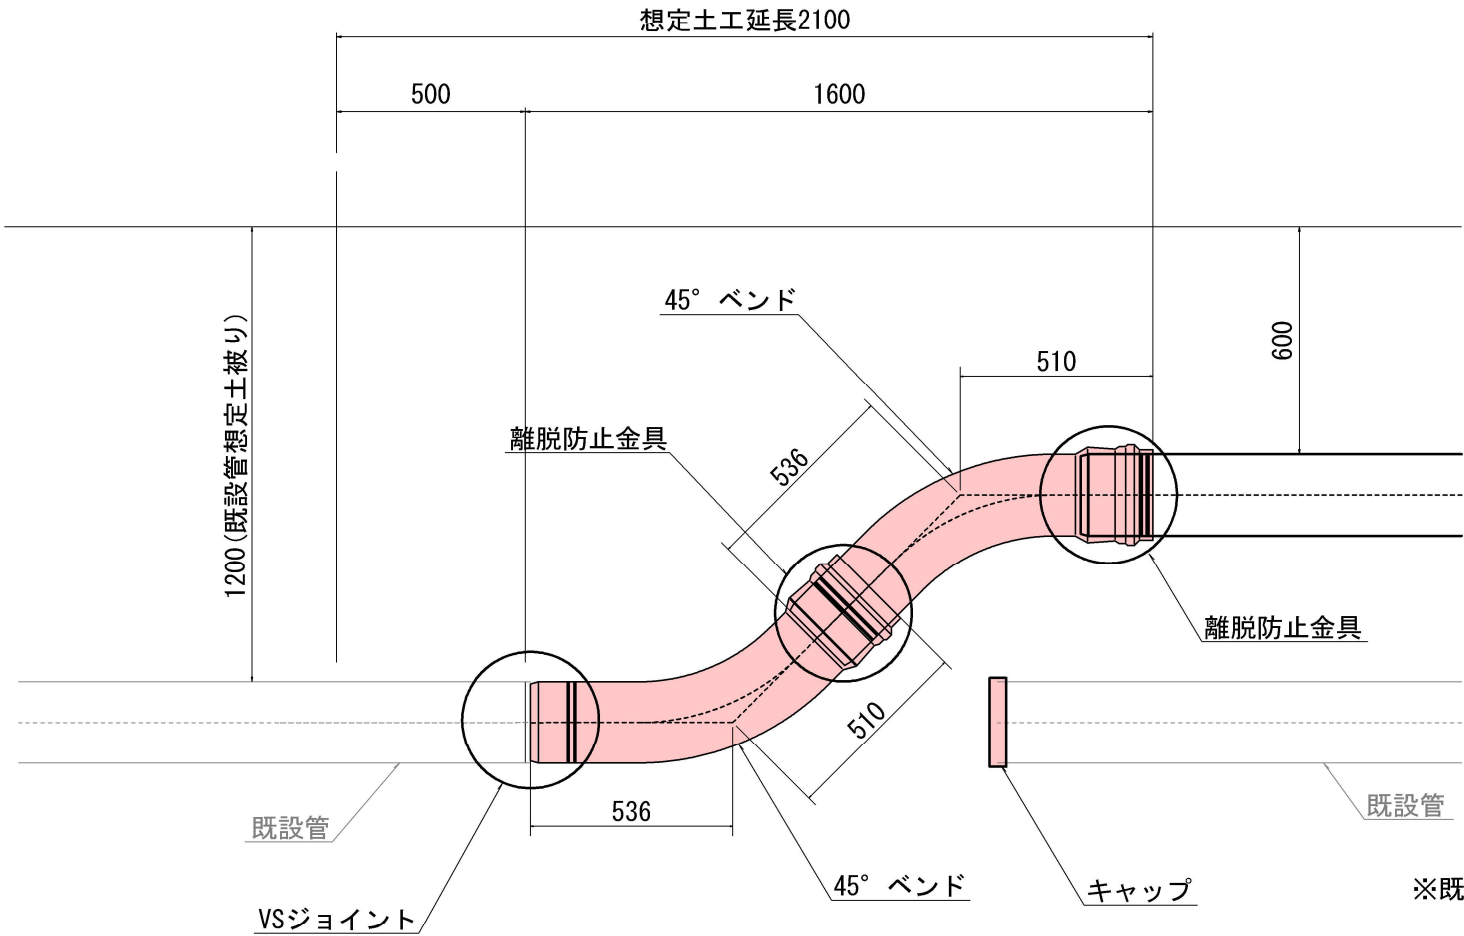

※既設管の埋設深さは試掘を行い確認すること。


管路埋設 標準断面図【PEφ50】 S=1:10

(路肩部)

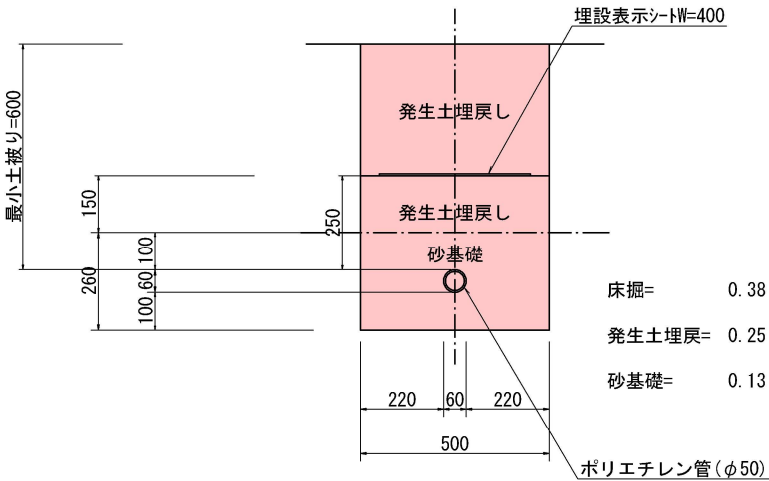

給水工 配管図【PEφ50】 S=Free

(標準参考図)

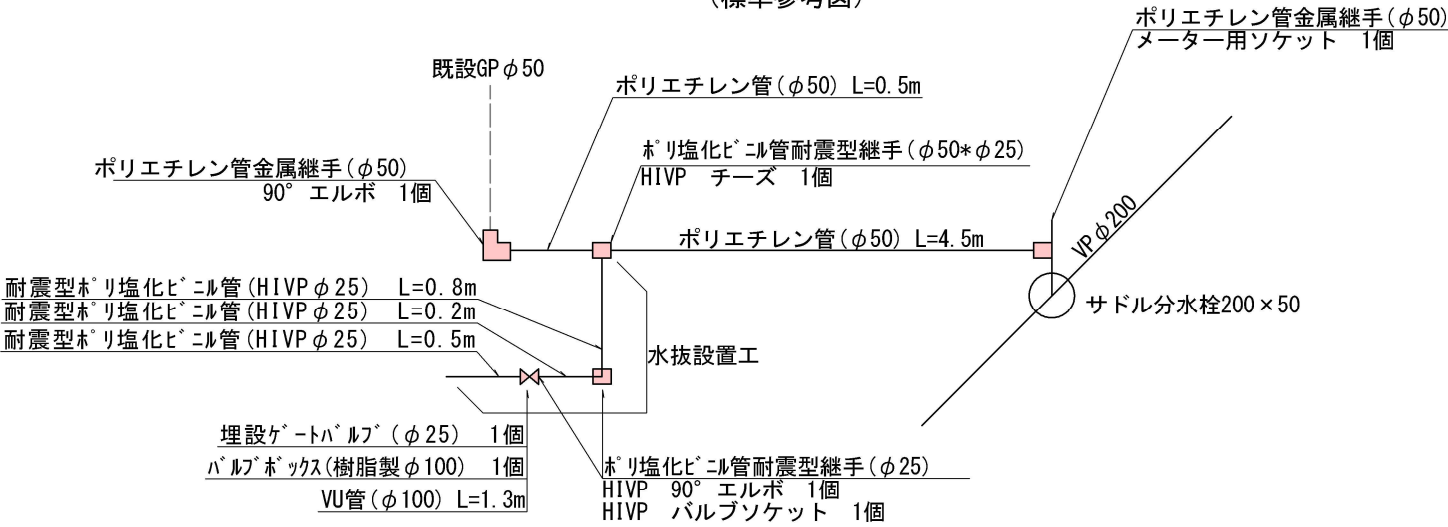

※詳細調査を行い、既設給水バルブとの位置関係により、必要部材は追加等を行い接続すること。

※本管理設が浅くなるため、必要な箇所には水抜設置工を実施すること。

実施図 A3→50%縮小図

事業名	団体営 農業水路等長寿命化・防災減災事業 管水路改修工事
地区名	尾野山地区 その3
図面名称	既設管接続図、管路埋設標準断面図
縮尺	図示 図面番号 3 / 3
発注主体	上田市 丸子地域農地整備事務所

工事名 : 団体営 農業水路等長寿命化・防災減災事業 管水路改修工事（尾野山地区）その3
施工場所 : 上田市生田（尾野山）

