


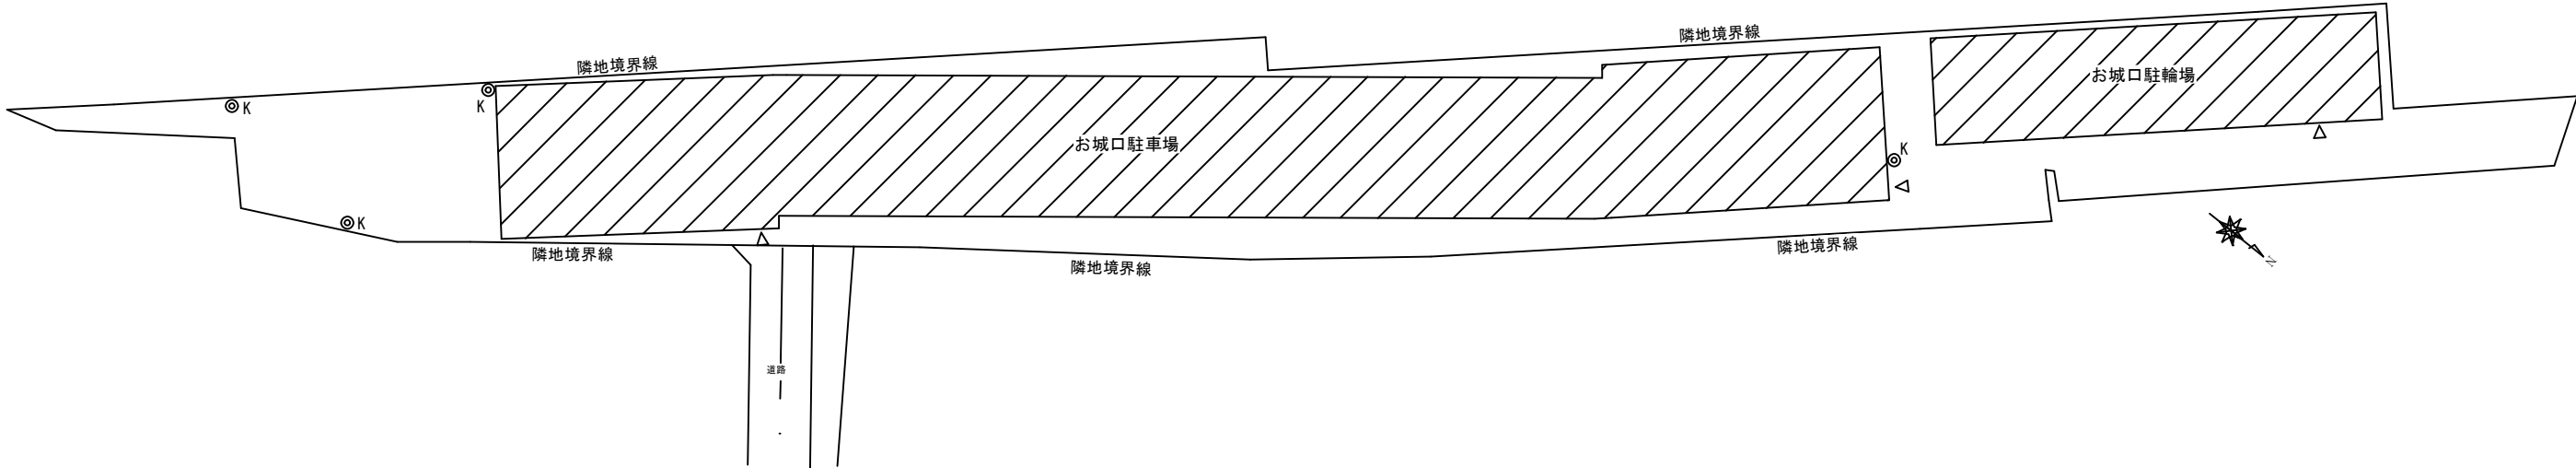



工 事 概 要



工事名	上田駅お城口駐車場・駐輪場照明LED化改修工事
工事場所	上田市天神一丁目1887-10
建築主	上田市長 齊藤 達也
構造・規模	鉄骨造 2階建て
改修概要	既存照明器具をLED器具に改修
注意事項	・工事着手前に施設管理者及び監督員と施工手順について協議を行い、承諾を得ること。
	・工事予定施設は工事中も運営しているので、工程、仮設計画、工事時間養生等は施設利用者に配慮したものとすること。
	・断水、停電に伴う工事については、施設管理者及び監督員と事前に協議を行い、承諾を得ること。
	・休日作業については、事前に施設管理者及び監督員に報告すること。
	・粉塵を伴う作業に際しては養生方法を十分に検討すること。
	・各改修工事にあたり、状況により施工困難、不具合が生じた場合は、監督員と協議のうえ適正に施工を行うこと。
	・施工箇所の清掃等は日々の清掃を徹底し、施設利用者に危険が及ばぬように注意すること。
	・その他記入なき事項で必要と思われる事項は監督員と協議し、指示通り行うこと。

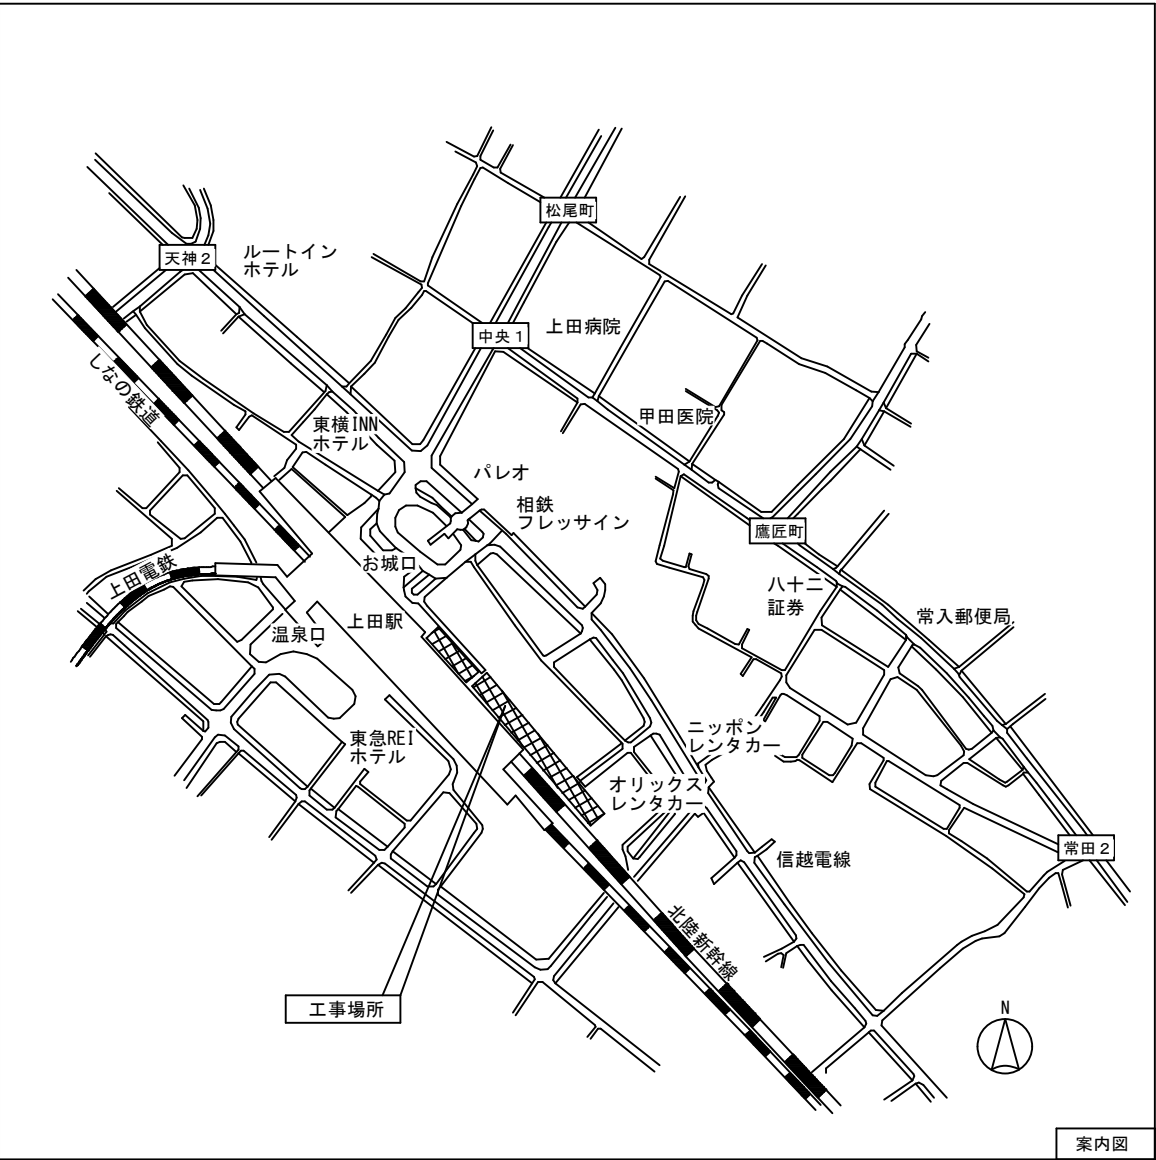






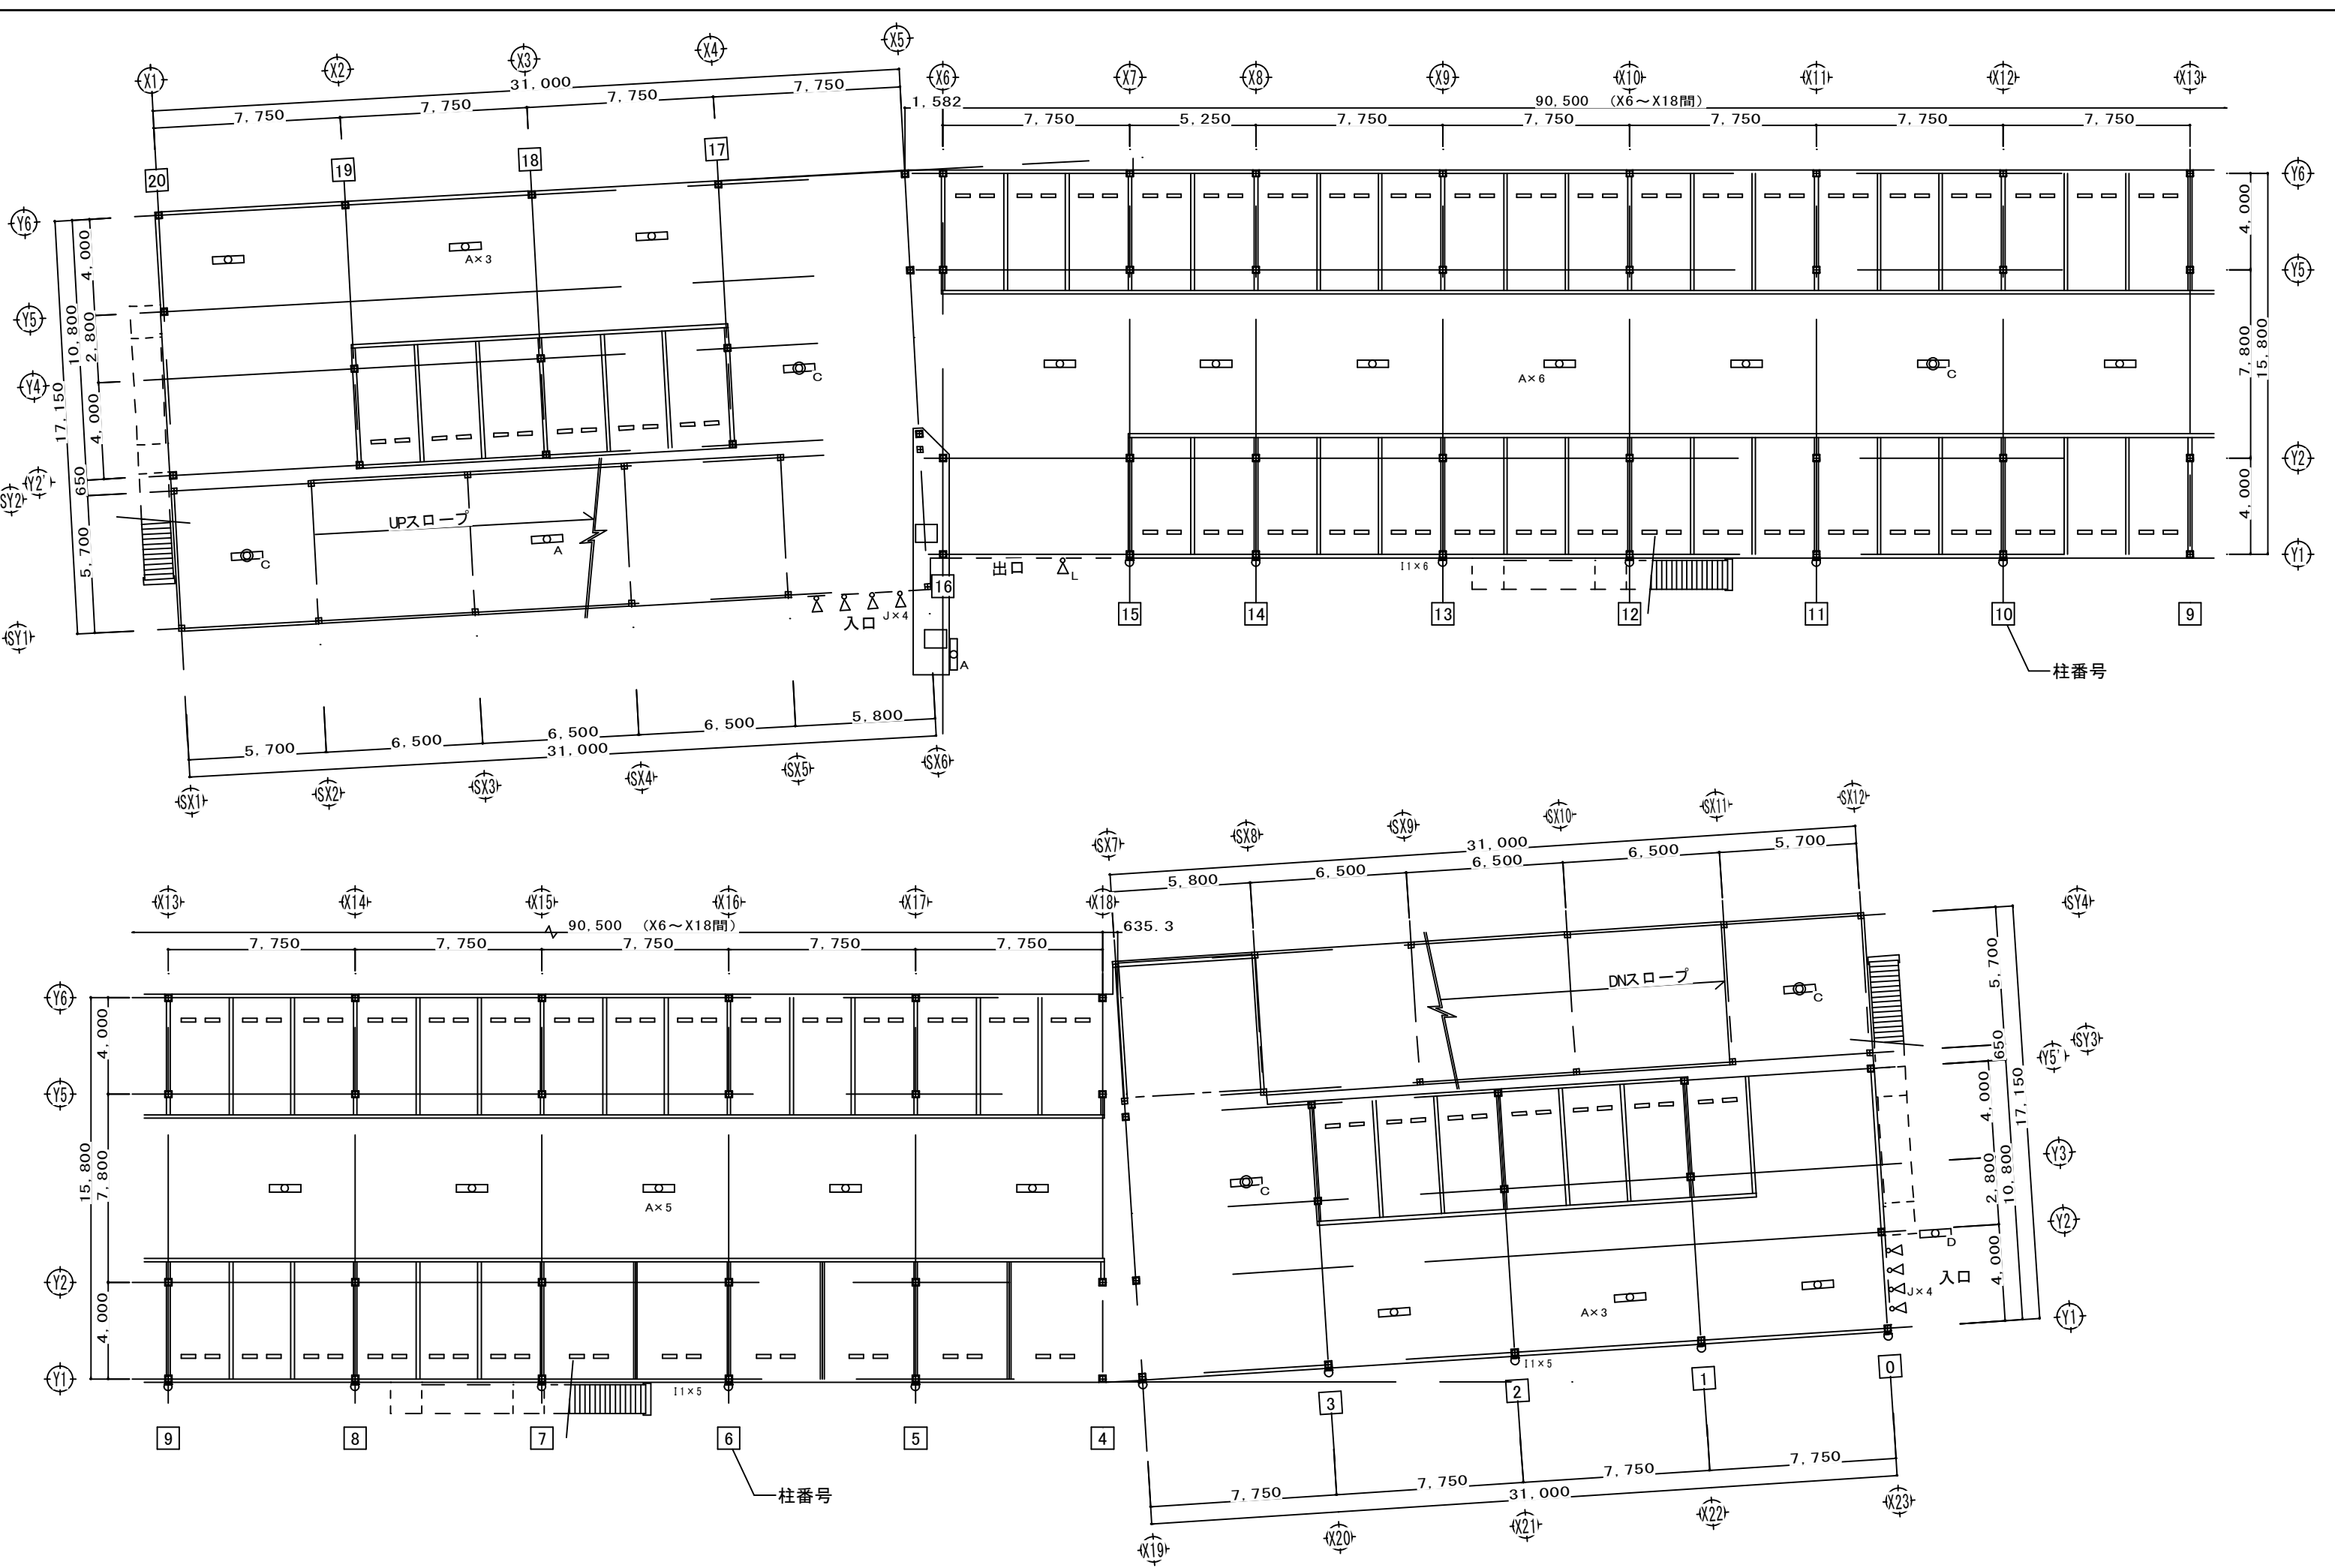


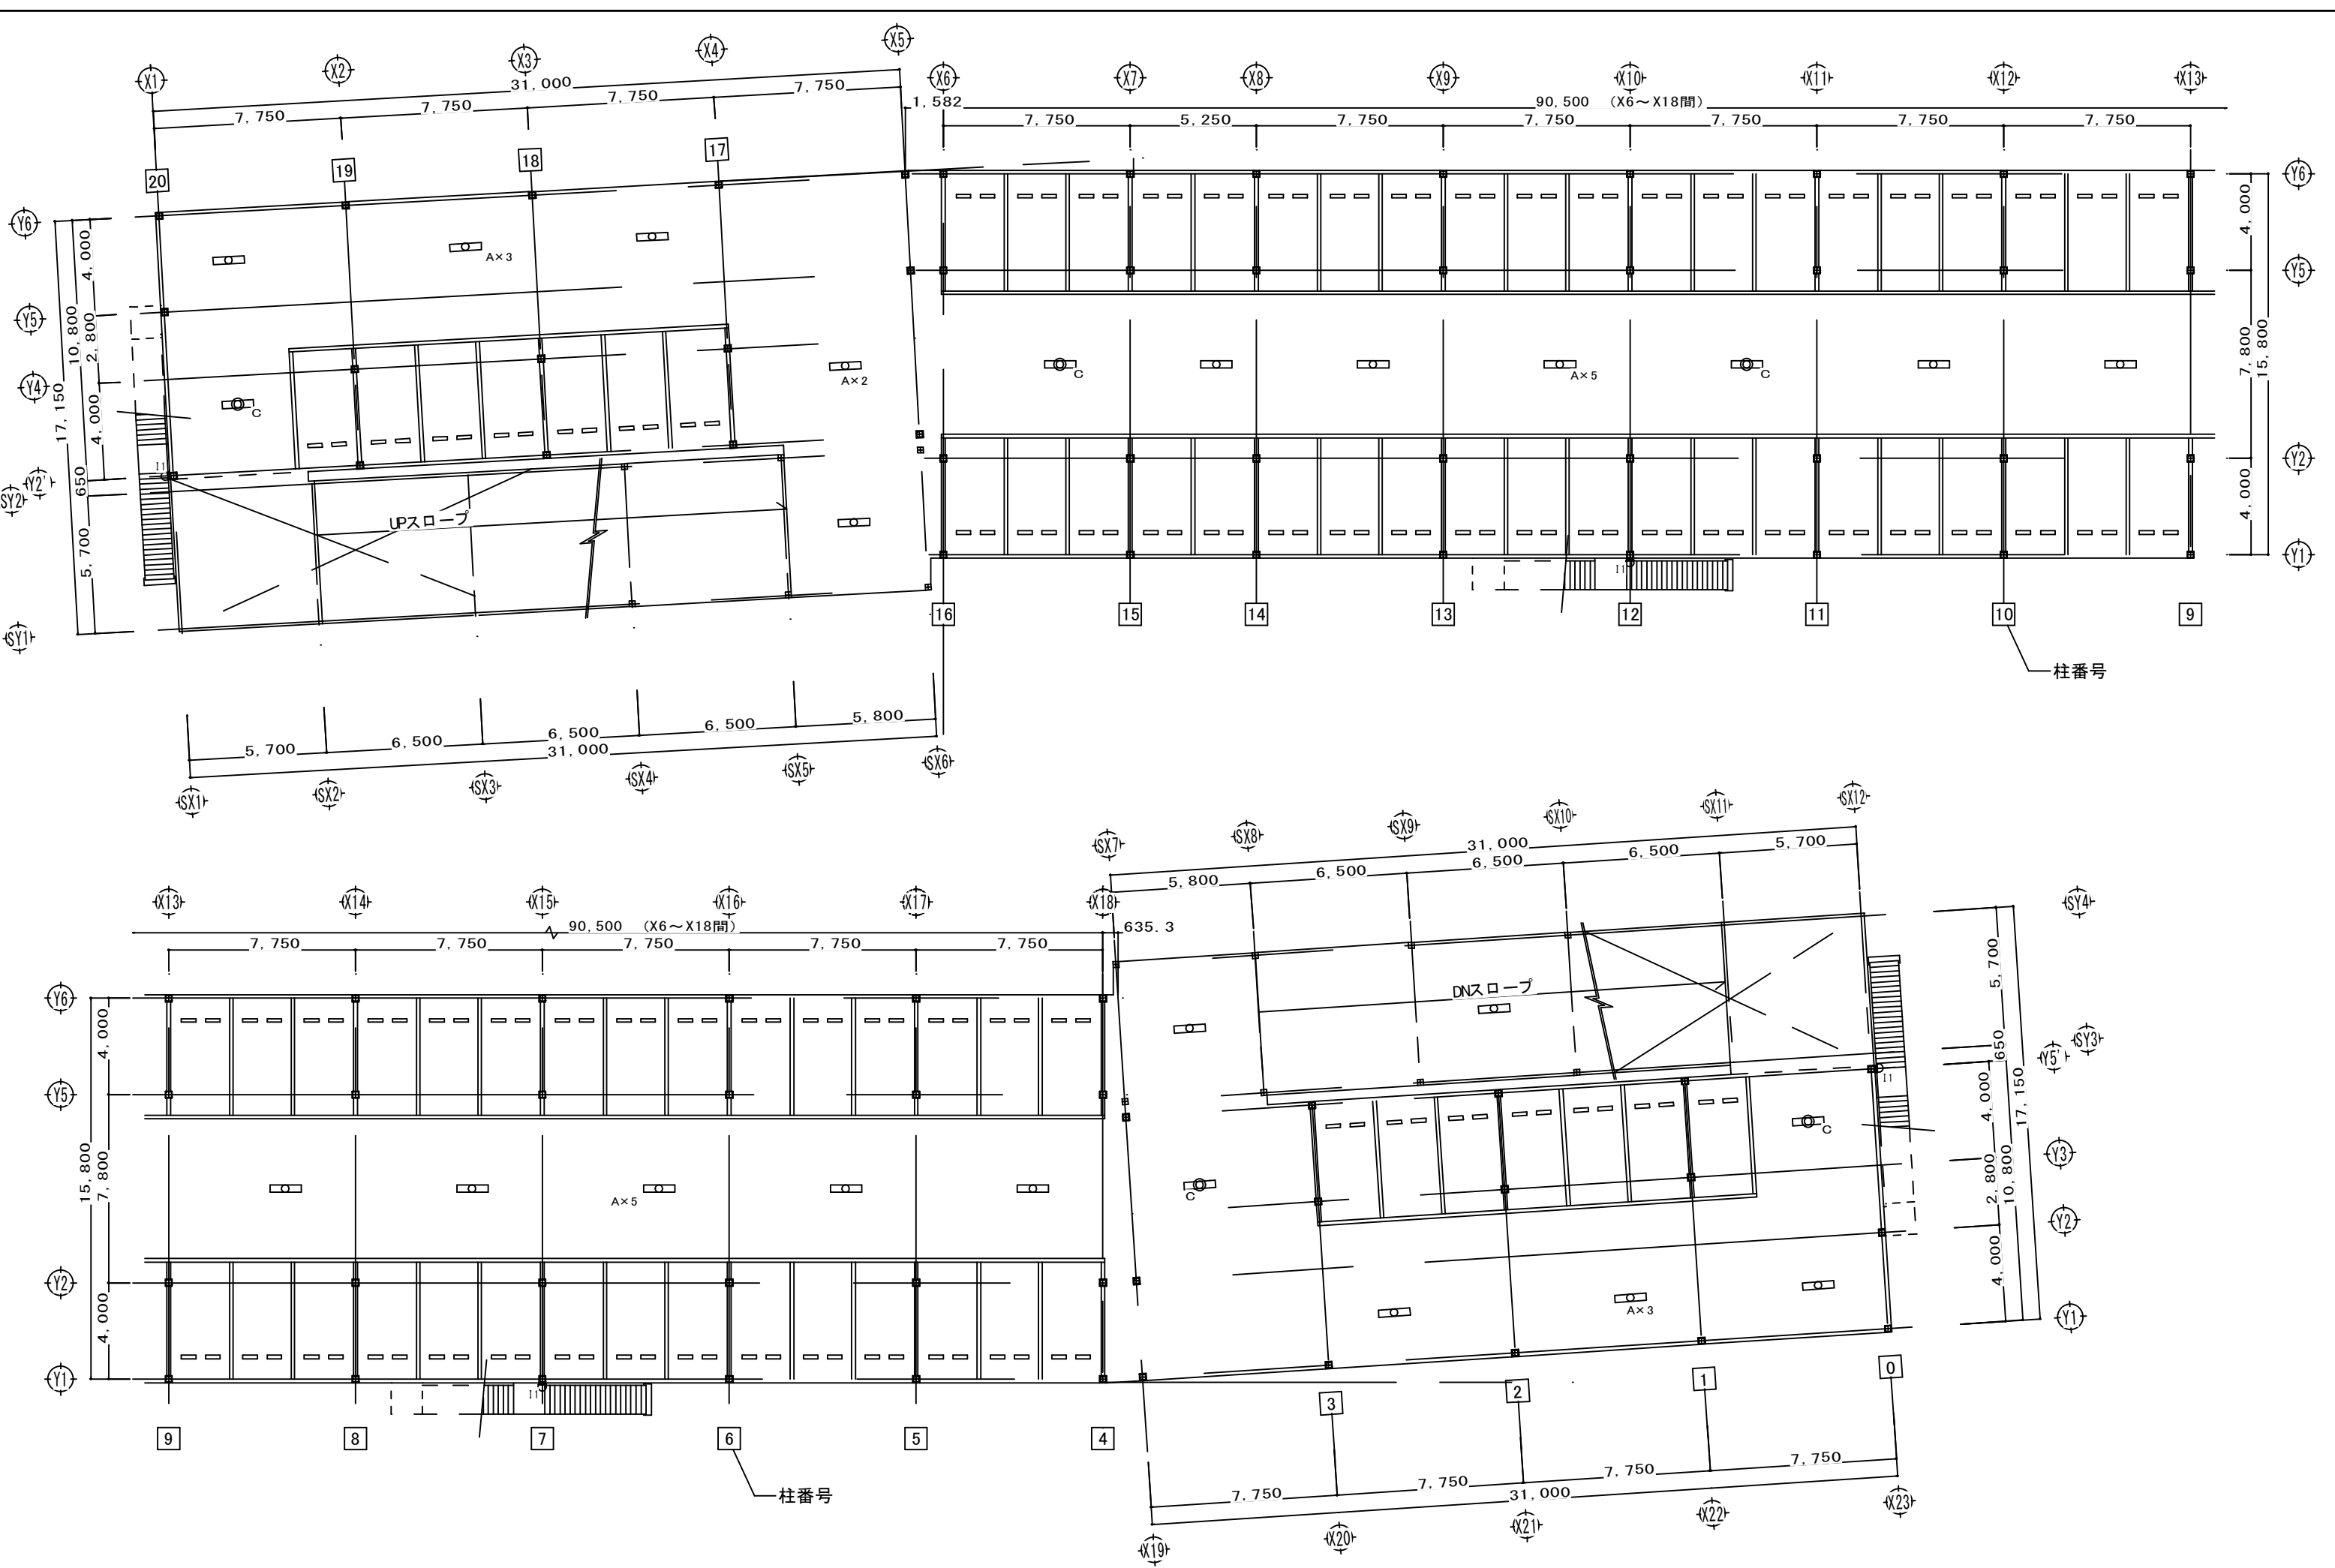

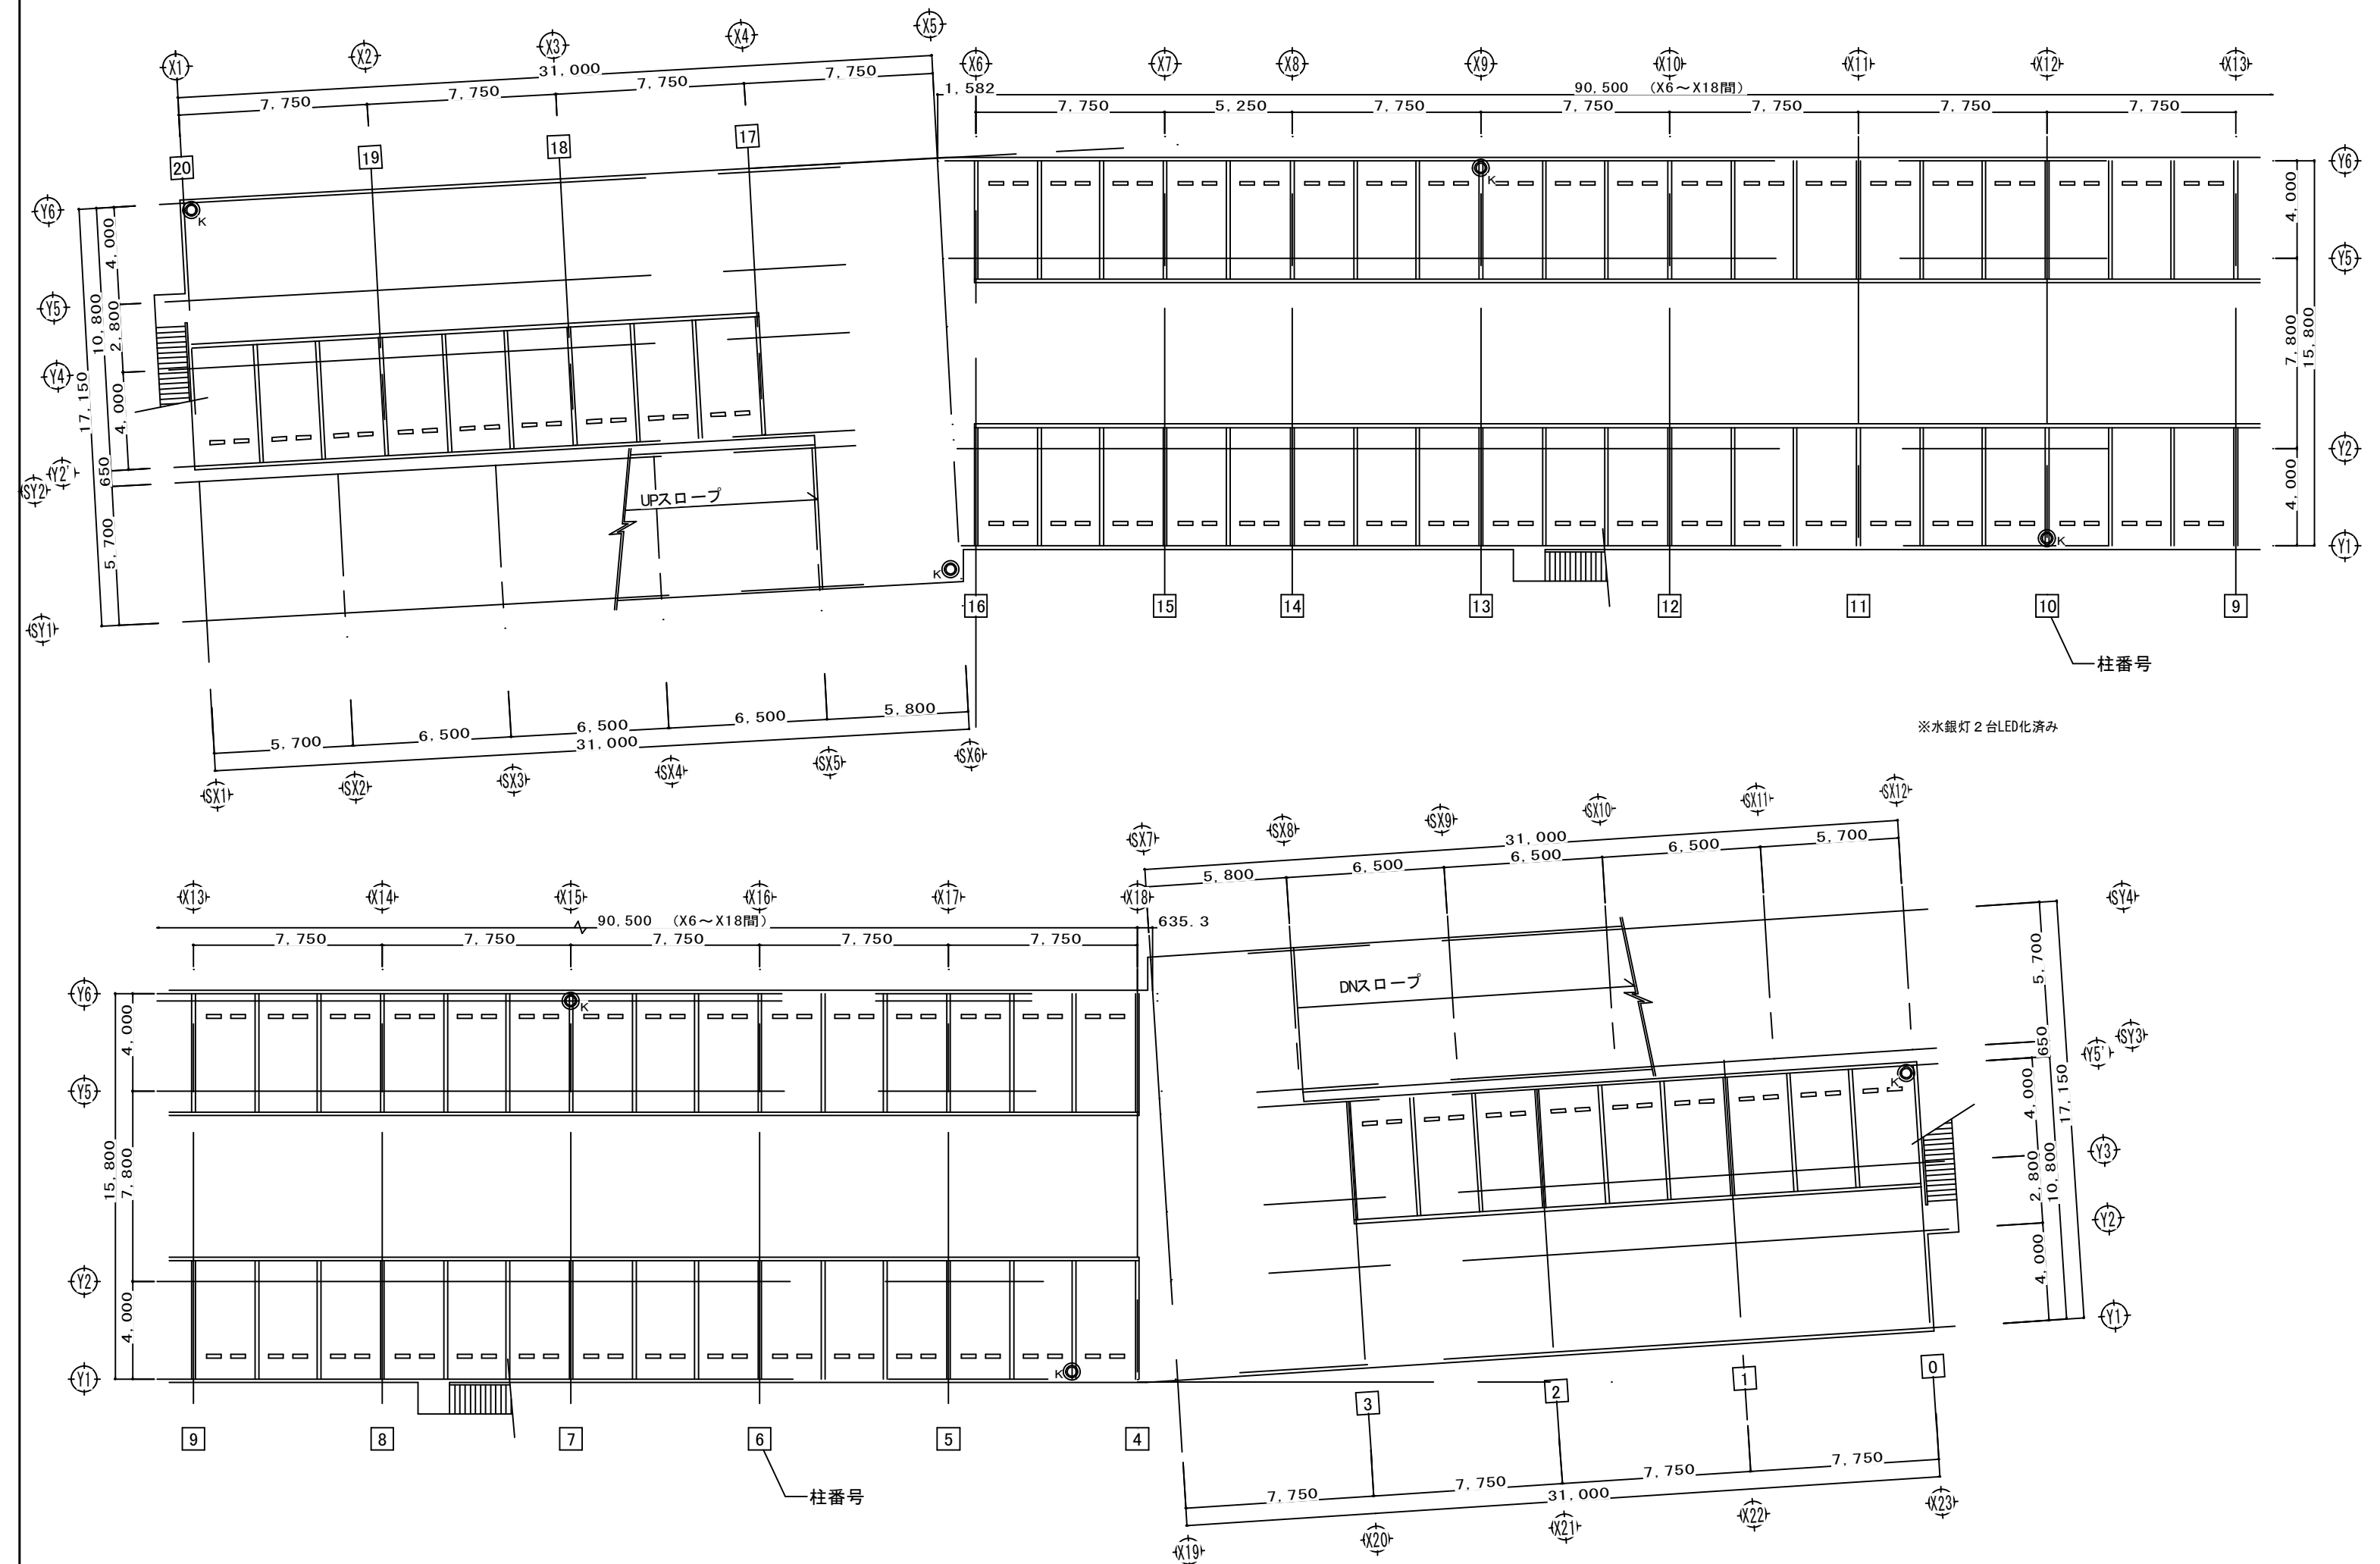

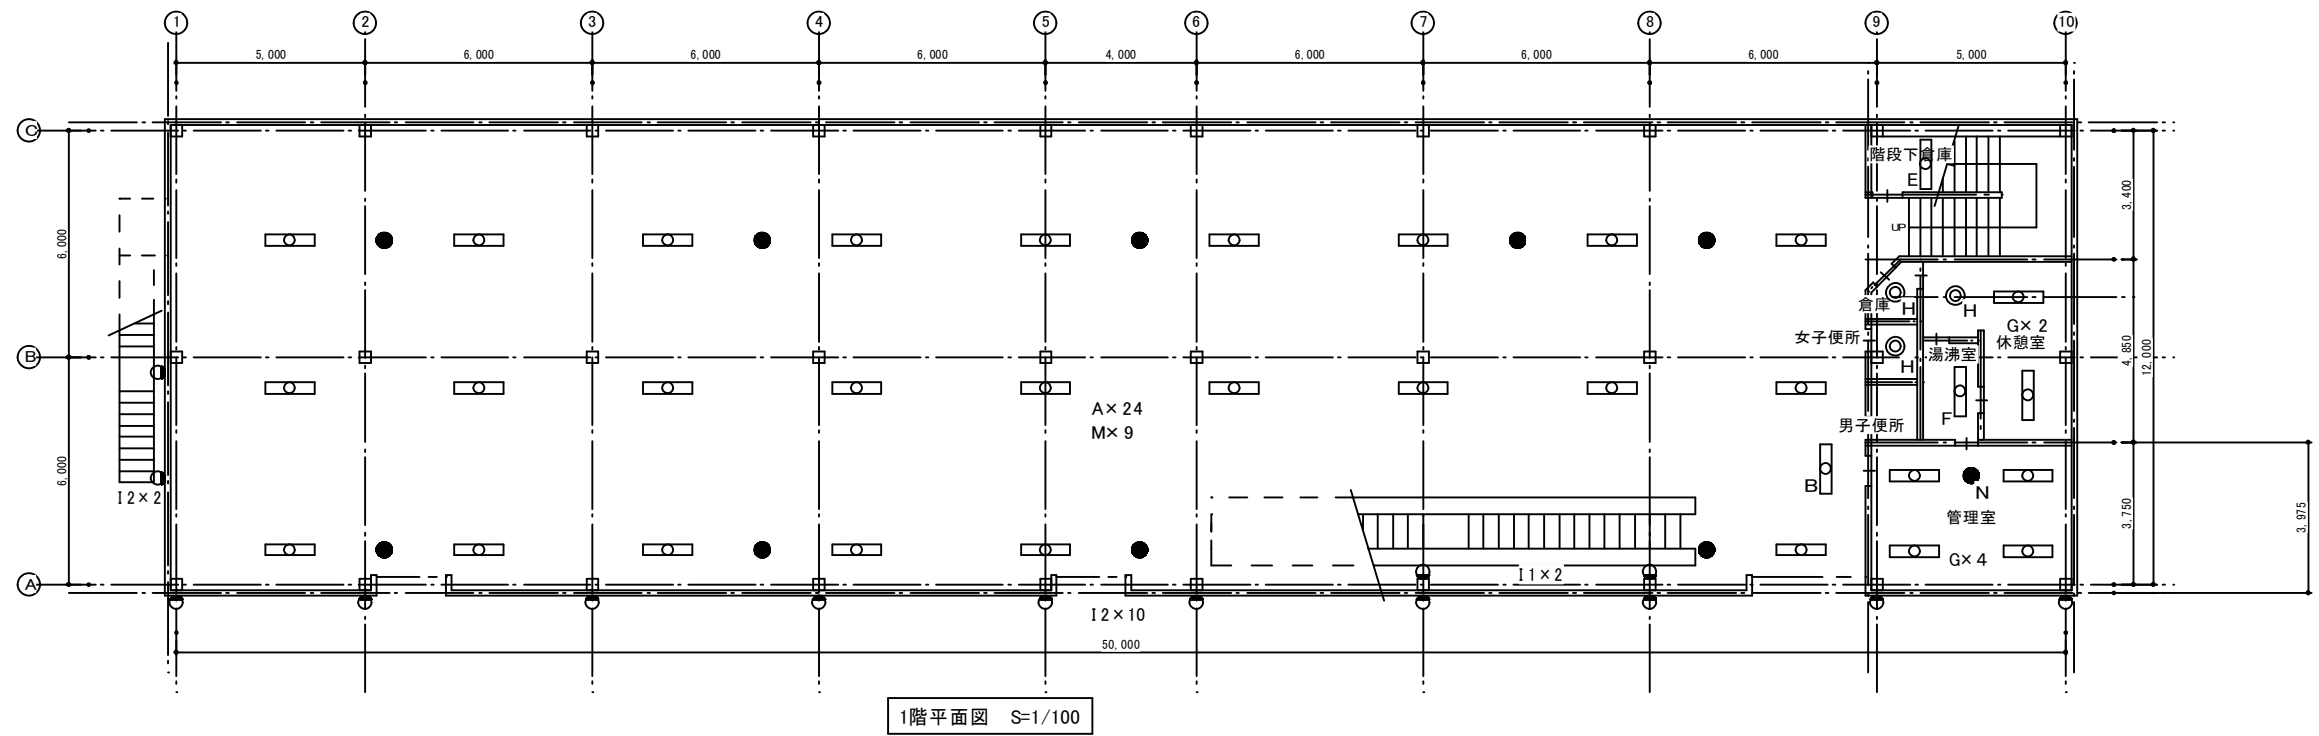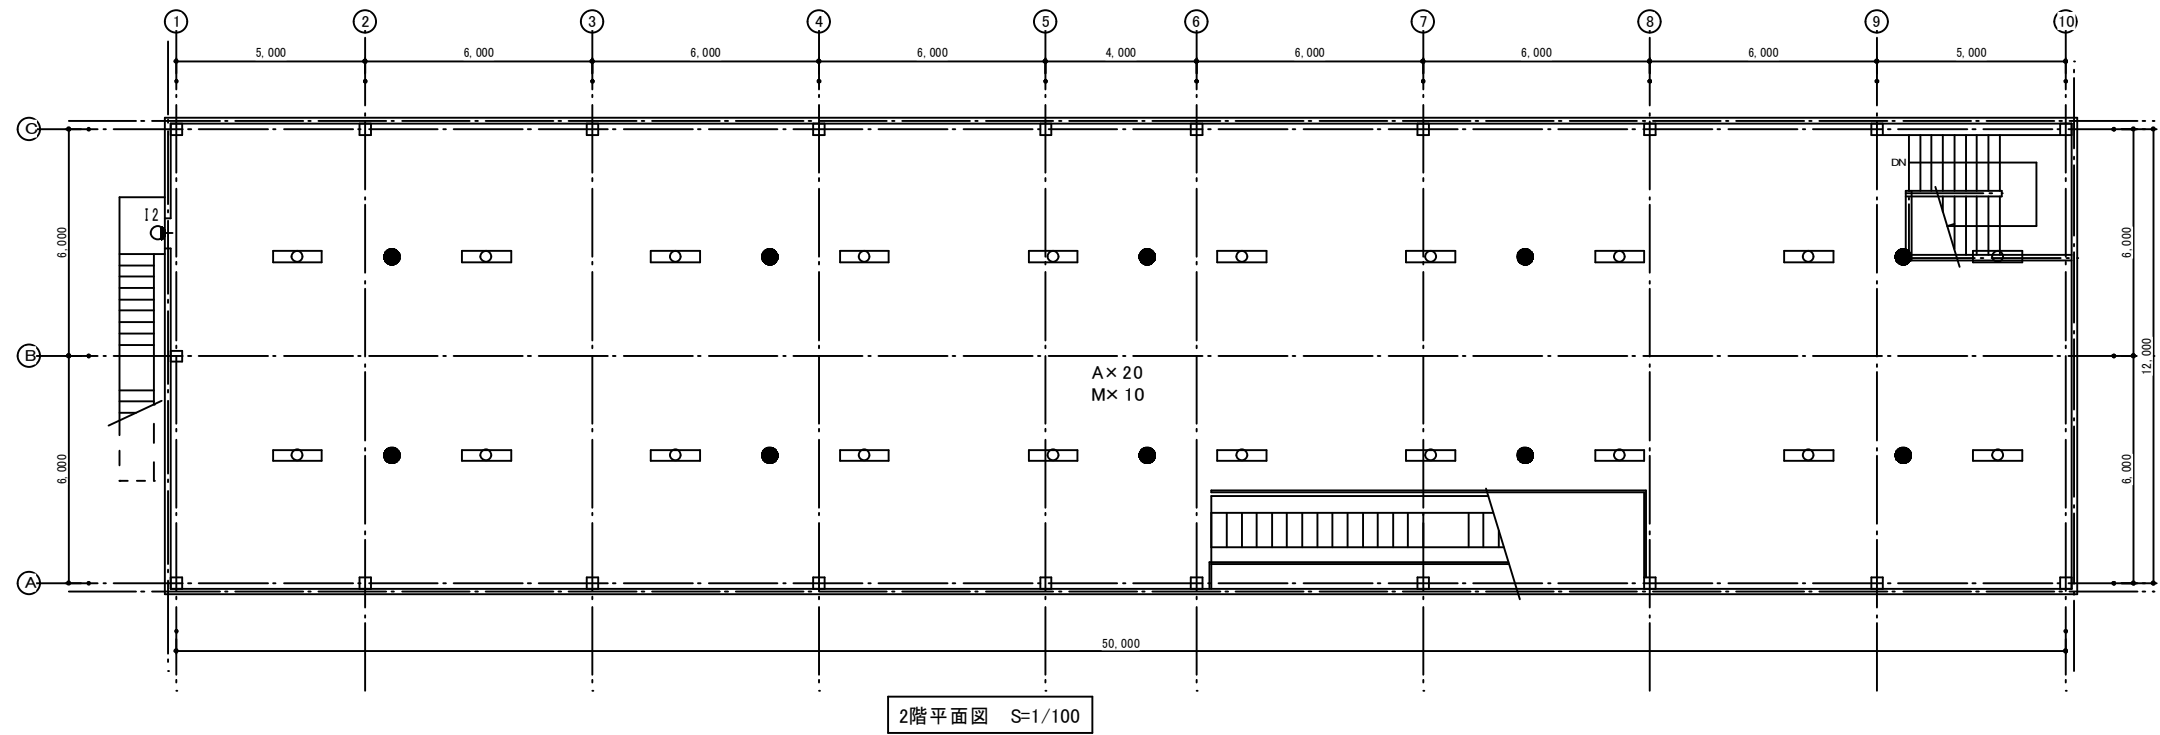

◆新規 照明器具

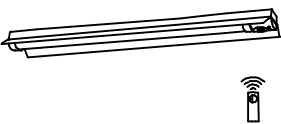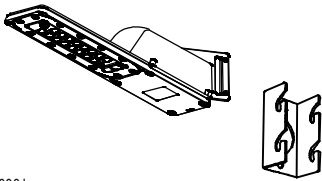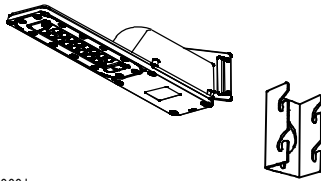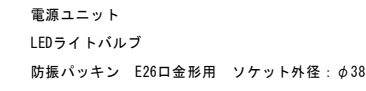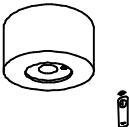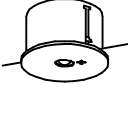A 笠付 防湿・防雨型		B 笠付 防湿・防雨型		C 笠付 非常照明兼用 防湿・防雨型		D i型 防湿・防雨型		E i型		F D型 W150	
Hf32W×1灯相当		Hf32W×2灯相当		Hf32W×1灯相当		FL20W×1灯相当		Hf32W×1灯相当		Hf32W×1灯相当	
											
一般タイプ、2500lmタイプ 消費電力16.3W、定格出力型、電圧100～242V 本体：亜鉛鋼板（クロムフリー・高反射白色粉体塗装） 防湿型・防雨型ライトバー：ポリカーボネート（乳白）＋アクリルコーティング 光源寿命40000時間（光束維持率85%） IP23防湿型、昼白色（5000K）、Ra83 電源装置はライトバー側に内蔵		一般タイプ、5200lmタイプ 消費電力32.5W、定格出力型、電圧100～242V 本体：亜鉛鋼板（クロムフリー・高反射白色粉体塗装） 防湿型・防雨型ライトバー：ポリカーボネート（乳白）＋アクリルコーティング 光源寿命40000時間（光束維持率85%） IP23防湿型、昼白色（5000K）、Ra83 電源装置はライトバー側に内蔵		非常灯タイプ、2500lm（Hf32形定格出力×1灯器具相当） 常時：非常用ライトバー点灯、非常時：非常灯本体組込LED（高出力型）点灯 電圧：100～242V対応、蓄電池：ニッケル水素電池 非常灯評定番号：LALF-020、非常用LEDレンズ：ガラス 常用ライトバー：ポリカーボネート（乳白）＋アクリルコーティング 光源寿命（階段灯専用ライトバー）40000時間、IP23防湿、点検スイッチ付 自己充電モニタ（緑）付、リモコン：FSK90910K（別売）		一般タイプ、800lmタイプ 消費電力6W、定格出力型、電圧100～242V 本体：亜鉛鋼板（クロムフリー・高反射白色粉体塗装） 防湿型・防雨型ライトバー：ポリカーボネート（乳白）＋アクリルコーティング 光源寿命40000時間（光束維持率85%） IP23防湿型、昼白色（5000K）、Ra83 電源装置はライトバー側に内蔵		一般タイプ、2500lmタイプ 消費電力16.3W、定格出力型、電圧100～242V 本体：鋼板（白色粉体塗装） ライトバー（カバー）：ポリカーボネート（乳白） 光束維持時間40000時間（光束維持率85%） 昼白色（5000K）、Ra83 電源装置はライトバー側に内蔵		一般タイプ、2500lmタイプ 消費電力16.3W、定格出力型、電圧100～242V 本体：鋼板（白色粉体塗装） ライトバー（カバー）：ポリカーボネート（乳白） 光束維持時間40000時間（光束維持率85%） 昼白色（5000K）、Ra83 電源装置はライトバー側に内蔵	
参考 XLW422KENZLE9		LSS9MP/RP-4-46 同等品		参考 XWG422KGNJLE9		参考 XLW202NENZLE9		LSS1-4-23 同等品		LSS9-4-23 同等品	
G D型 W230		H ダウンライト		I1 屋外ブラケット 壁付用金具 防湿・防雨型		I2 屋外ブラケット 壁付用金具 防湿・防雨型		J スポットライト アーム取付 防湿・防雨型		K 既存器具改修 ランプ電源装置取付	
Hf32W×2灯相当		100形相当		FL20W相当（71形リ）		FL20W相当（ダークブラ）		組み合わせ		水銀ランプ100W相当	
											
一般タイプ、5200lmタイプ 消費電力31.9W、定格出力型、電圧100～242V 本体：鋼板（白色粉体塗装） ライトバー（カバー）：ポリカーボネート（乳白） 光束維持時間40000時間（光束維持率85%） 昼白色（5000K）、Ra83 電源装置はライトバー側に内蔵		LEDフラットランプφ70 クラス700 1灯（口金GX53-1） 電球色（2700K）、Ra83 器具光束710lm、消費電力7.3W、電圧100V 広板タイプ、高気密S形 枠：アルミダイカスト（ホワイトつや消し） 埋込穴φ150		定格光束：1000lm 消費電力：6.4W（100V） 6.4W（200V） 6.5W（240V） 寿命：60000時間 光源色：5000K 演色性：Ra70 質量：1.1kg		定格光束：1000lm 消費電力：6.4W（100V） 6.4W（200V） 6.5W（240V） 寿命：60000時間 光源色：5000K 演色性：Ra70 質量：1.1kg		全光束：1450lm 消費電力：10.5W 寿命：40000時間 光源色：電球色（2700K） 平均演色評価数：Ra83 固有エネルギー消費効率：138.0lm/W		全光束：4000lm LED光源寿命：40000時間 光源色：昼白色（5000K） 平均演色評価数：Ra70 固有エネルギー消費効率 ：147.0lm/W（100V） ：145.4lm/W（200V） ：141.8lm/W（242V）	
LSS10-4-48 同等品		参考 XAD3201LCE1		LBF2-10-LN 同等品 PA701		LBF2-10-LN 同等品 PA701		参考 K00F/W-L14 F14/W LDR11L-H/W827A		参考 LE029045HSZ1/2.4-A2 LDT S24N-GA PK40LB1-38	
L 屋外スポットライト 防湿・防雨型		M 非常用照明 露出型 防湿・防雨型		N 非常用照明 ダウンライト							
白熱電球135W/180W相当		ハロゲン電球30形相当									
											
全光束：1450lm 消費電力：10.5W 寿命：40000時間 光源色：電球色（2700K） 平均演色評価数：Ra83 固有エネルギー消費効率：138.0lm/W		直付中天井用（～8m）、30分間タイプ LED内蔵、非常時・非常灯用LED点灯／常時消灯 非常灯評定番号：LALF-008 レンズ：ガラス、パネル：ガラス（透明） カバー：アルミ（ホワイトつや消し仕上） 電圧：100～242V、蓄電池：ニッケル水素電池、点検スイッチ付 自己点検スイッチ付、充電モニタ（緑）付、リモコン：FSK90910K（別売）		φ150低天井用（～3m）、30分間タイプ LED内蔵、非常時・非常灯用LED点灯／常時消灯 非常灯評定番号：LALF-004 レンズ：ガラス、カバー：鋼板（クールホワイトつや消し仕上） 電圧：100～242V、蓄電池：ニッケル水素電池 点検スイッチ付、自己点検スイッチ付 充電モニタ（緑）付、リモコン：FSK90910K（別売）							
参考 ESP18002/S LDR11L-H/W827A		K1-LSS14MP-3 同等品		K1-LRS12-1 同等品							

◆既存照明器具

記号		
A	笠付蛍光灯	FL40W-1
	笠付蛍光灯（防雨型）	FL40W-1
B	笠付蛍光灯	FL40W-2
C	笠付蛍光灯	FL40W-2
D	トラフ型蛍光灯	FL10W-1
E	トラフ型蛍光灯	FL40W-1
F	逆富士型蛍光灯	FL40W-1
G	逆富士型蛍光灯	FL40W-2
H	ダウンライト	FDL13W
I1	ブラケット	NH40-1
I2	ブラケット（ブラウン）	NH40-1
J	スポットライト＋アーム	
K	水銀灯	100W
L	屋外スポットライト	
M	非常用照明（露出型）	ミニハロゲン電球30W
N	非常用照明（DL）	IL20W



上田市都市建設部建築課

事業年度
R-08

事業名
図名

上田駅お城口駐車場・駐輪場照明LED化改修工事
新規照明器具姿図 既存照明器具表

SCALE
A1：－
A3：－

NO.
E-07