

計 画 平 面 図

~~S=1:500~~

管水路改修工 L=129.5m

管水路改修(VPΦ200) L=129.5m

仕切弁設置(Φ200) N=2基

既設管接続 (Φ200) N=3箇所

離脱防止金具φ200	N=2個
VPRR管(φ200)バント 45°	N=1個

離脱防止金具φ200 N=2個
VPRR管(φ200)バント 45° N=1個

VP継手(FCD) チーズΦ200×200 N=1個

【既設接続工】
VPφ200RRベント45° N=2
離脱防止金具φ200 N=2
VSジョイントφ200 N=1

【既設接続工】分岐側
VPφ200RRバンド45° N=2
離脱防止金具φ200 N=2
VSジョイントφ200 N=1

VPφ200RRヘッド45°	N=2
離脱防止金具φ200	N=2
VSジョイントφ200	N=1

離脱防止金具φ200 N=2個
VPRR管(Φ200)へクト22° 1/2 N=1個

VPRR管(Φ200)ベント22° 1/2 N=1個

仕切弁 N=1個


仕切弁 N=1個

实施图


A3→50%縮小図

事業名	団体営 農業水路等長寿命化・防災減災事業 管水路改修工事		
地区名	(尾野山地区) その4		
図面名称	計 画 平 面 図		
縮 尺	図 示	図面番号	1 / 3
発注主体	上田市 丸子地域農地整備事務所		

管路埋設標準断面図【VP φ 200】 S=1:10
(本管標準部)

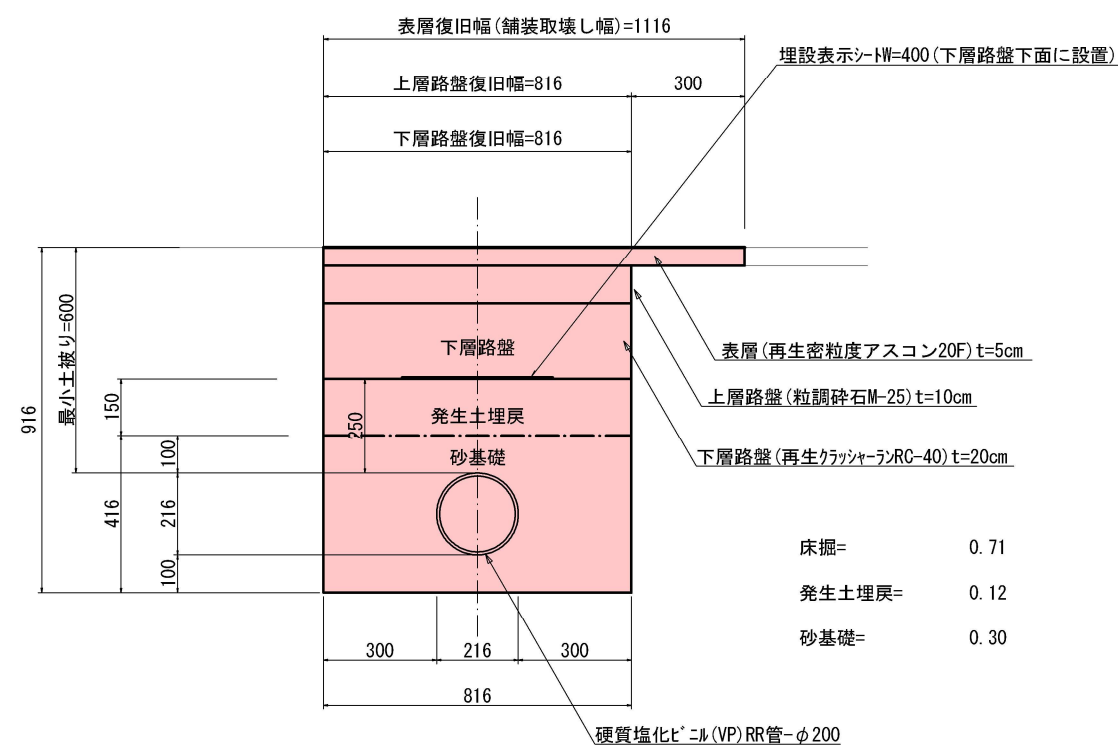

管路埋設 標準断面図【VP φ 200】 S=1:10
(既設管接続部) BP, EP
L=2.1m

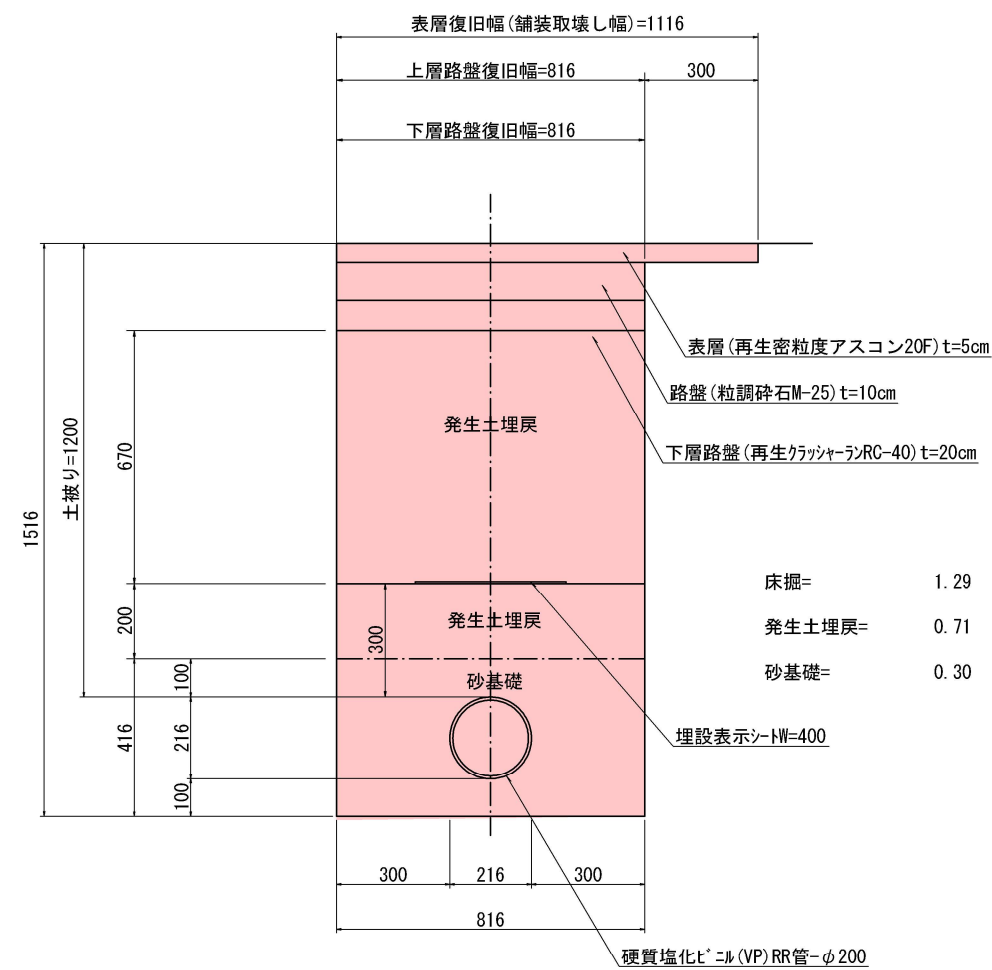


実 施 図 A3→50%縮小図

事業名	団体営 農業水路等長寿命化・防災減災事業 管水路改修工事		
地区名	尾野山地区 その4		
図面名称	管路埋設標準断面図		
縮 尺	図 示	図面番号	2 / 3
発注主体	上田市 丸子地域農地整備事務所		

既設管接続図【VPφ200】 S=1:10

BP, EP L=2.1m

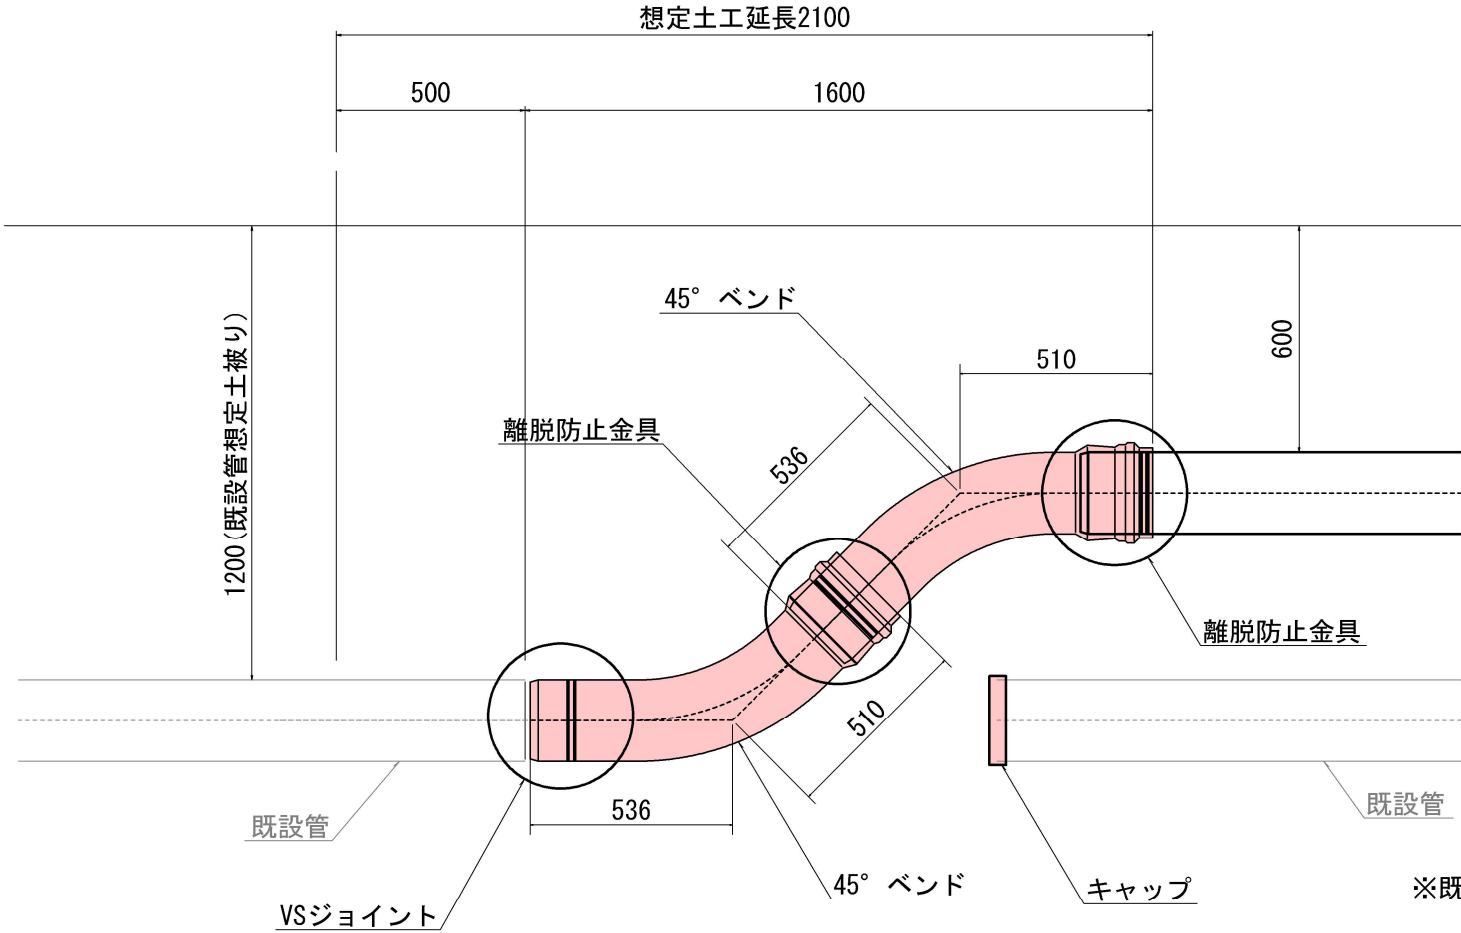

※既設管の埋設深さは試掘を行い確認すること。

実 施 図 A3→50%縮小図

事 業 名	団体営 農業水路等長寿命化・防災減災事業 管水路改修工事		
地 区 名	尾野山地区 その4		
図面名称	既設管接続図		
縮 尺	図 示	図面番号	3 / 3
発注主体	上田市 丸子地域農地整備事務所		

工事名 : 団体営 農業水路等長寿命化・防災減災事業 管水路改修工事（尾野山地区）その4
施工場所 : 上田市生田（尾野山）

位置図

