


ASPINA 文化ホール(上田市丸子文化会館)大ホール舞台断面

1/100

吊物について

装置名	長さ	許容荷重	可動幅 (PSは客席床=0,他は舞台床=0)
PS	18m(12.7m)	515kg	1m70cm~12m45cm(サスバトン)
1Sus	20m	510kg	1m25cm~10m90cm(サスバトン)
2Sus	20m	440kg	"
3Sus	20m	440kg	"
4Sus	20m	390kg	"
1BL	20m	185kg	75cm~11m75cm
2BL	19m	170kg	75cm~10m10cm
3BL	20m	185kg	75cm~11m75cm
バトン1~11	20m	300kg	1m20cm~15m50cm
バトン12,13	23m	300kg	"
天井反射板1 裏面バトン	15.7m	100kg	1m55cm~10m25cm
天井反射板2 裏面バトン	14.7m	100kg	1m90cm~11m10cm
正面反射板内接バトン(手動ウィンチ)	14.6m	100kg	1m20cm~7m

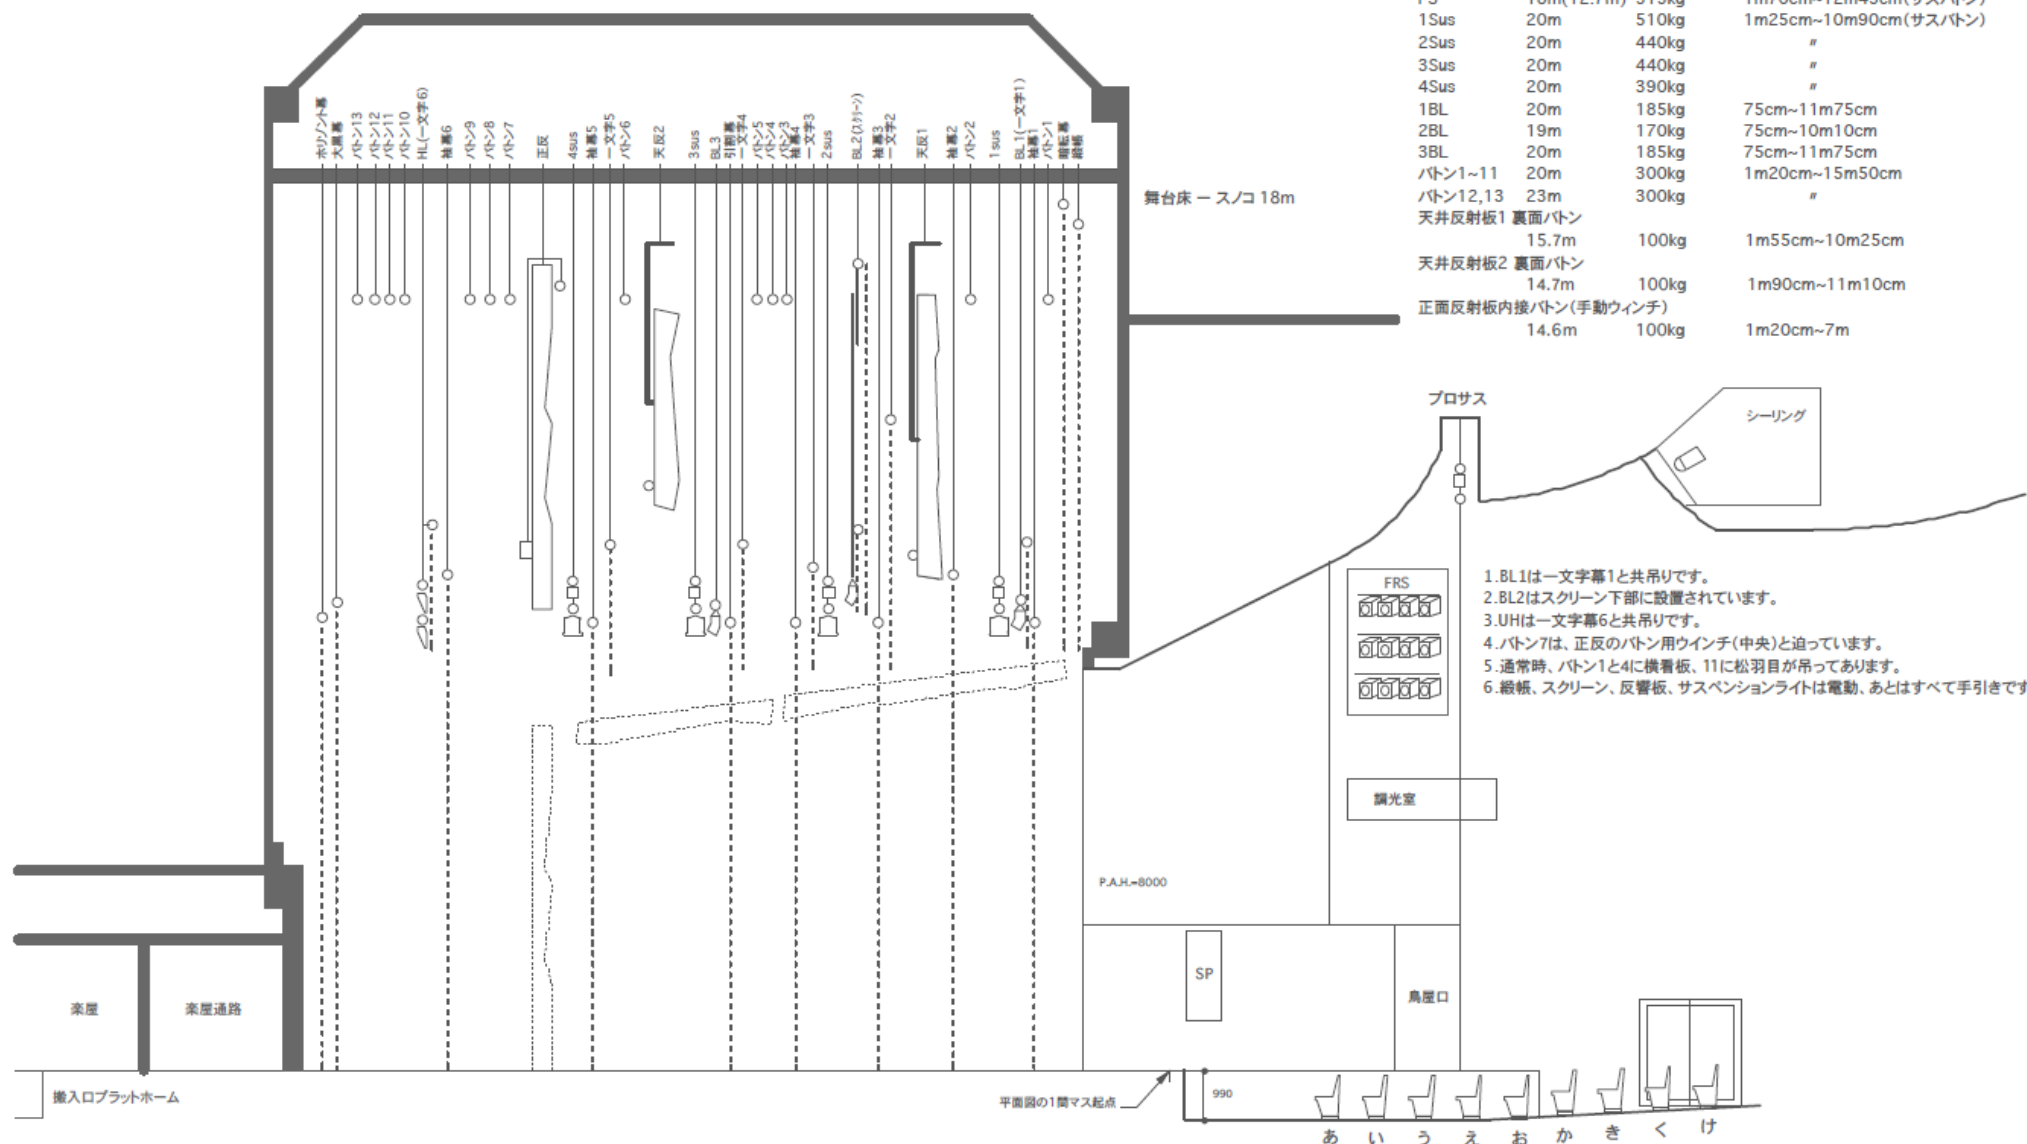

- 1.BL1は一文字幕1と共吊りです。
- 2.BL2はスクリーン下部に設置されています。
- 3.UHは一文字幕6と共吊りです。
- 4.バトン7は、正反のバトン用ウィンチ(中央)と迫っています。
- 5.通常時、バトン1と4に横看板、11に松羽目が吊ってあります。
- 6.縦板、スクリーン、反響板、サスペンションライトは電動、あとはすべて手引きです。