
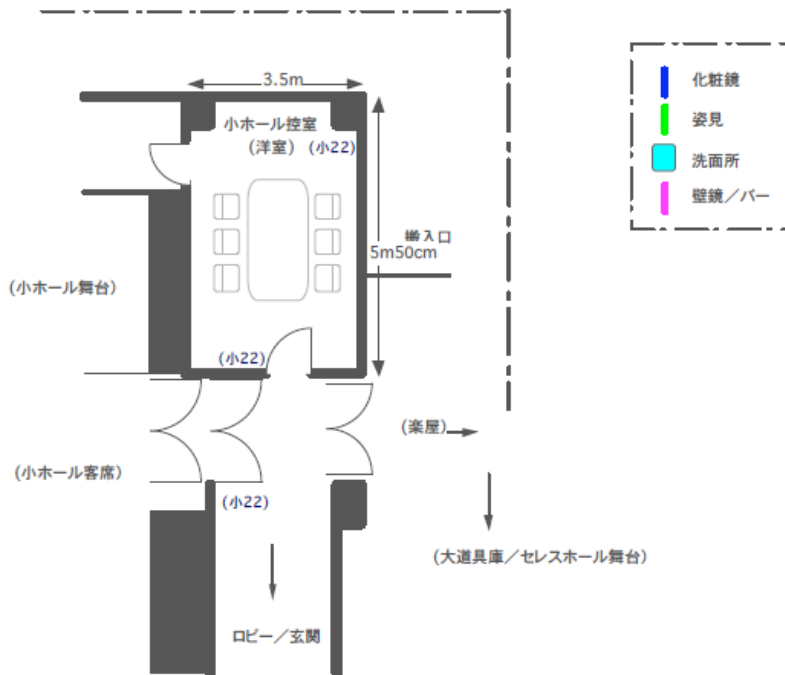


ASPINA 文化ホール(上田市丸子文化会館)楽屋平面図 1/100

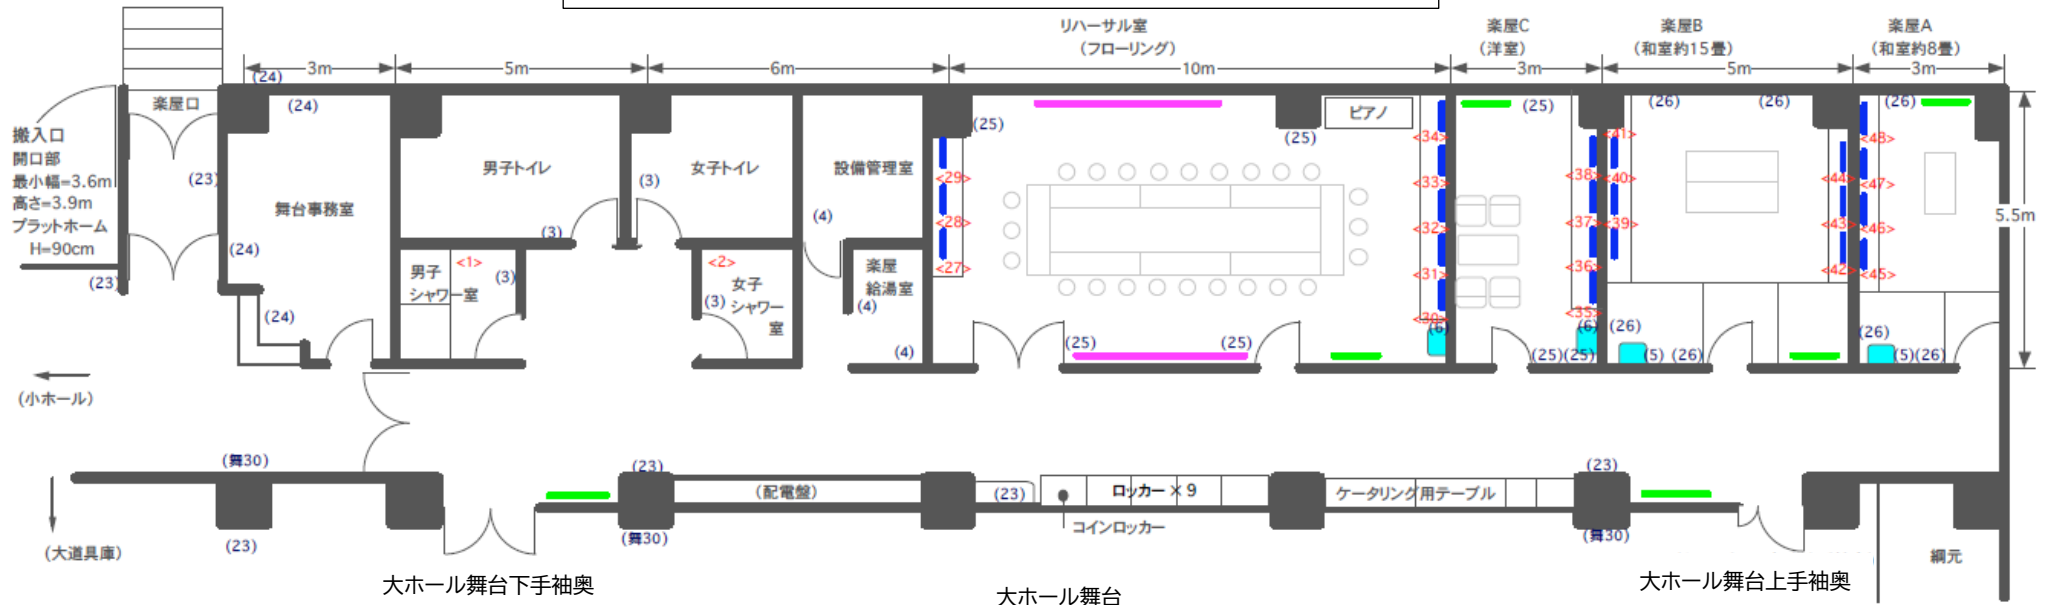

上田市丸子文化会館 楽屋について

- 楽屋A 和室(約8畳 ~4人)
- 楽屋B 和室(約15畳 ~8人)
- 楽屋C 洋室(~4人)
- リハーサル室 フローリング(~20人・壁鏡/パレエ用バー/アップライトピアノ)

楽屋A/B を洋室として使用したい場合はカーペットを貸し出します。
楽屋C/リハーサル室にござを敷きたい場合も貸し出します。

シャワーを使用する場合は、前もって申し出てください。

(番号) <番号> は、コンセントの系統を表します。同一番号は同系統です。
ドライヤー、アイロン、電気ポットなど
消費電力の大きい物を使用する際、分散して接続してください。

<赤字>は、単独回路です。

(青字)は、他のコンセントと回路を共有しています。

同じ数字のコンセントにつないだ機器の合計が20A(2kw)を超えないようにしてください。