
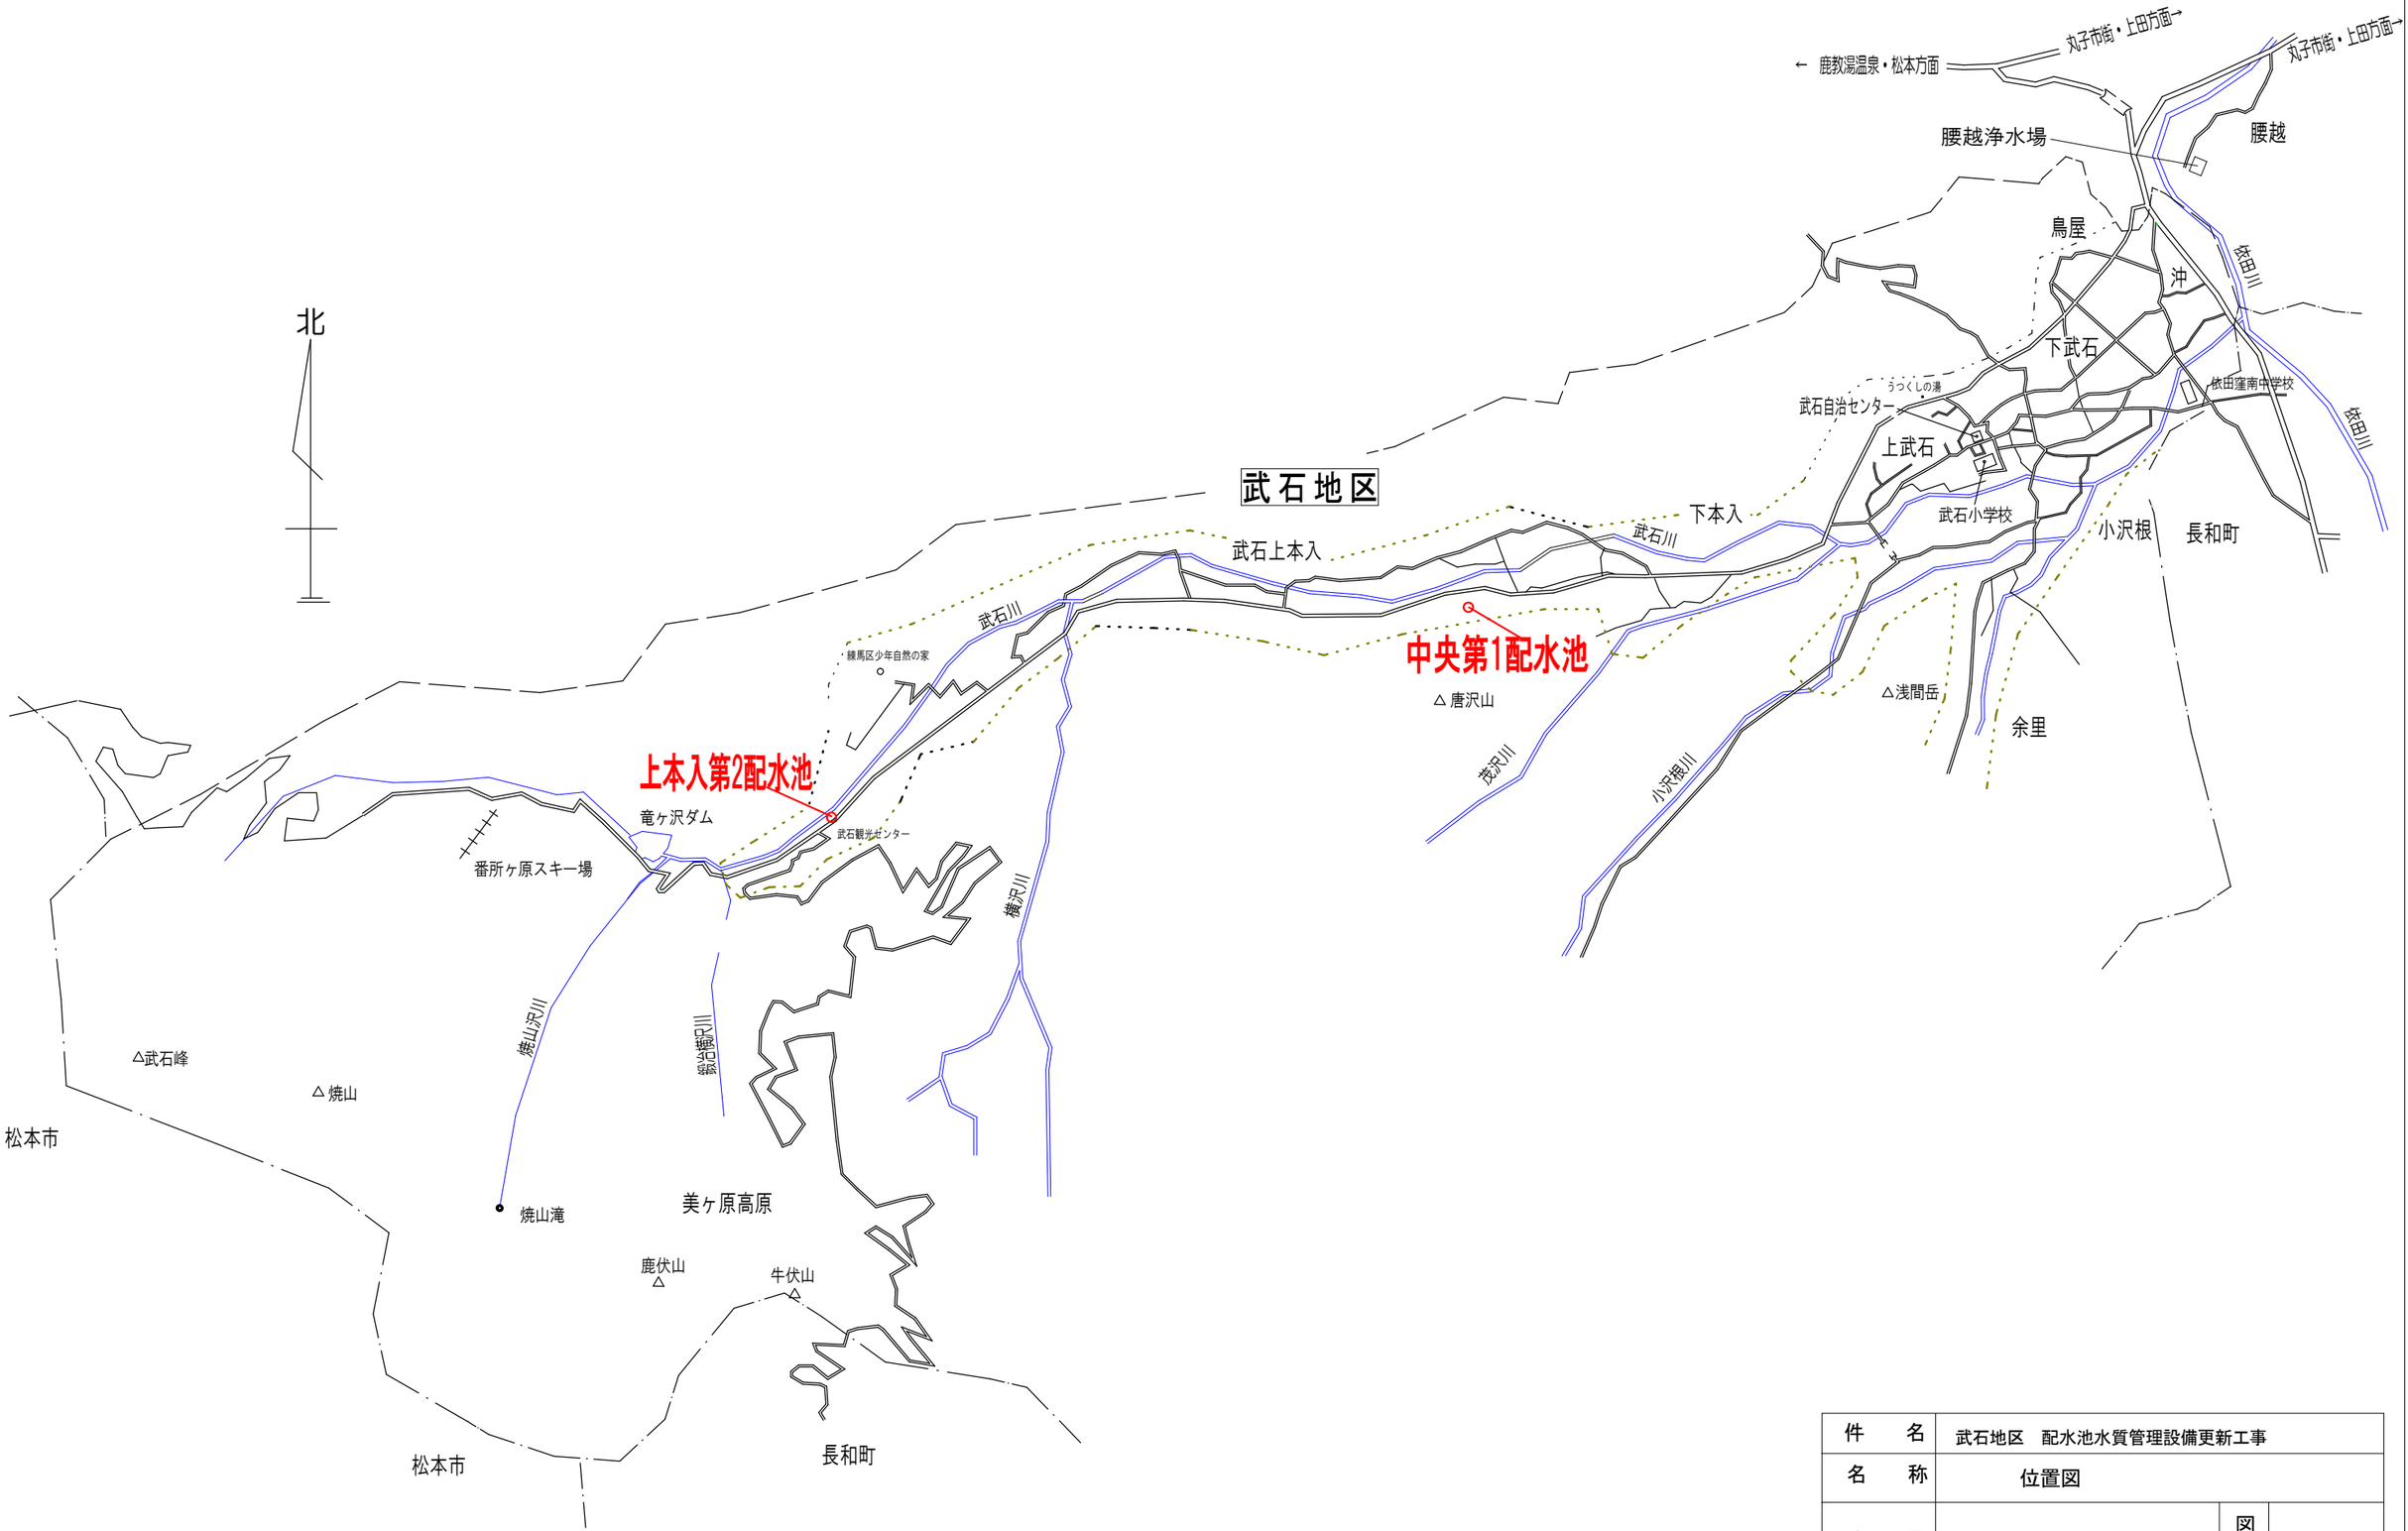



件　名	武石地区　配水池水質管理設備更新工事		
名　称	位置図		
縮　尺	－	図番	－
上田市上下水道局			

中央第１配水池　配置平面図

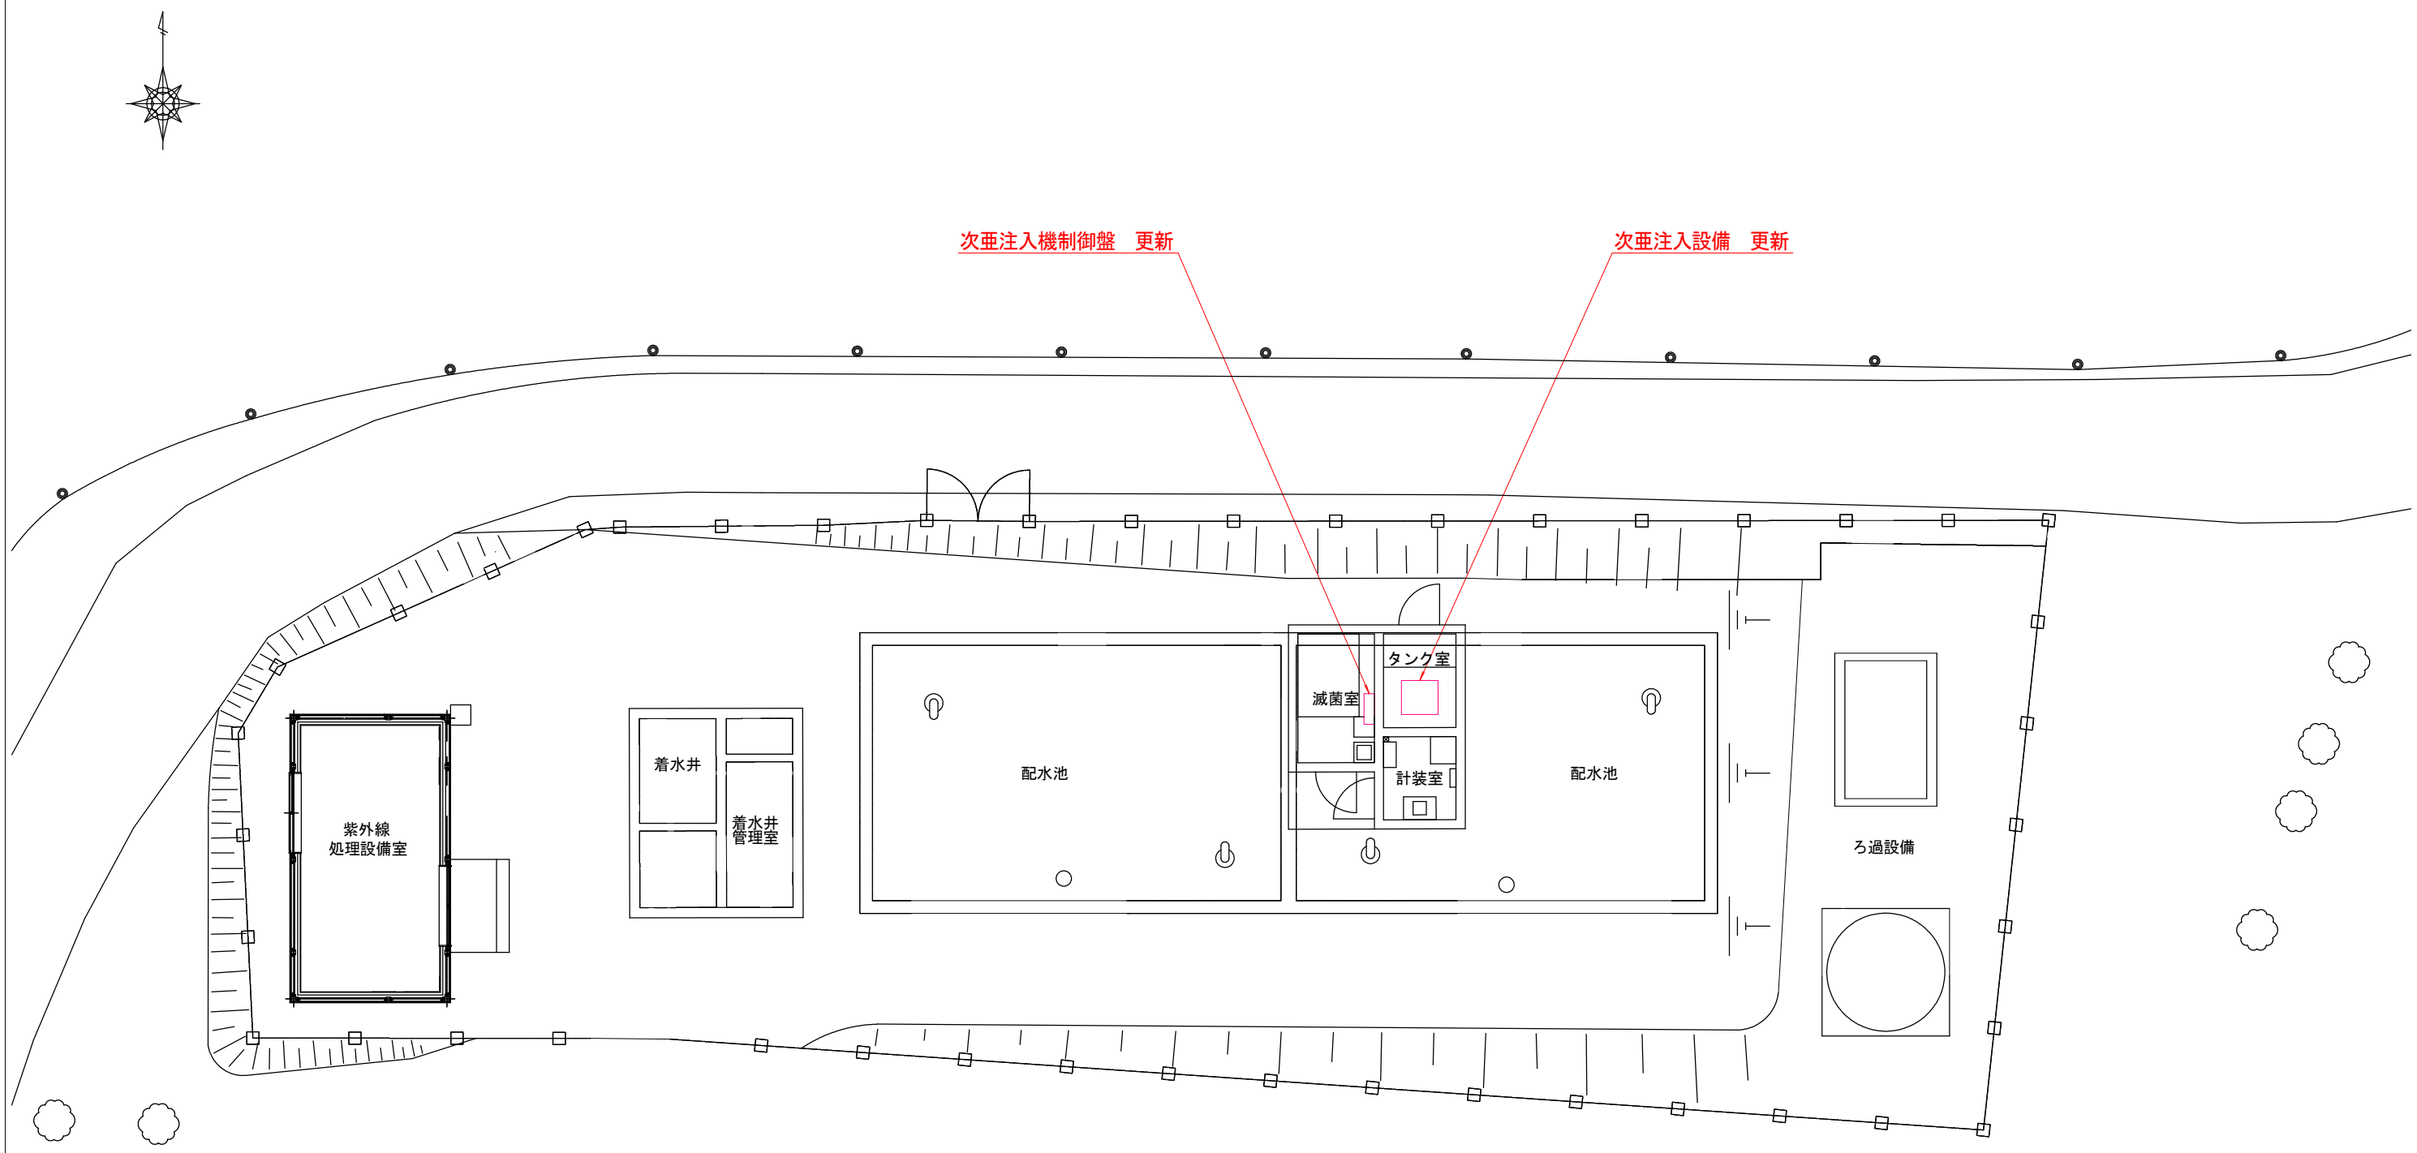


工 事 名	武石地区　配水池水質管理設備更新工事		
名　　称	中央第１配水池　配置平面図		
縮　　尺	S=1/60	図番	1／6
上田市上下水道局			

中央第１配水池　次亜注入設備フローシート

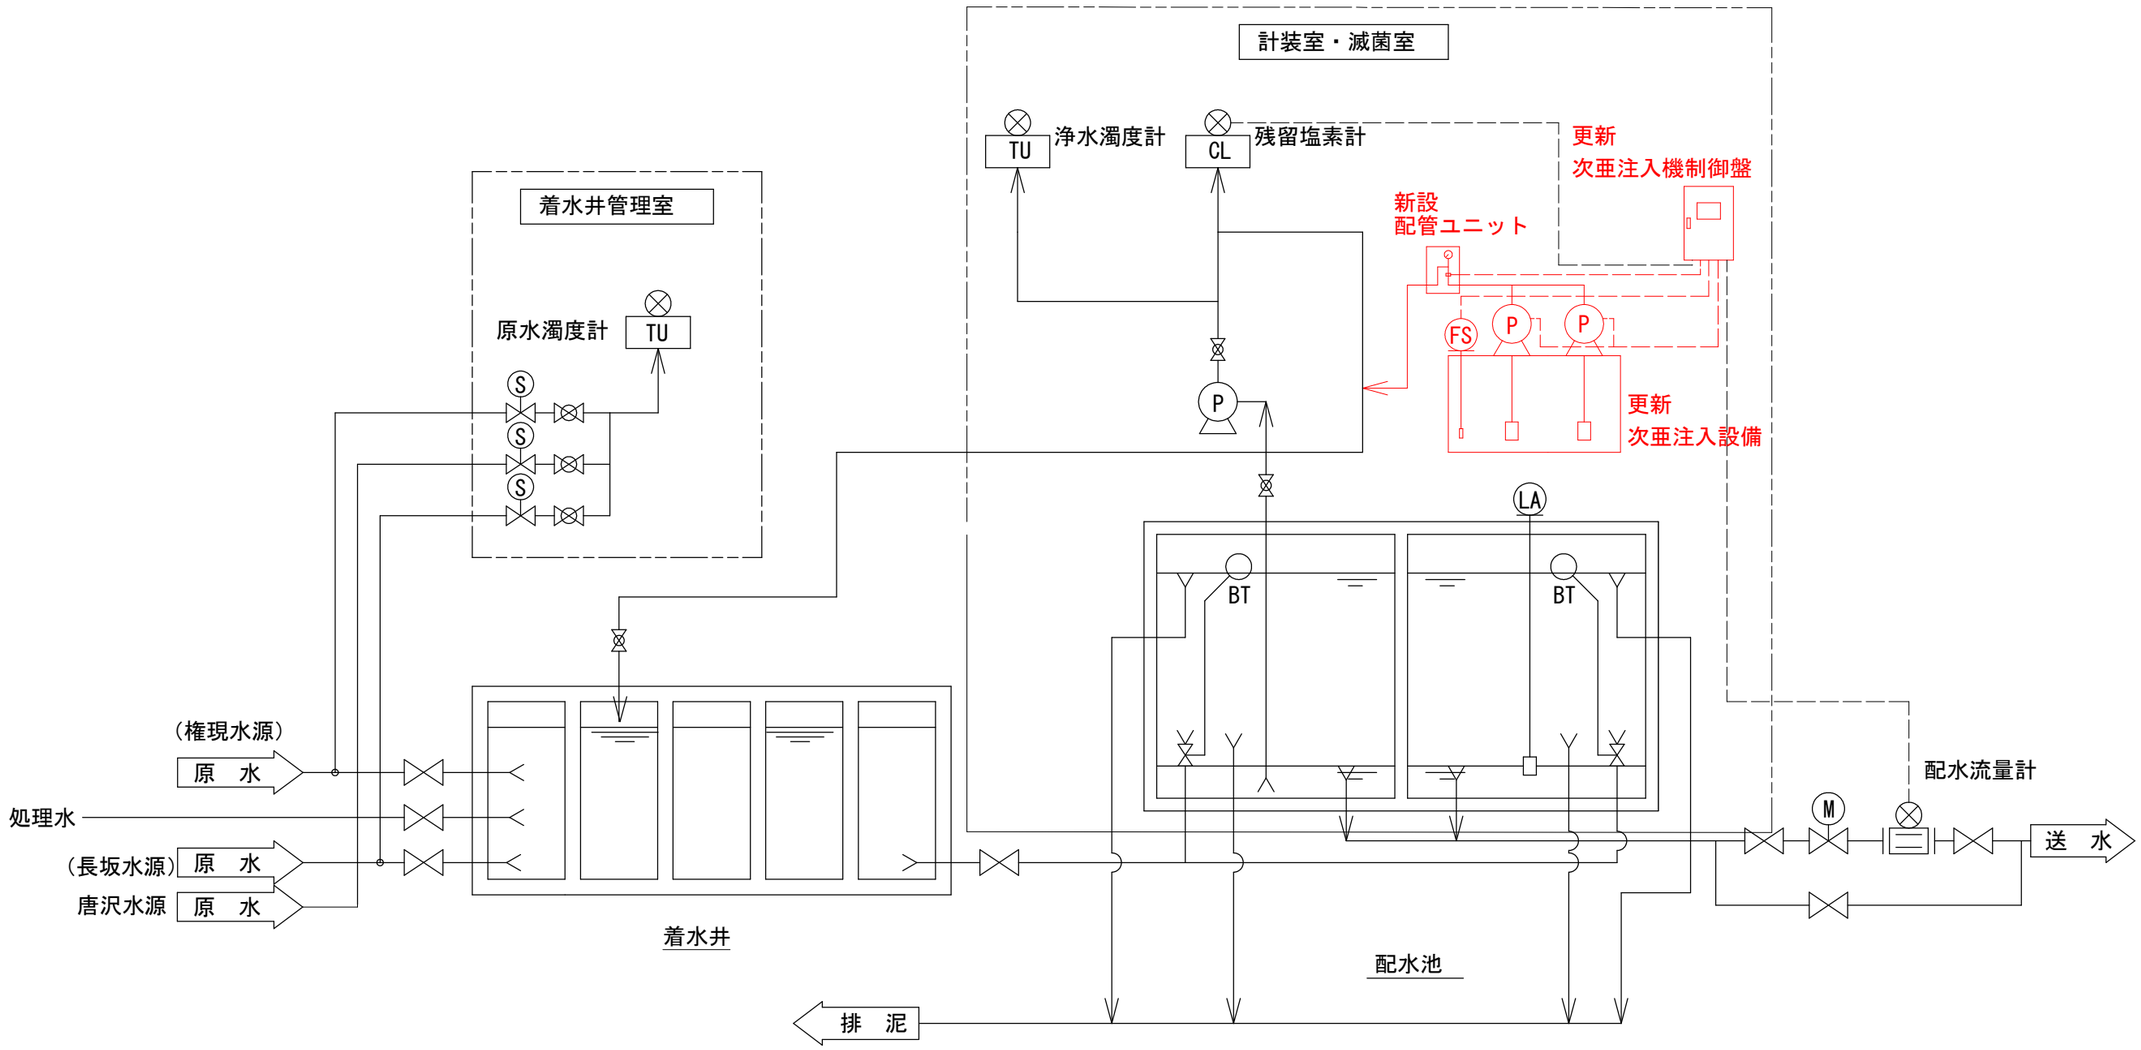

工事名	武石地区　配水池水質管理設備更新工事		
名　称	中央第１配水池　次亜注入設備フローシート		
縮　尺	－	図番	2／6
上田市上下水道局			

中央第１配水池　次亜注入設備図

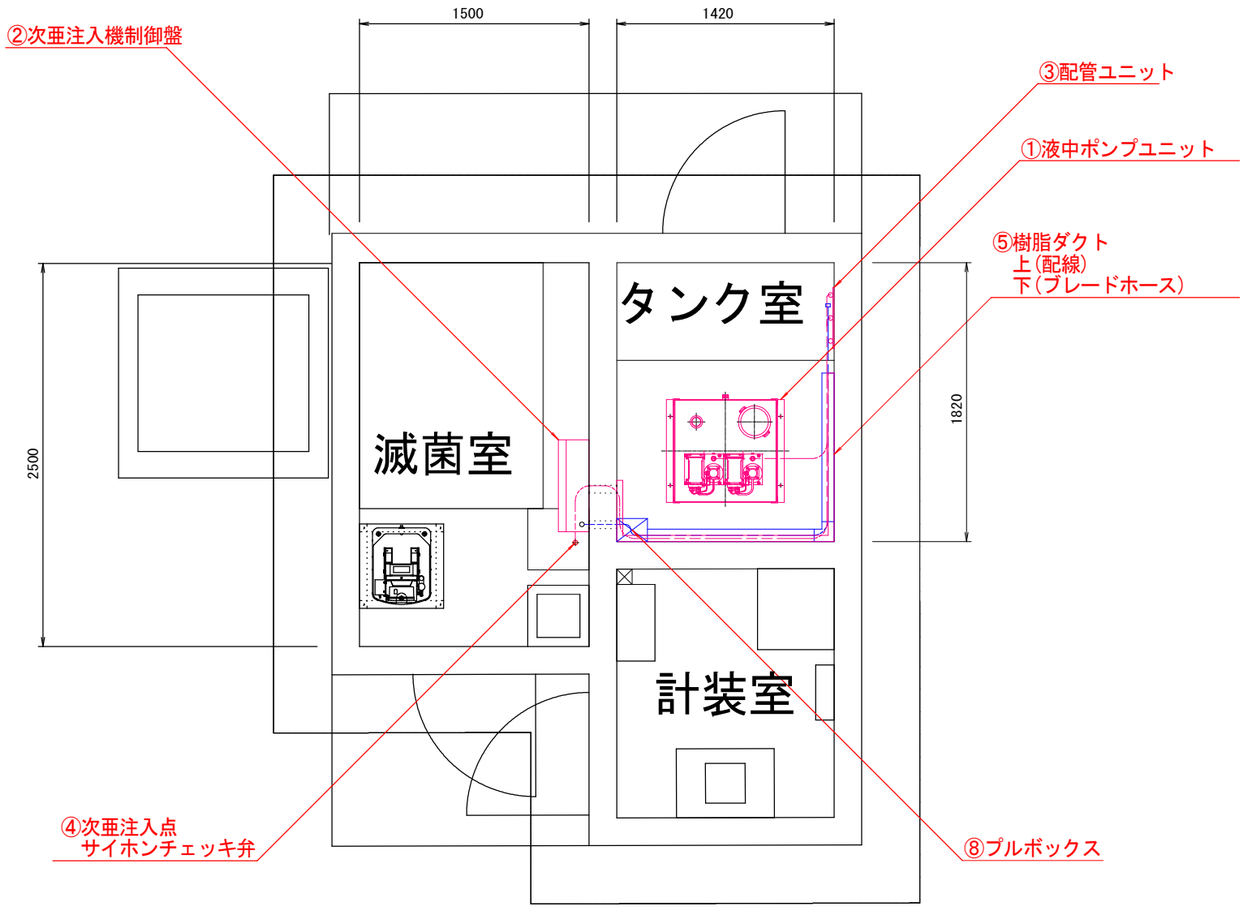

番号	名称	規格	備考
①	液中ポンプユニット	次亜貯留槽（300L）　液中ポンプ2台乗せ　1基	次亜注入設備
②	次亜注入機制御盤	鋼板製壁掛型　W600×H800×D250　1面	
③	配管ユニット	W400×H930×ｔ8　パネルPVC　1面	次亜注入設備
④	次亜注入点サイホンチェッキ弁	φ16-φ6×11	配管材料
⑤	樹脂ダクト(配線)	上　W100×H80	電線材料
⑤	樹脂ダクト(ブレードホース)	下　W 60×H40	配管材料
⑥	ブレードホース	PVC　φ6×11	配管材料
⑦	低圧ケーブル（ポンプ電源）	CE3.5sq-2ｃ　IE2sq　×2	電線材料
⑦	制御ケーブル（ポンプ発停）	CEE1.25sq-2ｃ　×2	電線材料
⑦	制御ケーブル（液位・光電センサー）	CEE1.25sq-3ｃ　×2	電線材料
⑦	計装ケーブル（ポンプ制御）	KPEV-S1.25sq-1P　×2	電線材料
⑧	プルボックス	200×200×150　平蓋　樹脂製	電線材料


⑥ブレードホース


⑦電気配線


工事名	武石地区　配水池水質管理設備更新工事		
名　称	中央第１配水池　次亜注入設備図		
縮　尺	S=1/20	図番	3/6
上田市上下水道局			

中央第１配水池　機器姿図（参考図）


液中ポンプユニット

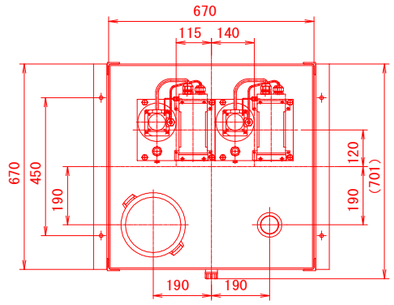

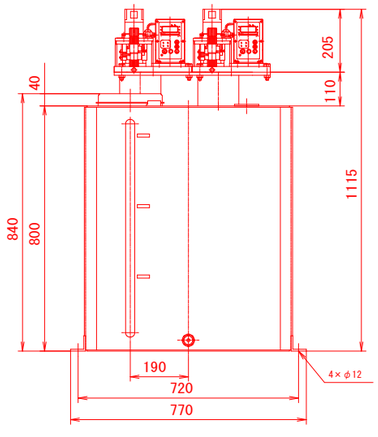


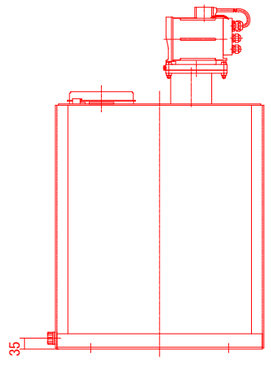

配管ユニット

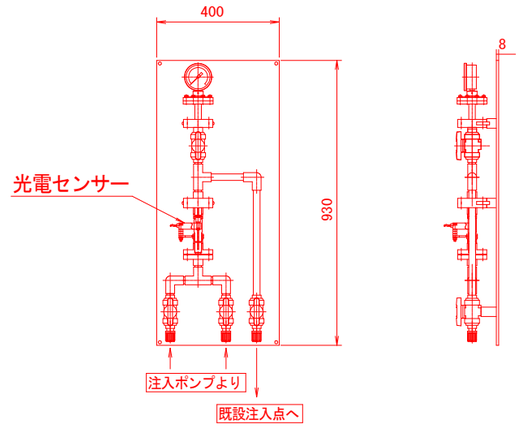



次亜注入機制御盤

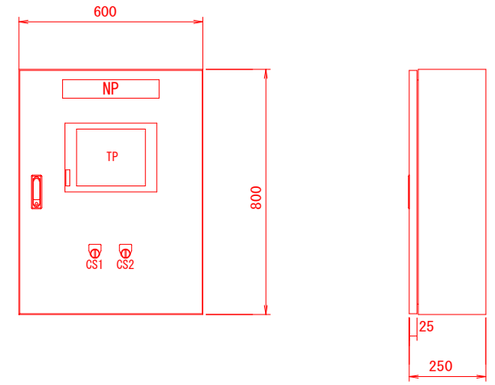

工事名	武石地区　配水池水質管理設備更新工事		
名　称	中央第１配水池　機器姿図		
縮　尺	S=1/10	図番	4／6
上田市上下水道局			


上本入第２配水池　配置平面図

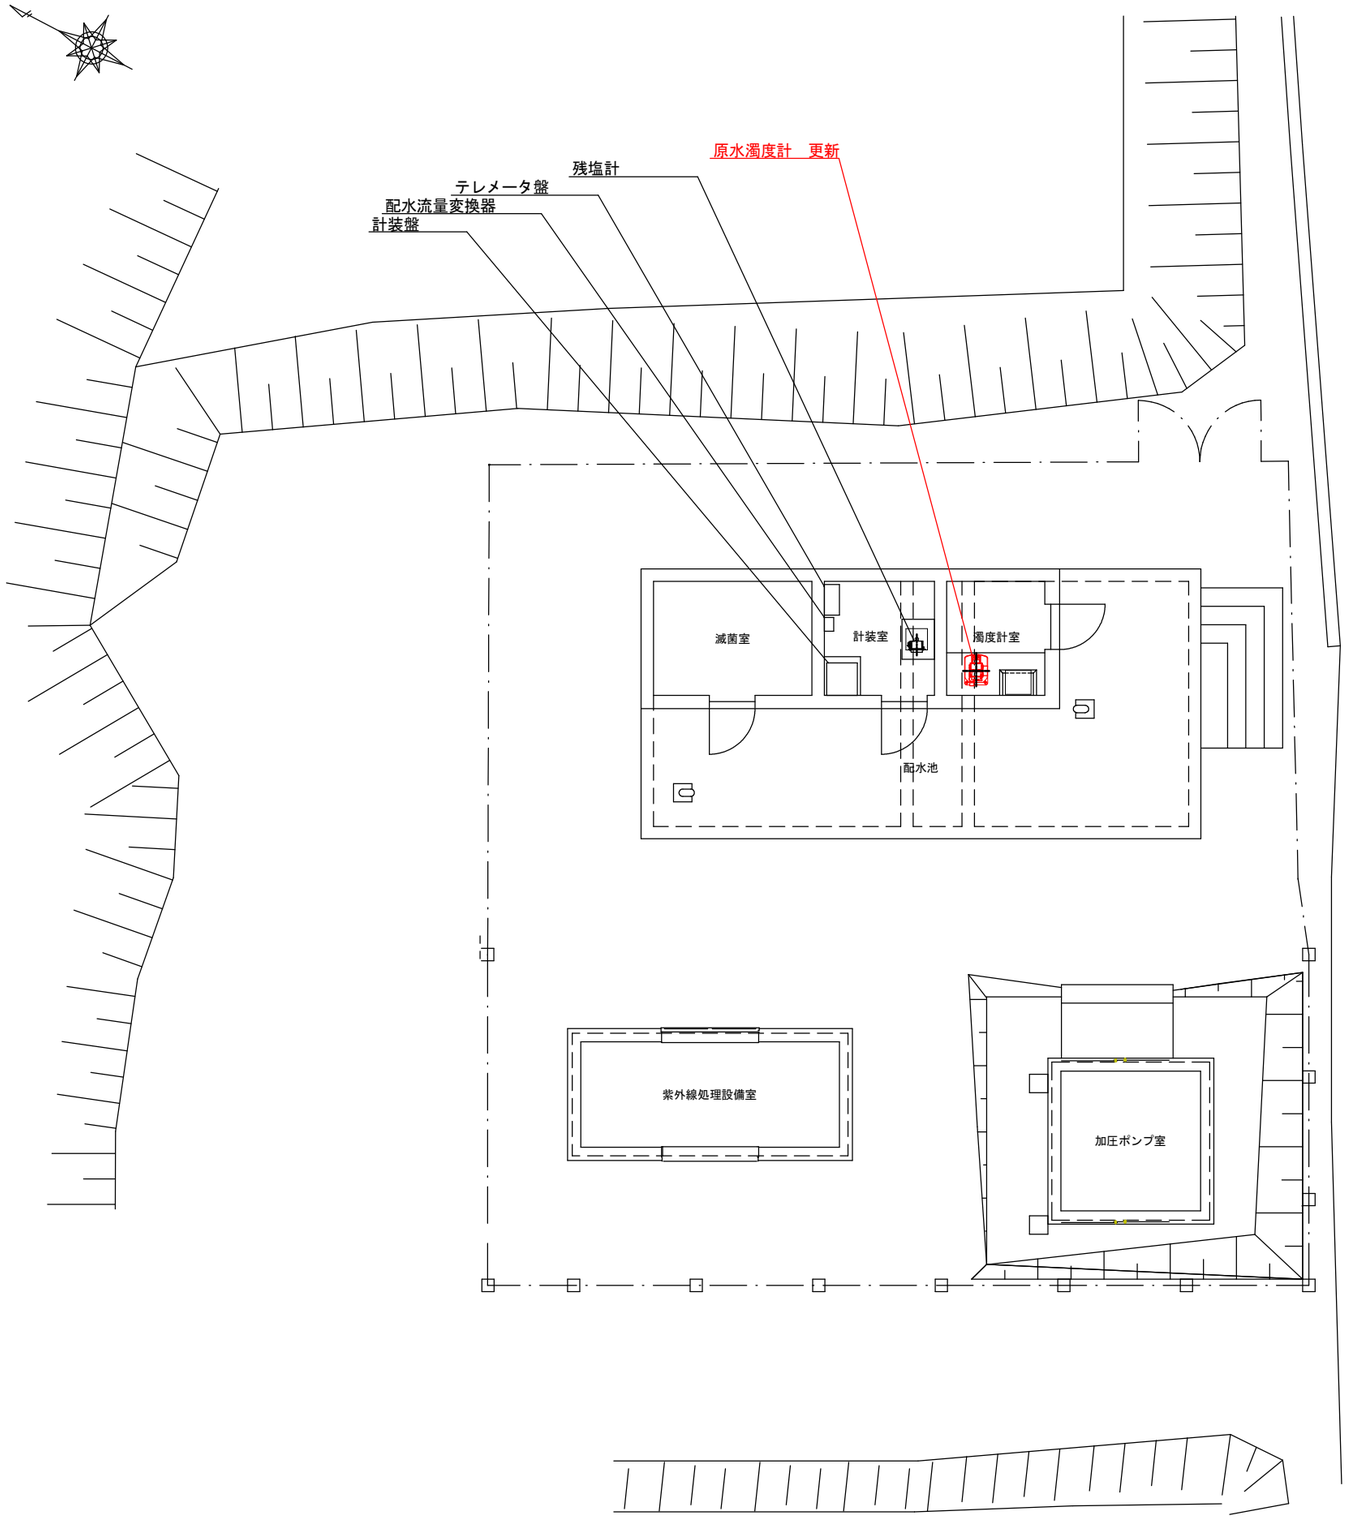


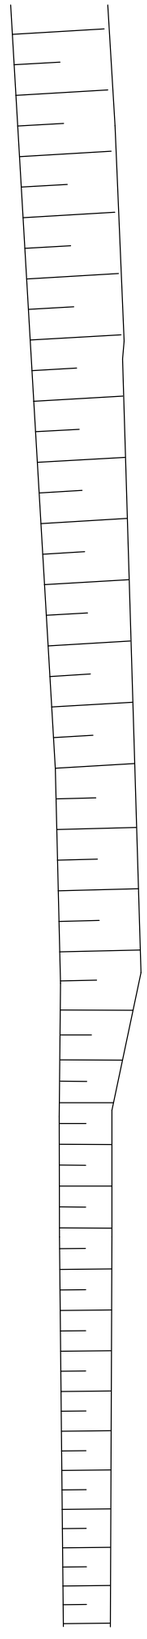

工事名	武石地区　配水池水質管理設備更新工事		
名　称	上本入第２配水池　配置平面図		
縮　尺	S=1/50	図番	5／6
上田市上下水道局			

上本入第２配水池　機器姿図（参考図）

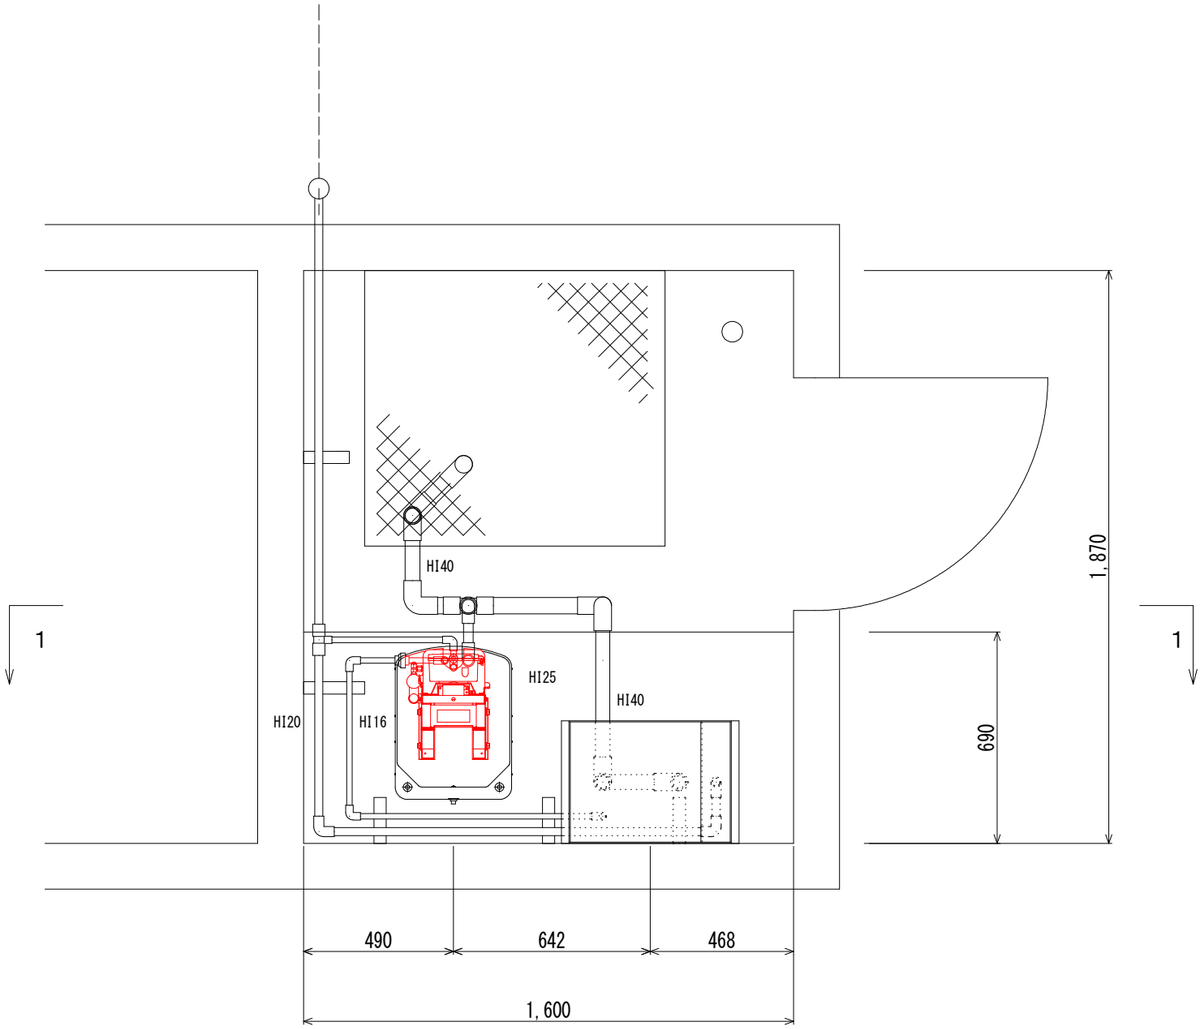

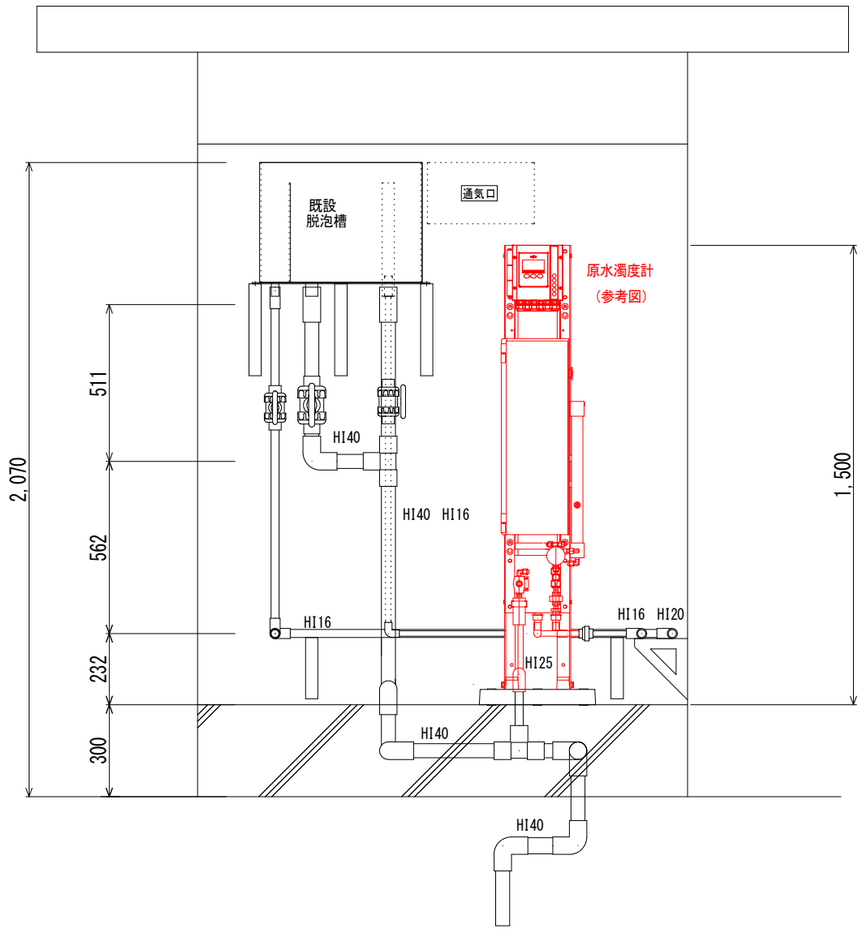

１　－　１　断面図

工事名	武石地区　配水池水質管理設備更新工事		
名　称	上本入第２配水池　機器姿図		
縮　尺	S=1/20	図番	6／6
上田市上下水道局			