



据付図

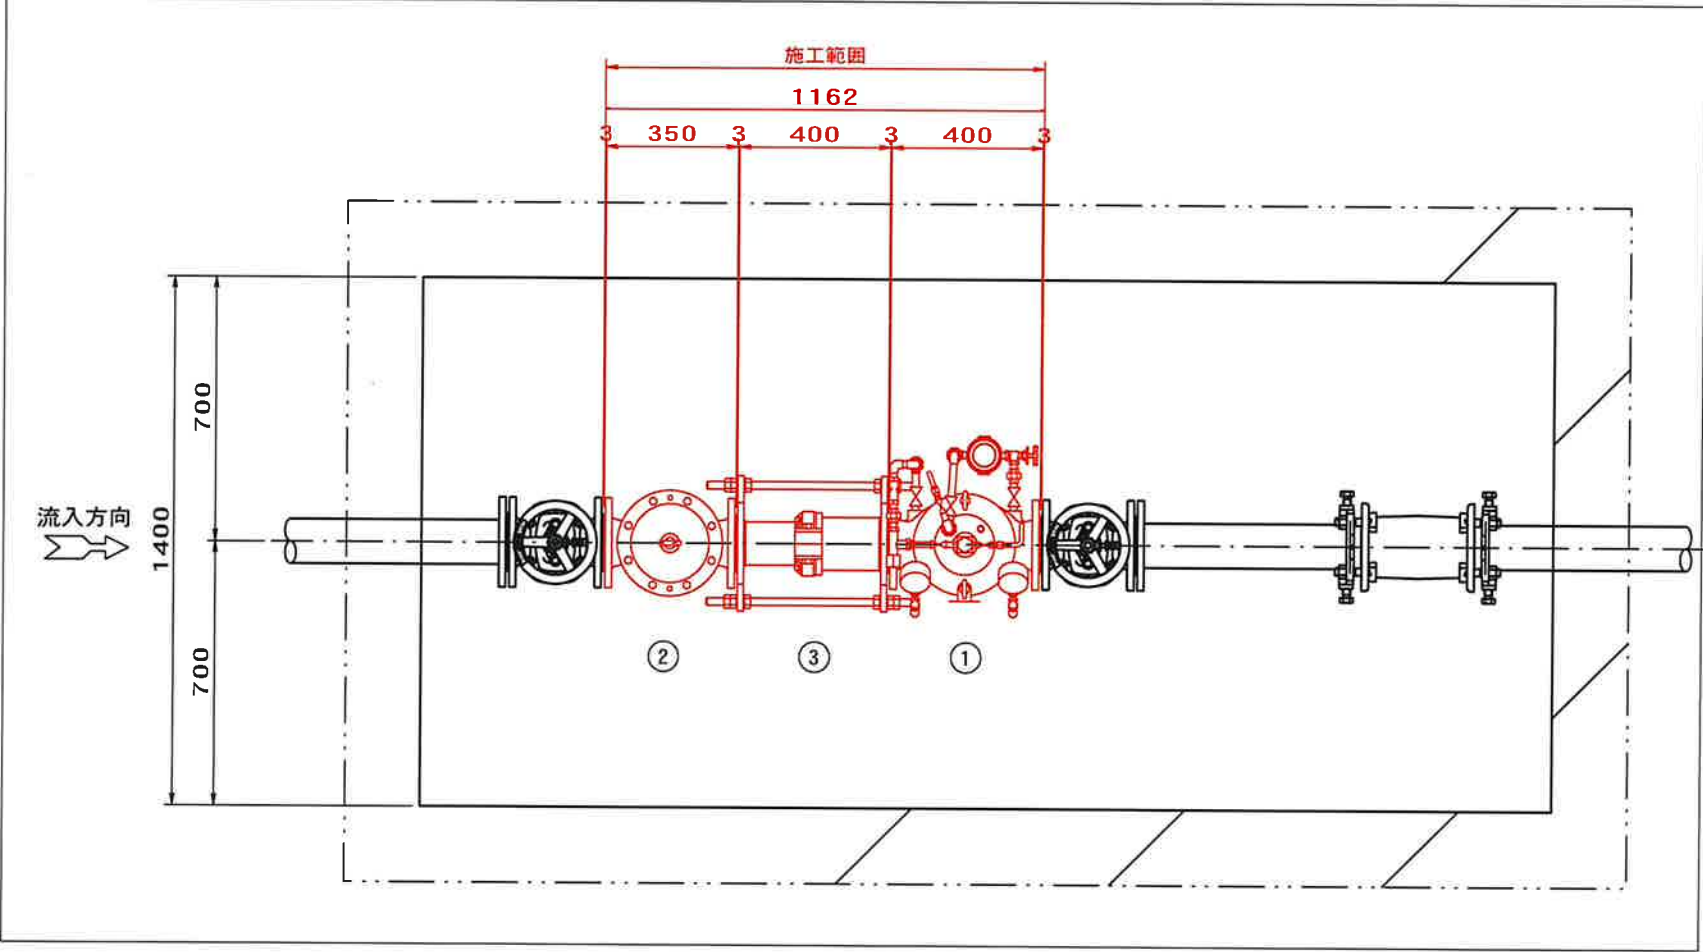

部番	部 品 名 称	材 質	個 数	備 考
①	減圧弁 MRF-100型 φ100 7.5KF	粉体塗装	1	80kg
②	ストレーナ SU-C型 φ100 7.5KF	粉体塗装	1	66kg
③	伸縮管EXR-FA型 タイロッドボルト付 φ100 7.5KF	ナイロンコート	1	L=400±50
	LSPフランジ結合補強具(SUSボルト・ナット・芯金入パッキン)φ100 7.5K	SUS/EPDM	4	

既設図

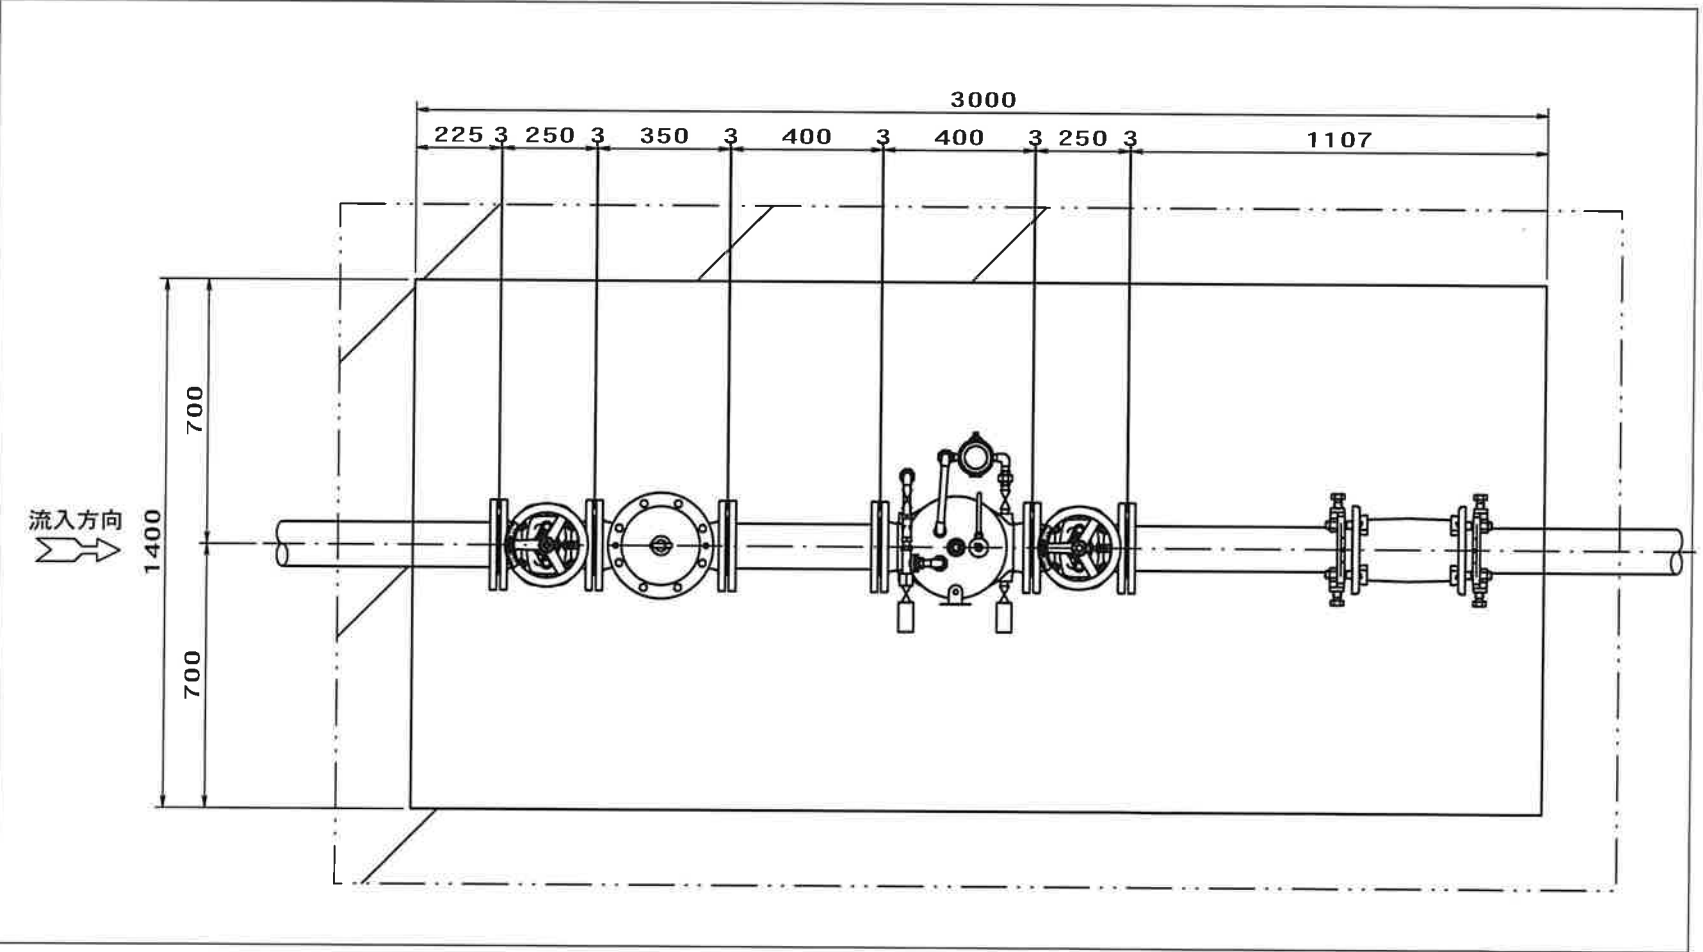

令和8年度武石小沢根地区獅子ヶ城第5減圧弁更新工事				
書	1/1	据 付 図	縮 尺	1:20
上田市 武石小沢根				
課 長	係 長	設 計	製 図	
上田市上下水道局				



縮尺 1 : 2500

