



## 横道減圧弁（参考図）

据付図

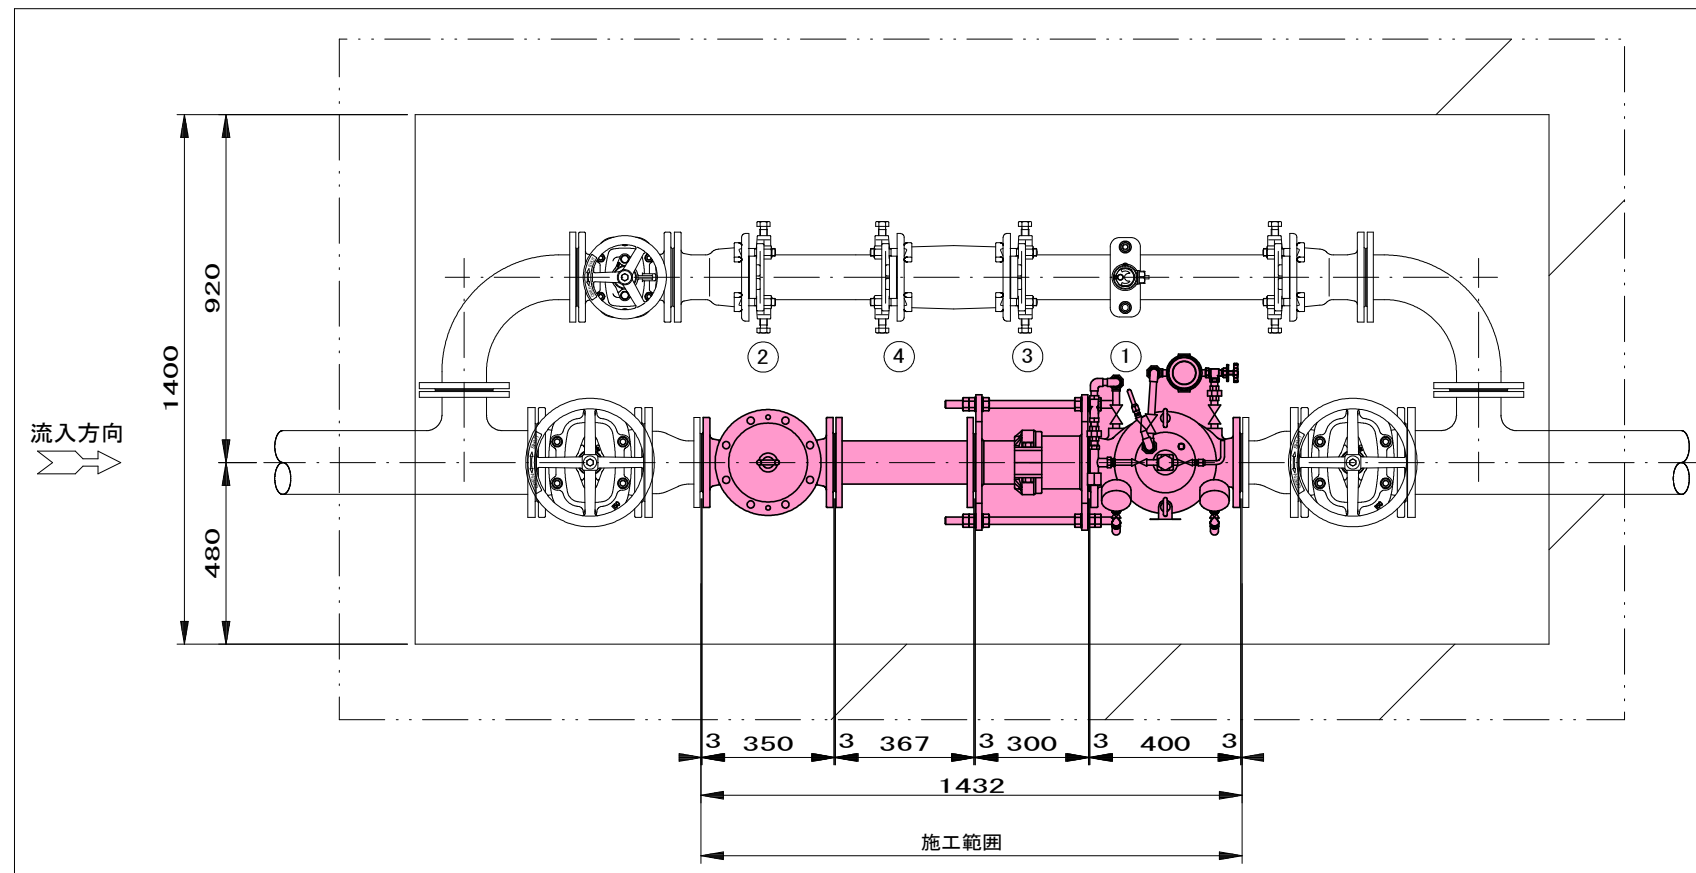

| 部番 | 部 品 名 称                                   | 材 質      | 個数 | 備 考      |
|----|-------------------------------------------|----------|----|----------|
| ①  | 減圧弁 MRF-100型 φ100 7.5KF                   | 粉体塗装     | 1  | 80kg     |
| ②  | ストレーナ SU-C型 φ100 7.5KF                    | 粉体塗装     | 1  | 66kg     |
| ③  | 伸縮管EXR-FA型 タイロッドボルト付 φ100 7.5KF           | ナイロコート   | 1  | L=300±50 |
| ④  | 2フランジ短管 φ100 7.5KF                        | ナイロコート   | 1  | L=370    |
|    |                                           |          |    |          |
|    | LSPフランジ結合補強具(SUSボルト・ナット・芯金入パッキン)φ100 7.5K | SUS/EPDM | 5  |          |


撤去図

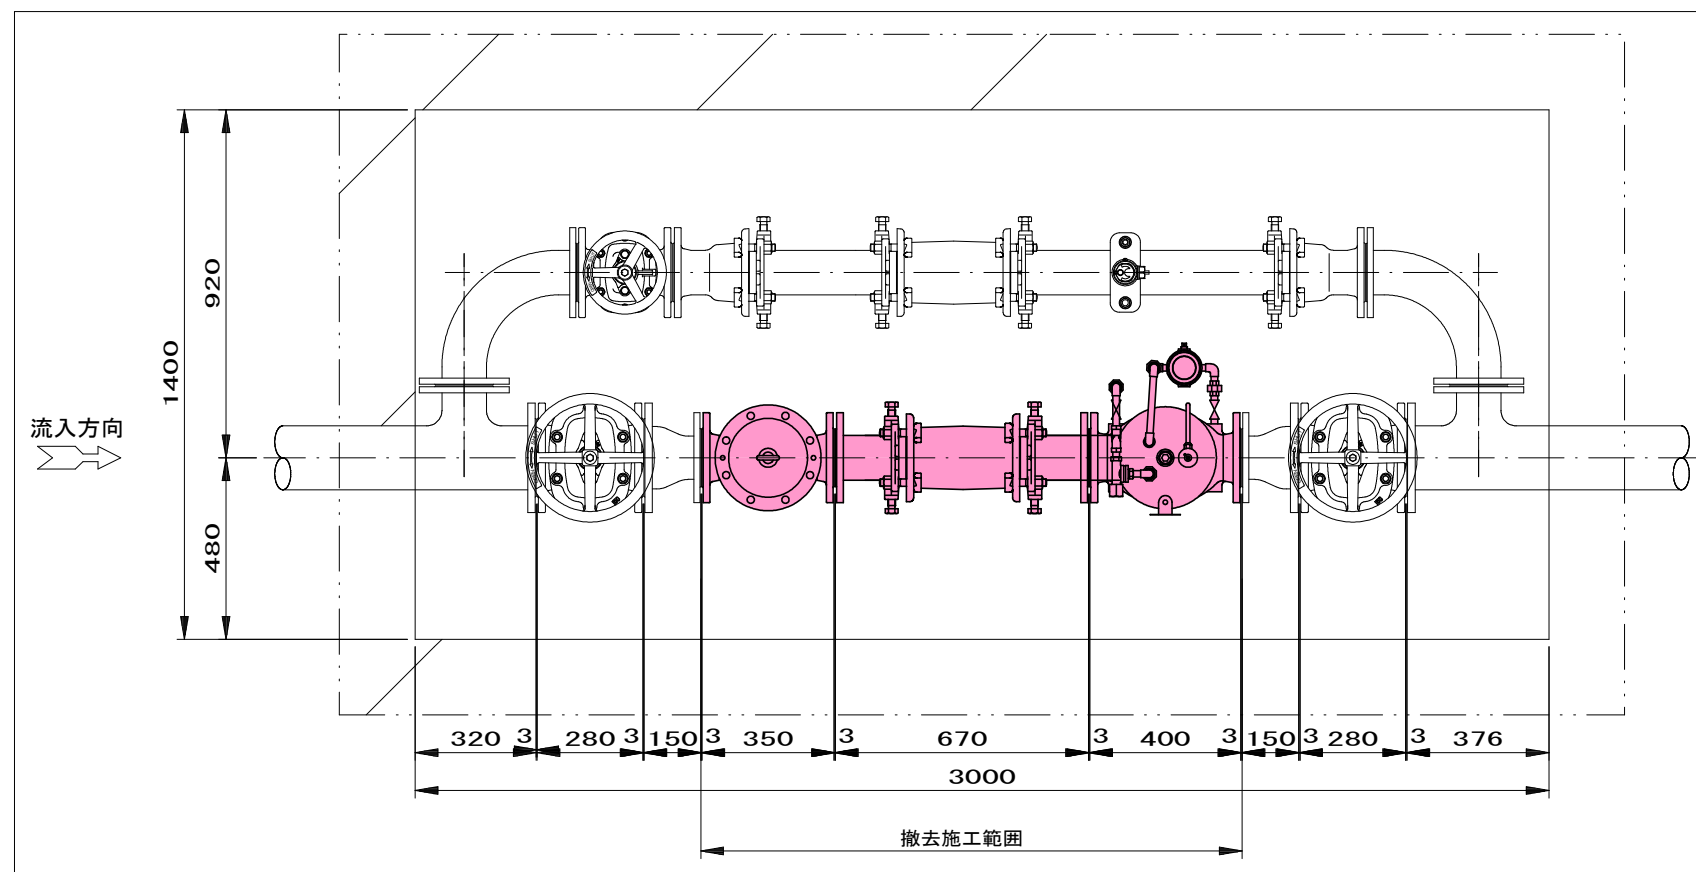

|                |  |  |  |  |           |  |  |  |  |
|----------------|--|--|--|--|-----------|--|--|--|--|
| 真田・菅平地区減圧弁更新工事 |  |  |  |  |           |  |  |  |  |
| 添付図            |  |  |  |  | 縮尺 1 : 20 |  |  |  |  |
| 上田市真田町傍陽ほか     |  |  |  |  |           |  |  |  |  |
|                |  |  |  |  |           |  |  |  |  |
|                |  |  |  |  |           |  |  |  |  |
|                |  |  |  |  |           |  |  |  |  |
| 図面番号 4 葉中之 1   |  |  |  |  |           |  |  |  |  |
| 上田市上下水道局上水道課   |  |  |  |  |           |  |  |  |  |


下塚下減圧弁（参考図）

据付図

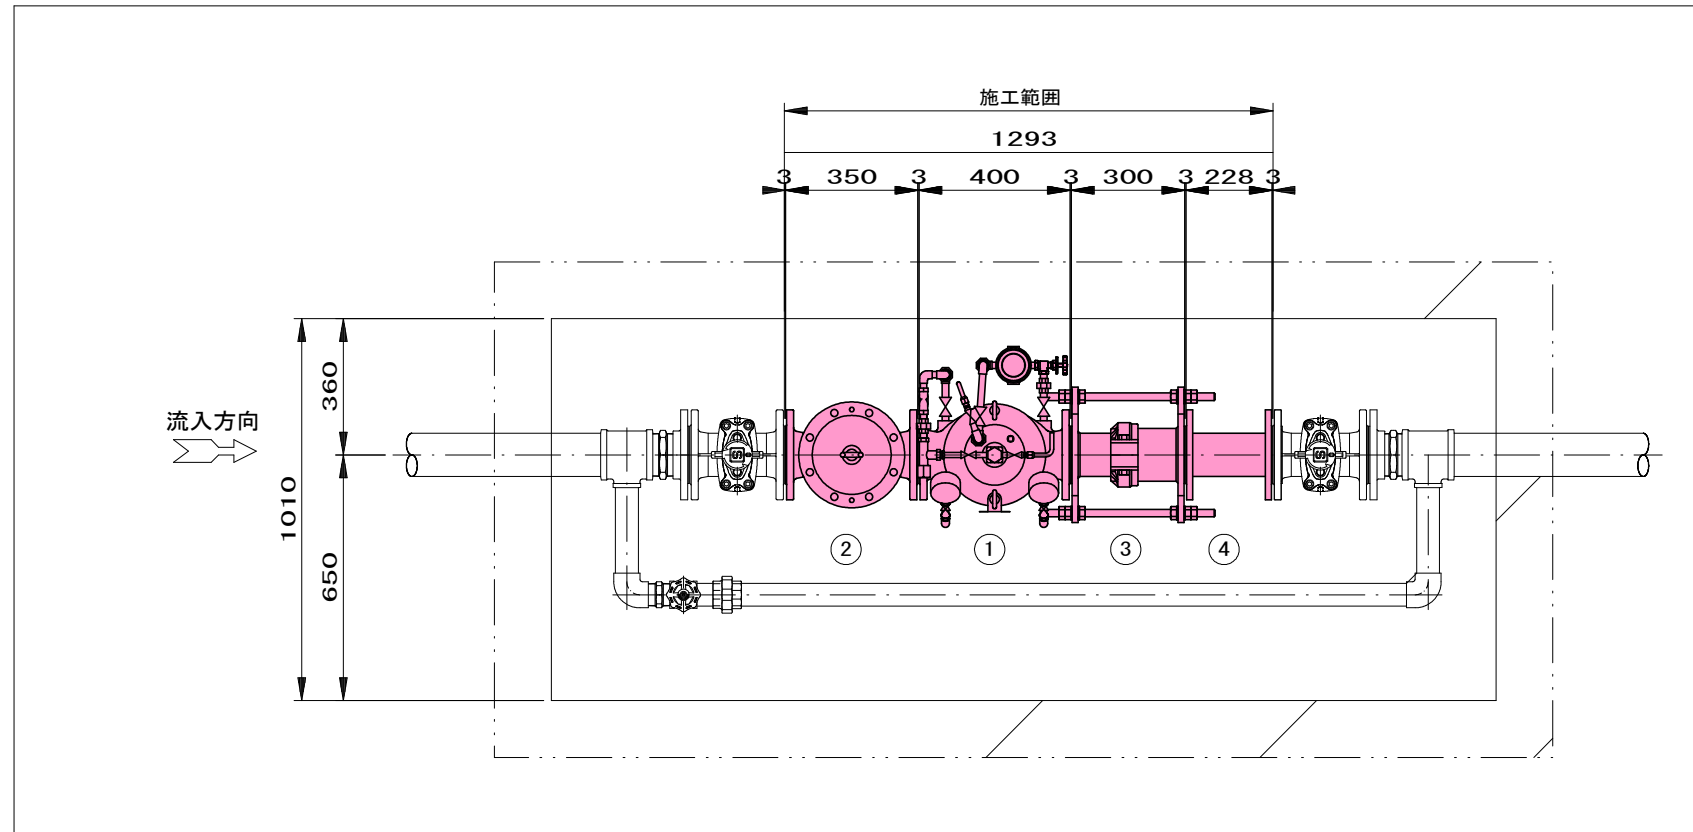

| 部番 | 部 品 名 称                                   | 材 質      | 個数 | 備 考      |
|----|-------------------------------------------|----------|----|----------|
| ①  | 減圧弁 MRF-100型 φ100 7.5KF                   | 粉体塗装     | 1  | 80kg     |
| ②  | ストレーナ SU-C型 φ100 7.5KF                    | 粉体塗装     | 1  | 66kg     |
| ③  | 伸縮管EXR-FA型 タイロッドボルト付 φ100 7.5KF           | ナイロコート   | 1  | L=300±50 |
| ④  | 2フランジ短管 φ100 7.5KF                        | ナイロコート   | 1  | L=230    |
|    |                                           |          |    |          |
|    | LSPフランジ結合補強具(SUSボルト・ナット・芯金入パッキン)φ100 7.5K | SUS/EPDM | 5  |          |


撤去図

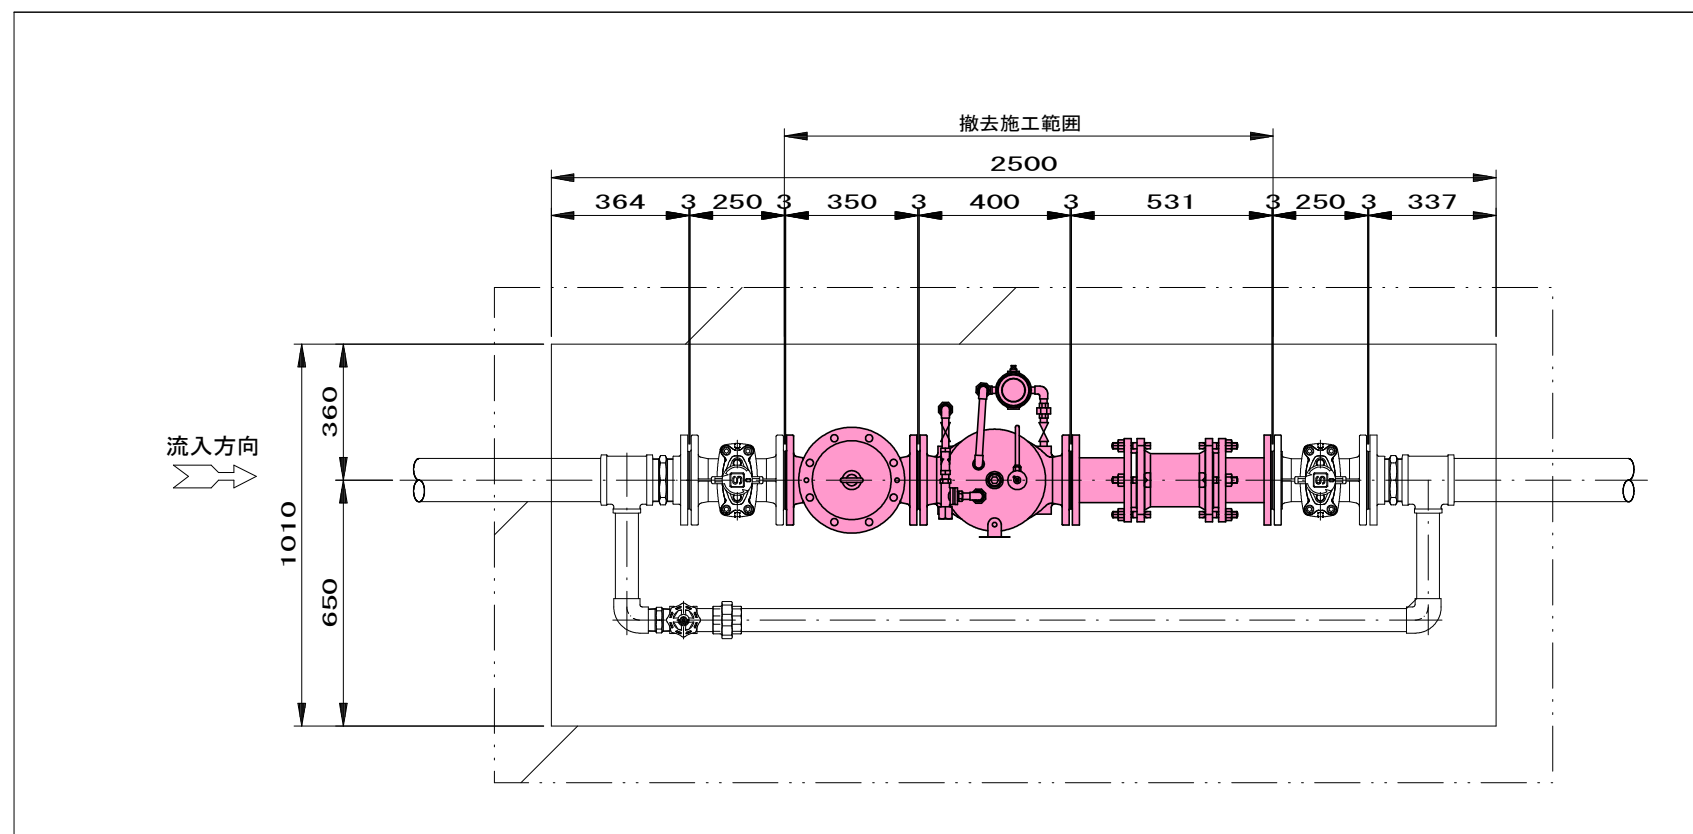

|                   |  |  |  |         |  |  |  |  |  |
|-------------------|--|--|--|---------|--|--|--|--|--|
| 真田・菅平地区減圧弁更新工事    |  |  |  |         |  |  |  |  |  |
| 添付図               |  |  |  | 縮尺 1:20 |  |  |  |  |  |
| <u>上田市真田町傍陽ほか</u> |  |  |  |         |  |  |  |  |  |
|                   |  |  |  |         |  |  |  |  |  |
|                   |  |  |  |         |  |  |  |  |  |
|                   |  |  |  |         |  |  |  |  |  |
| 図面番号 4 葉中之 2      |  |  |  |         |  |  |  |  |  |
| 上田市上下水道局上水道課      |  |  |  |         |  |  |  |  |  |


三島平減圧弁（参考図）

据付図

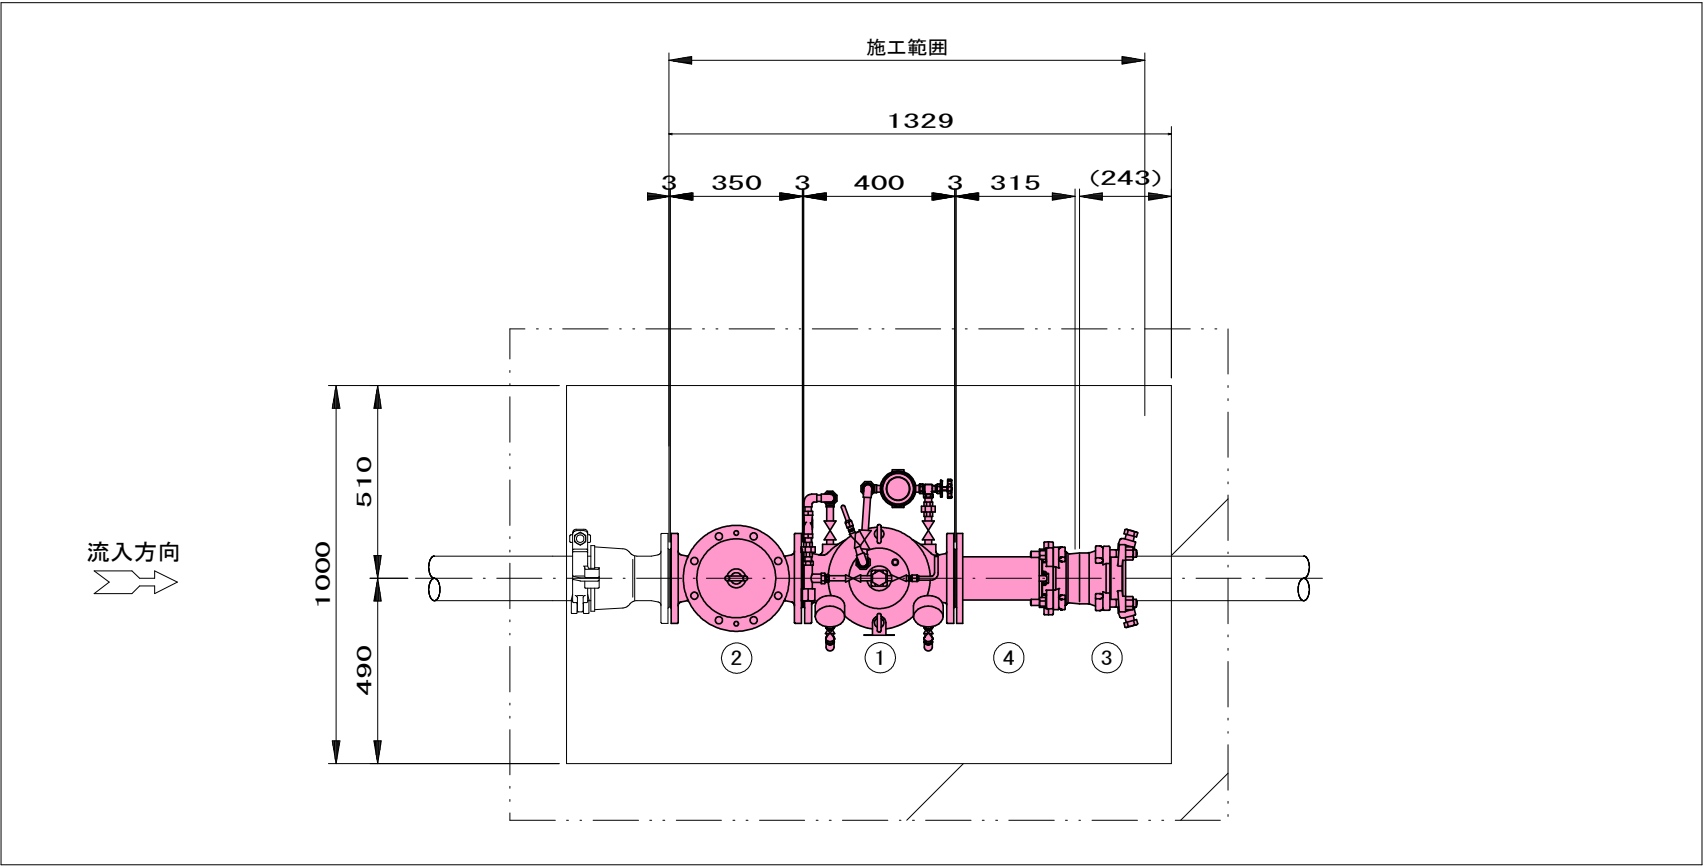

| 部番 | 部 品 名 称                                    | 材 質      | 個数 | 備 考   |
|----|--------------------------------------------|----------|----|-------|
| ①  | 減圧弁 MRF-100型 φ100 7.5KF                    | 粉体塗装     | 1  | 80kg  |
| ②  | ストレーナ SU-C型 φ100 7.5KF                     | 粉体塗装     | 1  | 66kg  |
| ③  | VCジョイント φ100 7.5KF                         | ナイロコート   | 1  |       |
| ④  | 1フランジ短管 φ100 7.5KF                         | ステンレス    | 1  | L=315 |
|    | LSPフランジ結合補強具(SUSボルト・ナット・芯金入パッキン) φ100 7.5K | SUS/EPDM | 3  |       |


撤去図

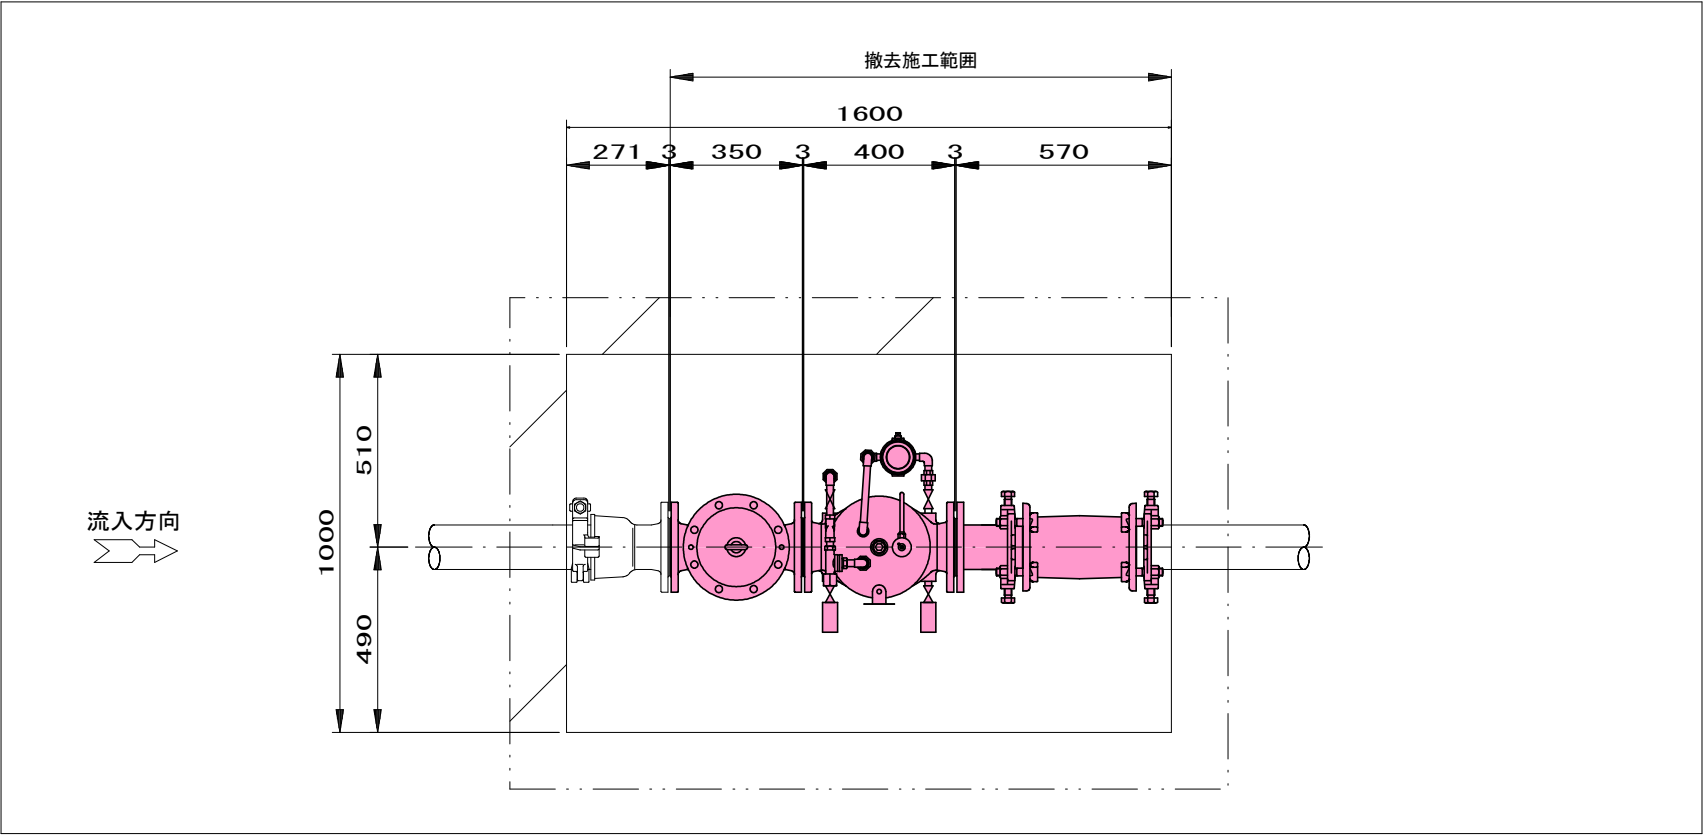

|                |  |  |  |         |  |  |  |  |  |
|----------------|--|--|--|---------|--|--|--|--|--|
| 真田・菅平地区減圧弁更新工事 |  |  |  |         |  |  |  |  |  |
| 添付図            |  |  |  | 縮尺 1：20 |  |  |  |  |  |
| 上田市真田町傍陽ほか     |  |  |  |         |  |  |  |  |  |
|                |  |  |  |         |  |  |  |  |  |
|                |  |  |  |         |  |  |  |  |  |
| 図面番号 4 葉中之 3   |  |  |  |         |  |  |  |  |  |
| 上田市上下水道局上水道課   |  |  |  |         |  |  |  |  |  |


別荘下減圧弁（参考図）

据付図

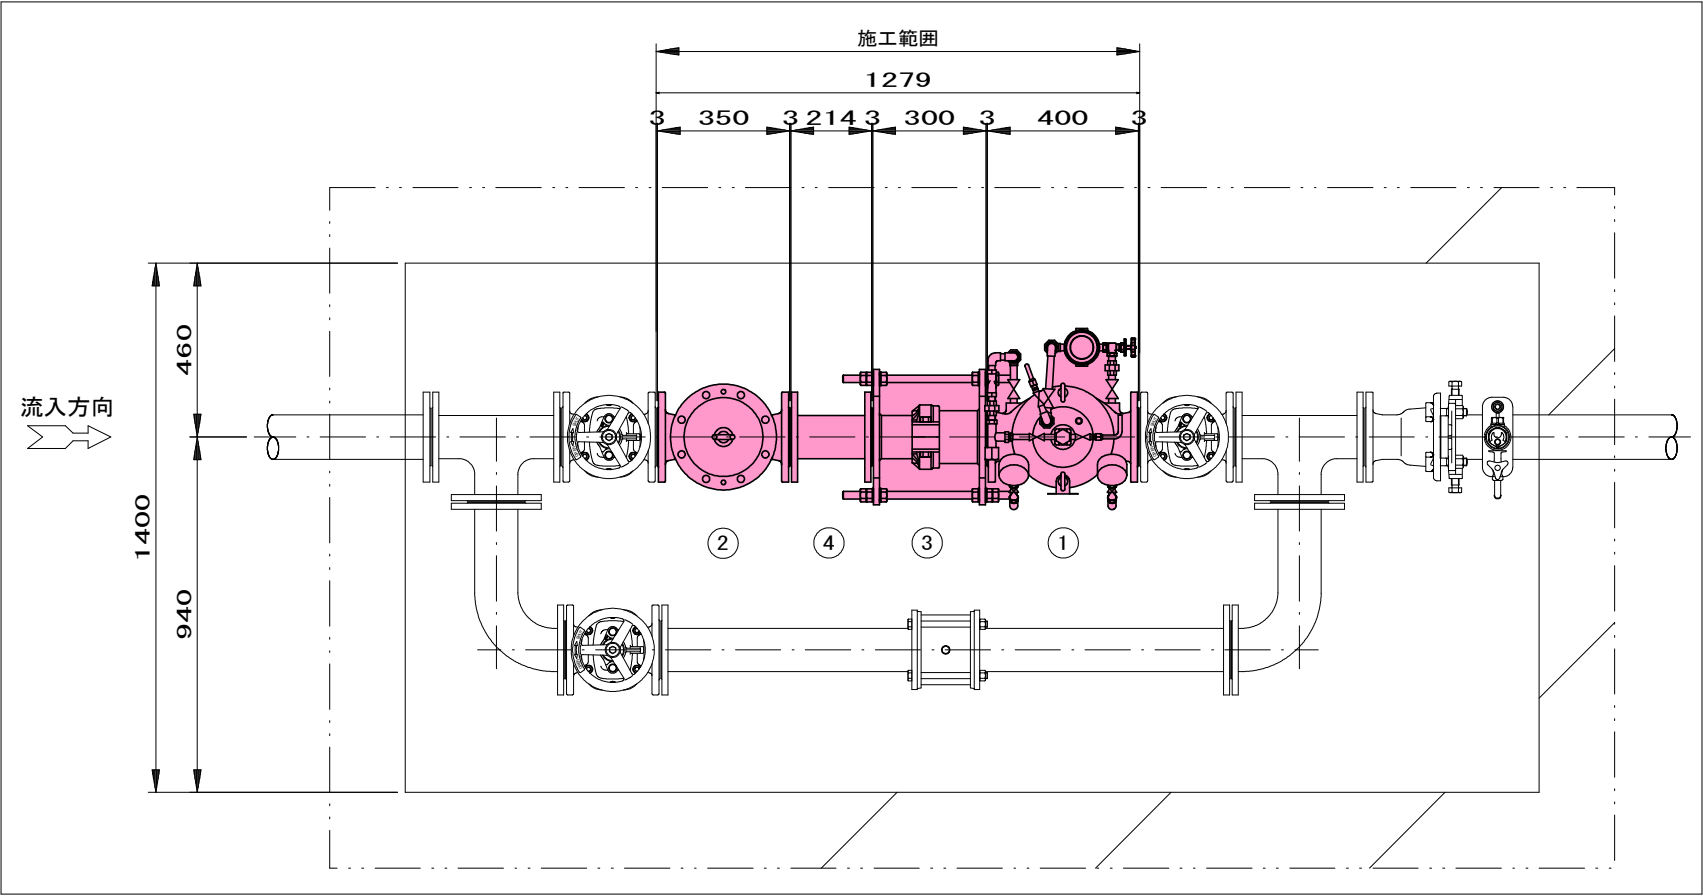


| 部番 | 部 品 名 称                                    | 材 質      | 個数 | 備 考      |
|----|--------------------------------------------|----------|----|----------|
| ①  | 減圧弁 MRF-100型 φ100 7.5KF                    | 粉体塗装     | 1  | 80kg     |
| ②  | ストレーナ SU-C型 φ100 7.5KF                     | 粉体塗装     | 1  | 66kg     |
| ③  | 伸縮管EXR-FA型 タイロッドボルト付 φ100 7.5KF            | ナイロコート   | 1  | L=300±50 |
| ④  | 2フランジ短管 φ100 7.5KF                         | ナイロコート   | 1  | L=215    |
|    |                                            |          |    |          |
|    | LSPフランジ結合補強具(SUSボルト・ナット・芯金入パッキン) φ100 7.5K | SUS/EPDM | 5  |          |

撤去図

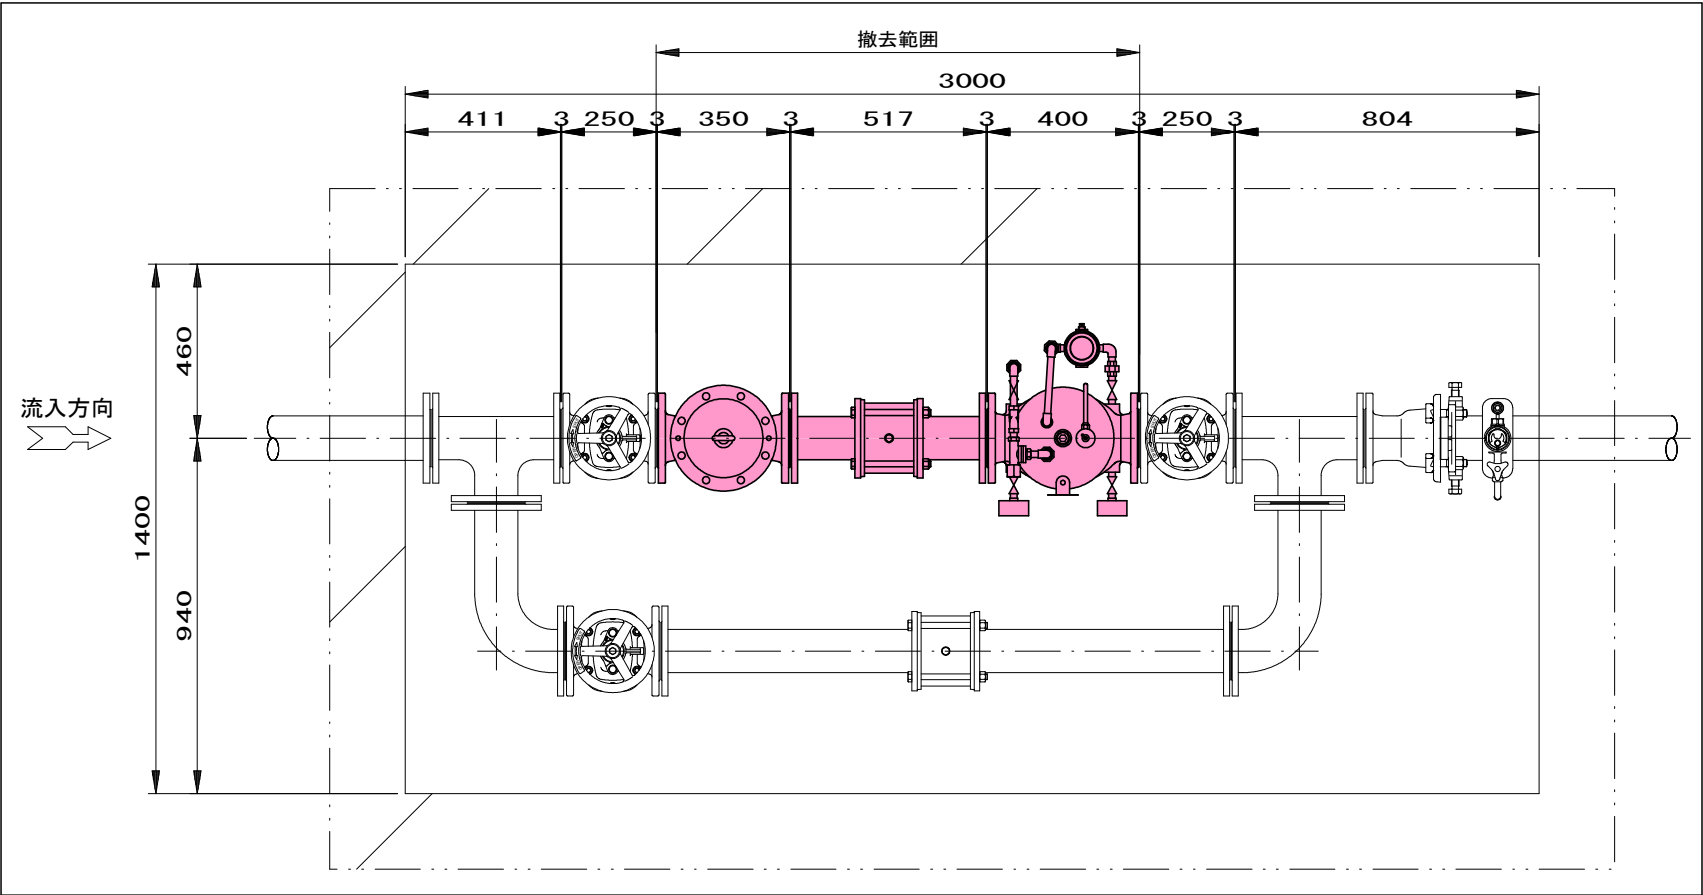

|                |         |
|----------------|---------|
| 真田・菅平地区減圧弁更新工事 |         |
| 添付図            | 縮尺 1:20 |
| 上田市真田町傍陽ほか     |         |
|                |         |
|                |         |
| 図面番号 4         | 葉中之 4   |
| 上田市上下水道局上水道課   |         |


# 位置図

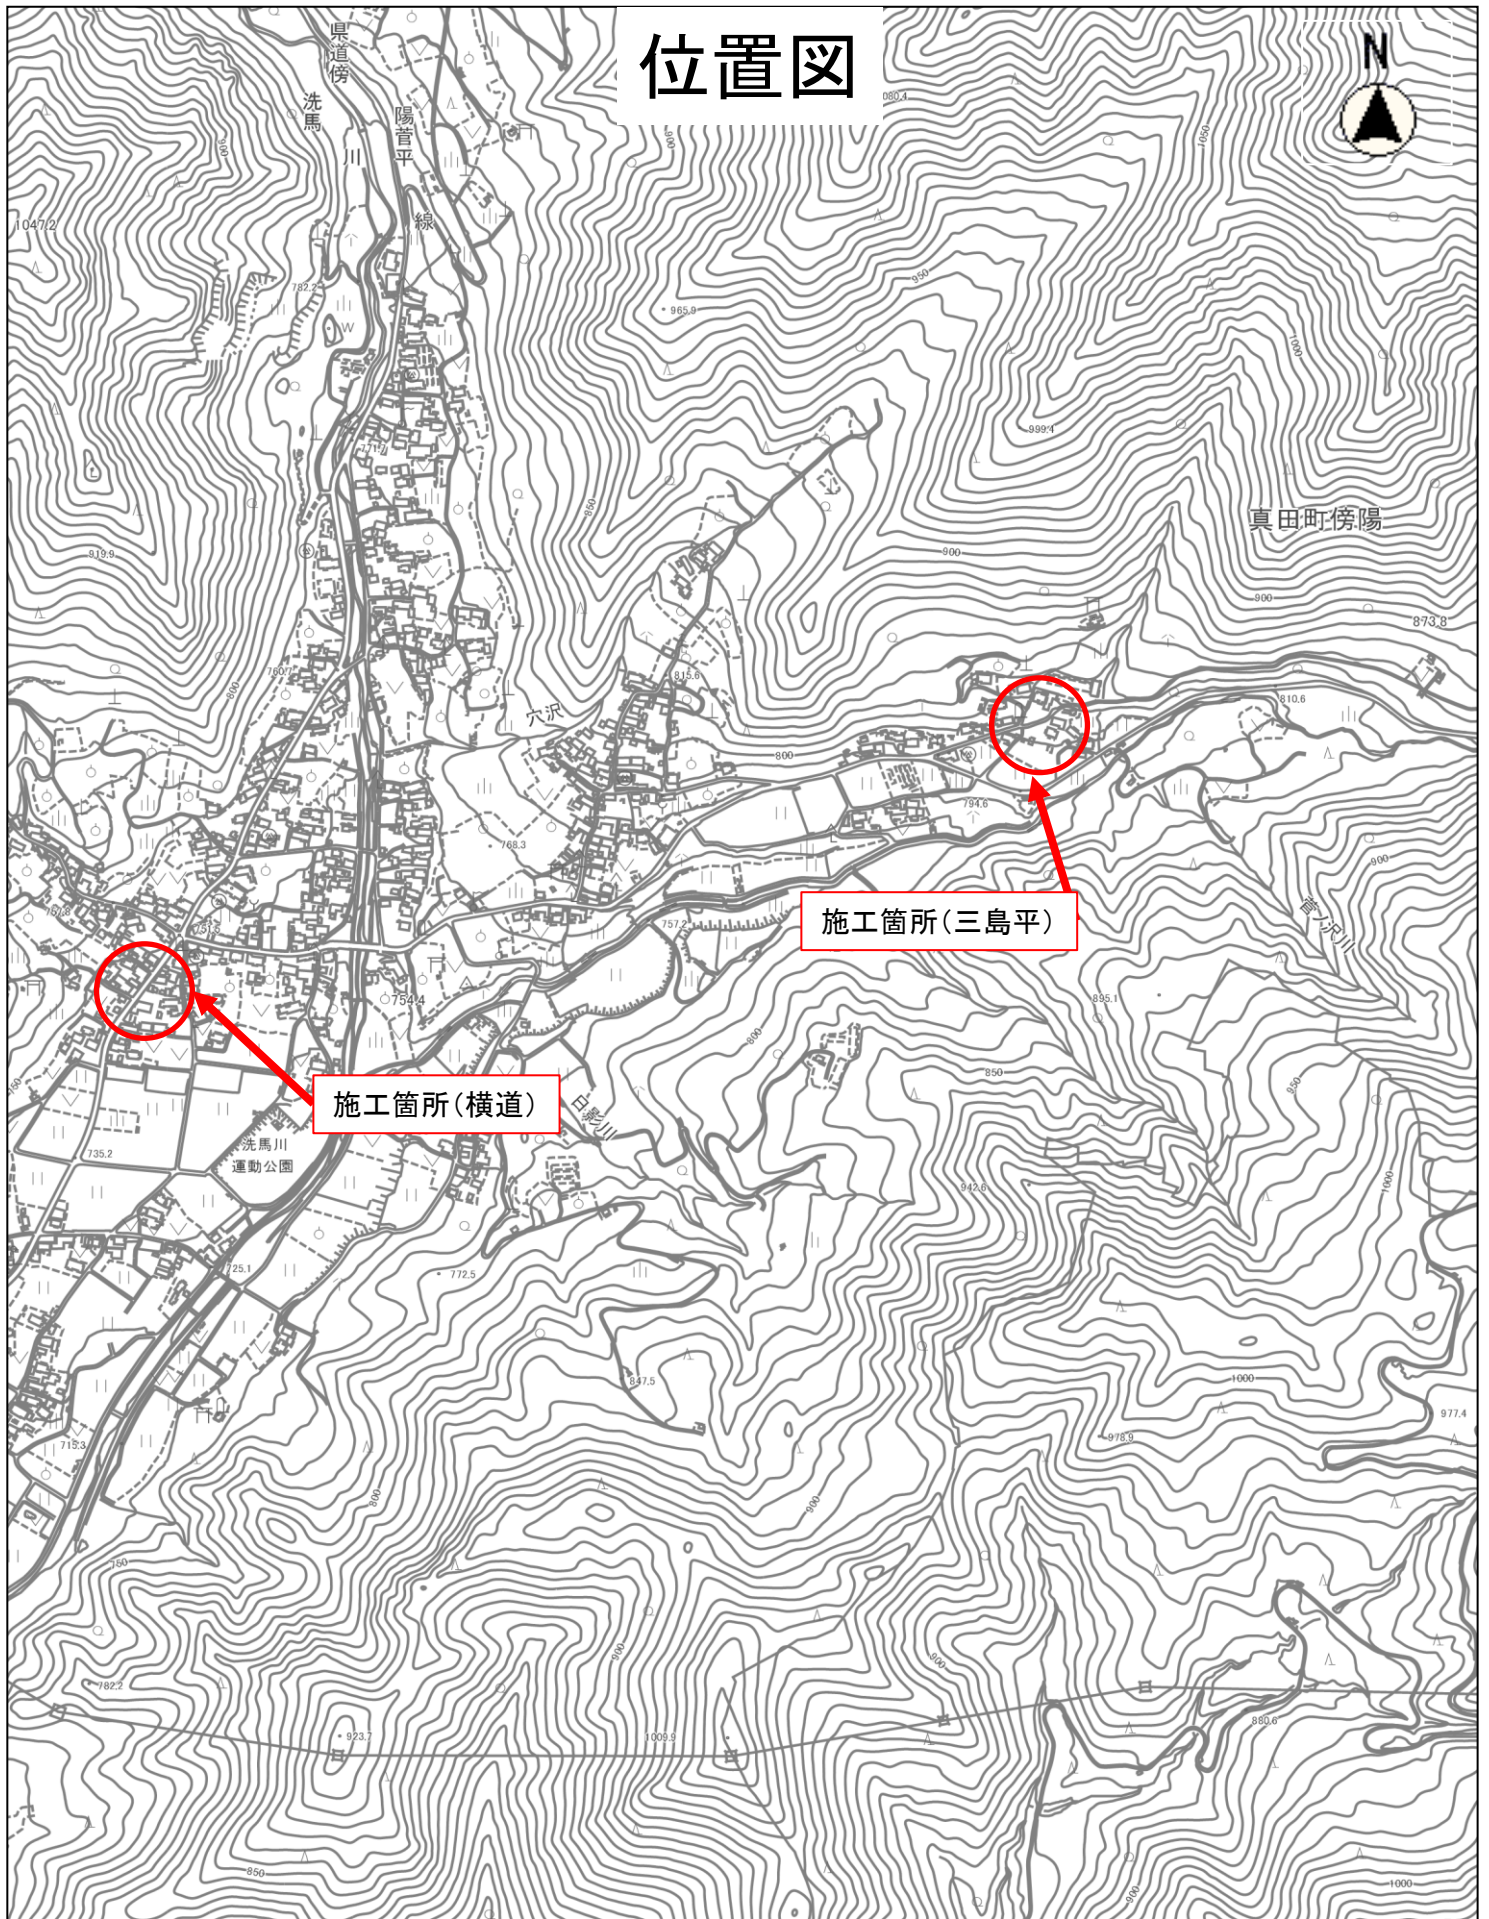


施工箇所(三島平)

施工箇所(横道)

縮尺 1 : 10000

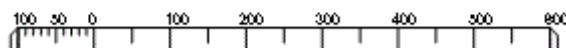

## 位置図

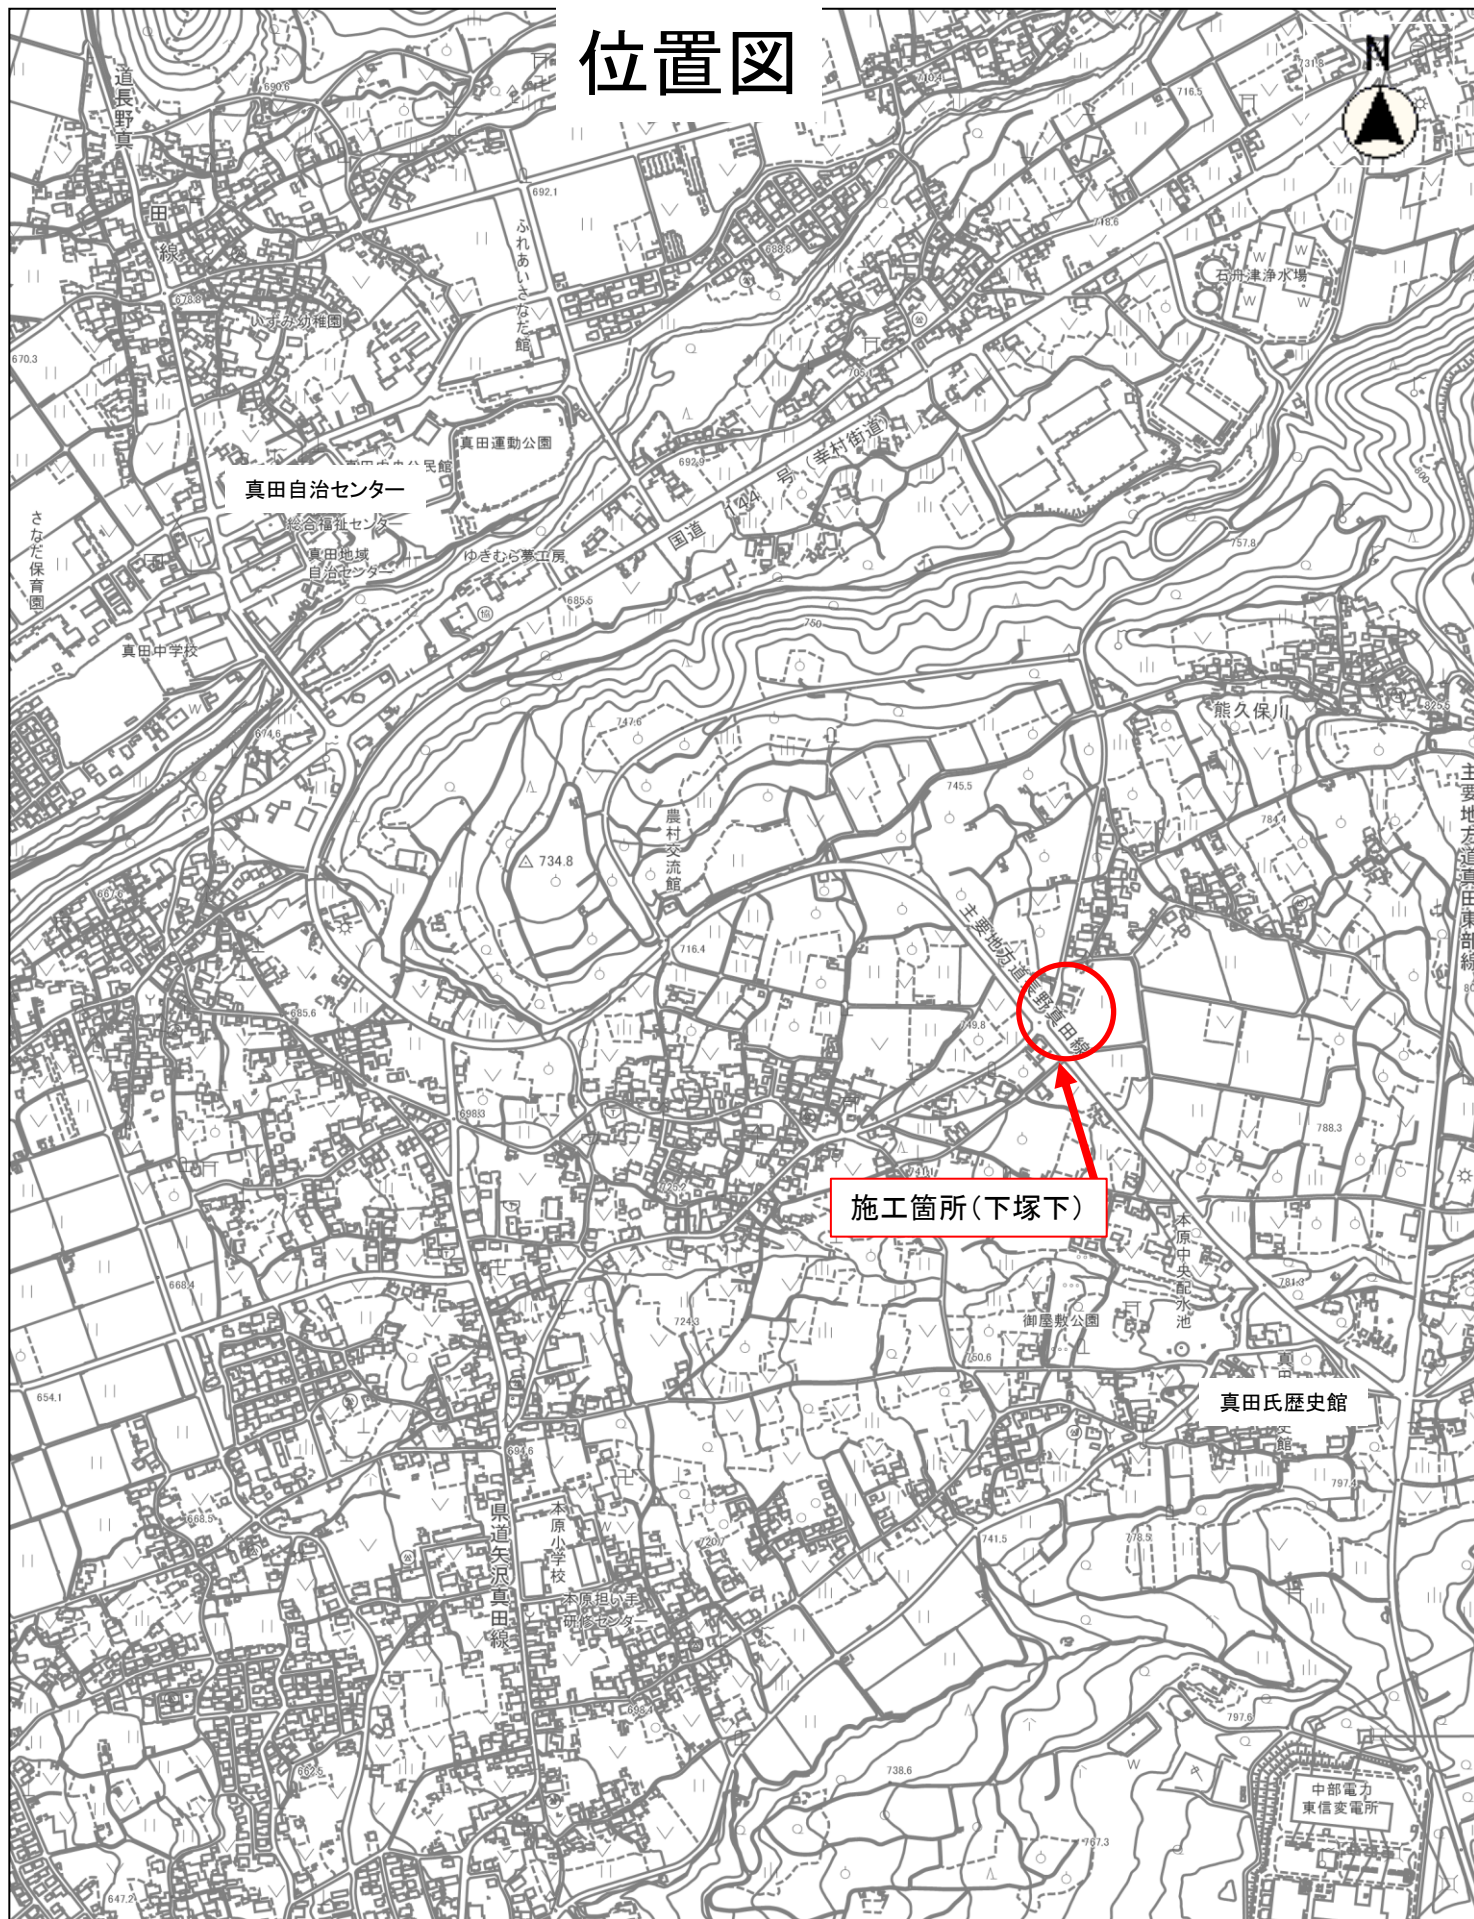

# 位置図



施工箇所(別荘下)

カントリーポンプ場

高原配水池

真田町長

真田町長

縮尺 1 : 5000

