


豊殿南部地区　平面図

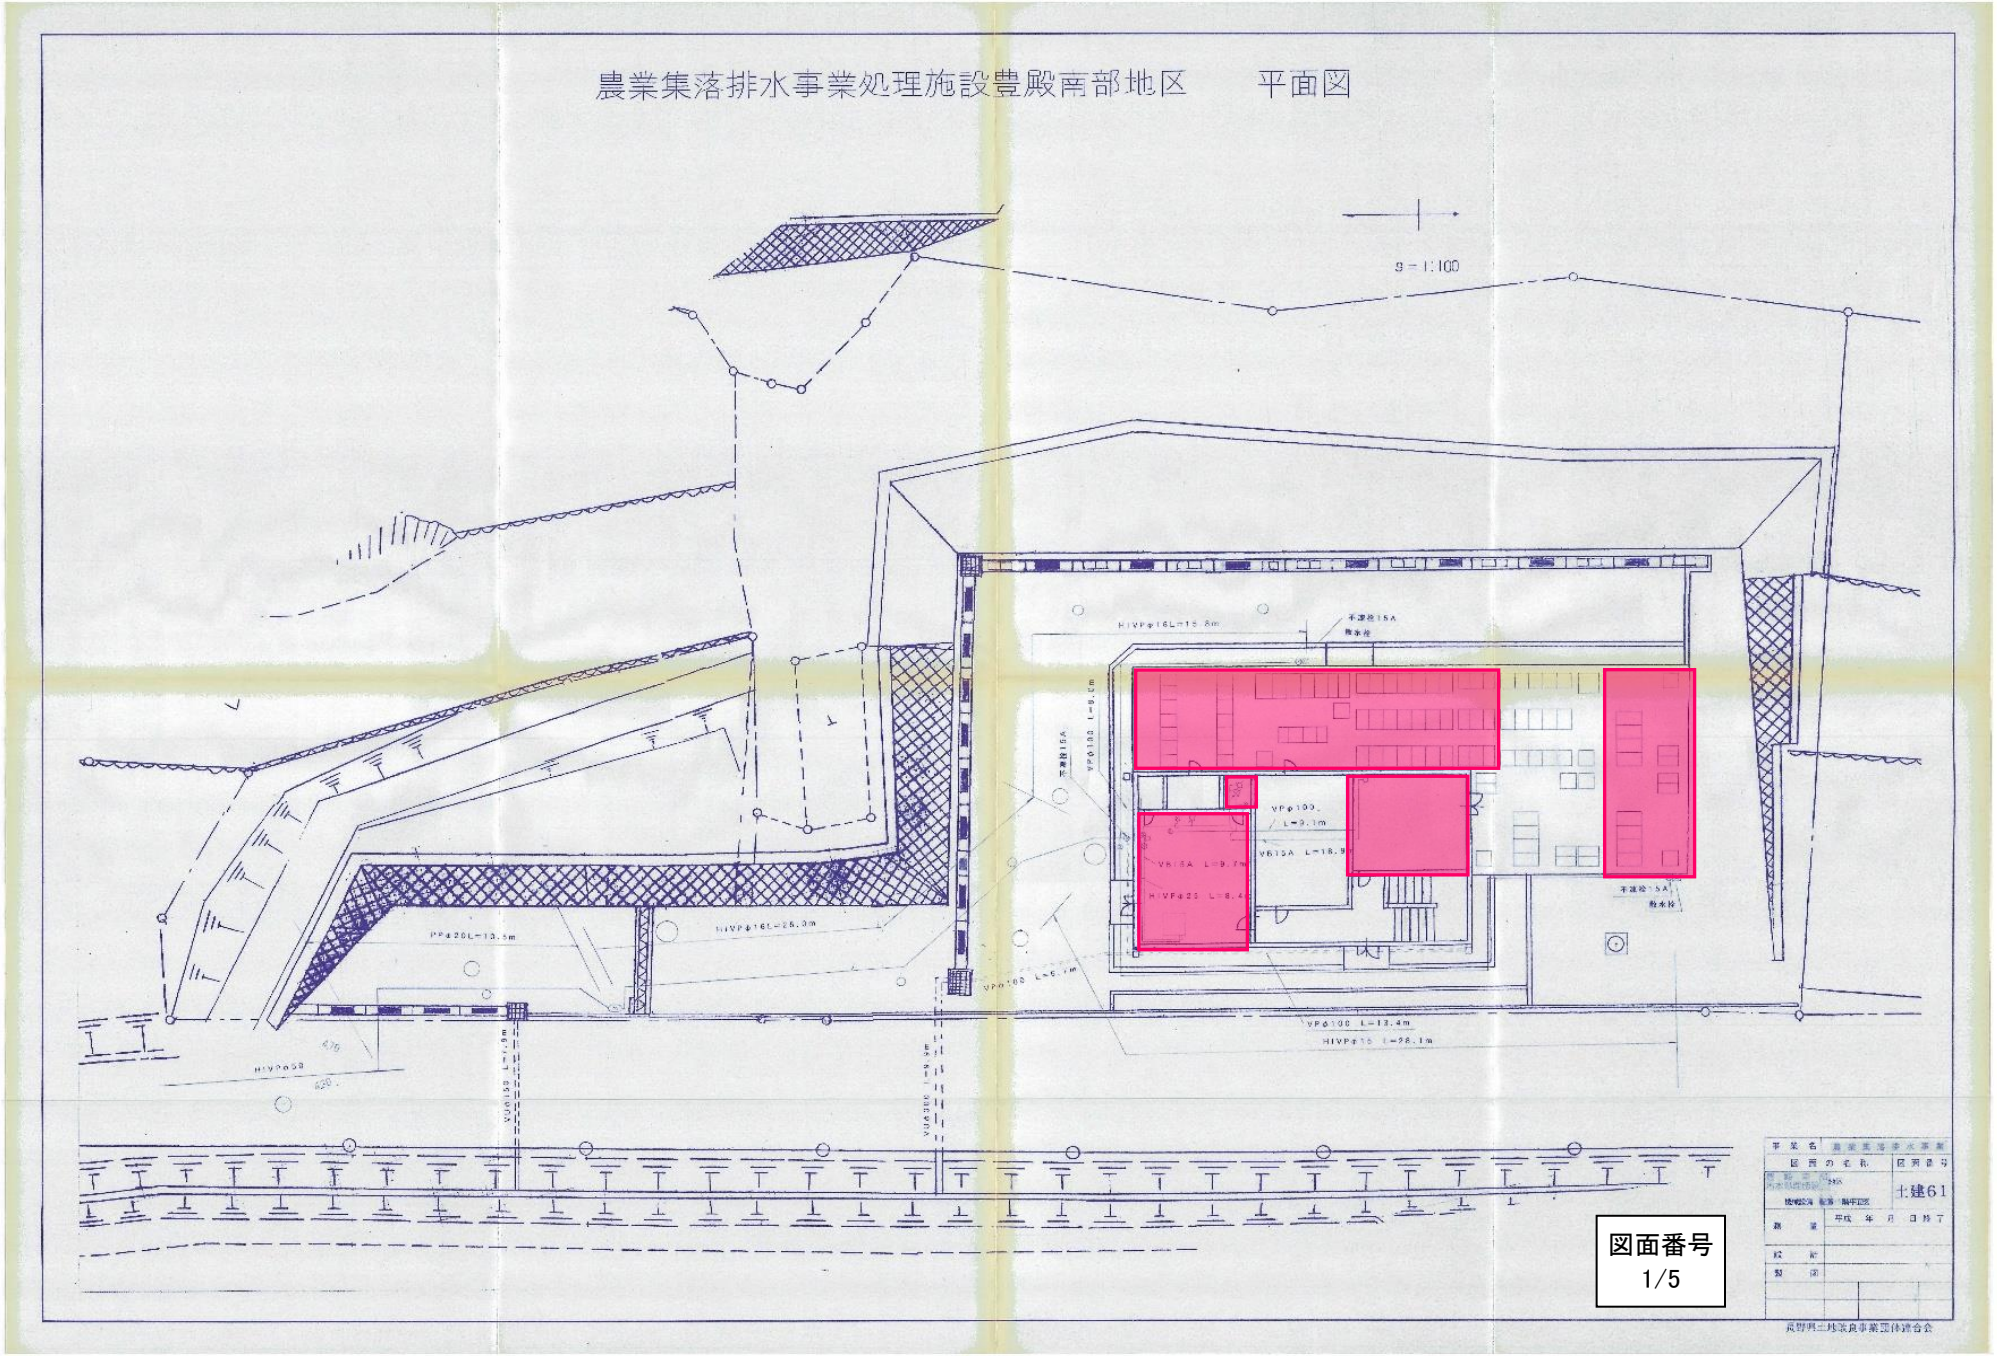

豊殿南部地区　地下平面図

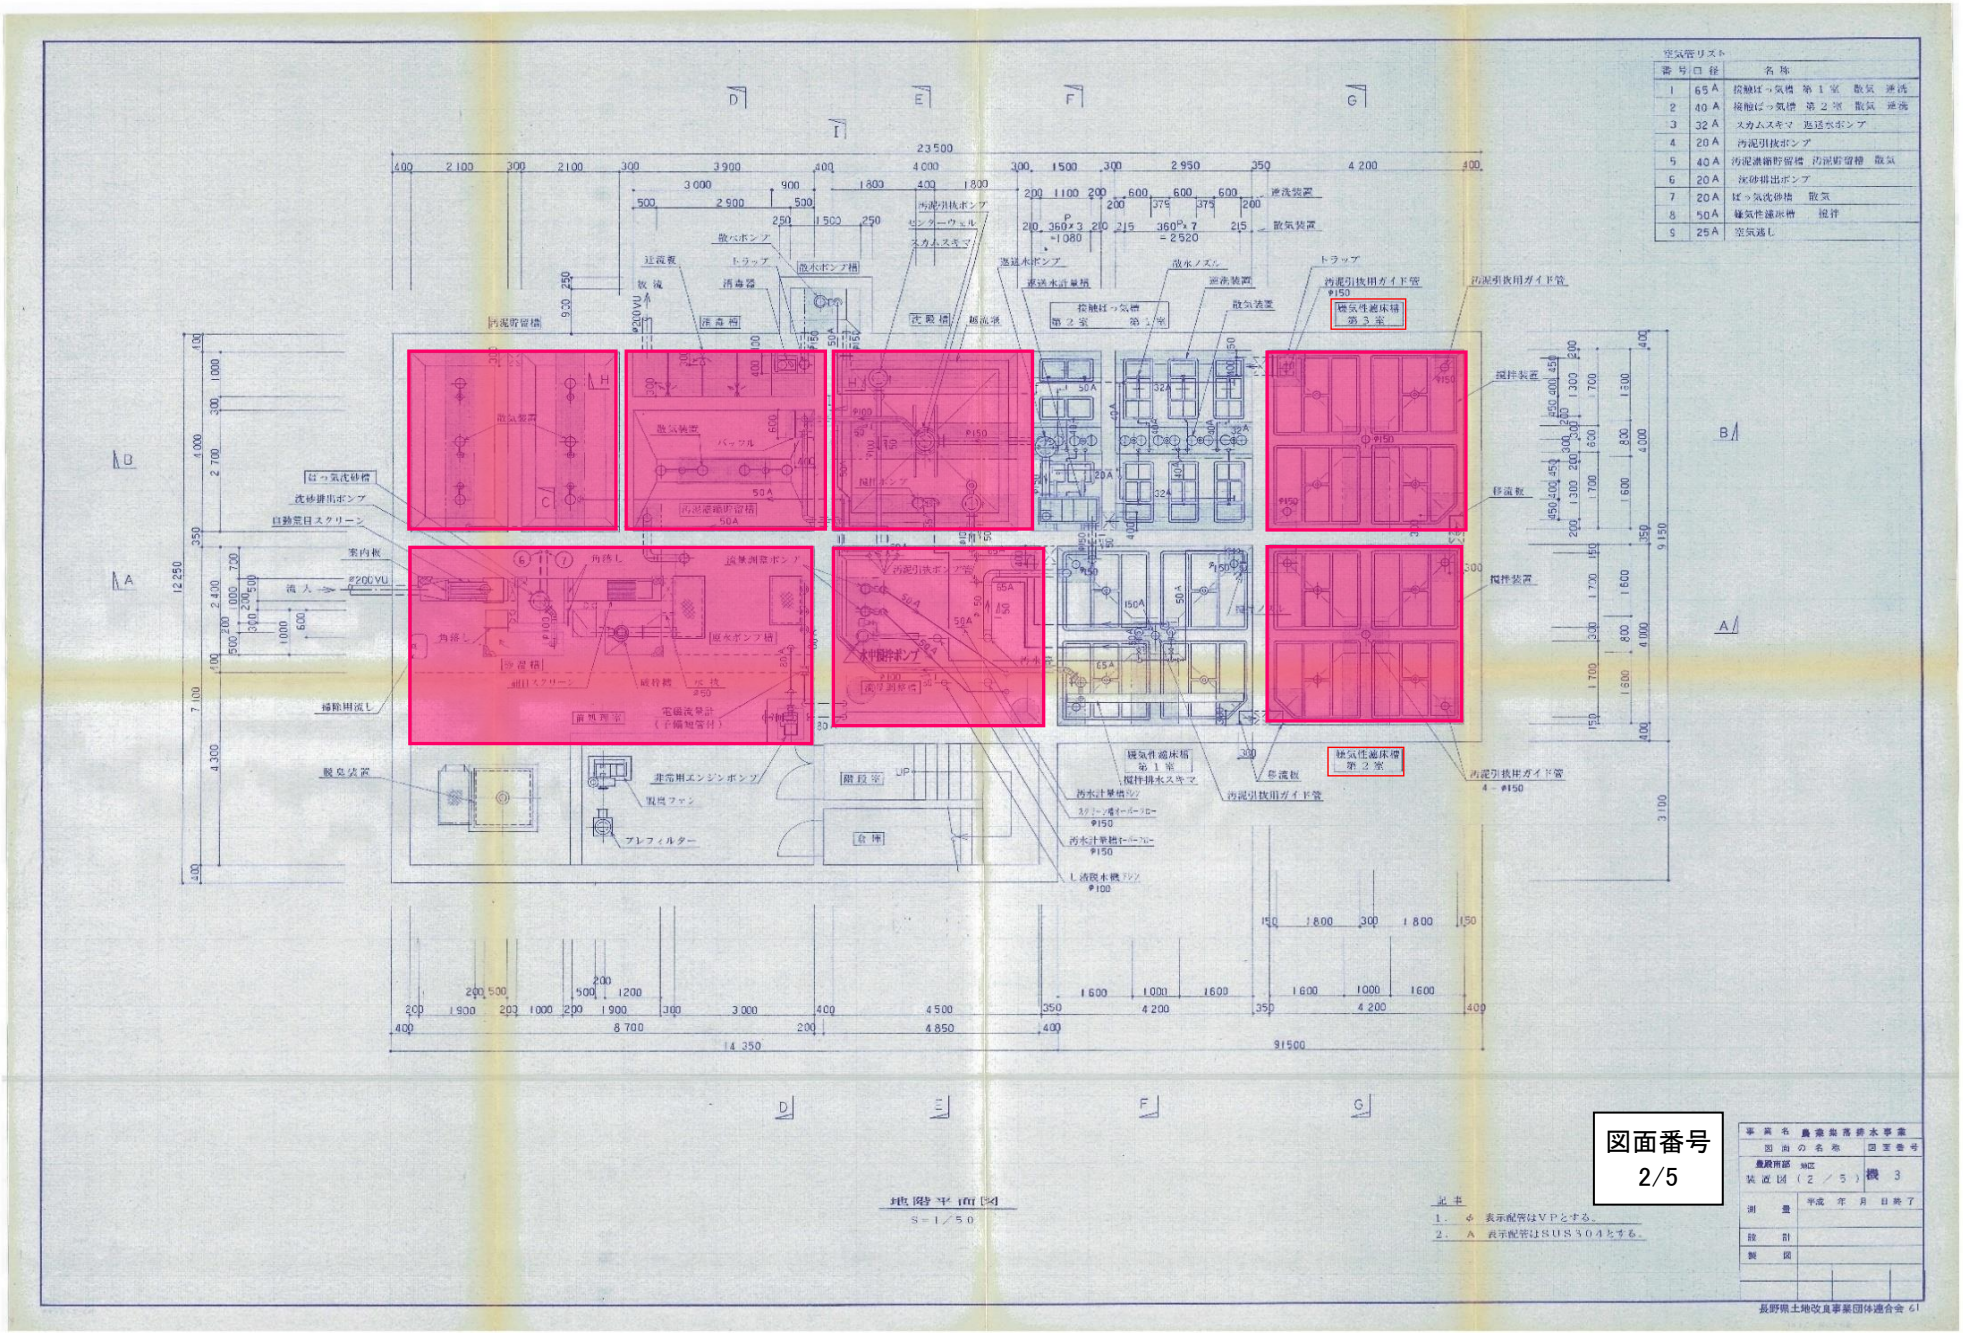

豊殿南部地区　断面図(1/3)

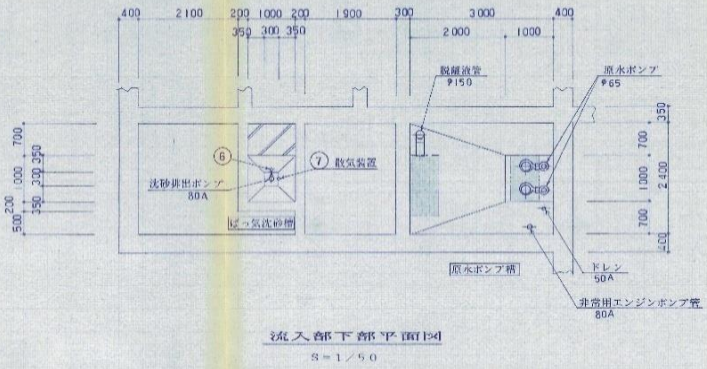


流入部下部平面図
S=1/50

空気管リスト

番号	口径	名称
1	65A	接触ばっ気槽 第1室 散気 逆洗
2	40A	接触ばっ気槽 第2室 散気 逆洗
3	32A	スカムスキマ 返送水ポンプ
4	20A	汚泥引抜ポンプ
5	40A	汚泥濃縮貯留槽 汚泥貯留槽 散気
6	20A	沈砂排出ポンプ
7	20A	ばっ気沈砂槽 散気
8	50A	嫌気性濾床槽 撹拌
9	25A	空気逃し

記事
1. φ 表示配管はVPとする。
2. A 表示配管はSUS304とする。

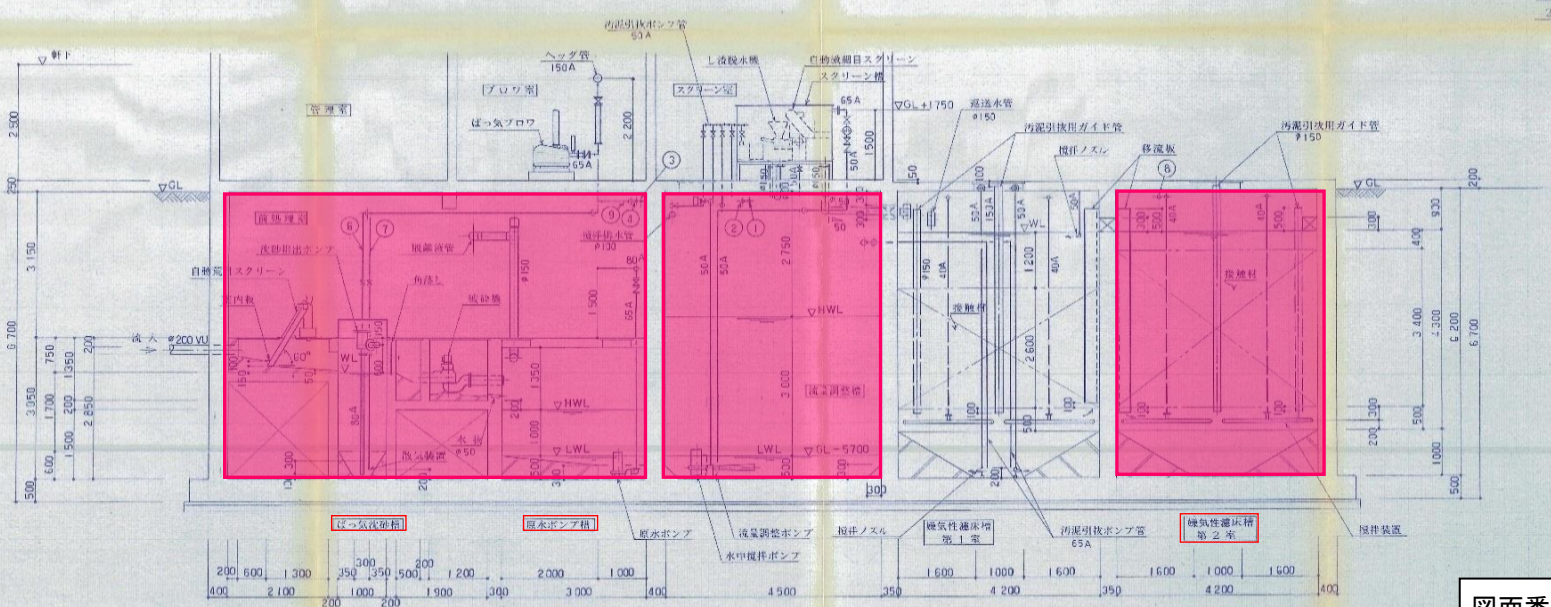


A—A 断面図
S=1/50

事業名	農業集落排水事業
図面の名称	図面番号
豊殿南部 地区 装置図（3／5）	機 4
測量	平成 年 月 日終了
設計	
製図	

図面番号
3/5

豊殿南部地区　断面図(2/3)

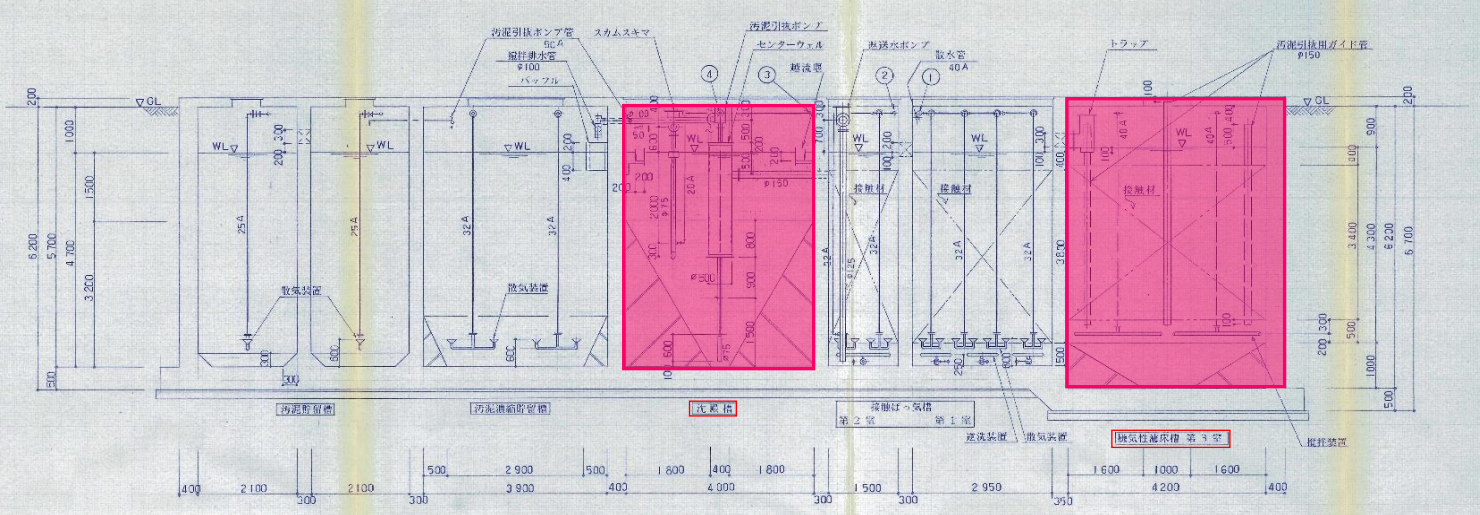


B — B　断面図

空気管リスト


番号	口径	名称
1	65A	接触ばっ気槽 第1室 散気 逆洗
2	40A	接触ばっ気槽 第2室 散気 逆洗
3	32A	スカムスキマ 返送水ポンプ
4	20A	汚泥引抜ポンプ
5	40A	汚泥濃縮貯留槽 汚泥貯留槽 散気
6	20A	沈砂排出ポンプ
7	20A	ばっ気沈砂槽 散気
8	50A	嫌気性濾床槽 撹拌
9	25A	空気逃し

記事

1. φ 表示配管はＶＰとする。
2. A 表示配管はＳＵＳ３０４とする。

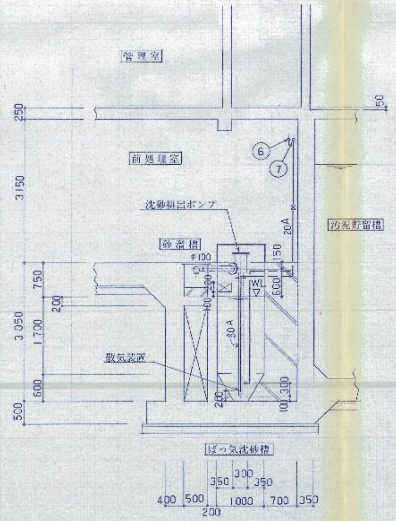

C — C　断面図

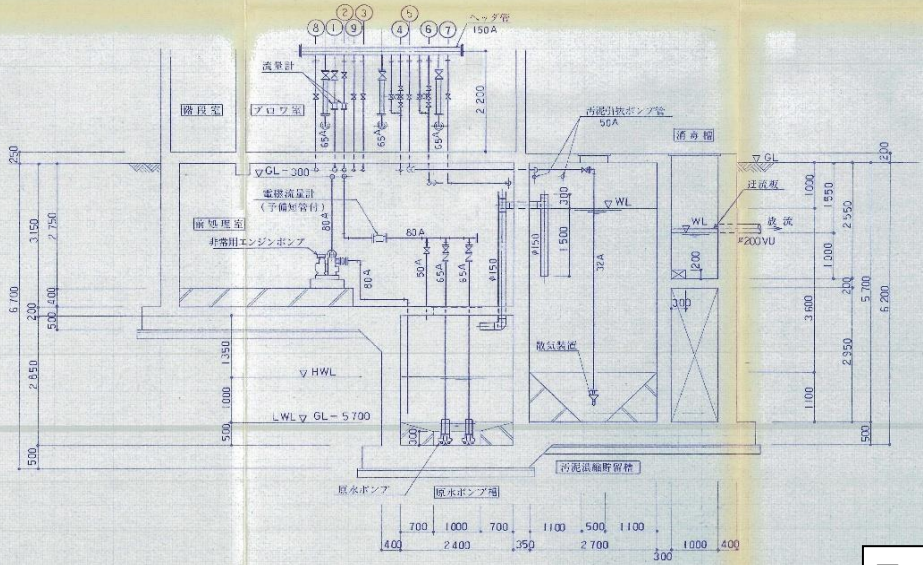



D — D　断面図

事業名	農業集落排水事業
図面の名称	図面番号
豊殿南部 地区 平面図（4／5）	機 5
測量	平成 年 月 日終了
設計	
製図	

図面番号
4/5


豊殿南部地区　断面図(3/3)

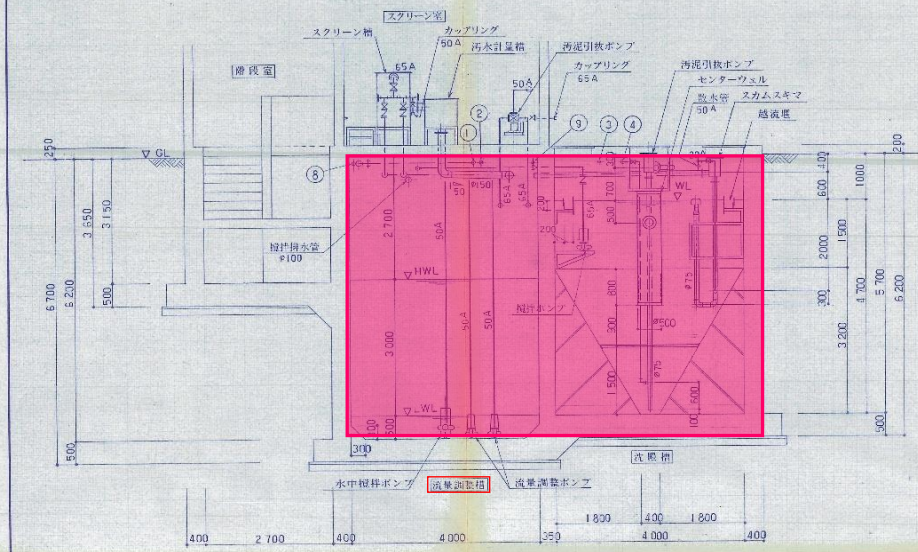

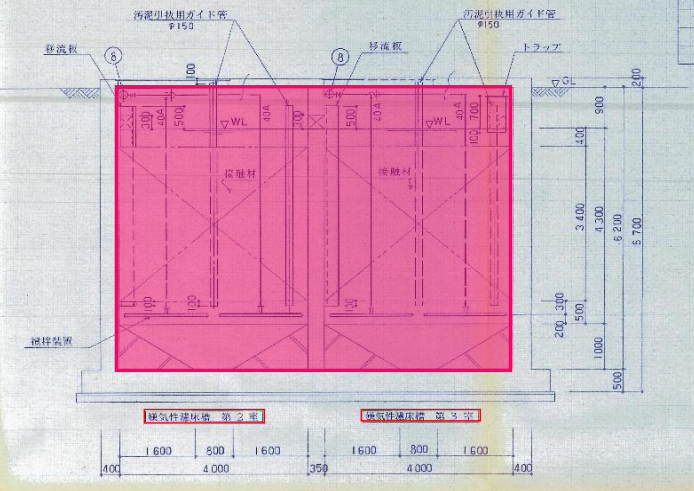


空気管リスト		
番号	口径	名称
1	65A	接触ばっ気槽　第１室　散気　逆洗
2	40A	接触ばっ気槽　第２室，散気　逆洗
3	32A	スカムスキマ　返送水ポンプ
4	20A	汚泥引抜ポンプ
5	40A	汚泥濃縮貯留槽　汚泥貯留槽　散気
6	20A	沈砂排出ポンプ
7	20A	ばっ気沈砂槽　散気
8	50A	嫌気性濾床槽　撹拌
9	25A	空気逃し

E　E　断面図
S＝1／50

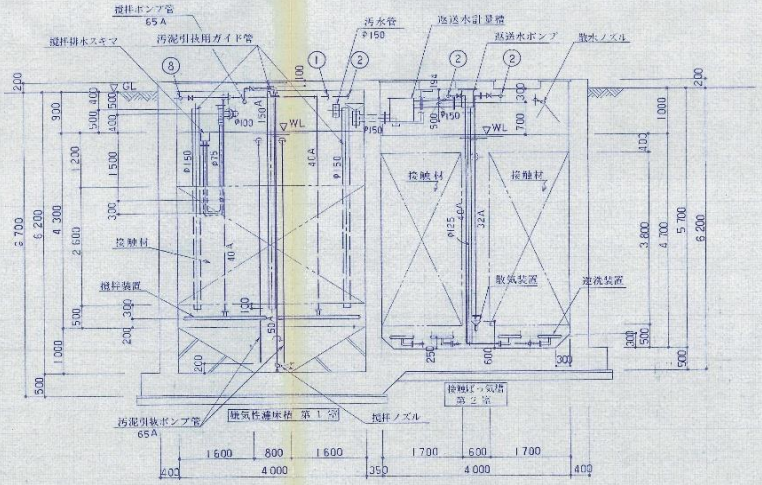

F　F　断面図
S＝1／50

G　G　断面図
S＝1／50

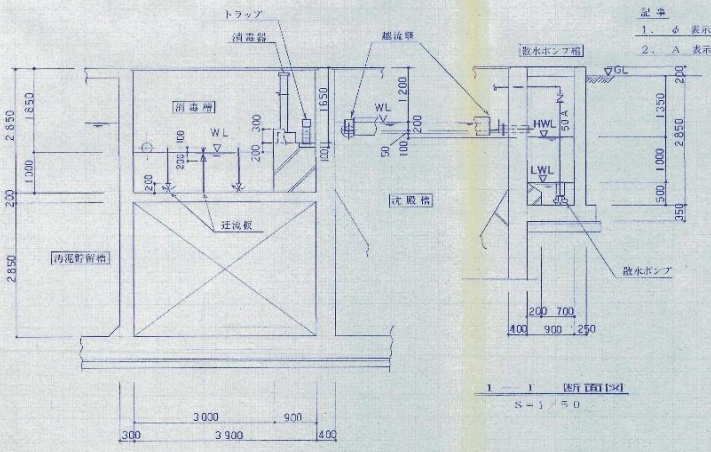

記事
1．φ　表示配管はＶＰとする．
2．Ａ　表示配管はＳＵＳ３０４とする．

I　I　断面図
S＝1／50


H　H　断面図
S＝1／50

図面の名称	図面番号
豊殿南部地区 装置図（５／５）	機 6

図面番号
5/5

長野県土地改良事業団体連合会 64

位　　置　　図

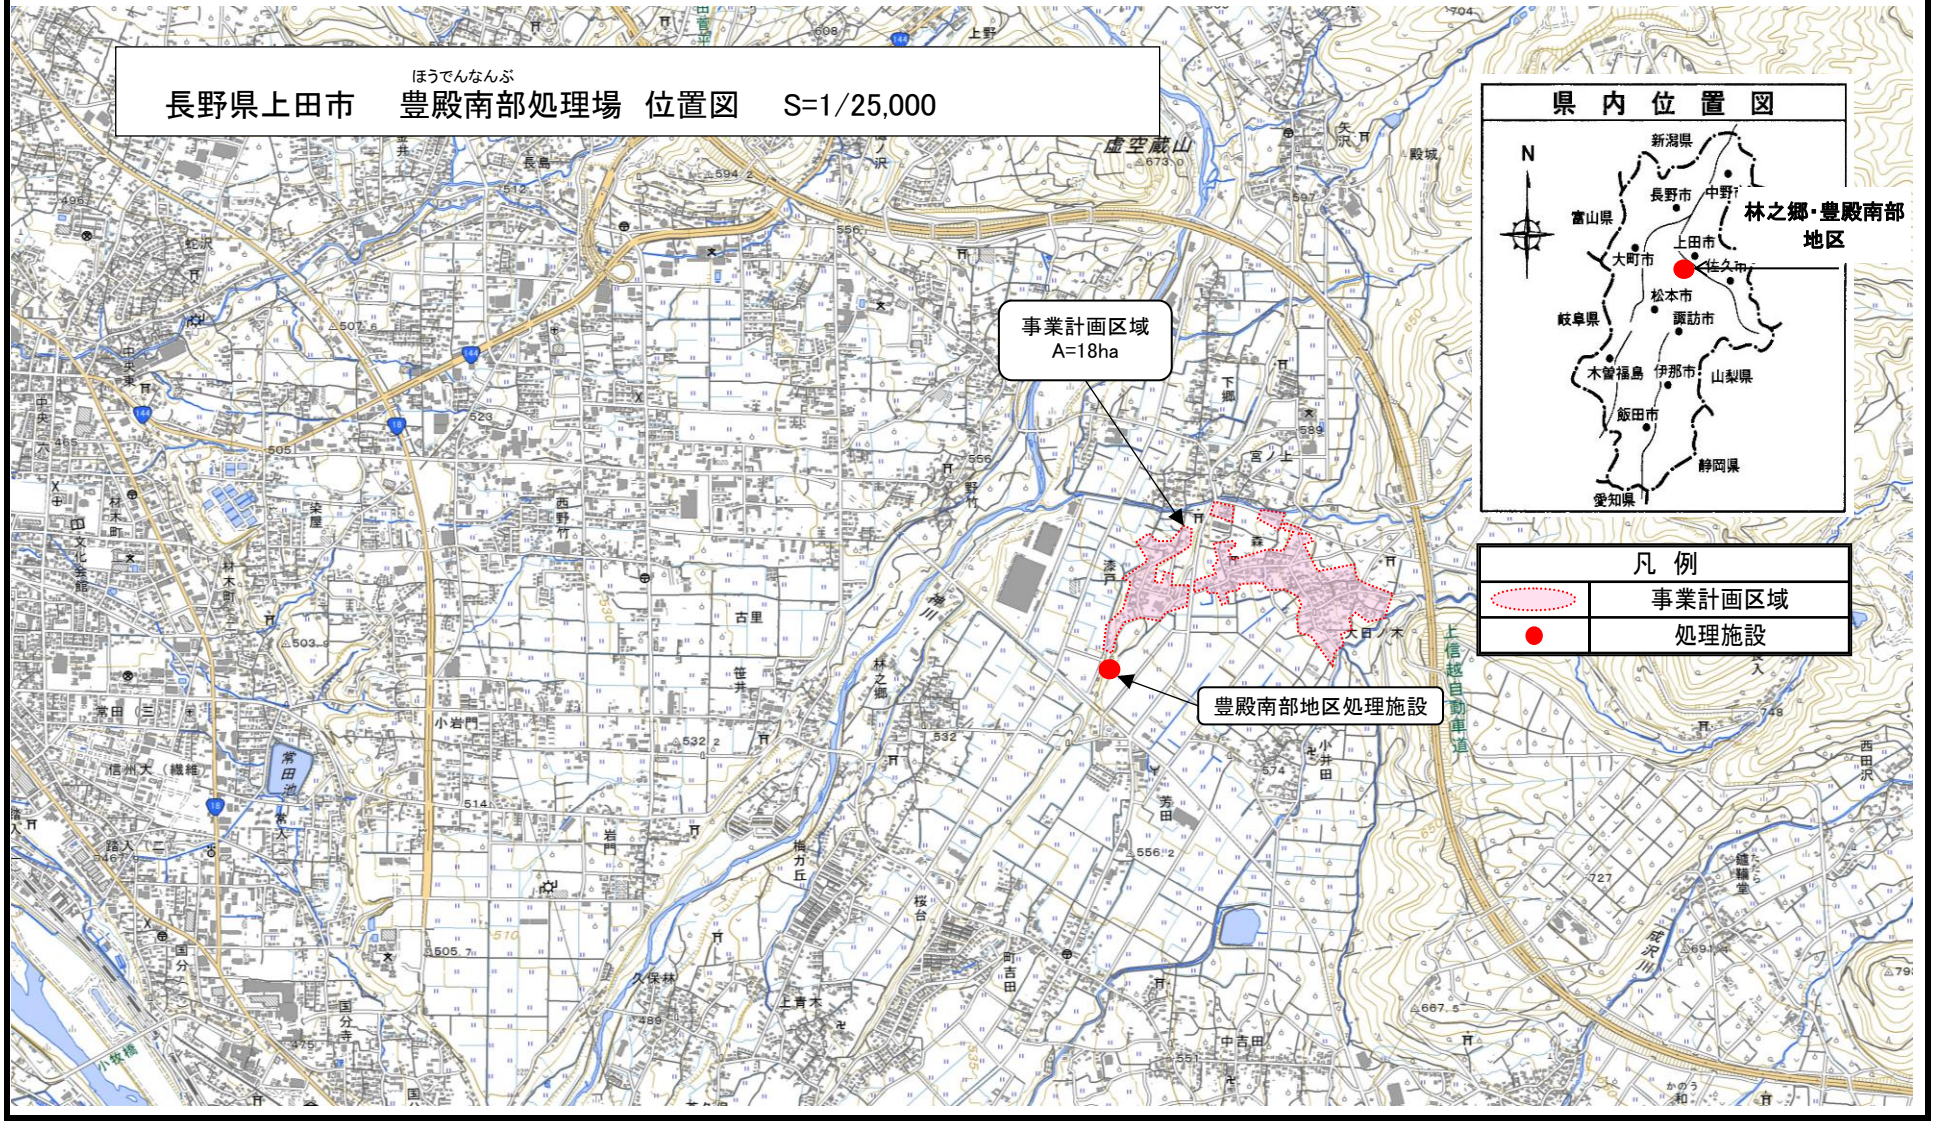
長野県上田市　豊殿南部処理場　位置図　S=1/25,000
事業計画区域
A=18ha
豊殿南部地区処理施設
県内位置図
N
新潟県
長野市
中野市
富山県
上田市
林之郷・豊殿南部
地区
大町市
佐久市
松本市
岐阜県
諏訪市
木曽福島
伊那市
山梨県
飯田市
静岡県
愛知県
凡例
事業計画区域
処理施設
虚空蔵山
上信越自動車道