

塩川石井地区給水管付設替工事


S=1:100

平面図　S=フリー

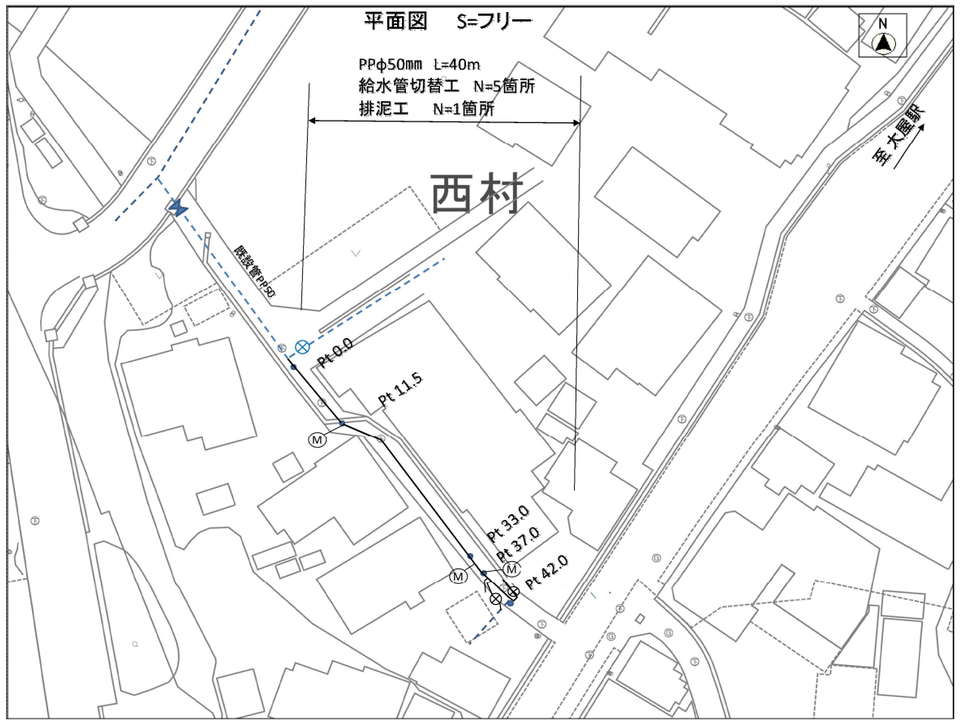


標準横断面図　S=1：20

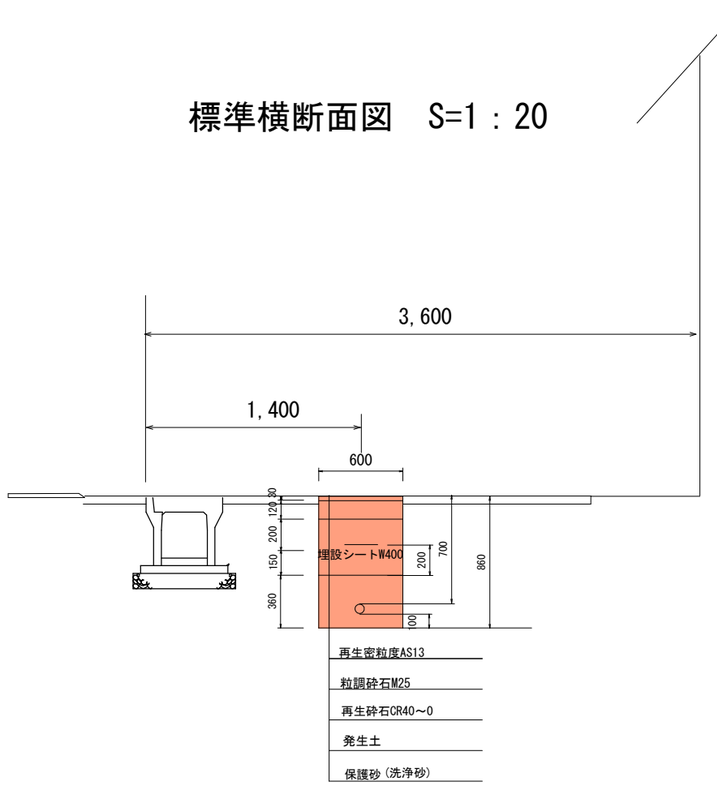

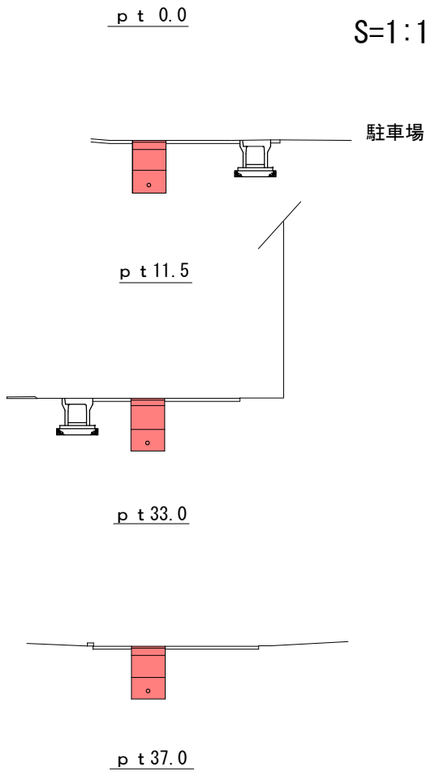

管割図（S=フリー）

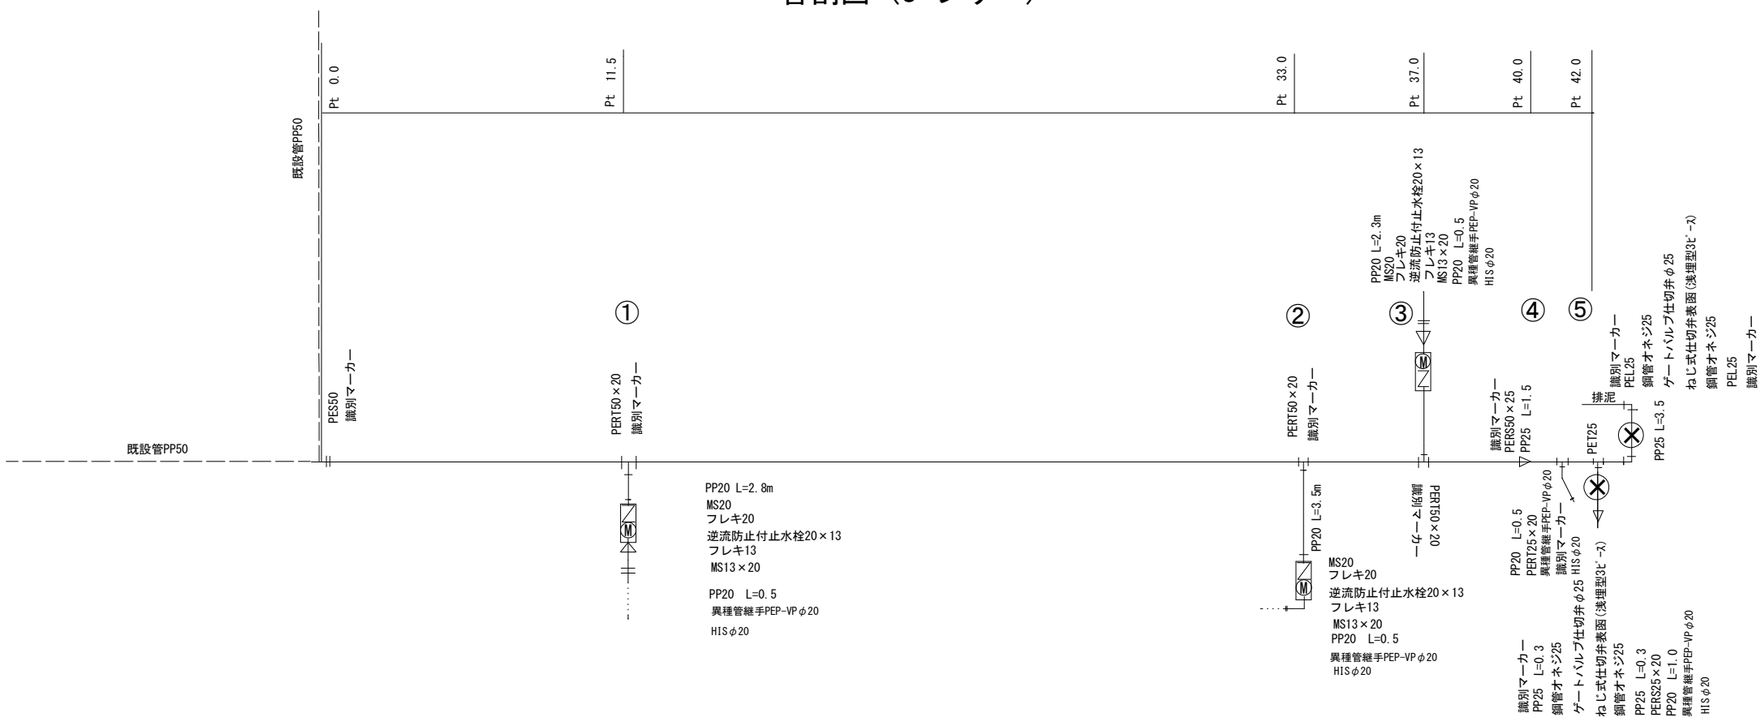

工事名	塩川石井地区給水管布設替工事						
図　面	平面図・横断図						
番　号	1	縮　尺	図　示	場　所	上田市塩川(石井)		
課　長	藤　井	係　長	藤　原	担　当	矢ヶ崎	照　査	今　井
上田市上下水道局							