
平 面 図

S=1:500

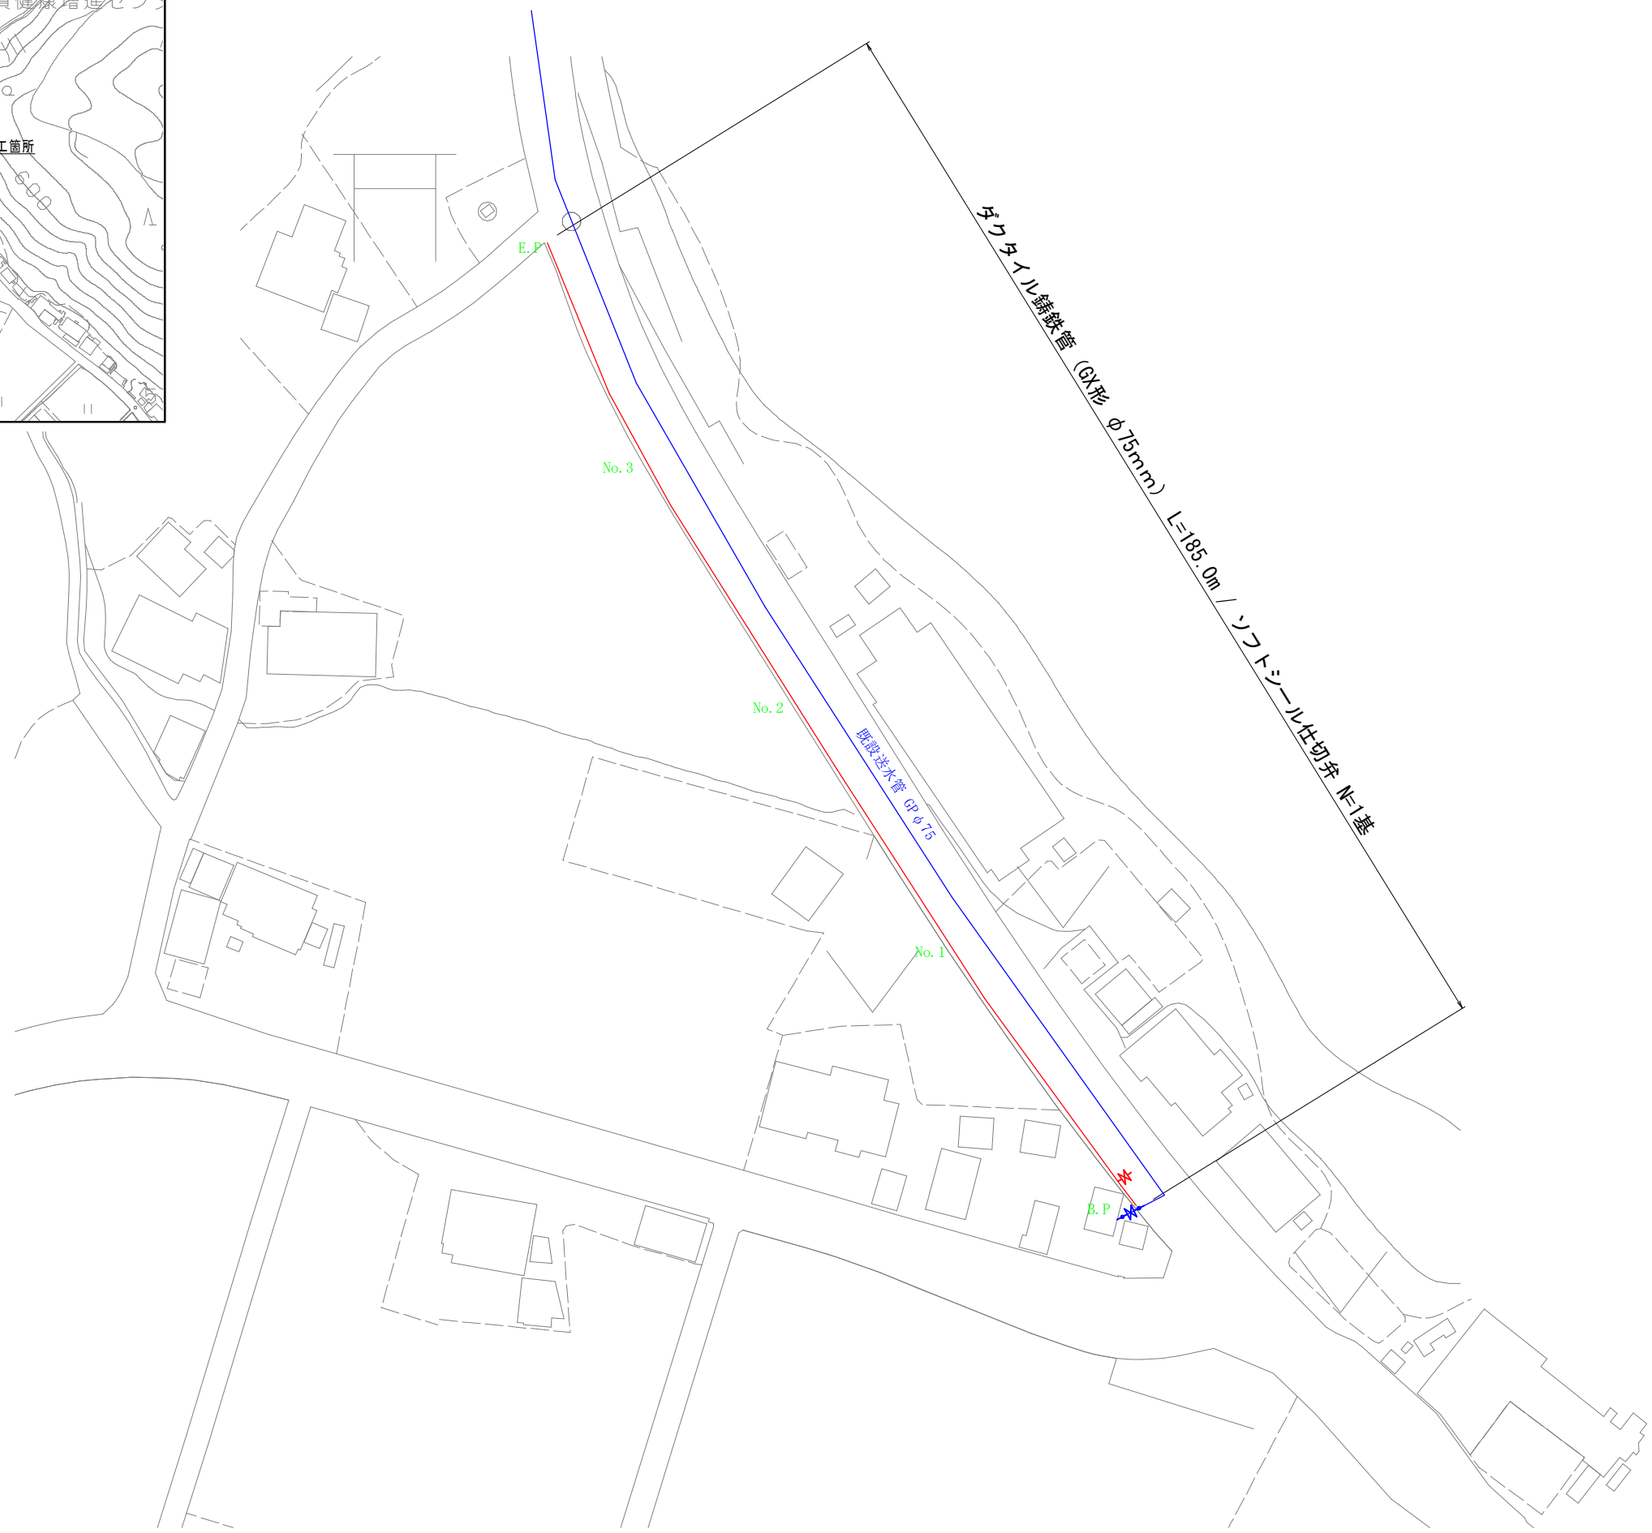




50% 縮小図

施設管理図	
水道配管図	
住 宅 地 図	P－78－I－5 ～ H－4

工事名	上室賀送水管布設替工事					
図面名	平 面 図			番号	1／3	
縮尺	S = 1:500			完成日	令和 年 月 日	
				施工者		
課長	矢 澤	係長	若 林	設計	今 井	上田市上下水道局

配 管 詳 細 図

S=Free

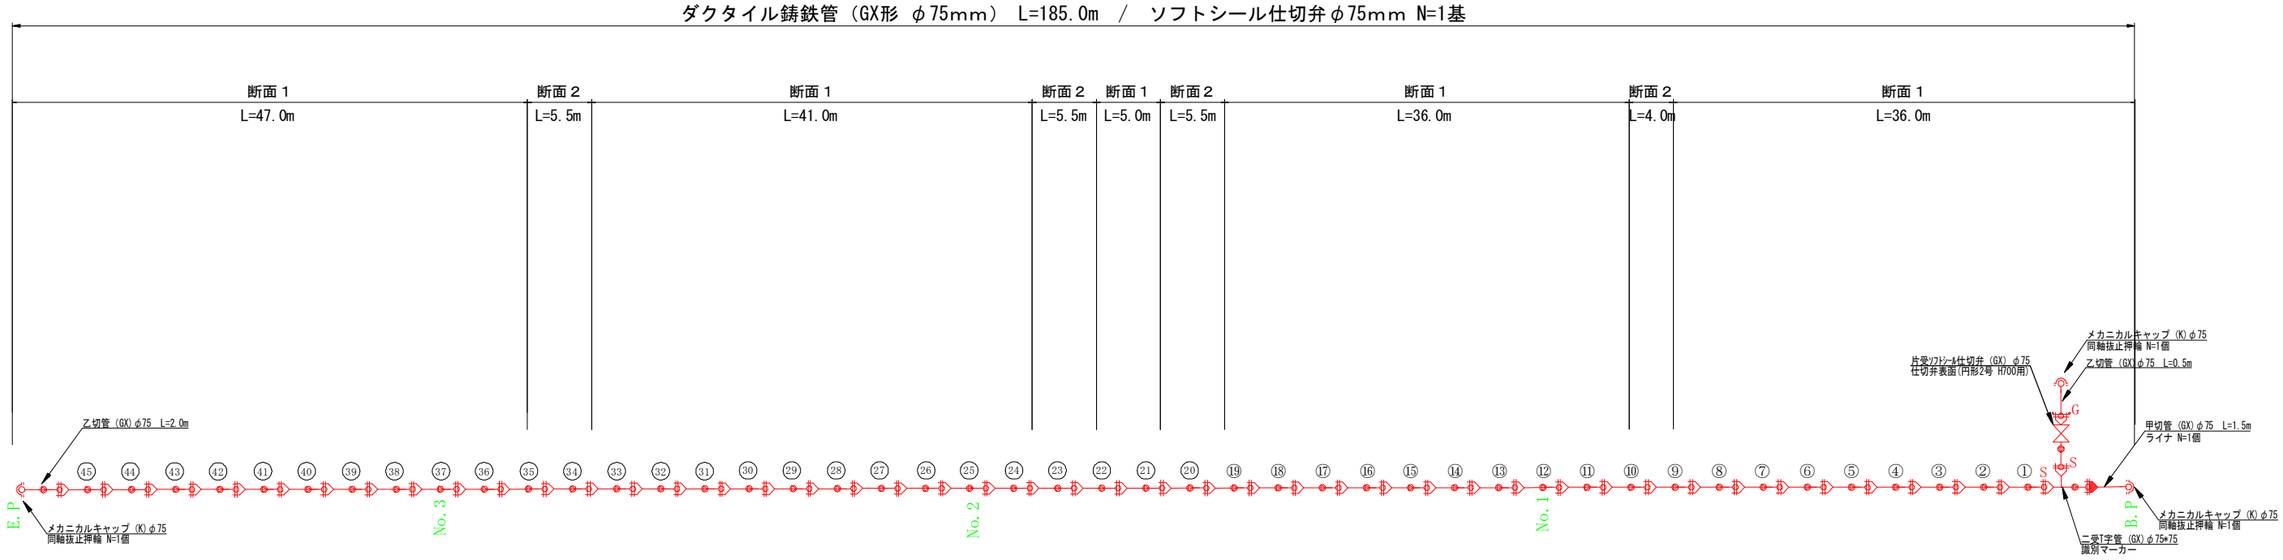

50% 縮小図

施設管理図	
水道配管図	
住 宅 地 図	P－78－I－5 ～ H－4


工事名	上 室 賀 送 水 管 布 設 替 工 事					
図面名	配 管 詳 細 図			番号	2 / 3	
縮尺	S = 1:500			完成日	令和 年 月 日	
				施工者		
課長	矢 澤	係長	若 林	設計	今 井	上田市上下水道局

本 管 土 工 断 面 図

S=1：10


断 面 ①

歩道部φ75mm L=165.0m

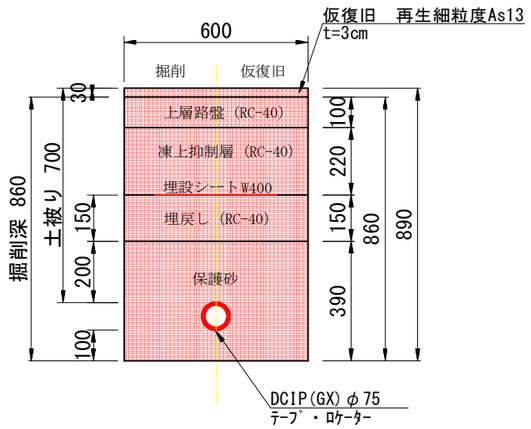


断 面 ②

乗入れ部φ75mm L=20.5m

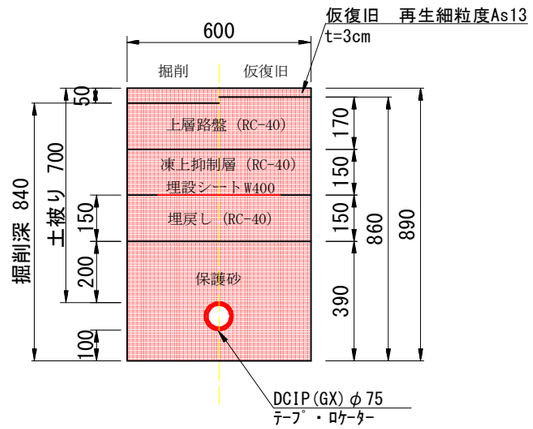

標準横断図

S=1:50

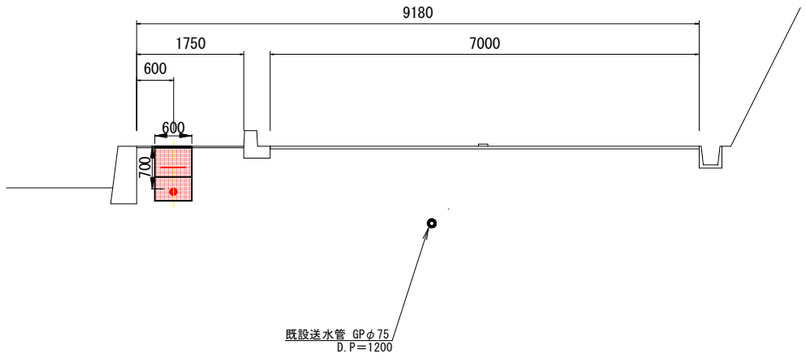


50% 縮小図

施設管理図	
水道配管図	
住 宅 地 図	P－78－I－5 ～ H－4

工事名	上 室 賀 送 水 管 布 設 替 工 事					
図面名	土工断面図・標準横断図			番号	3／3	
縮尺	図 示			完成日	令和　年　月　日	
				施工者		
課長	矢 澤	係長	若 林	設計	今 井	上田市上下水道局

位置図

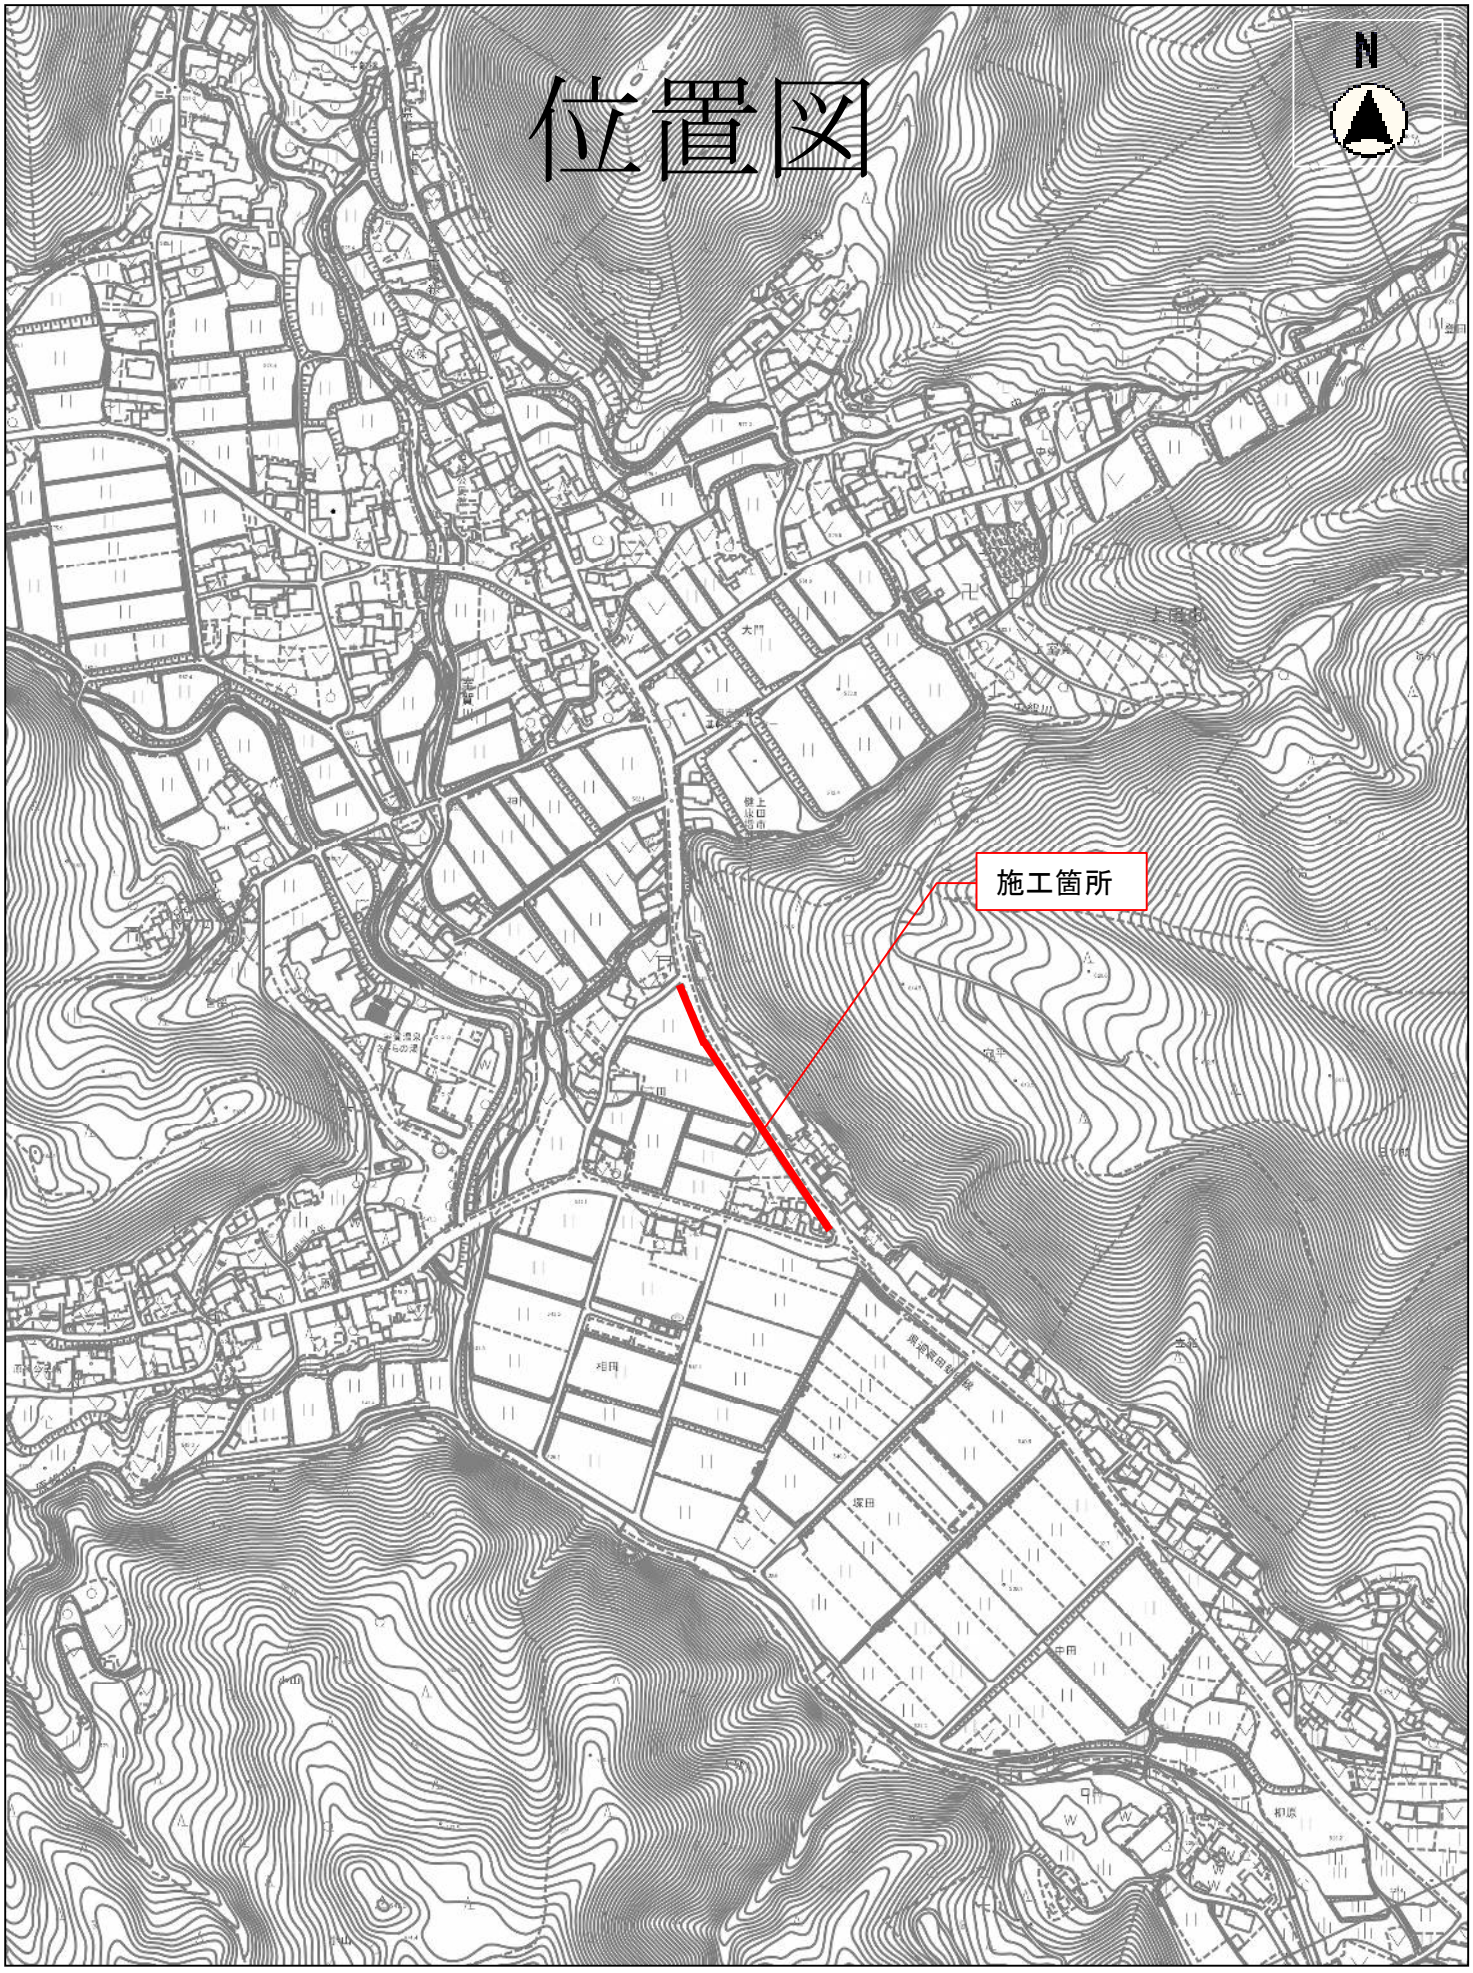

縮尺　1：5000

100　50　0　100　200