仮 設 図 （参考）

S=1:250(A1)
S=1:500(A3)

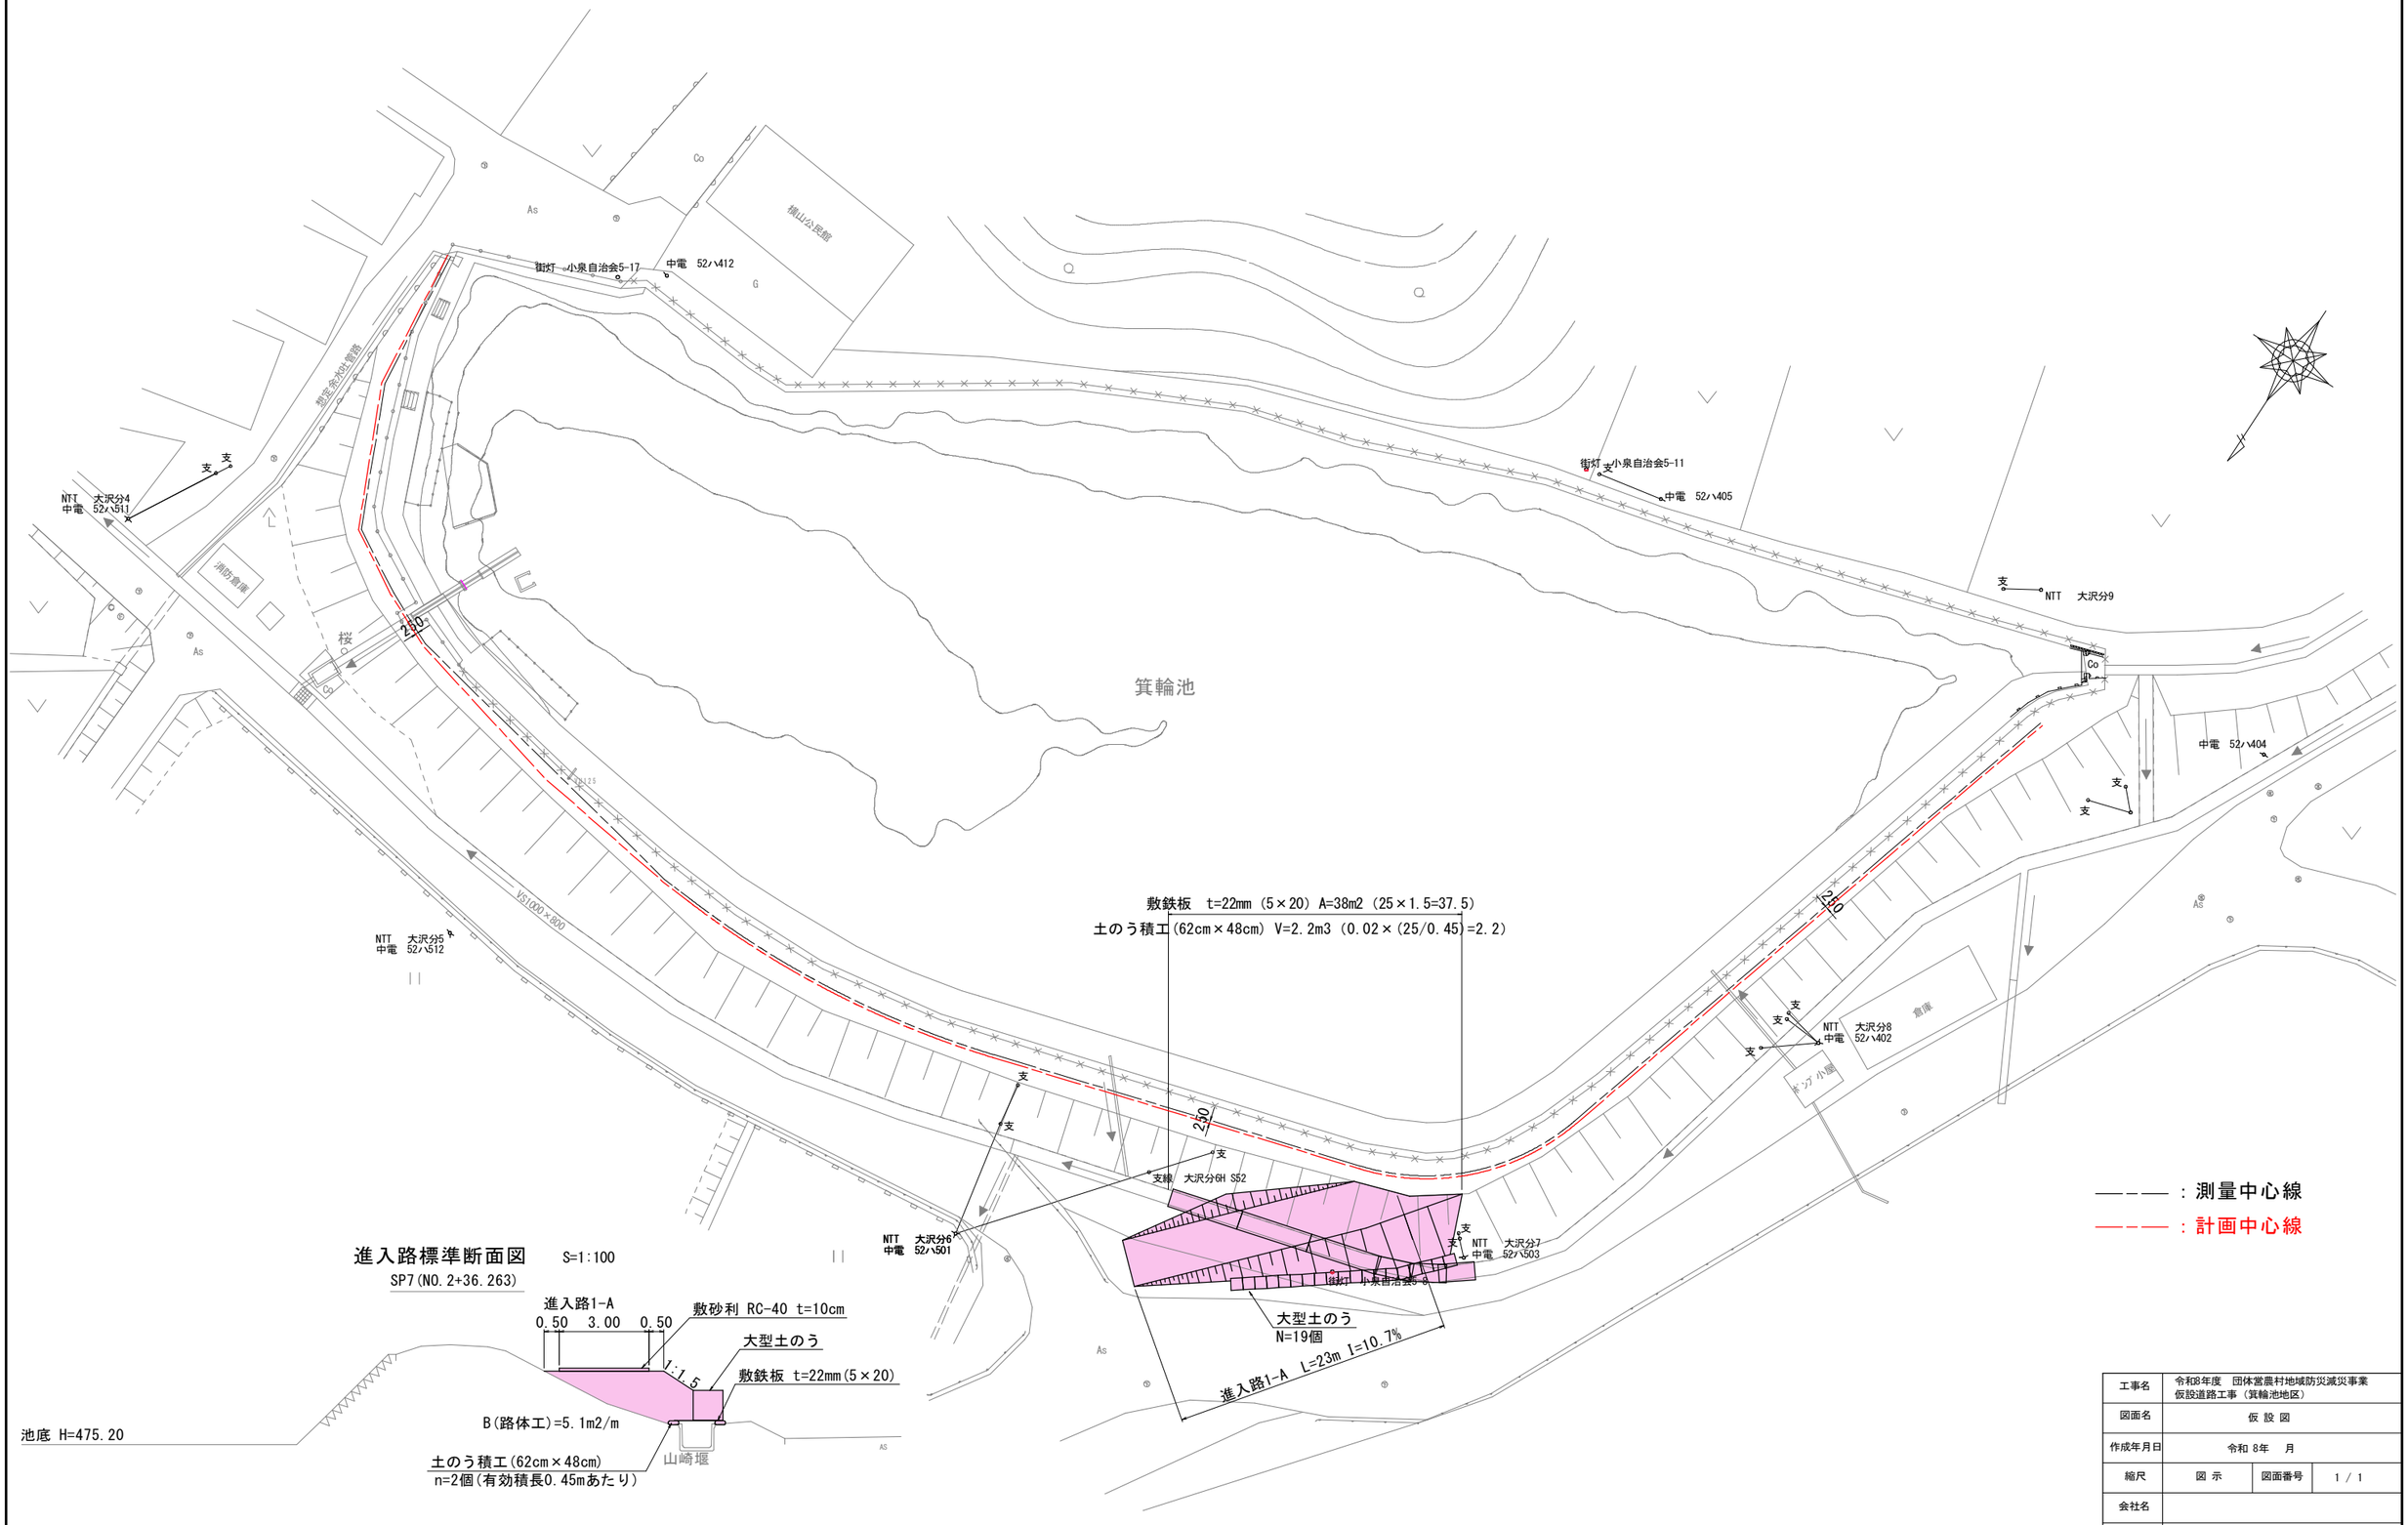

進入路標準断面図

S=1:100

SP7(NO.2+36.263)

工事名	令和8年度　団体営農村地域防災減災事業 仮設道路工事（箕輪池地区）		
図面名	仮 設 図		
作成年月日	令和 8年　月		
縮尺	図 示	図面番号	1 / 1
会社名			
事業者名	上田市　産業振興部　農地整備課		

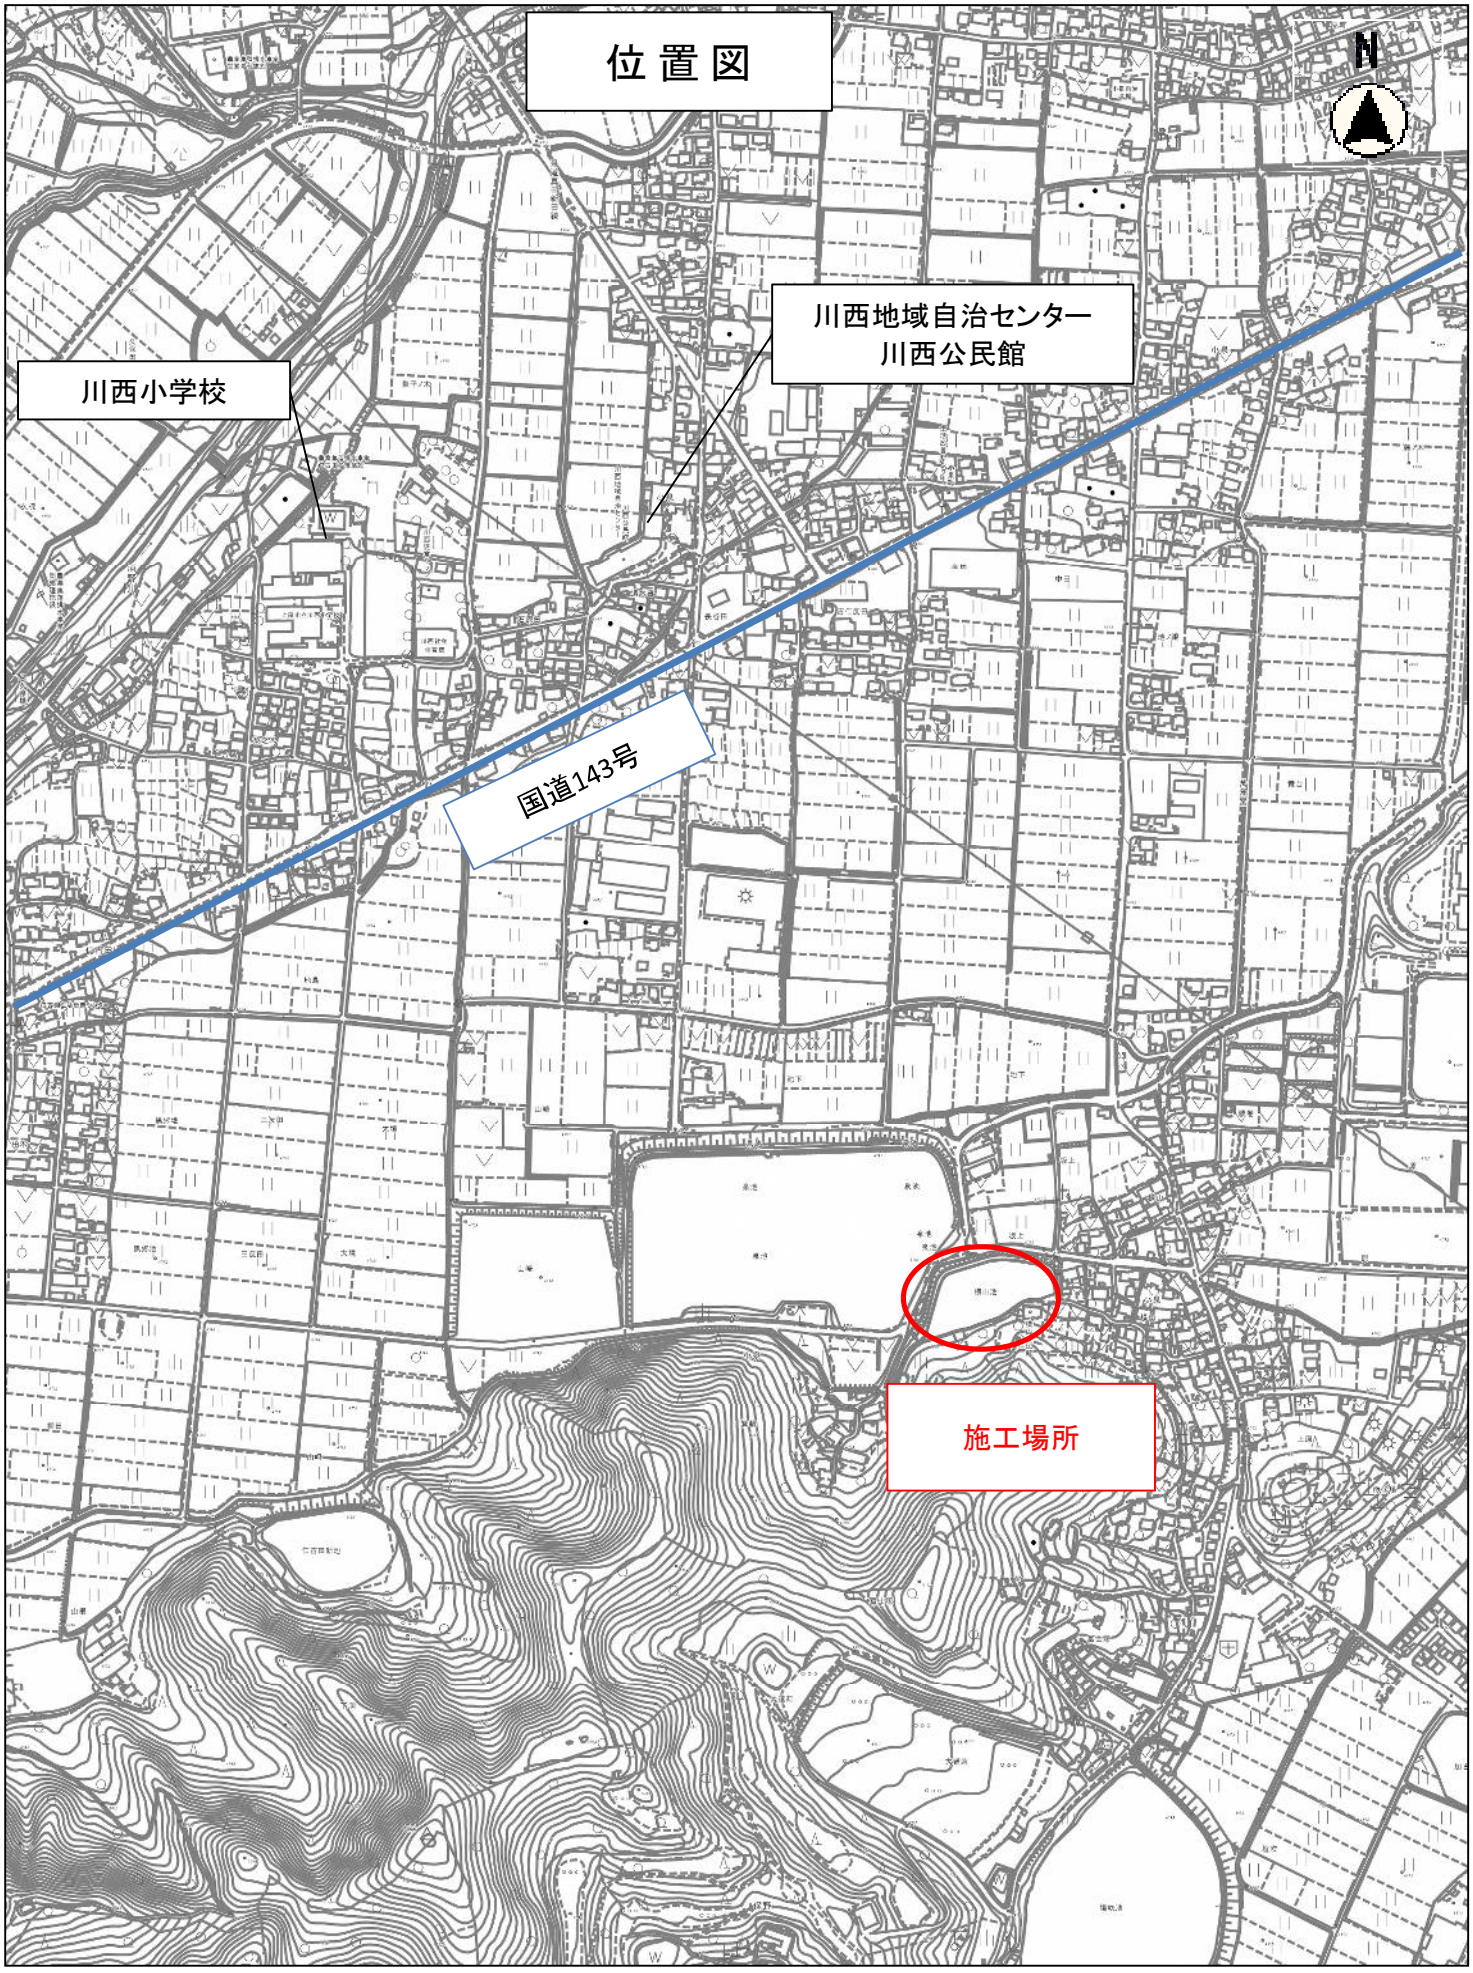

縮尺　1：7500

100　50　0　100　200　300　400