

平面図

A1 S=1:500
A3 S=1:1000

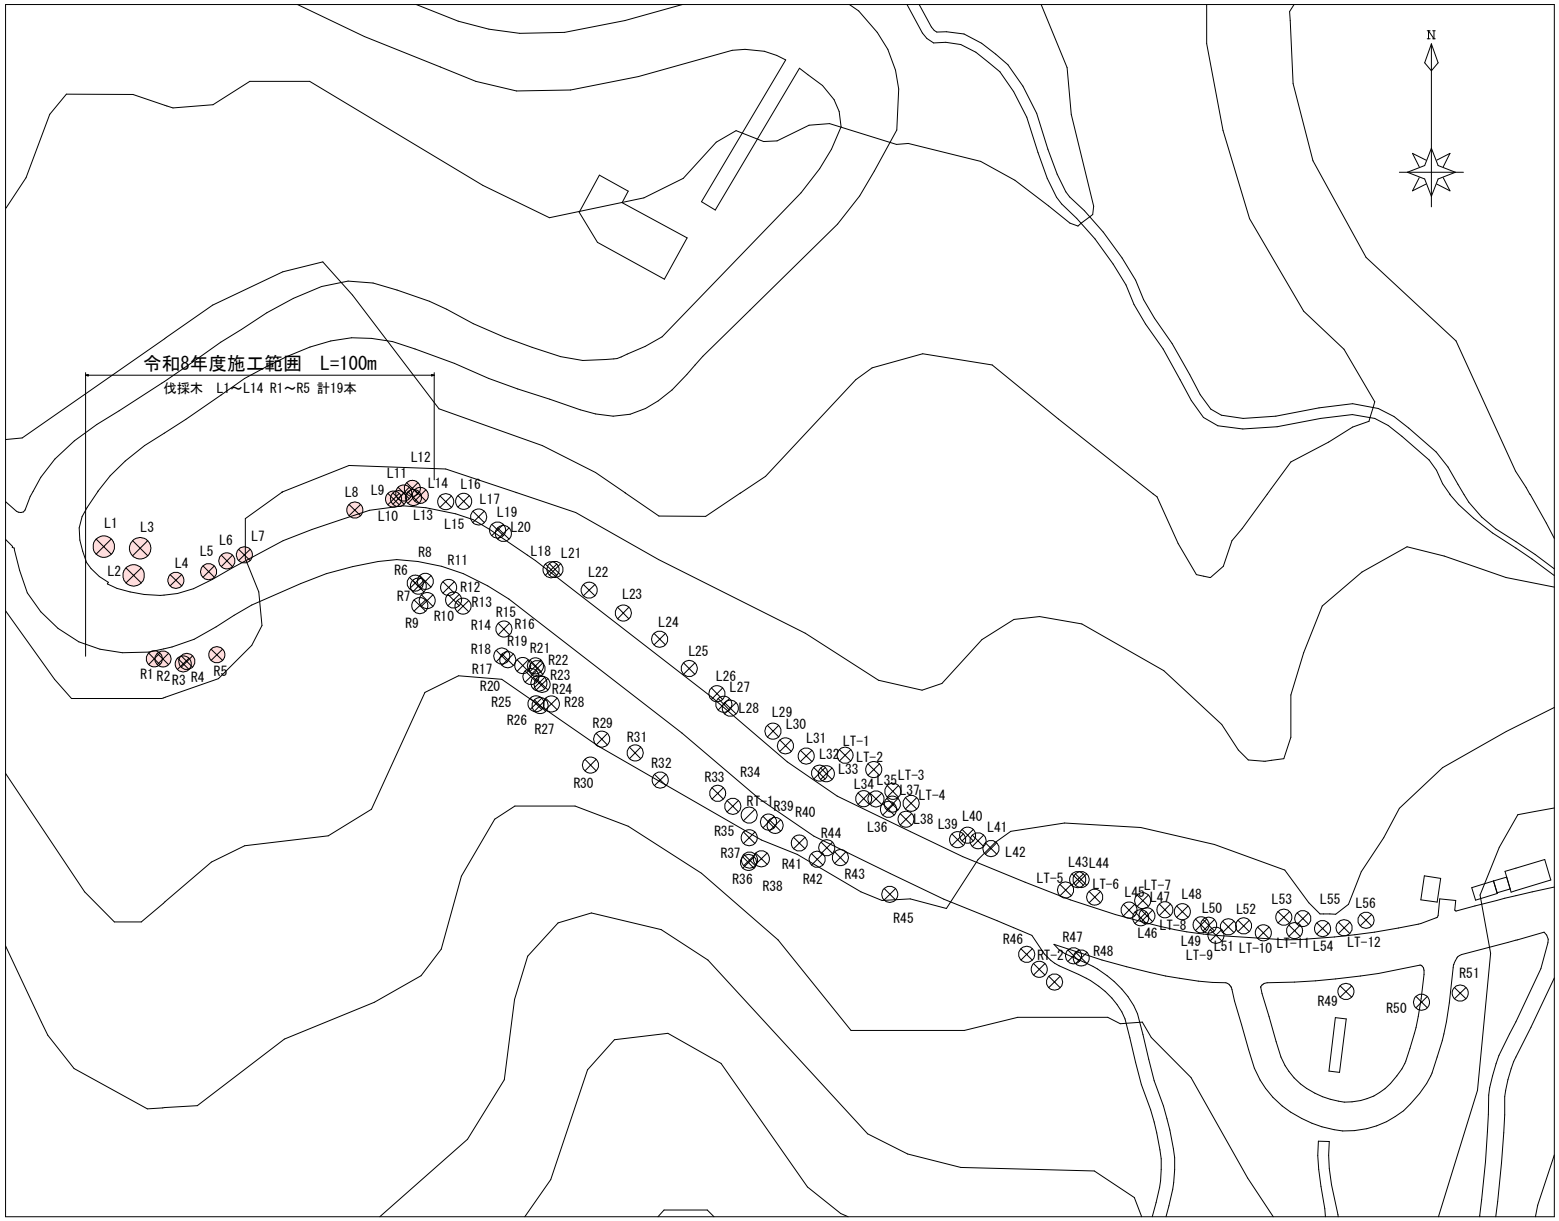


模式図

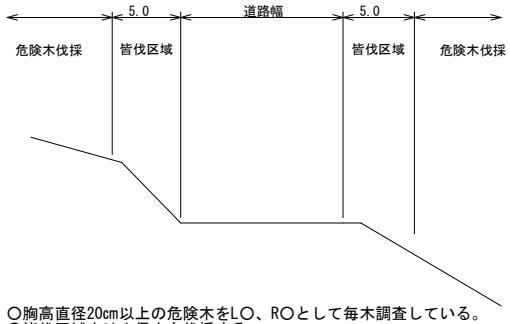

○胸高直径20cm以上の危険木をL○、R○として毎木調査している。
○皆伐区域内は小径木も伐採する。
○伐採木は玉切りを行いR49付近の旧道部に運搬整理する。
○運搬できない伐採木は林内に安定させる。
○通行止めは片側までとする。

路線名	箱畳線	事業名	市町村森林整備支援事業 （ライフライン等の保全対策）業務委託
年　度	令和　8　年度	施工主体	上田市
名　称	平面図・模式図　1　葉中　1　番		
施工地	上田市上丸子（八日町）		
縮　尺	図示	上田市 都市建設部 丸子地域建設課	

位置図

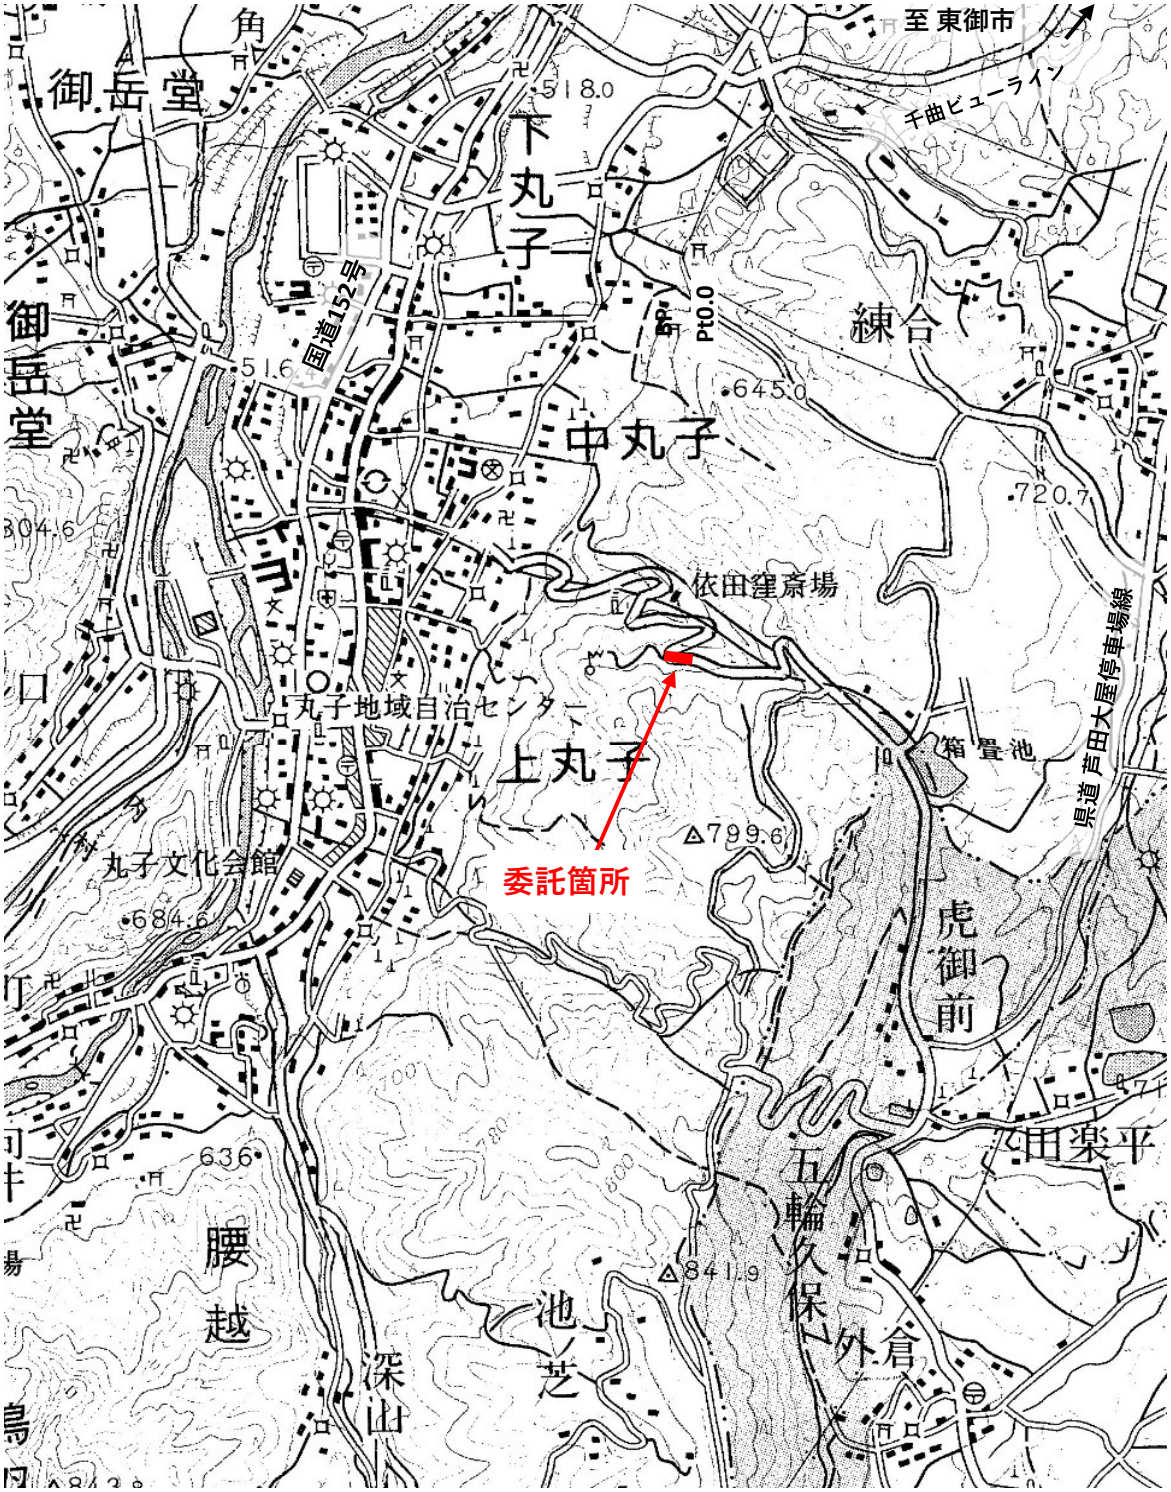
至 東御市
千曲ビューライン
角
御岳堂
518.0
下丸子
国道152号
Pt0.0
練合
645.0
中丸子
720.7
御岳堂口
304.6
516.4
依田窪斎場
丸子地域自治センター
上丸子
箱畳池
県道 芦田大屋停車場線
△799.6
委託箇所
丸子文化会館
684.6
虎御前
636
腰越
△841.9
五輪久保
田楽平
池ノ芝
深山
外倉