


R7.1.31～R7.2.5に実施した
口径600mm以上の主要な
下水道管路 緊急点検結果



縮尺 1 : 25000

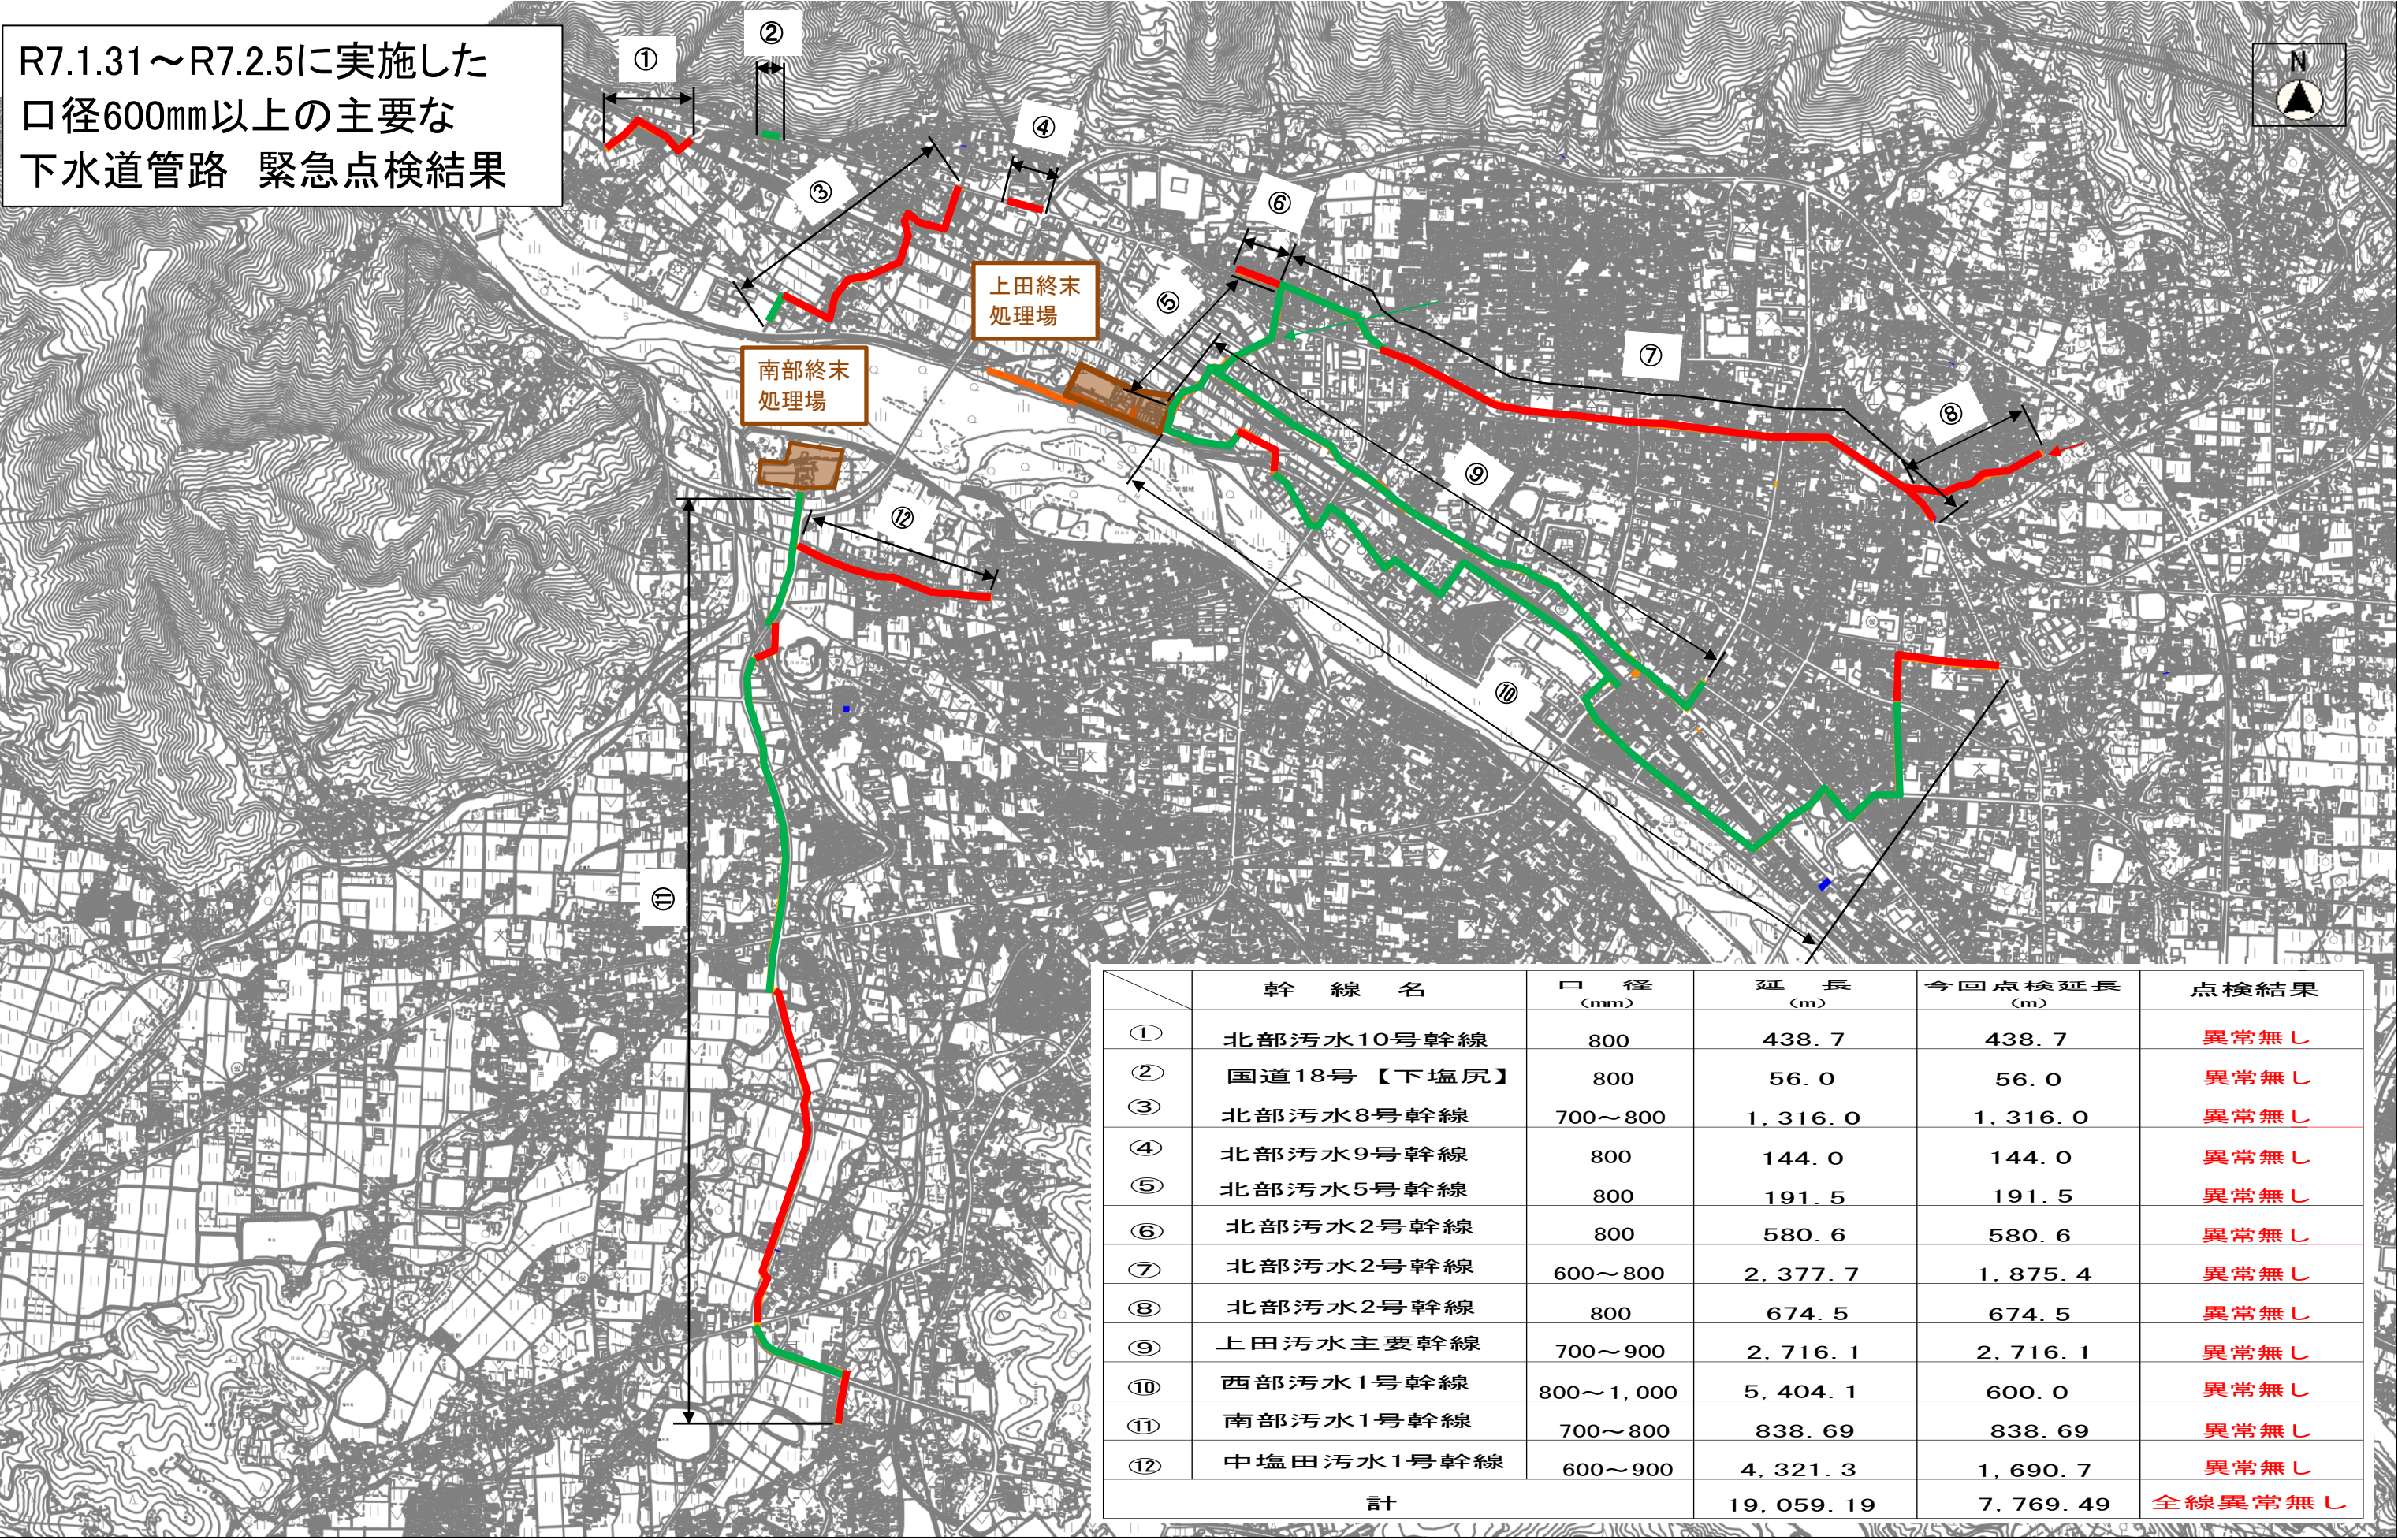