資料2-2

新本庁舎１階

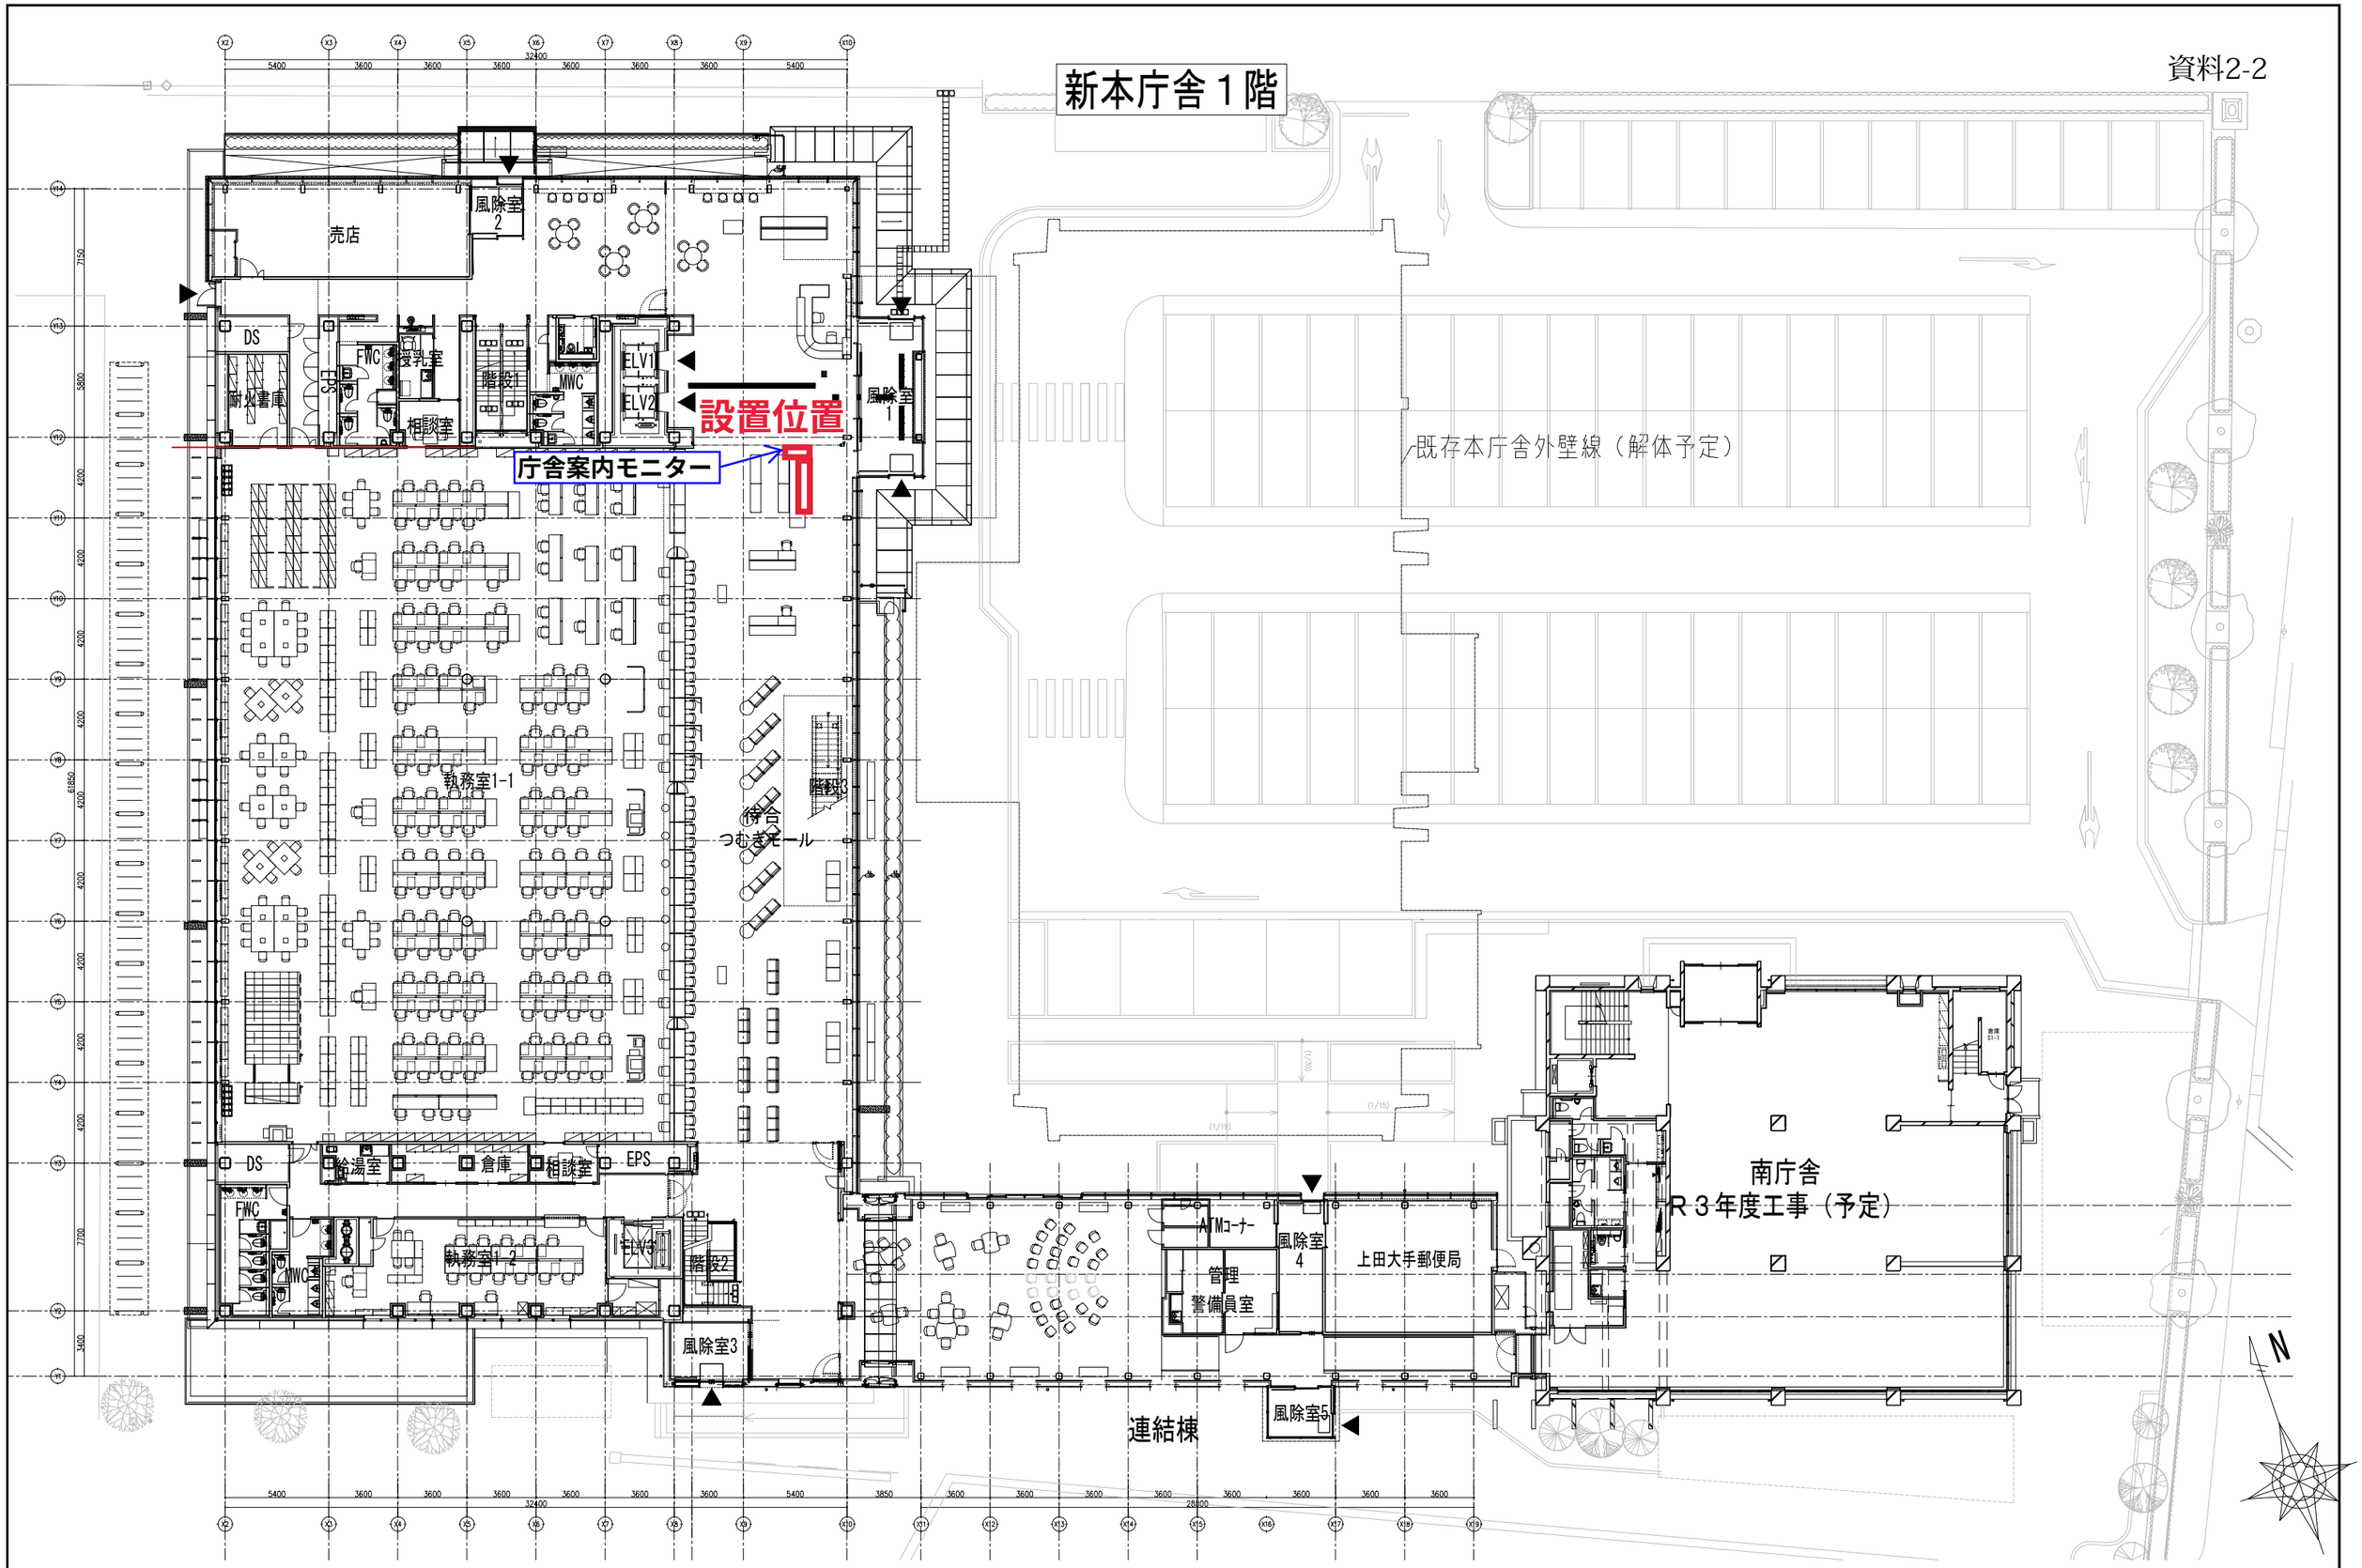

上田市総務部庁舎整備室	事業年度 令和２年度		事業名	上田市新本庁舎建設工事	SCALE A3:1/300
			図名	1階平面図	NO.