


教育委員会第二庁舎



1 階平面図

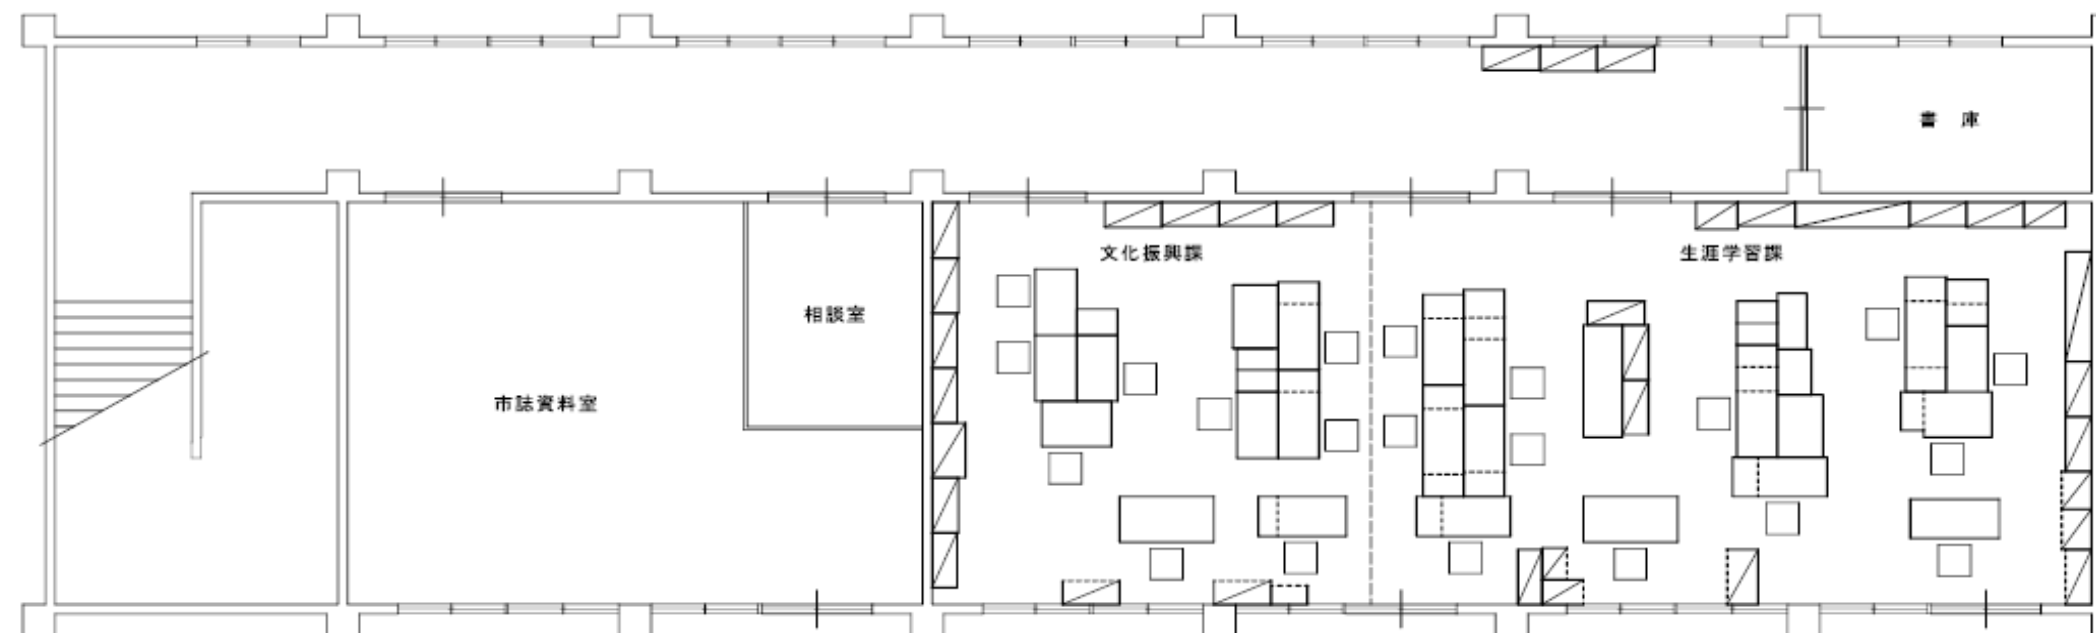

2 階平面図