
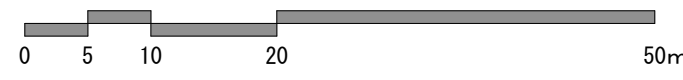
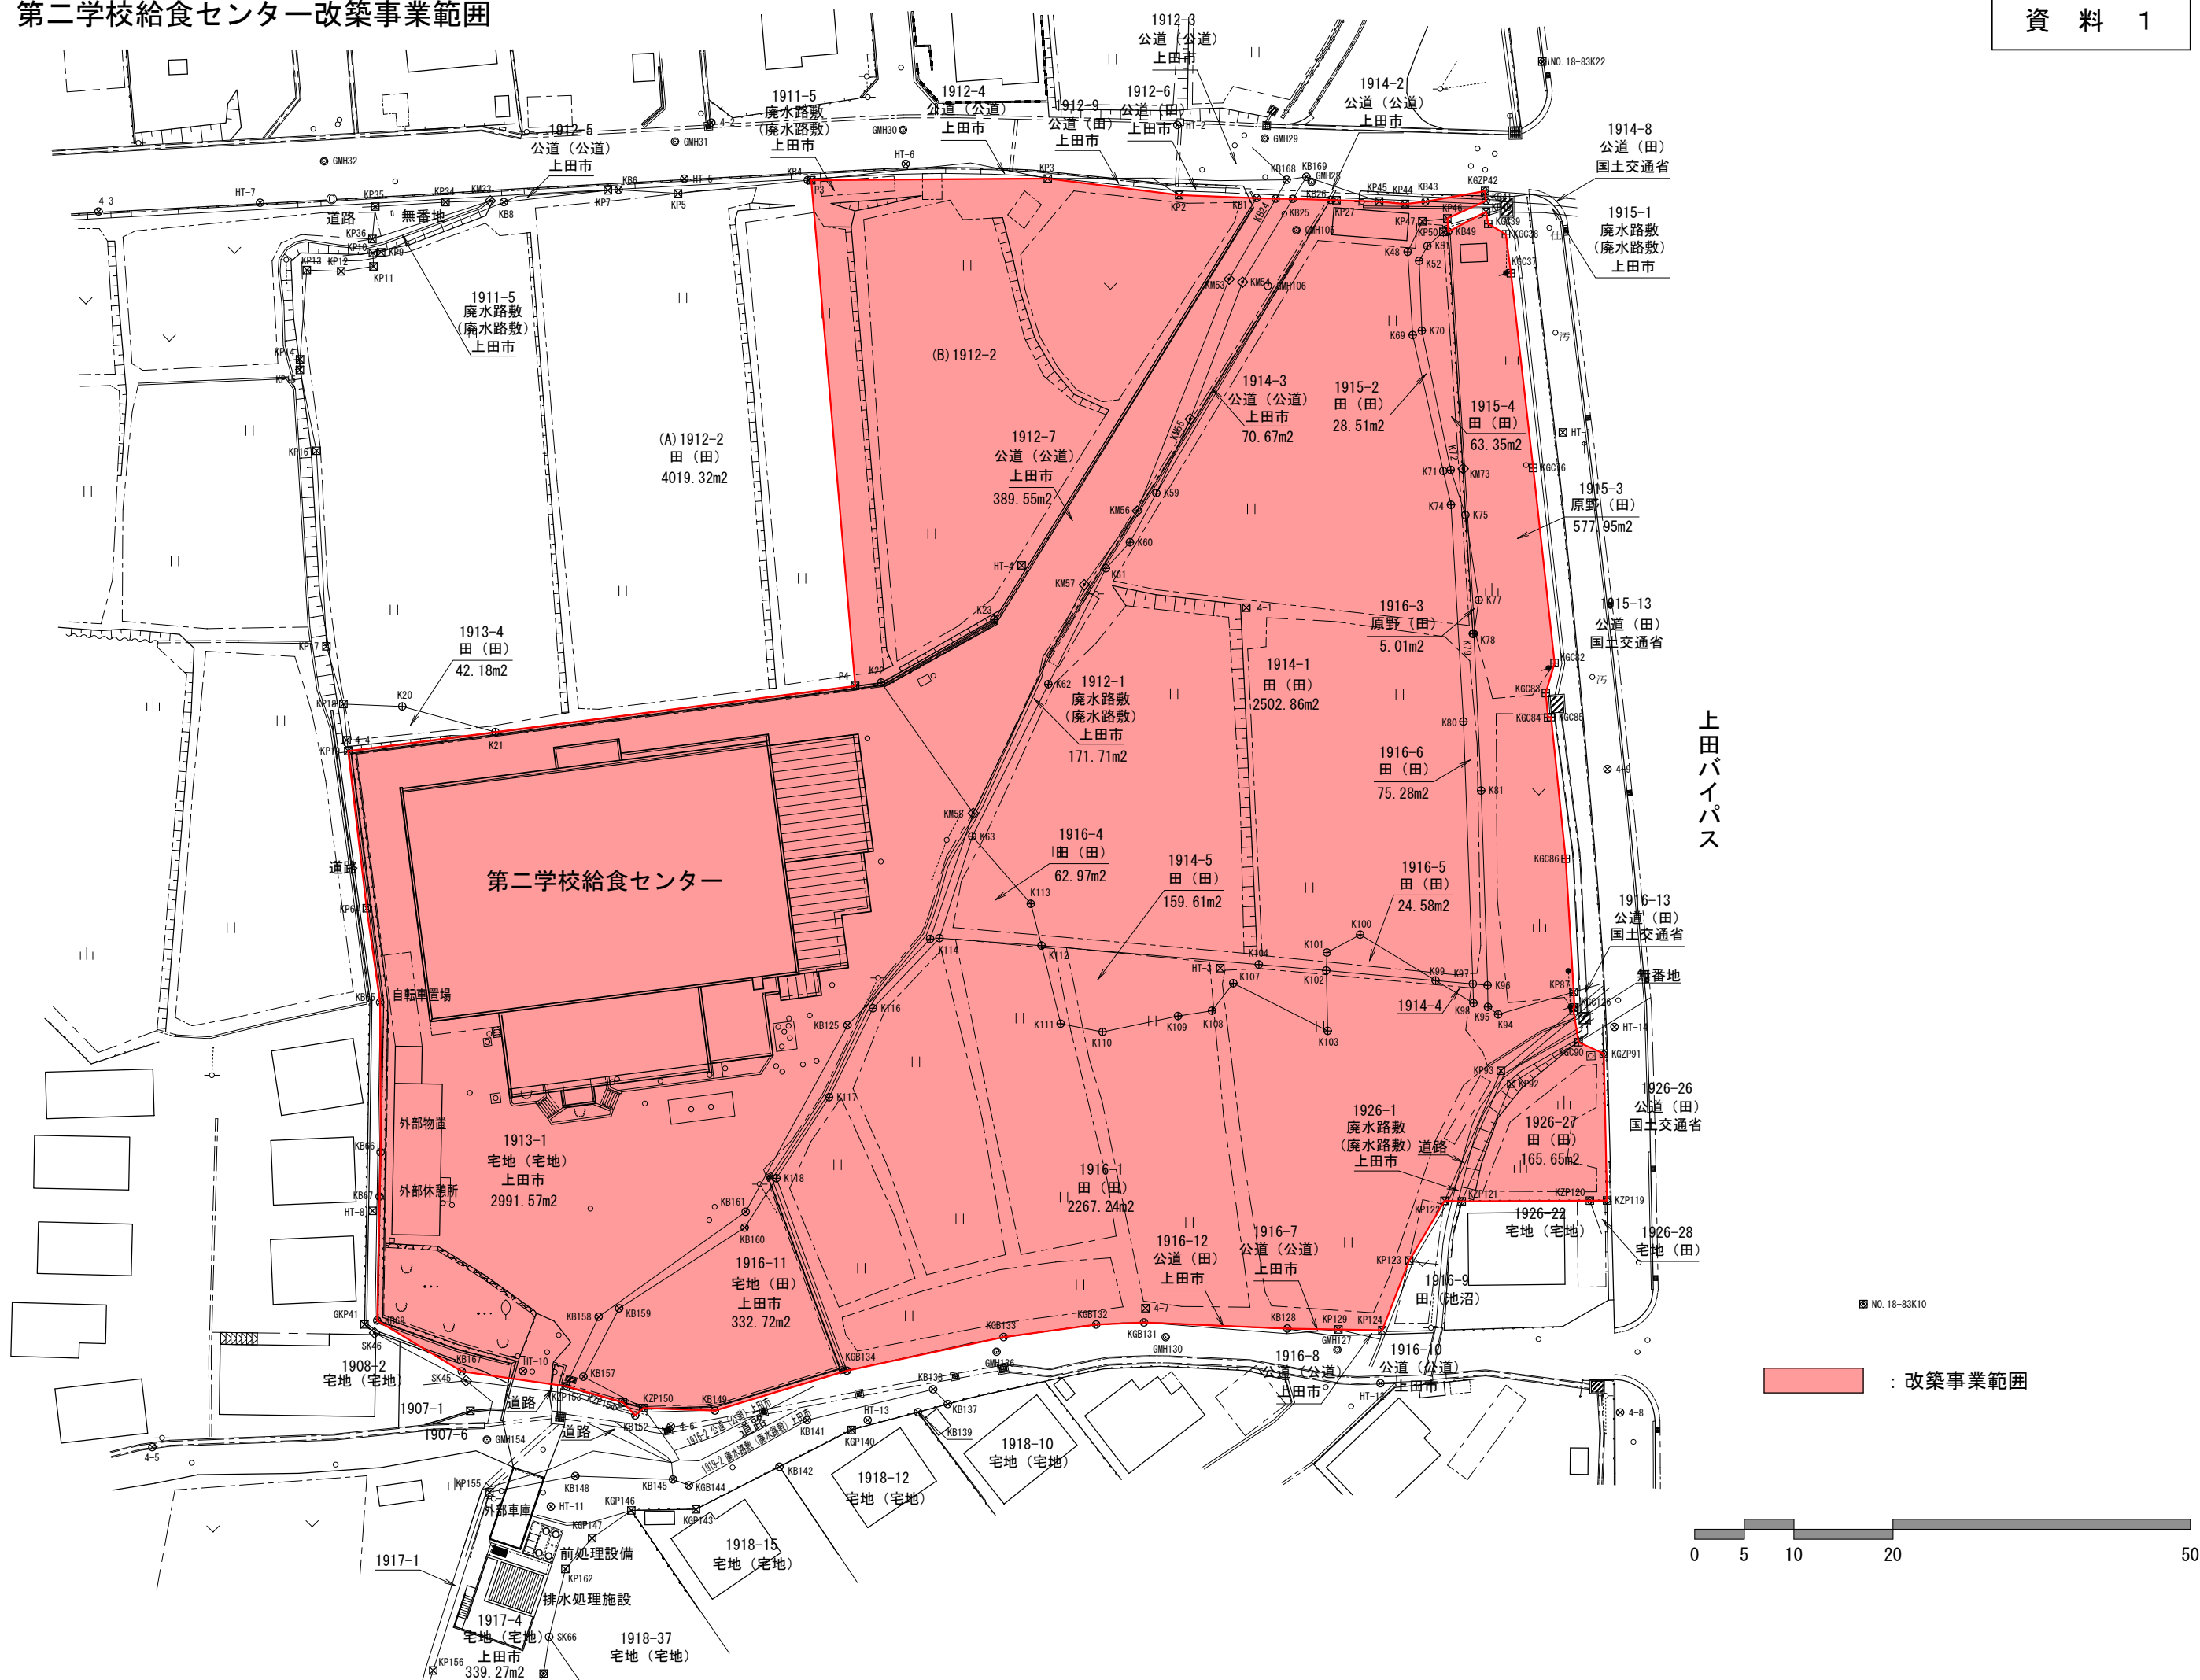


第二学校給食センター改築事業範囲

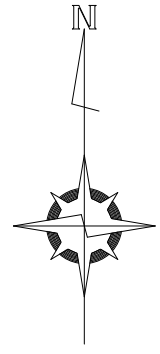

：改築事業範囲