

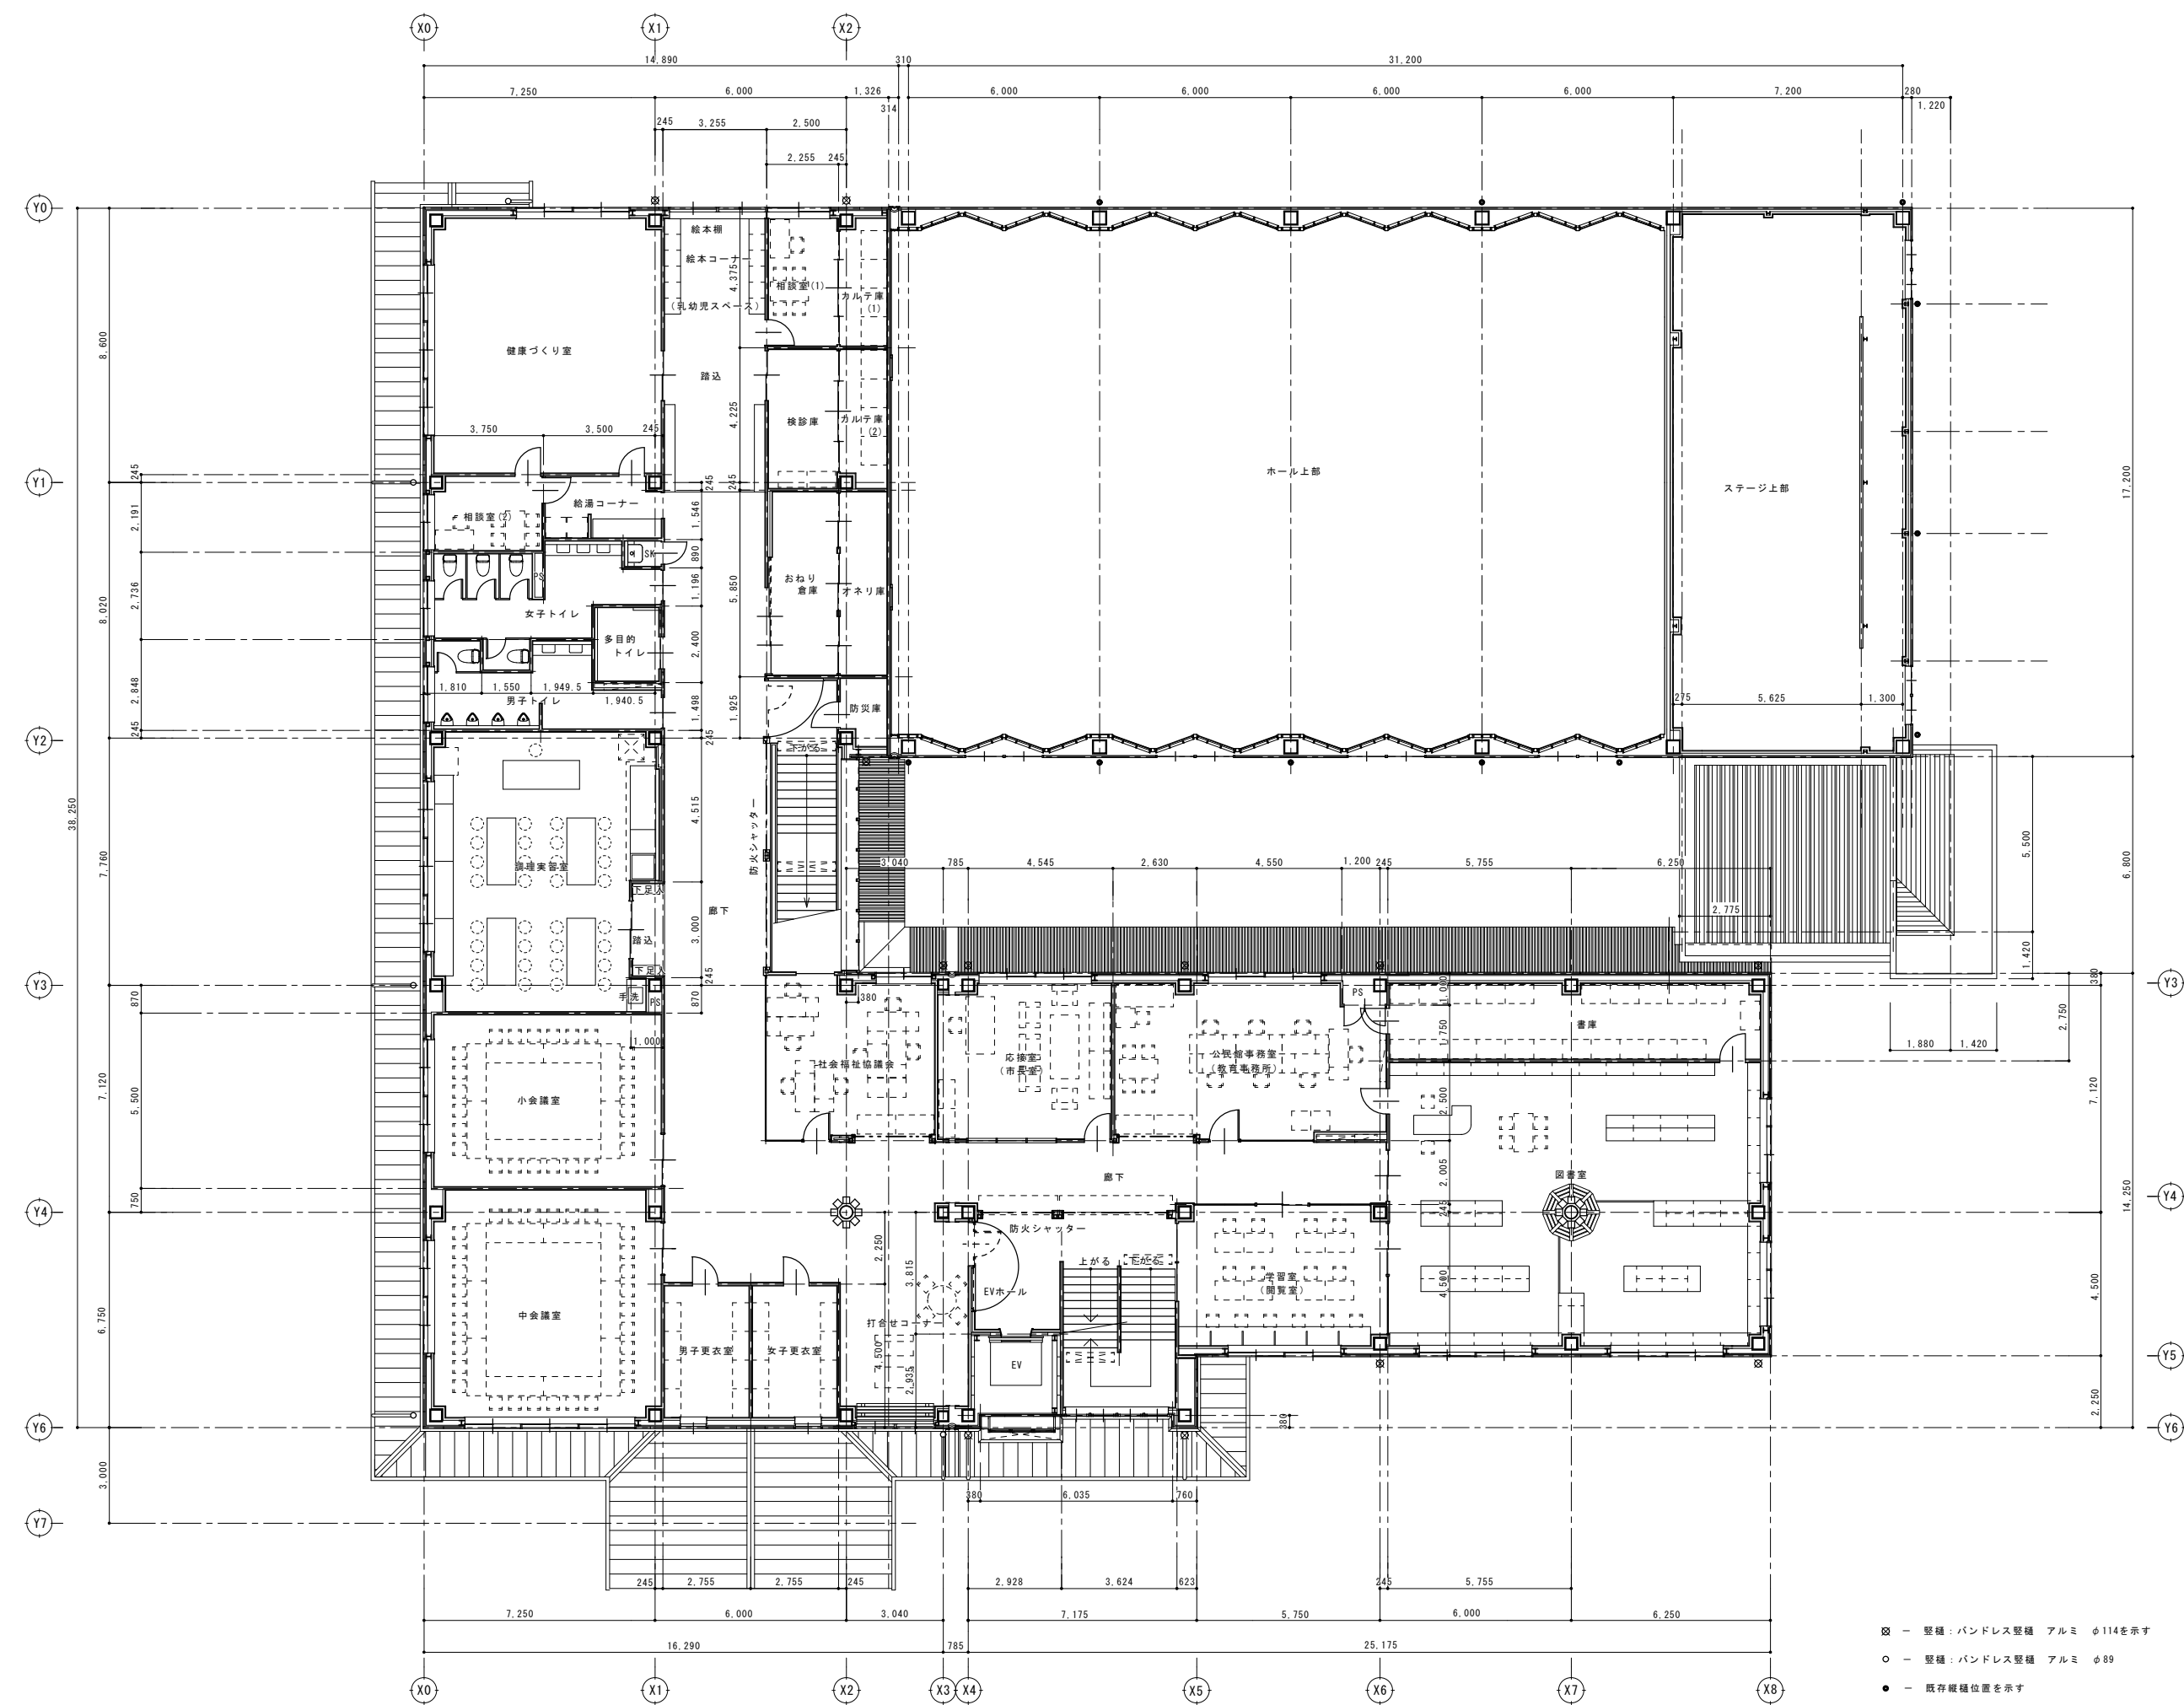
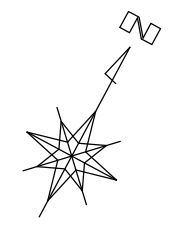



○ — 壁種：バンドレス壁種 アルミ φ114を示す
 ○ — 壁種：バンドレス壁種 アルミ φ89
 ● — 既存縦樋位置を示す

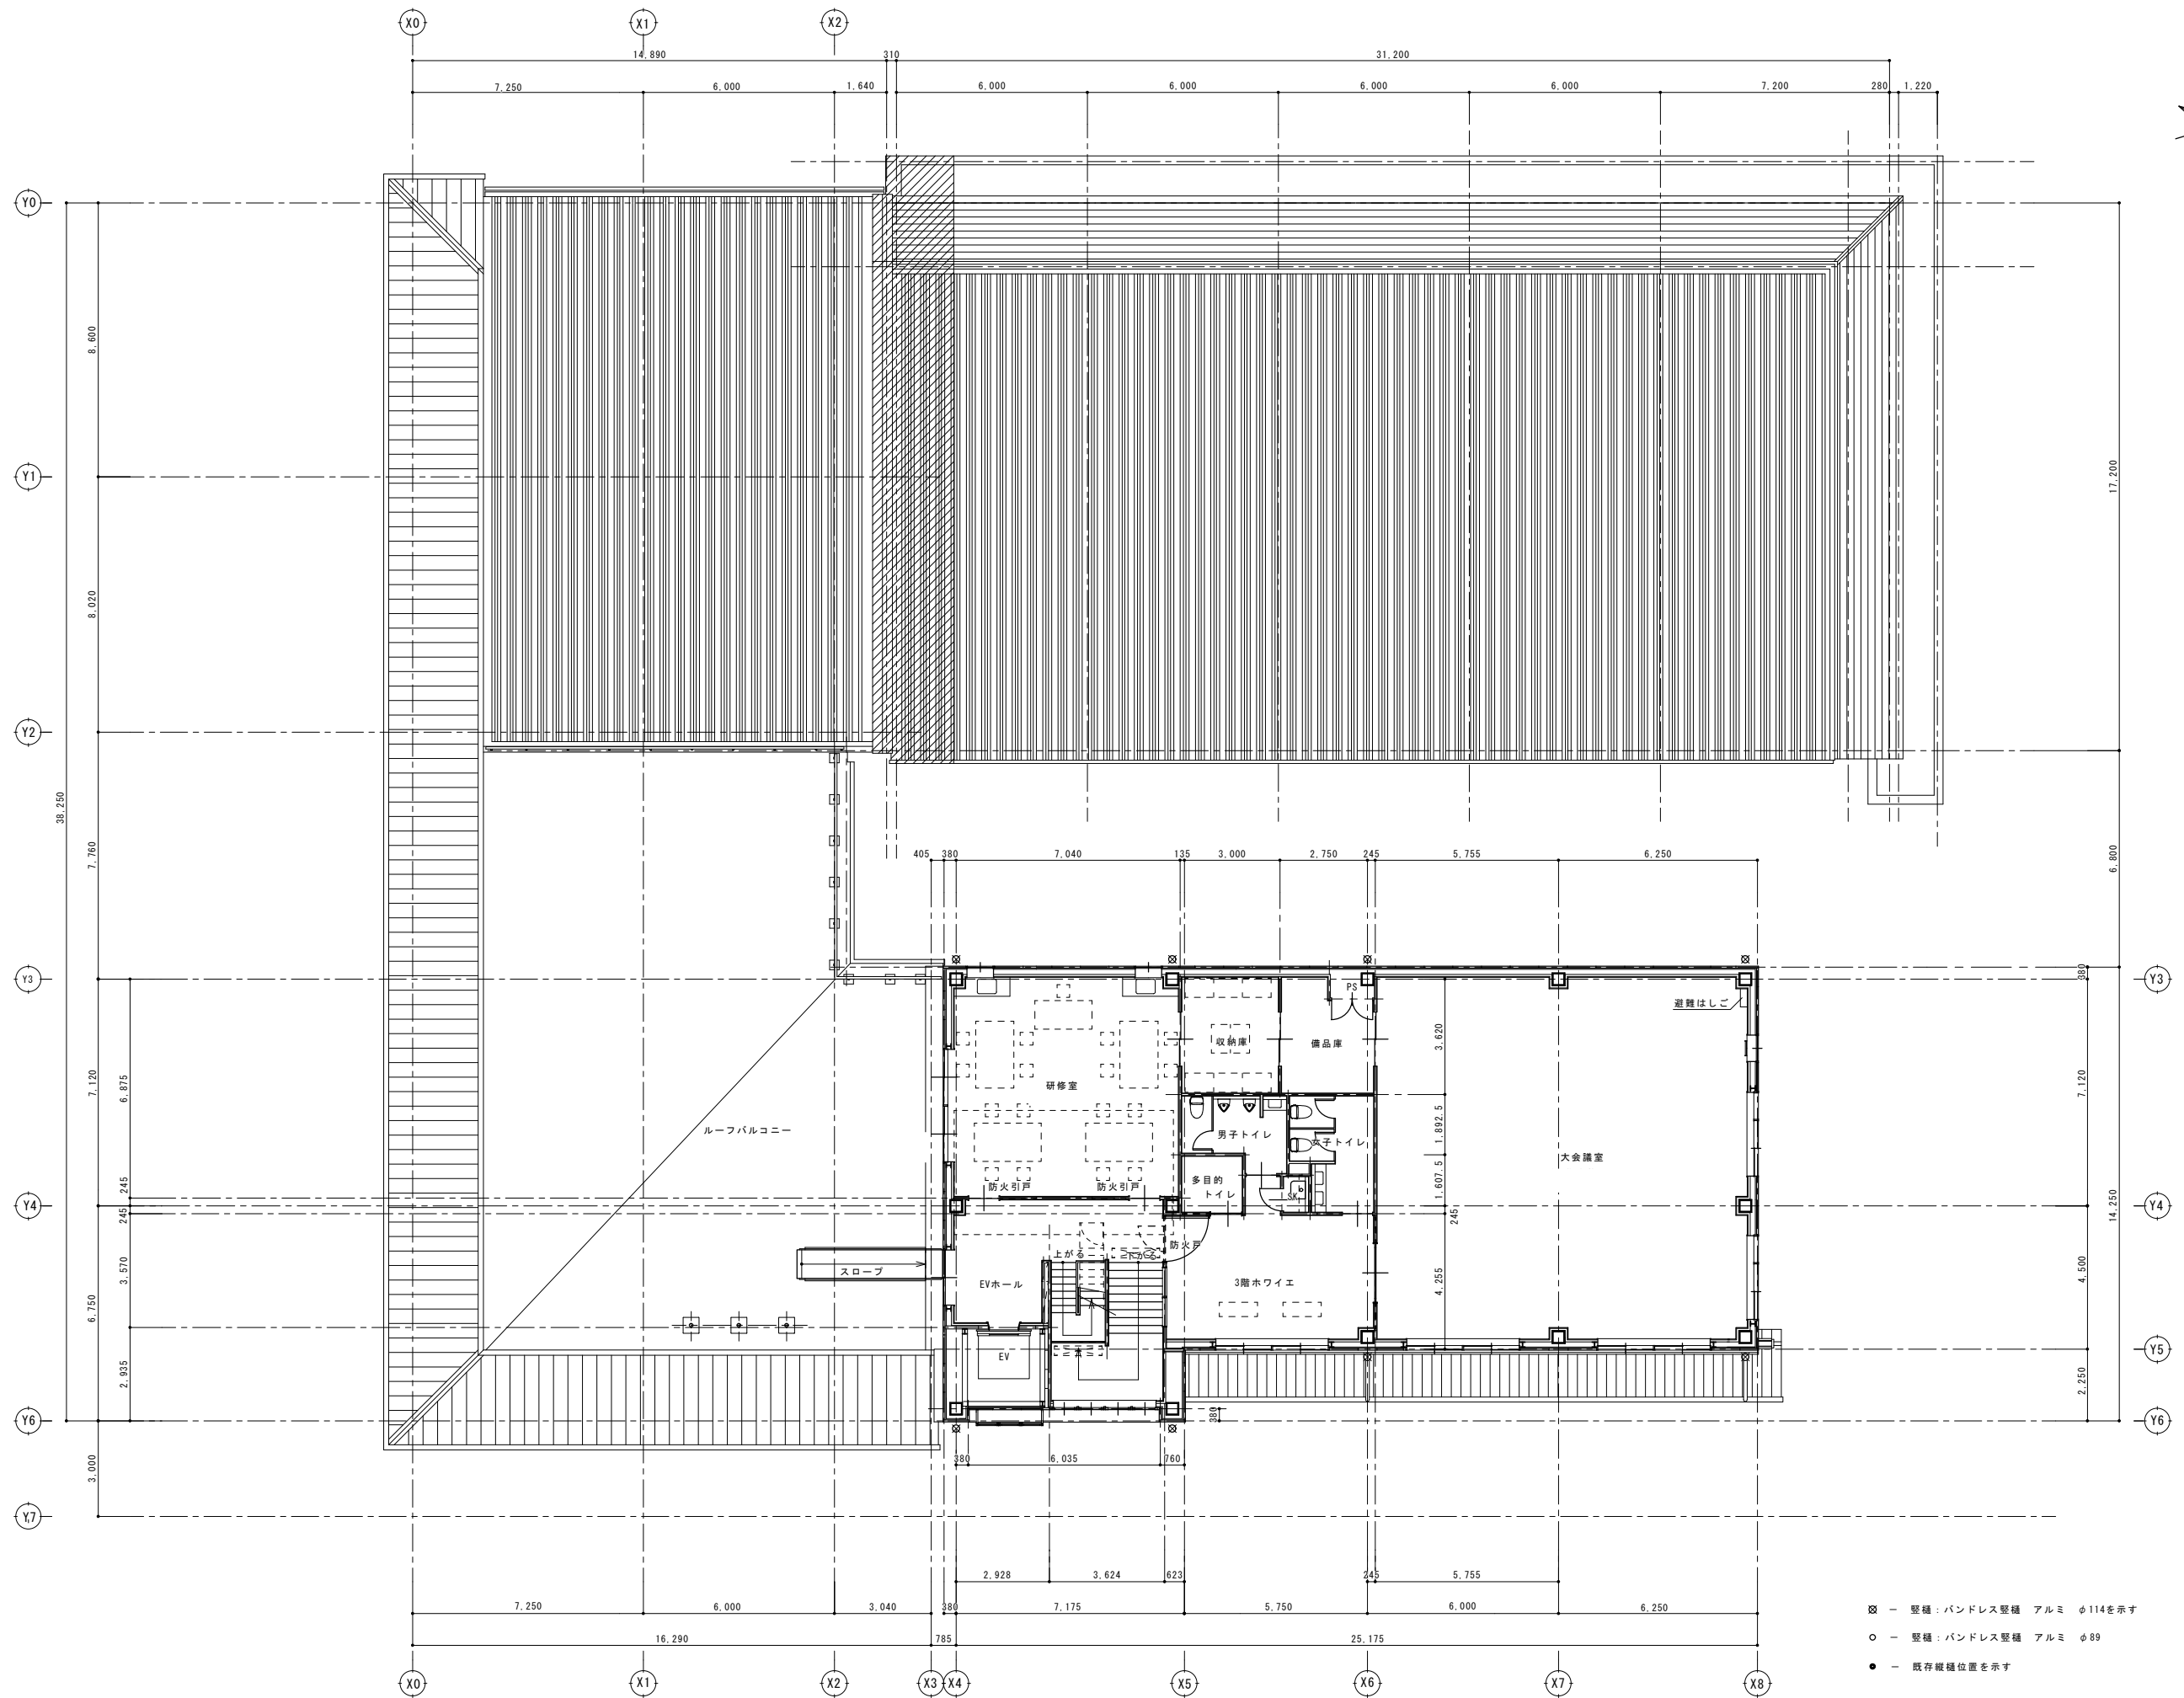

- ⊗ - 壁種：バンドレス壁種 アルミ φ114を示す
- - 壁種：バンドレス壁種 アルミ φ89
- - 既存壁種位置を示す

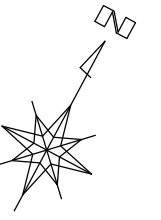

- ⊗ - 窓種：バンドレス窓種 アルミ φ114を示す
- - 窓種：バンドレス窓種 アルミ φ89
- - 既存設備位置を示す

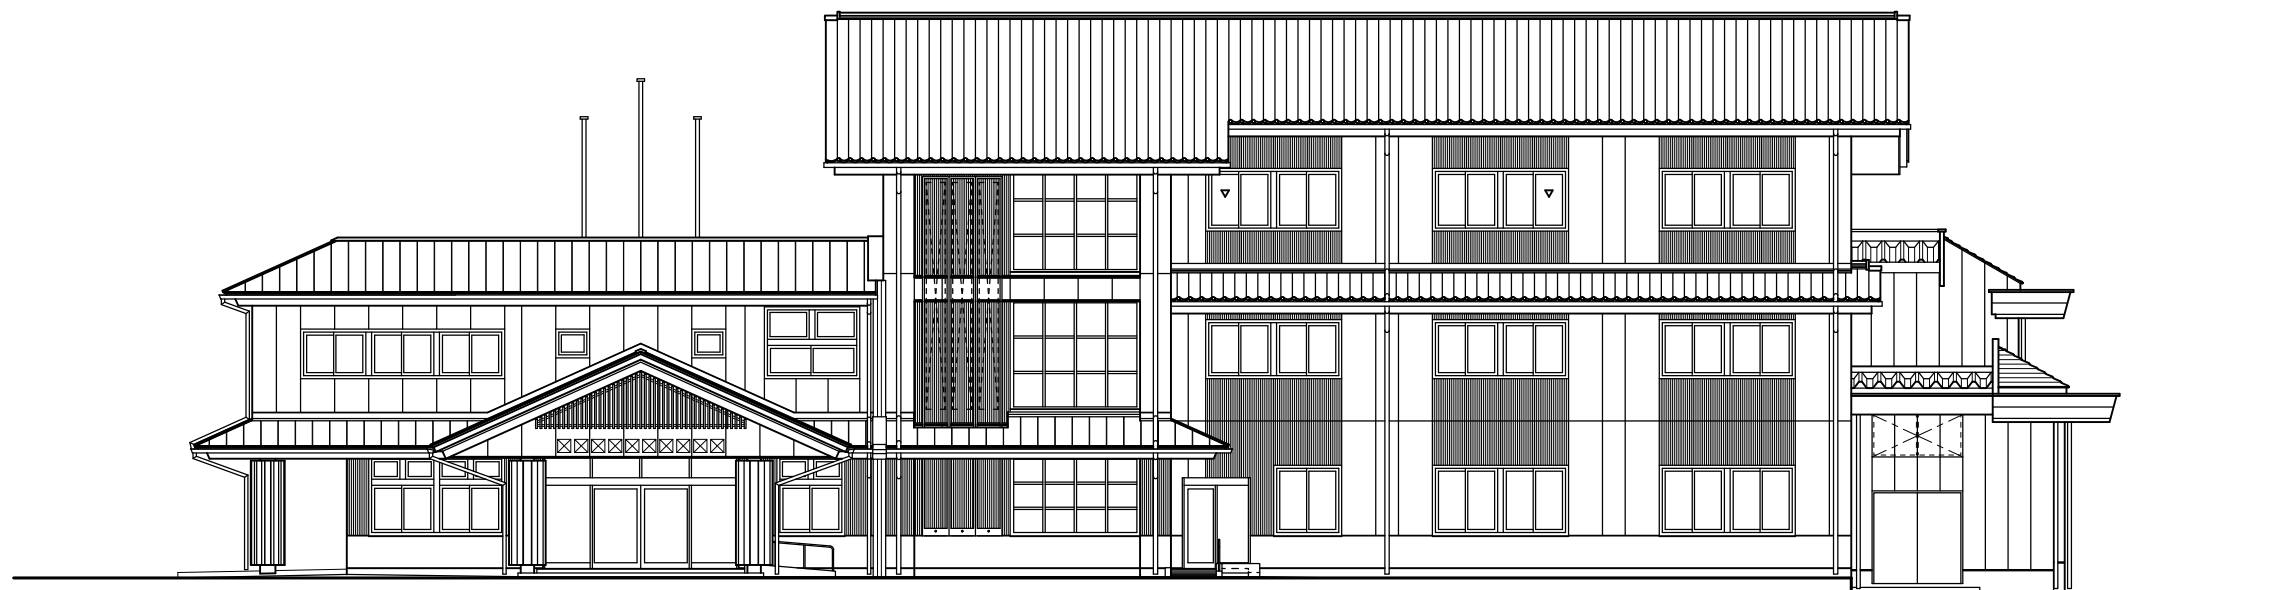

南立面図



東立面図



北立面図



西立面図