



交流・文化施設 基本設計案について 『すべての機能が交流プロムナードに繋がる 低層型の交流・文化施設』

当施設は、広い敷地を生かし、大半の施設を1階に集約配置した自然環境と人に優しいバリアフリー設計としました。
この特徴のひとつは、明快でわかり易く使い易い構成であることです。全ての施設は、回廊のような交流プロムナードの両側に配置されているため、各施設に直接、容易に出入りすることができます。

【設計概要】	
敷地面積	約45,500㎡
延べ床面積	約17,300㎡

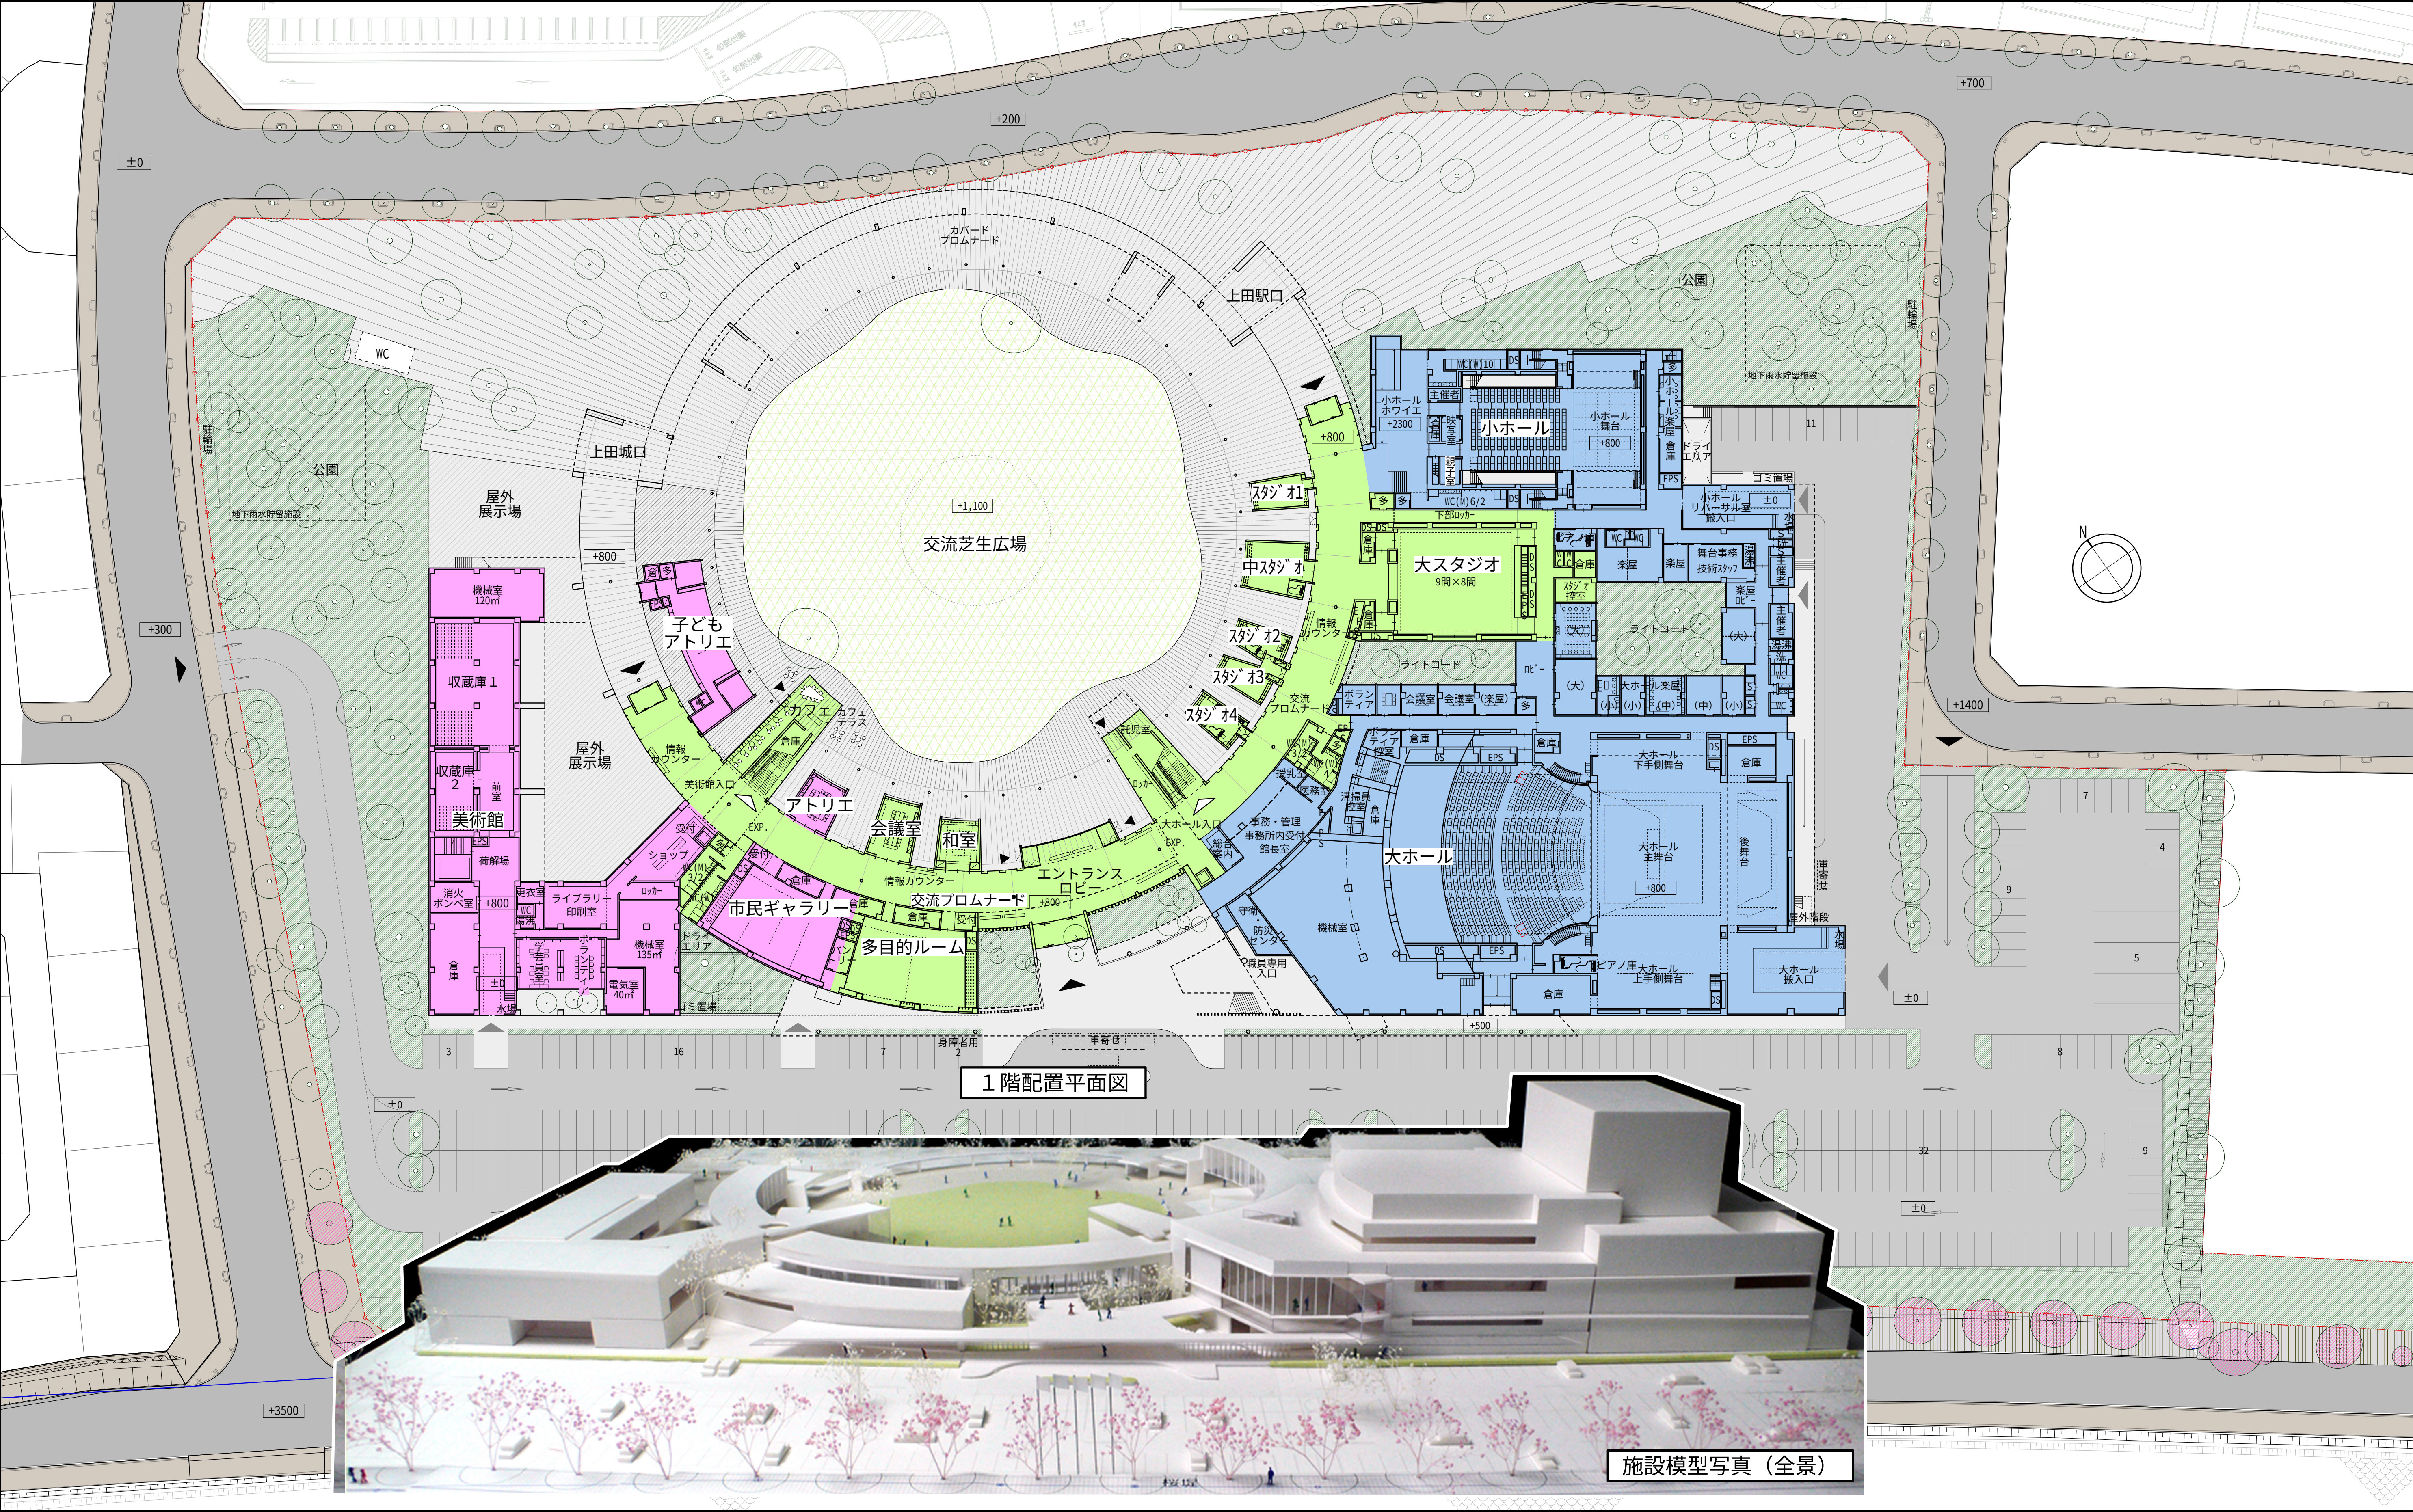

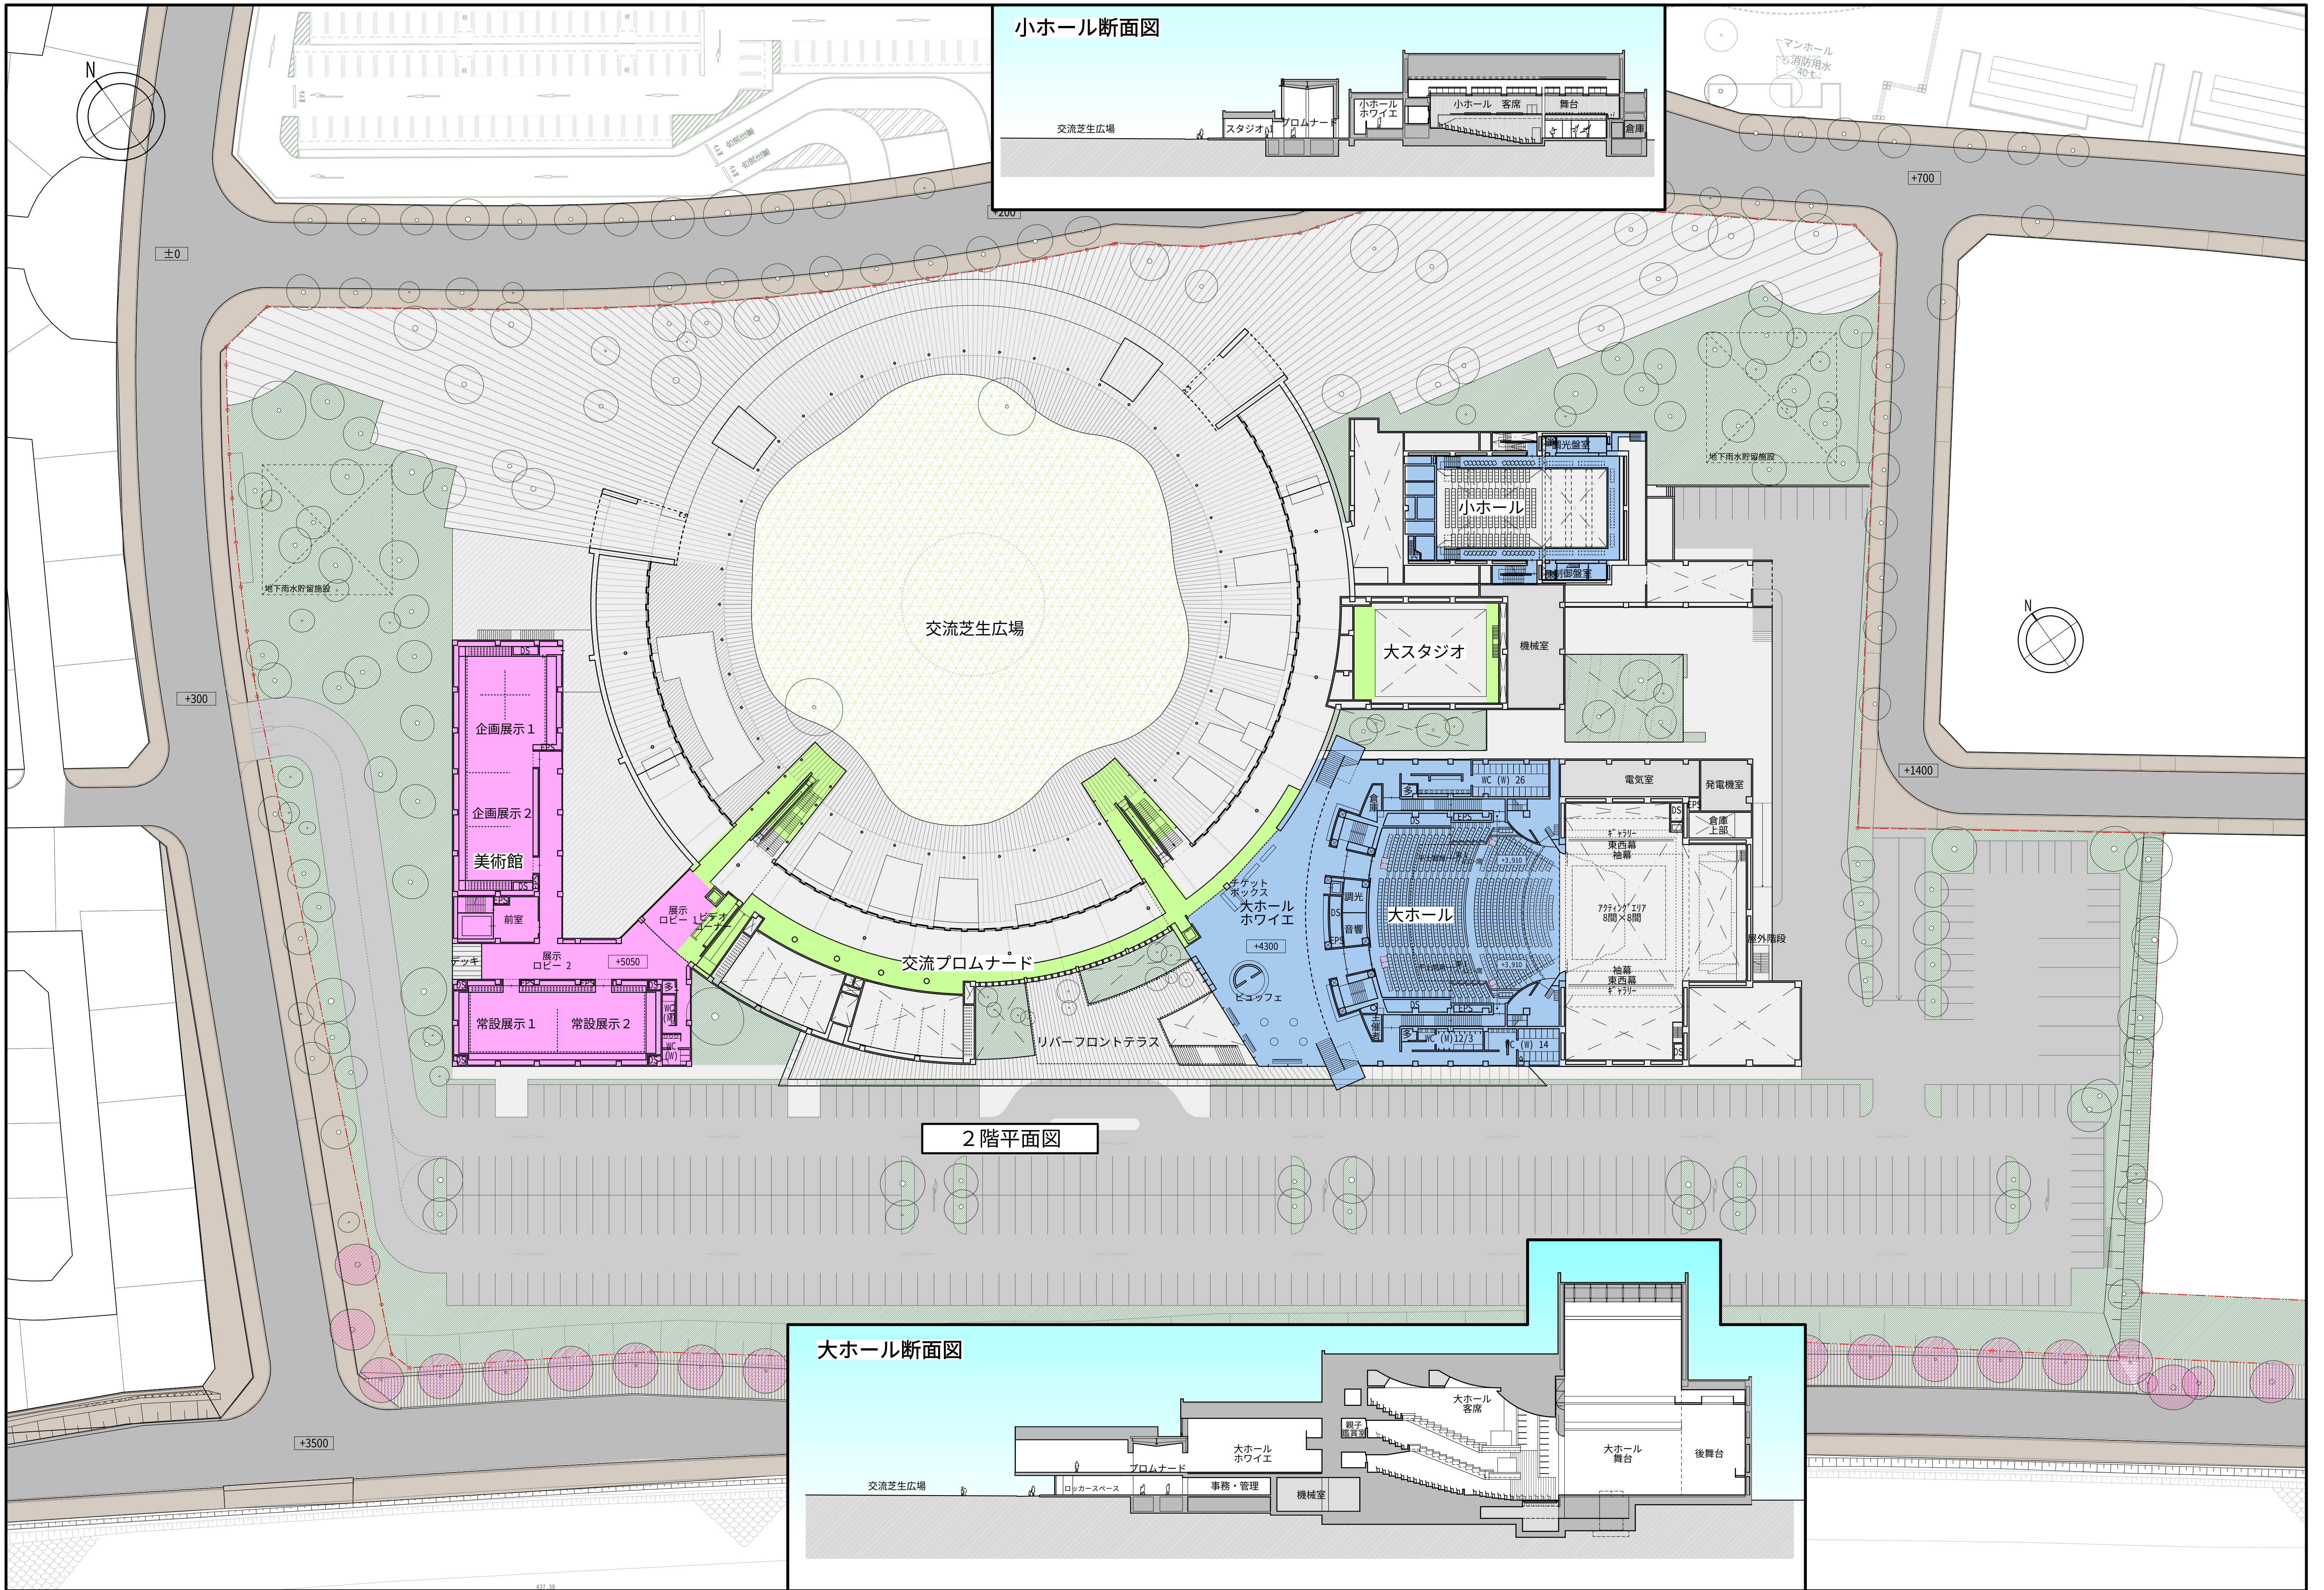

施設案内（市民のニーズや利用形態に応じた施設利用が出来ます。）


大ホール（大規模～中規模利用が可能です）

- 客 席
- ・全座席（大規模）利用
1,530席 [基本 固定席利用
(1階席・2階・3階バルコニー席使用)]
 - 1,618席 [可動席（88席）利用]
 - 1,650席 [立見席（120席）利用]
 - ・中規模利用Ⅰ
1,274席 [基本 固定席利用
(1階席・2階バルコニー席使用)]
 - 1,318席 [可動席（44席）利用]
 - 1,334席 [立見席（60席）利用]
 - ・中規模利用Ⅱ
1,002席 [基本 固定席利用
(1階席のみ使用)]

※うち車椅子席8席、親子鑑賞室
※オーケストラピットを使用した場合
・それぞれ146席を除いた席数となる

- 舞 台（プロセニウム形式）
- 主舞台（幅21m×奥行き18m）
 - 袖舞台（上手幅12m×奥行き18m、下手幅6m×奥行き16m）
 - 舞台搬入口（幅4m×高さ4.5m 大型トラック2台分）

- 楽 屋
- 大楽屋 3室（20～24名程度利用可能）
 - 中楽屋 2室（10～12名程度利用可能）
 - 小楽屋 3室（3～5名程度利用可能）

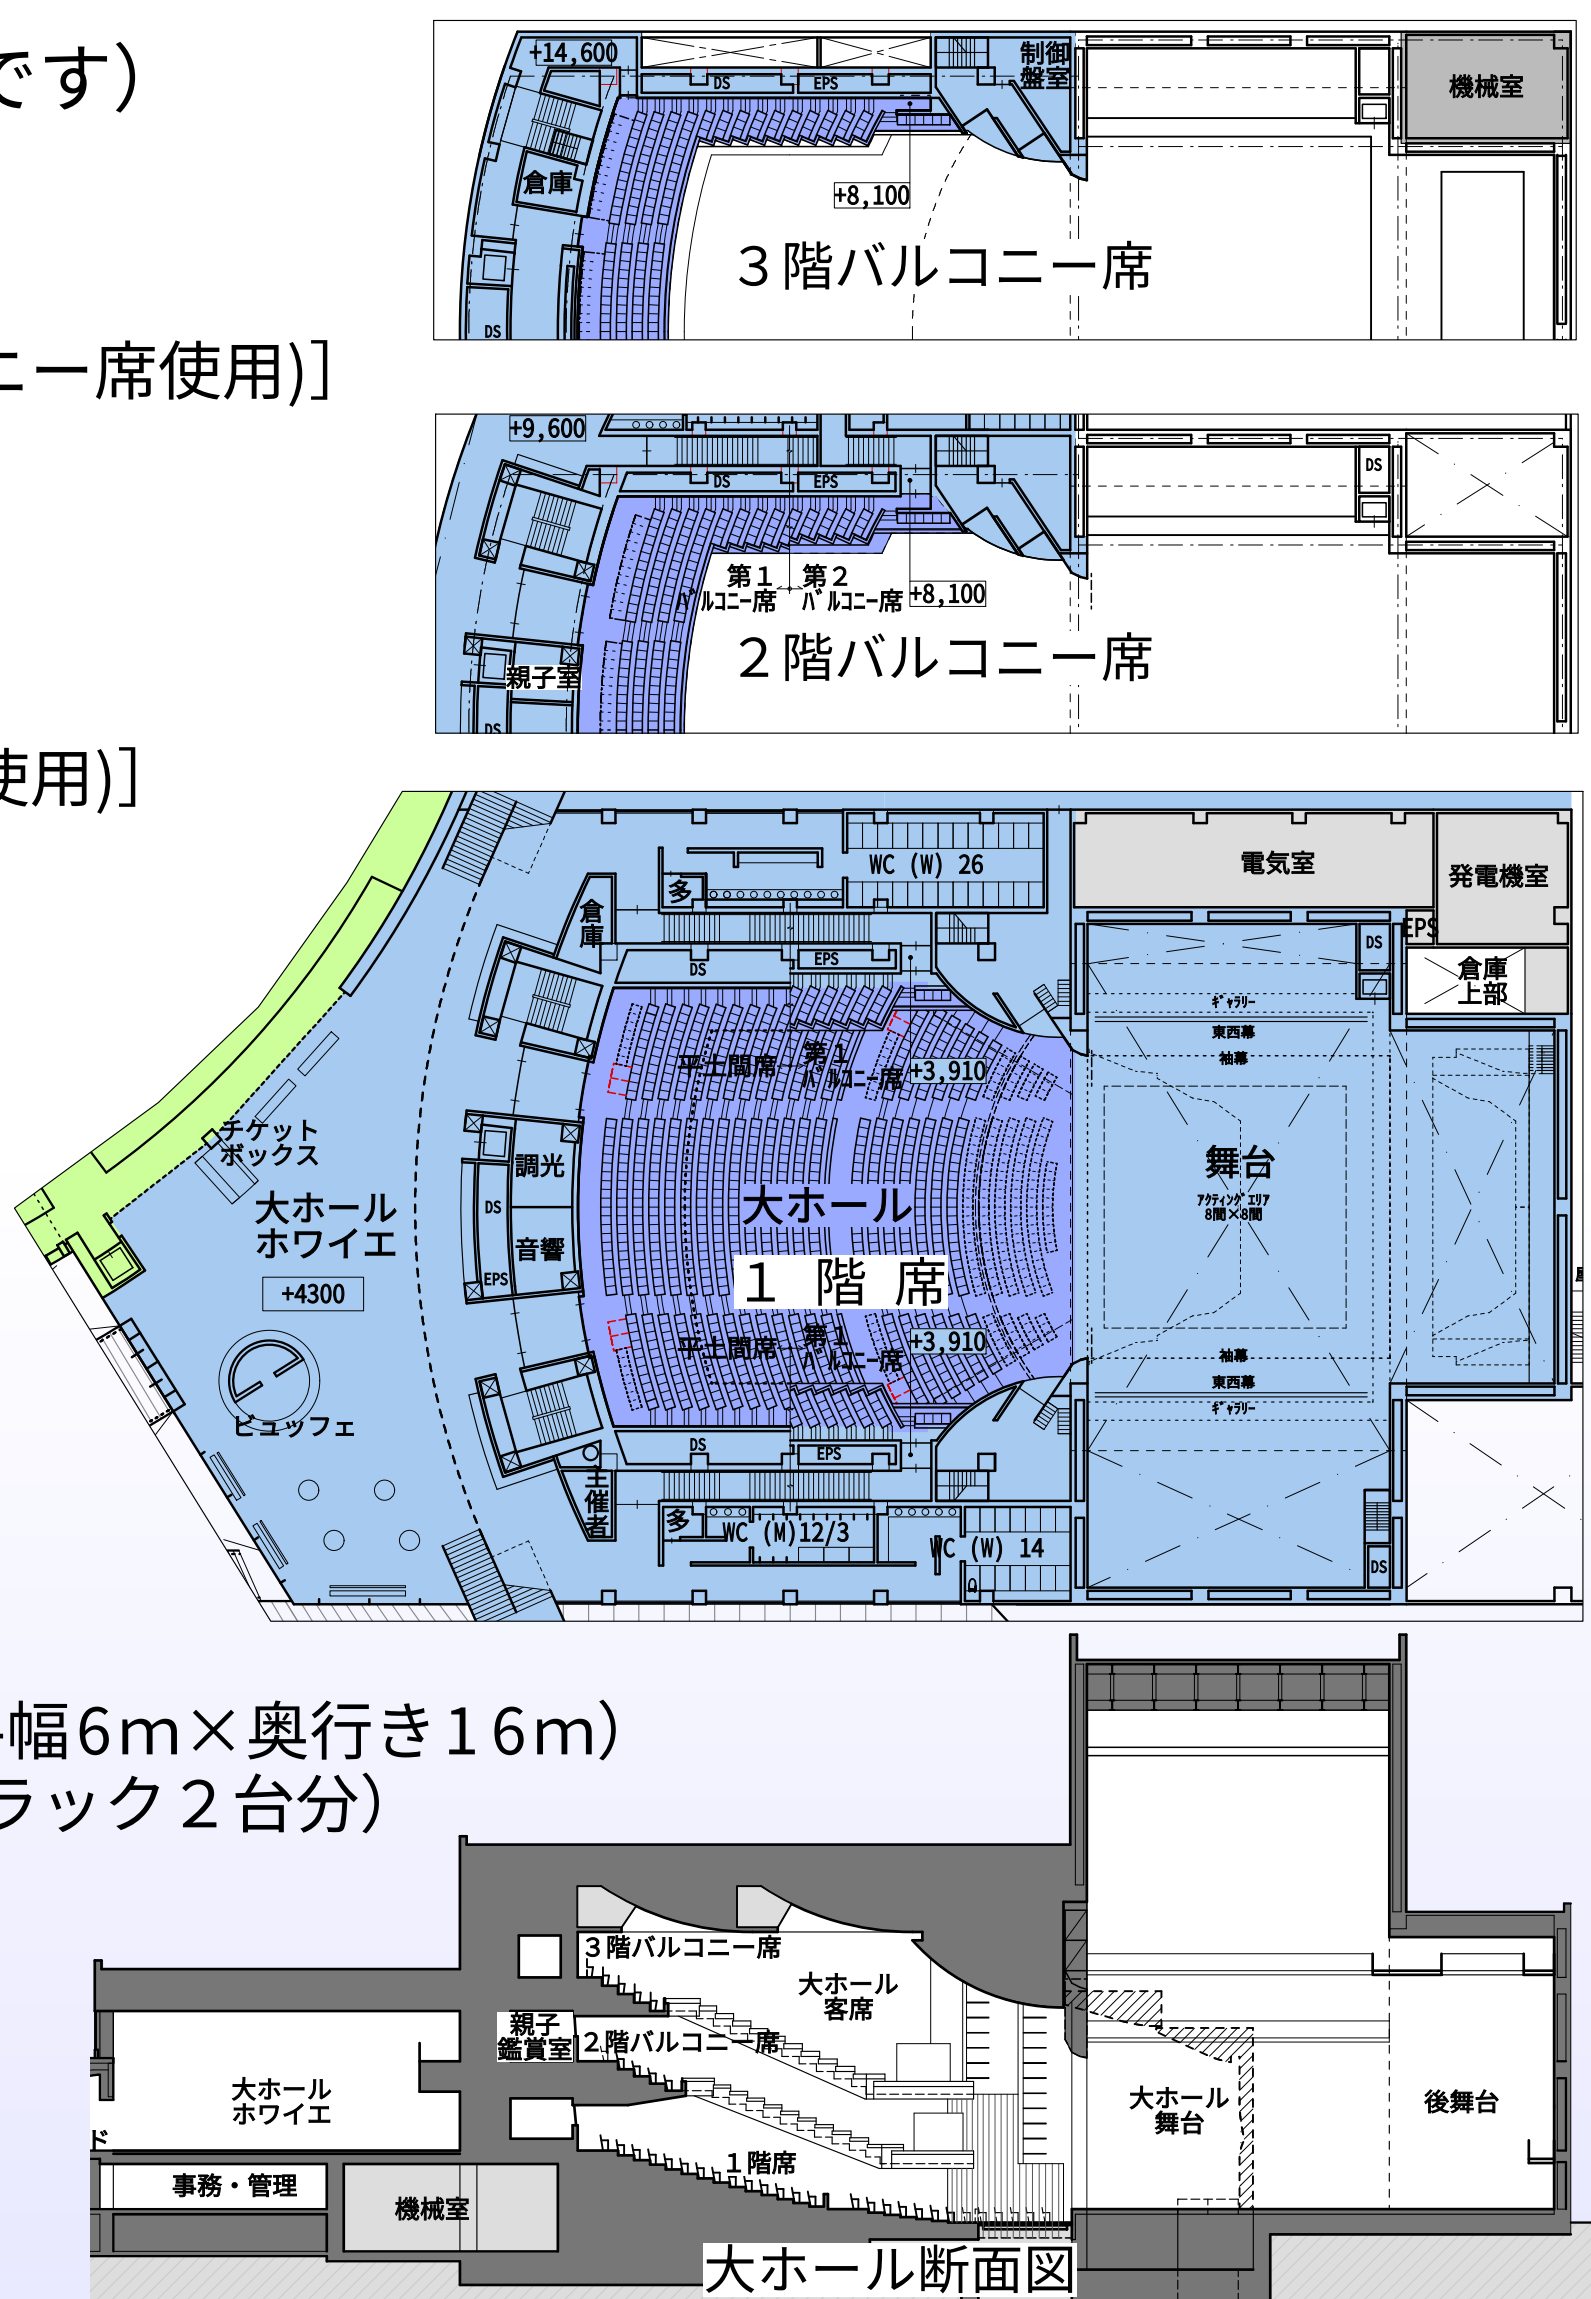


小ホール

- 客 席
- ・基本利用
288席 [基本 1階固定席のみ利用の場合]
 - 320席 [2階バルコニー席（32席）利用]
 - 372席 [2階バルコニー席（32席）
+ 2階舞台側面・後方可動席（52席）利用]

- 舞 台
- 主舞台（幅12m×奥行き10m）
 - 袖舞台（上手幅5m×奥行き10m、下手幅5m×奥行き10m）
 - 舞台搬入口（幅3m×高さ2.7m 大型トラック1台分）

- 楽 屋
- 中楽屋 2室（10～12名程度利用可能）
 - 小楽屋 3室（3～5名程度利用可能）

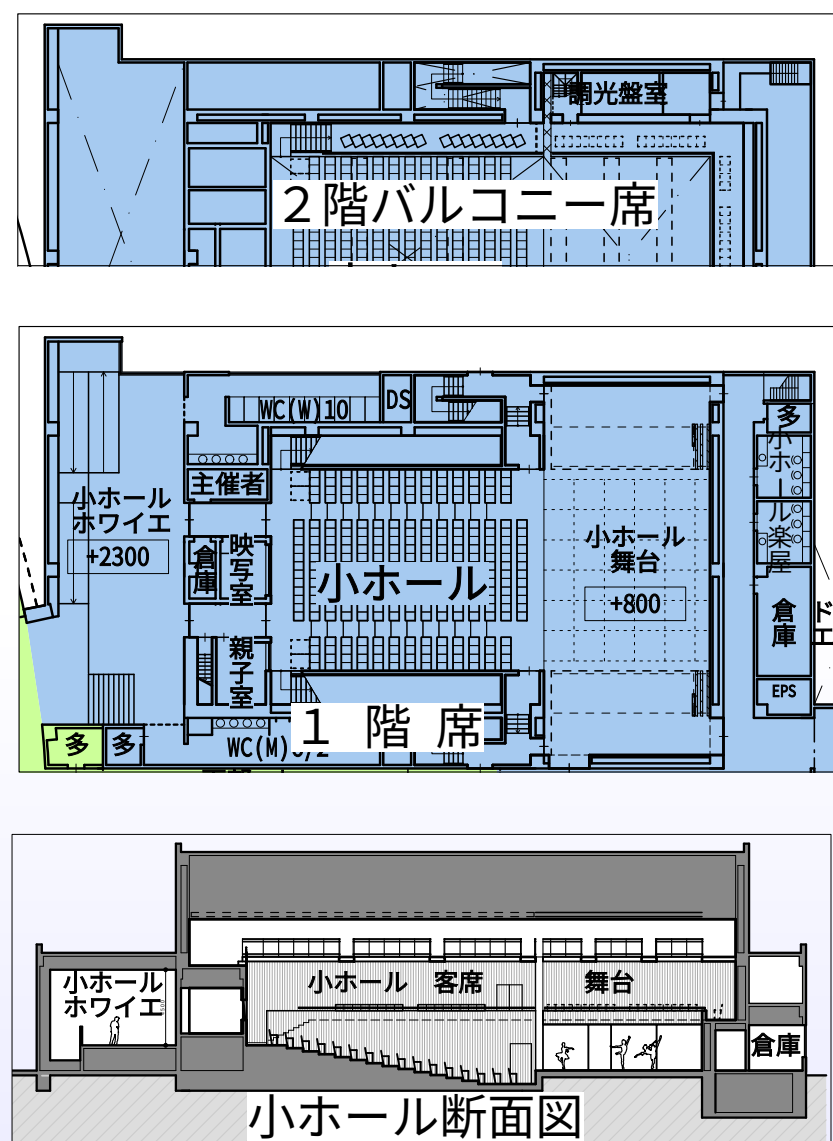


美術館

- 展示室
- ・常設展示室1 200㎡（展示可能面積）
 - ・常設展示室2 200㎡（展示可能面積）
 - ・企画展示室1 280㎡（展示可能面積）
 - ・企画展示室2 270㎡（展示可能面積）
 - ・市民ギャラリー 180㎡（展示可能面積）

- アトリエ
- ・子どもアトリエ 170㎡（キッズルーム・暗室付属）
 - ・アトリエ 1室（50㎡）

- その他
- ・ショップ、ライブラリー
 - ・ボランティアルーム

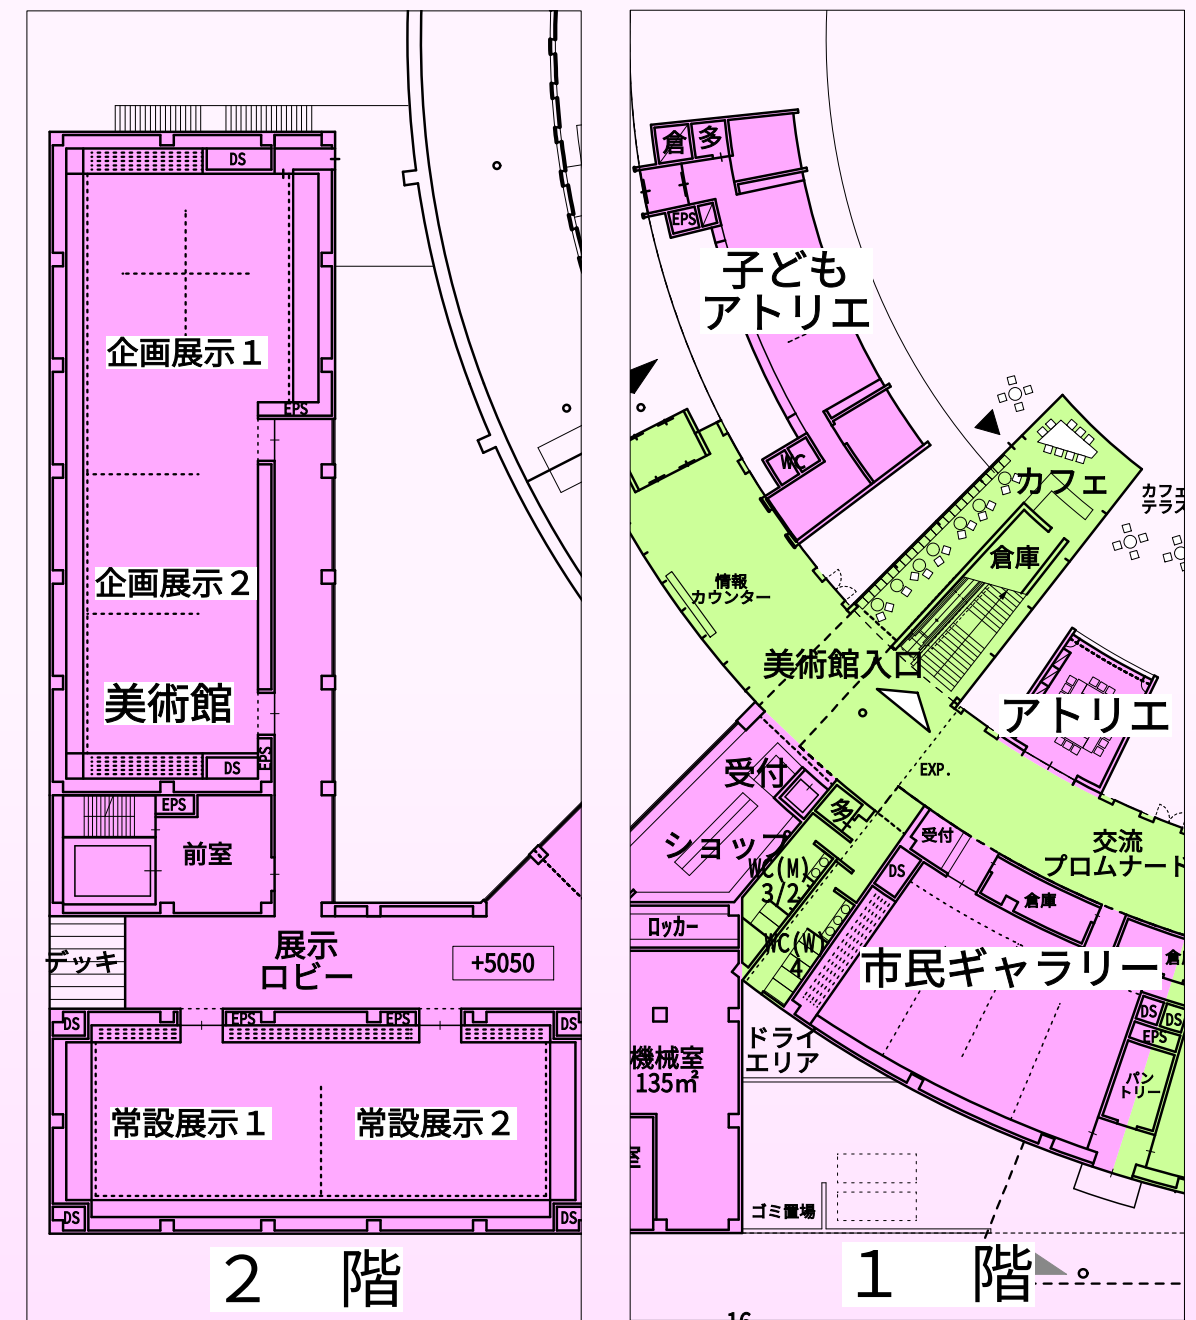

交流施設

多目的ルーム・・・180㎡

- スタジオ
- ・大スタジオ・・・1室（250㎡ 大ホール主舞台と同規模 ロビー・控え室付属）
 - ・中スタジオ・・・1室（70㎡）
 - ・小スタジオ・・・4室（30㎡×4 うち録音・編集機能付室1）

- 会議室
- ・会議室・・・・・・1室 [60㎡（30名程度まで利用可能）]
 - ・和 室・・・・・・1室 [50㎡（18畳）]

- 交流プロムナード
- ・エントランスロビー、総合案内（受付）
 - ・カフェ、ロッカー、託児室

その他施設

- 市民緑地・広場
- ・交流芝生広場 直径約100m
 - ・緑地（公園）
 - ・桜並木（堤防沿い）
 - ・屋外トイレ

- 駐車場
- ・約400台
(普通車+大型車+身障者用)



