


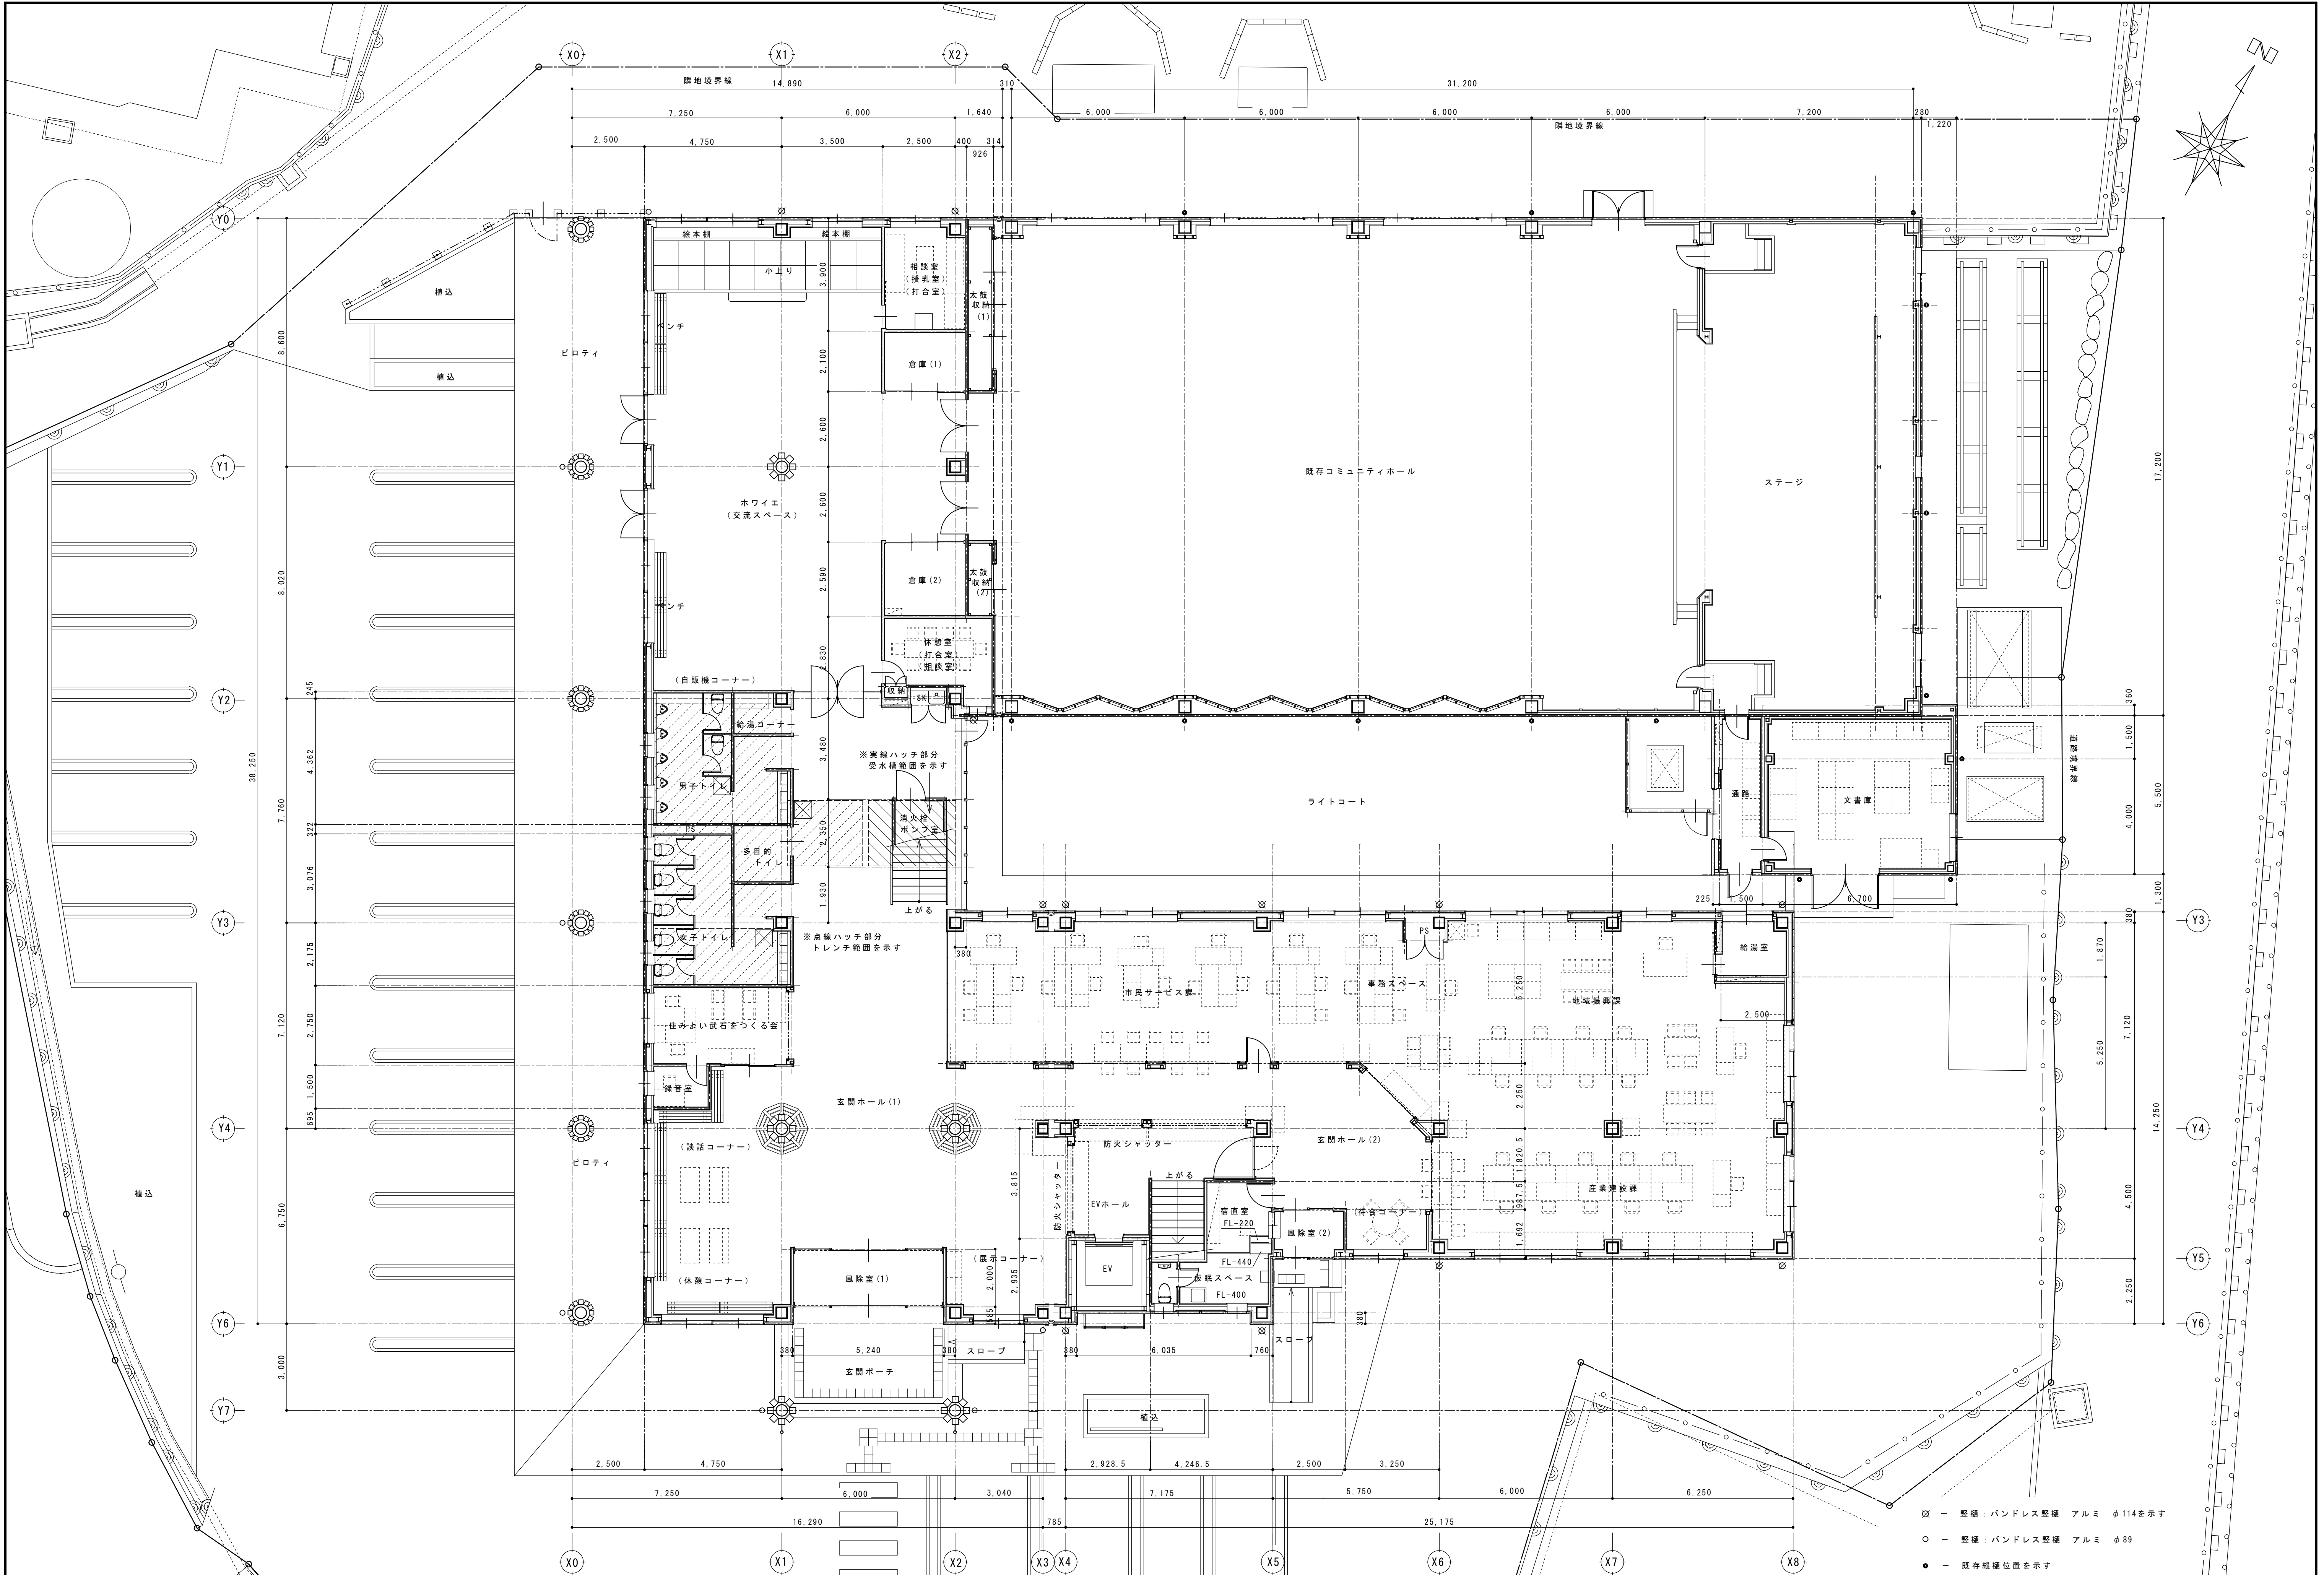

○ 壁柱：パンドレス壁柱 アルミ φ114を示す
○ 壁柱：パンドレス壁柱 アルミ φ89
● 既存縦柱位置を示す