


電気配線図 S=1:300

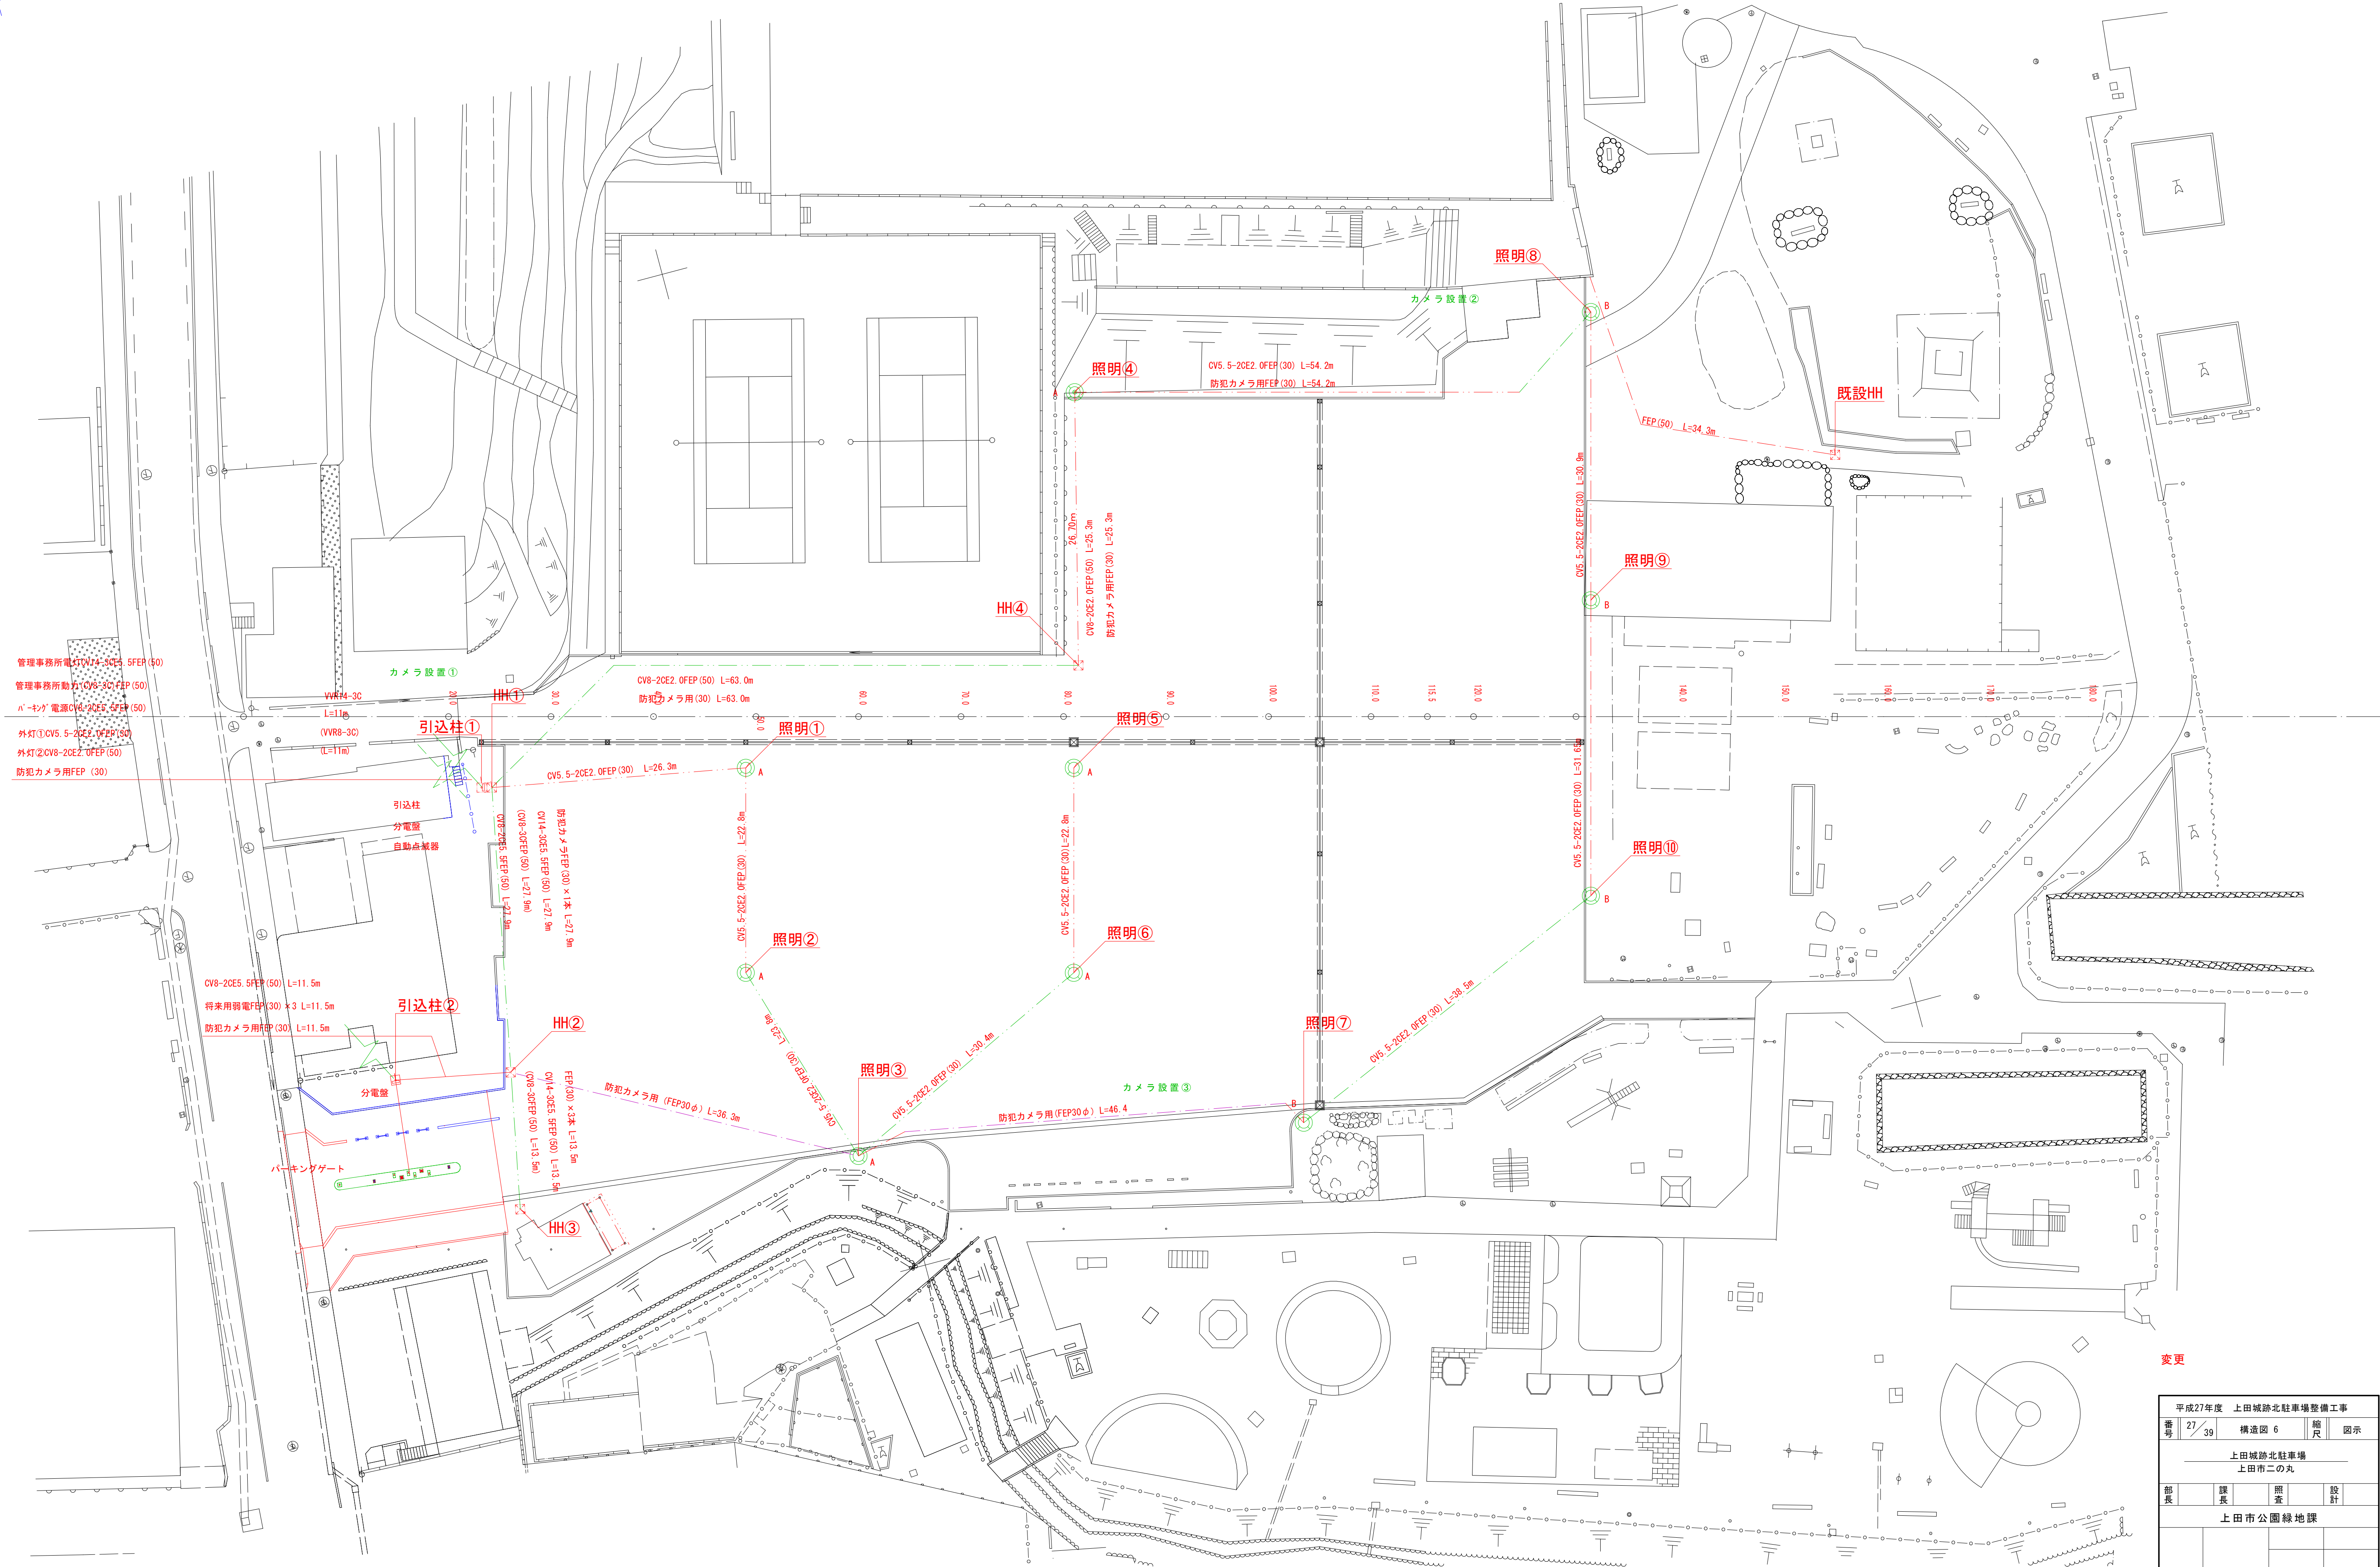

変更

平成27年度 上田城跡北駐車場整備工事			
番号	27/39	構造図 6	縮尺 図示
上田城跡北駐車場 上田市二の丸			
部長	課長	照査	設計
上田市公園緑地課			