


旧市立産婦人科病院施設改修工事


図 面 リ ス ト	
N o	図 面 名
A-01	建築改修工事 特記仕様書（1）
A-02	配置図
A-03	3 階平面図
A-04	3 階平面詳細図・展開図
A-05	医療ガス 3 階平面図
E-01	電気設備工事 特記仕様書
E-02	電灯設備 3 階平面図
E-03	コンセント・TV設備図



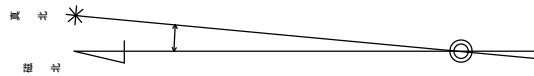


地名地番	上田市緑が丘1丁目2425-5、2425-1の一部、3273-17、3273-46、3282-8		
住居表示	上田市緑が丘1丁目27-21		
用途地域	第1種中高層住居専用地域	構造	鉄骨造
防火指定	22条指定地域	建築年度	平成23年度
建ぺい率	60%		
容積率	200%		
敷地面積	6,748.770㎡（前申請分2,329.912㎡+増加分4,418.858㎡）（CADにより測定）		

面積表						
	建築面積	1階床面積	2階床面積	3階床面積	PH階床面積	延べ面積
改修建物	1,144.03㎡	914.37㎡	1,007.76㎡	1,101.34㎡	9.83㎡	3,033.30㎡

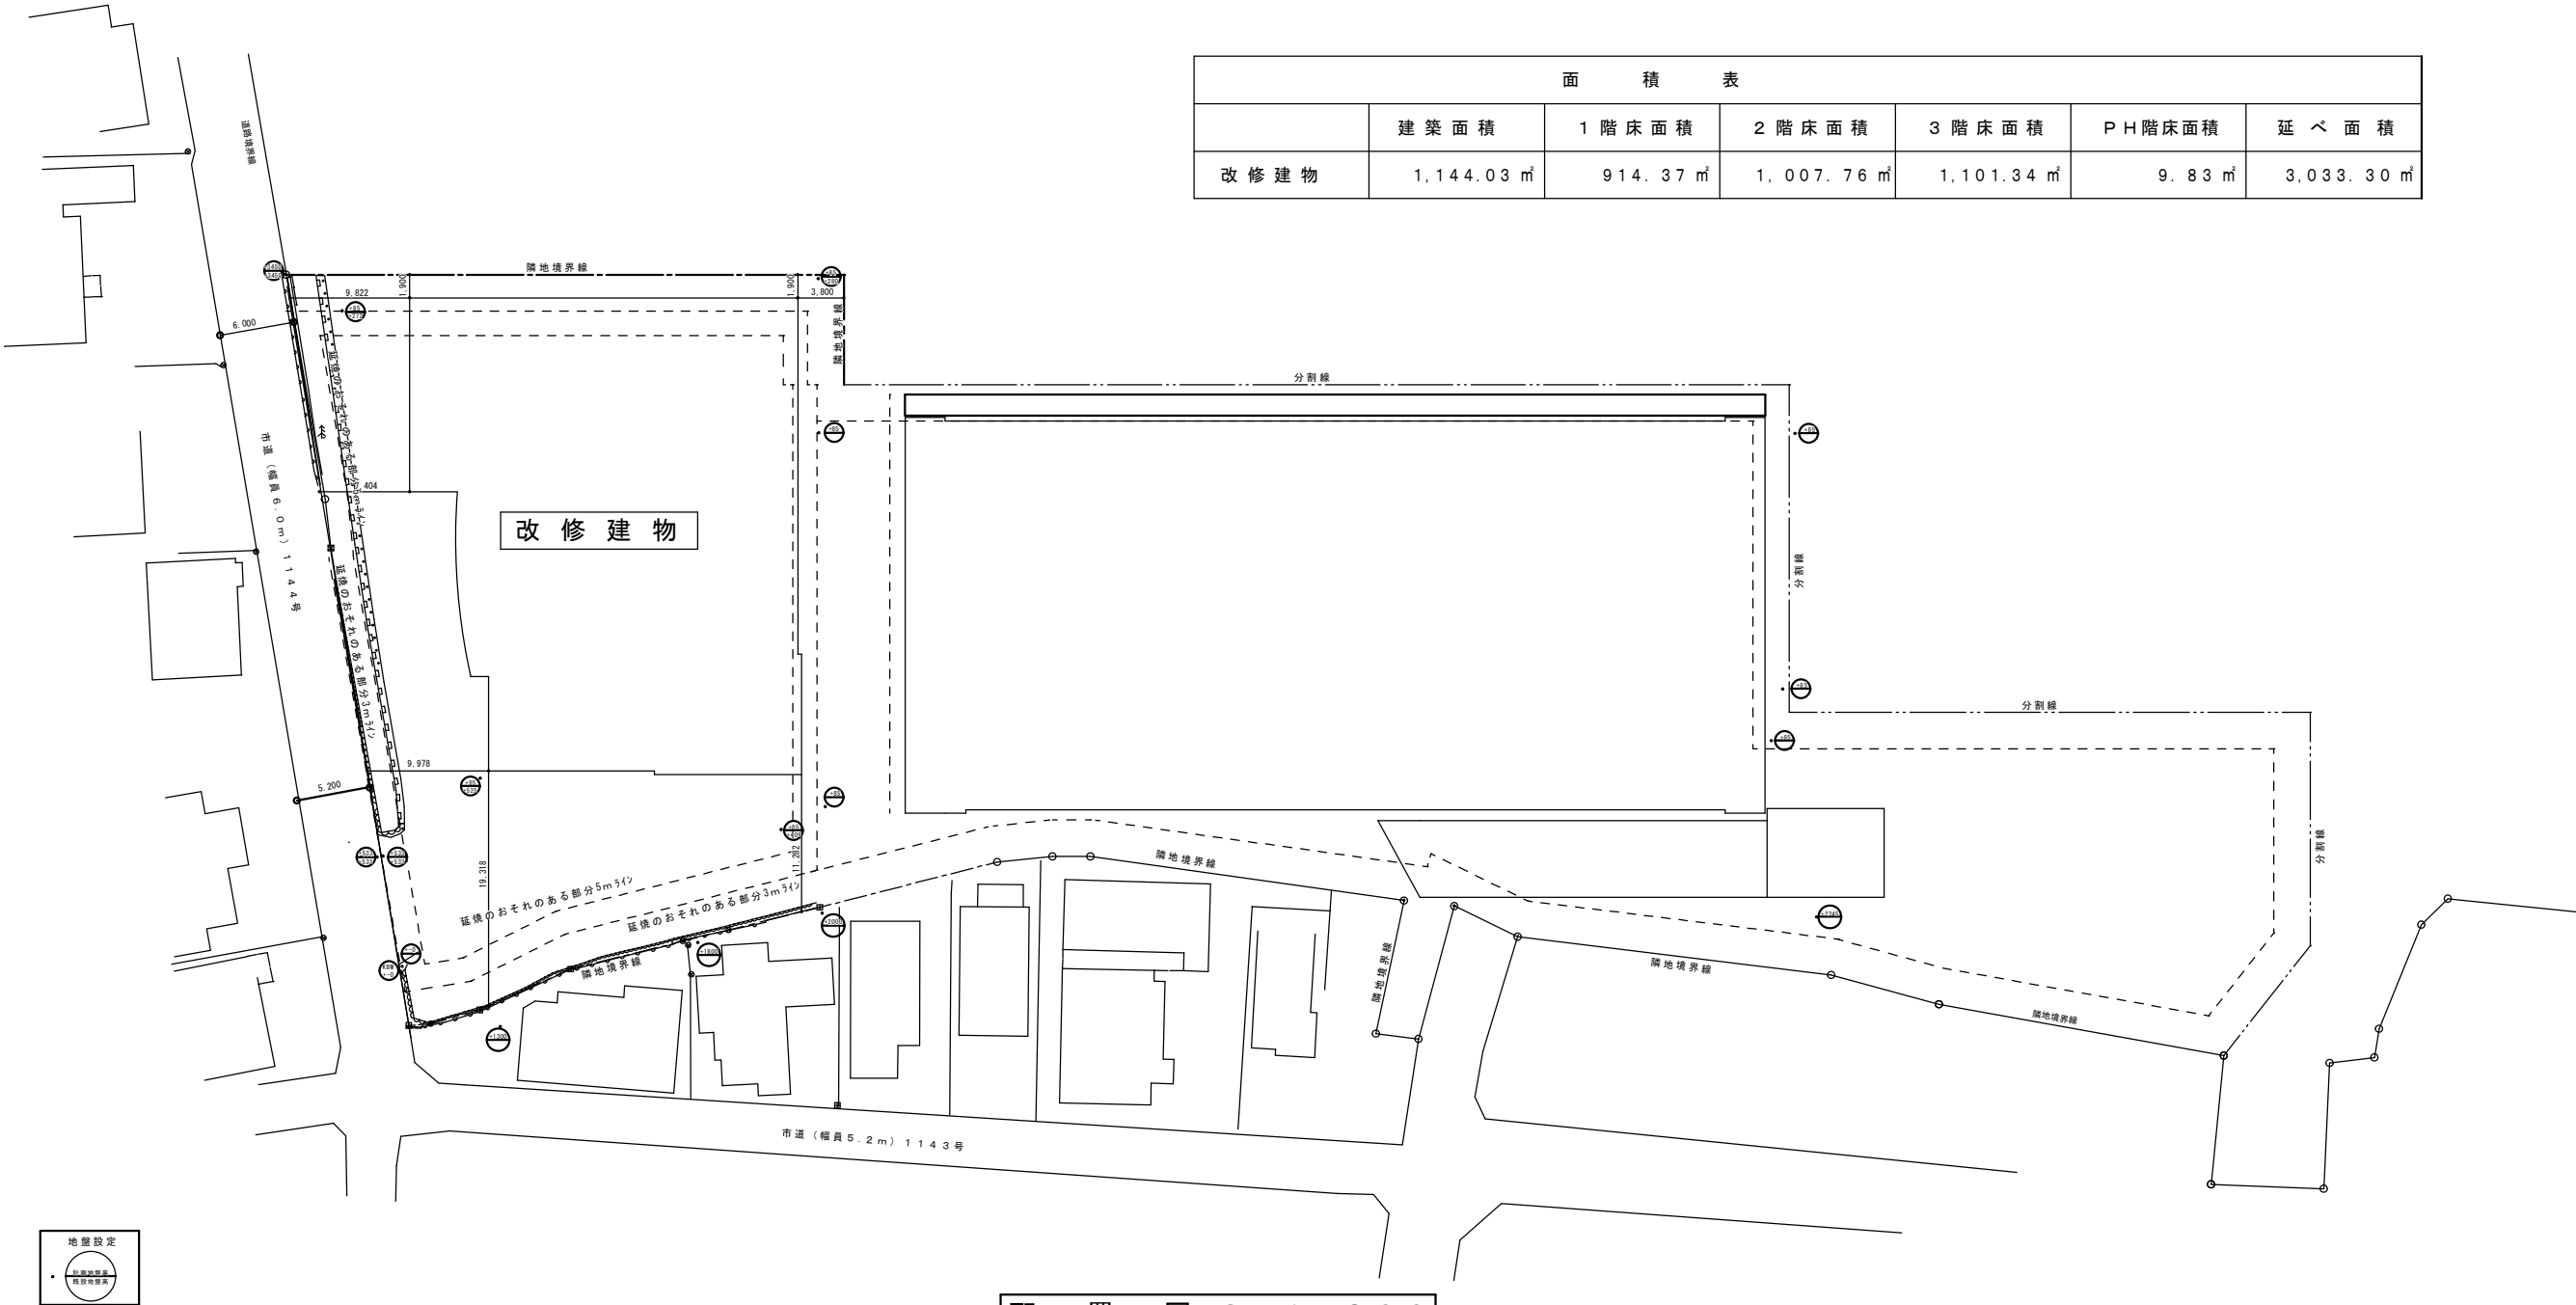


配置図 S=1:300



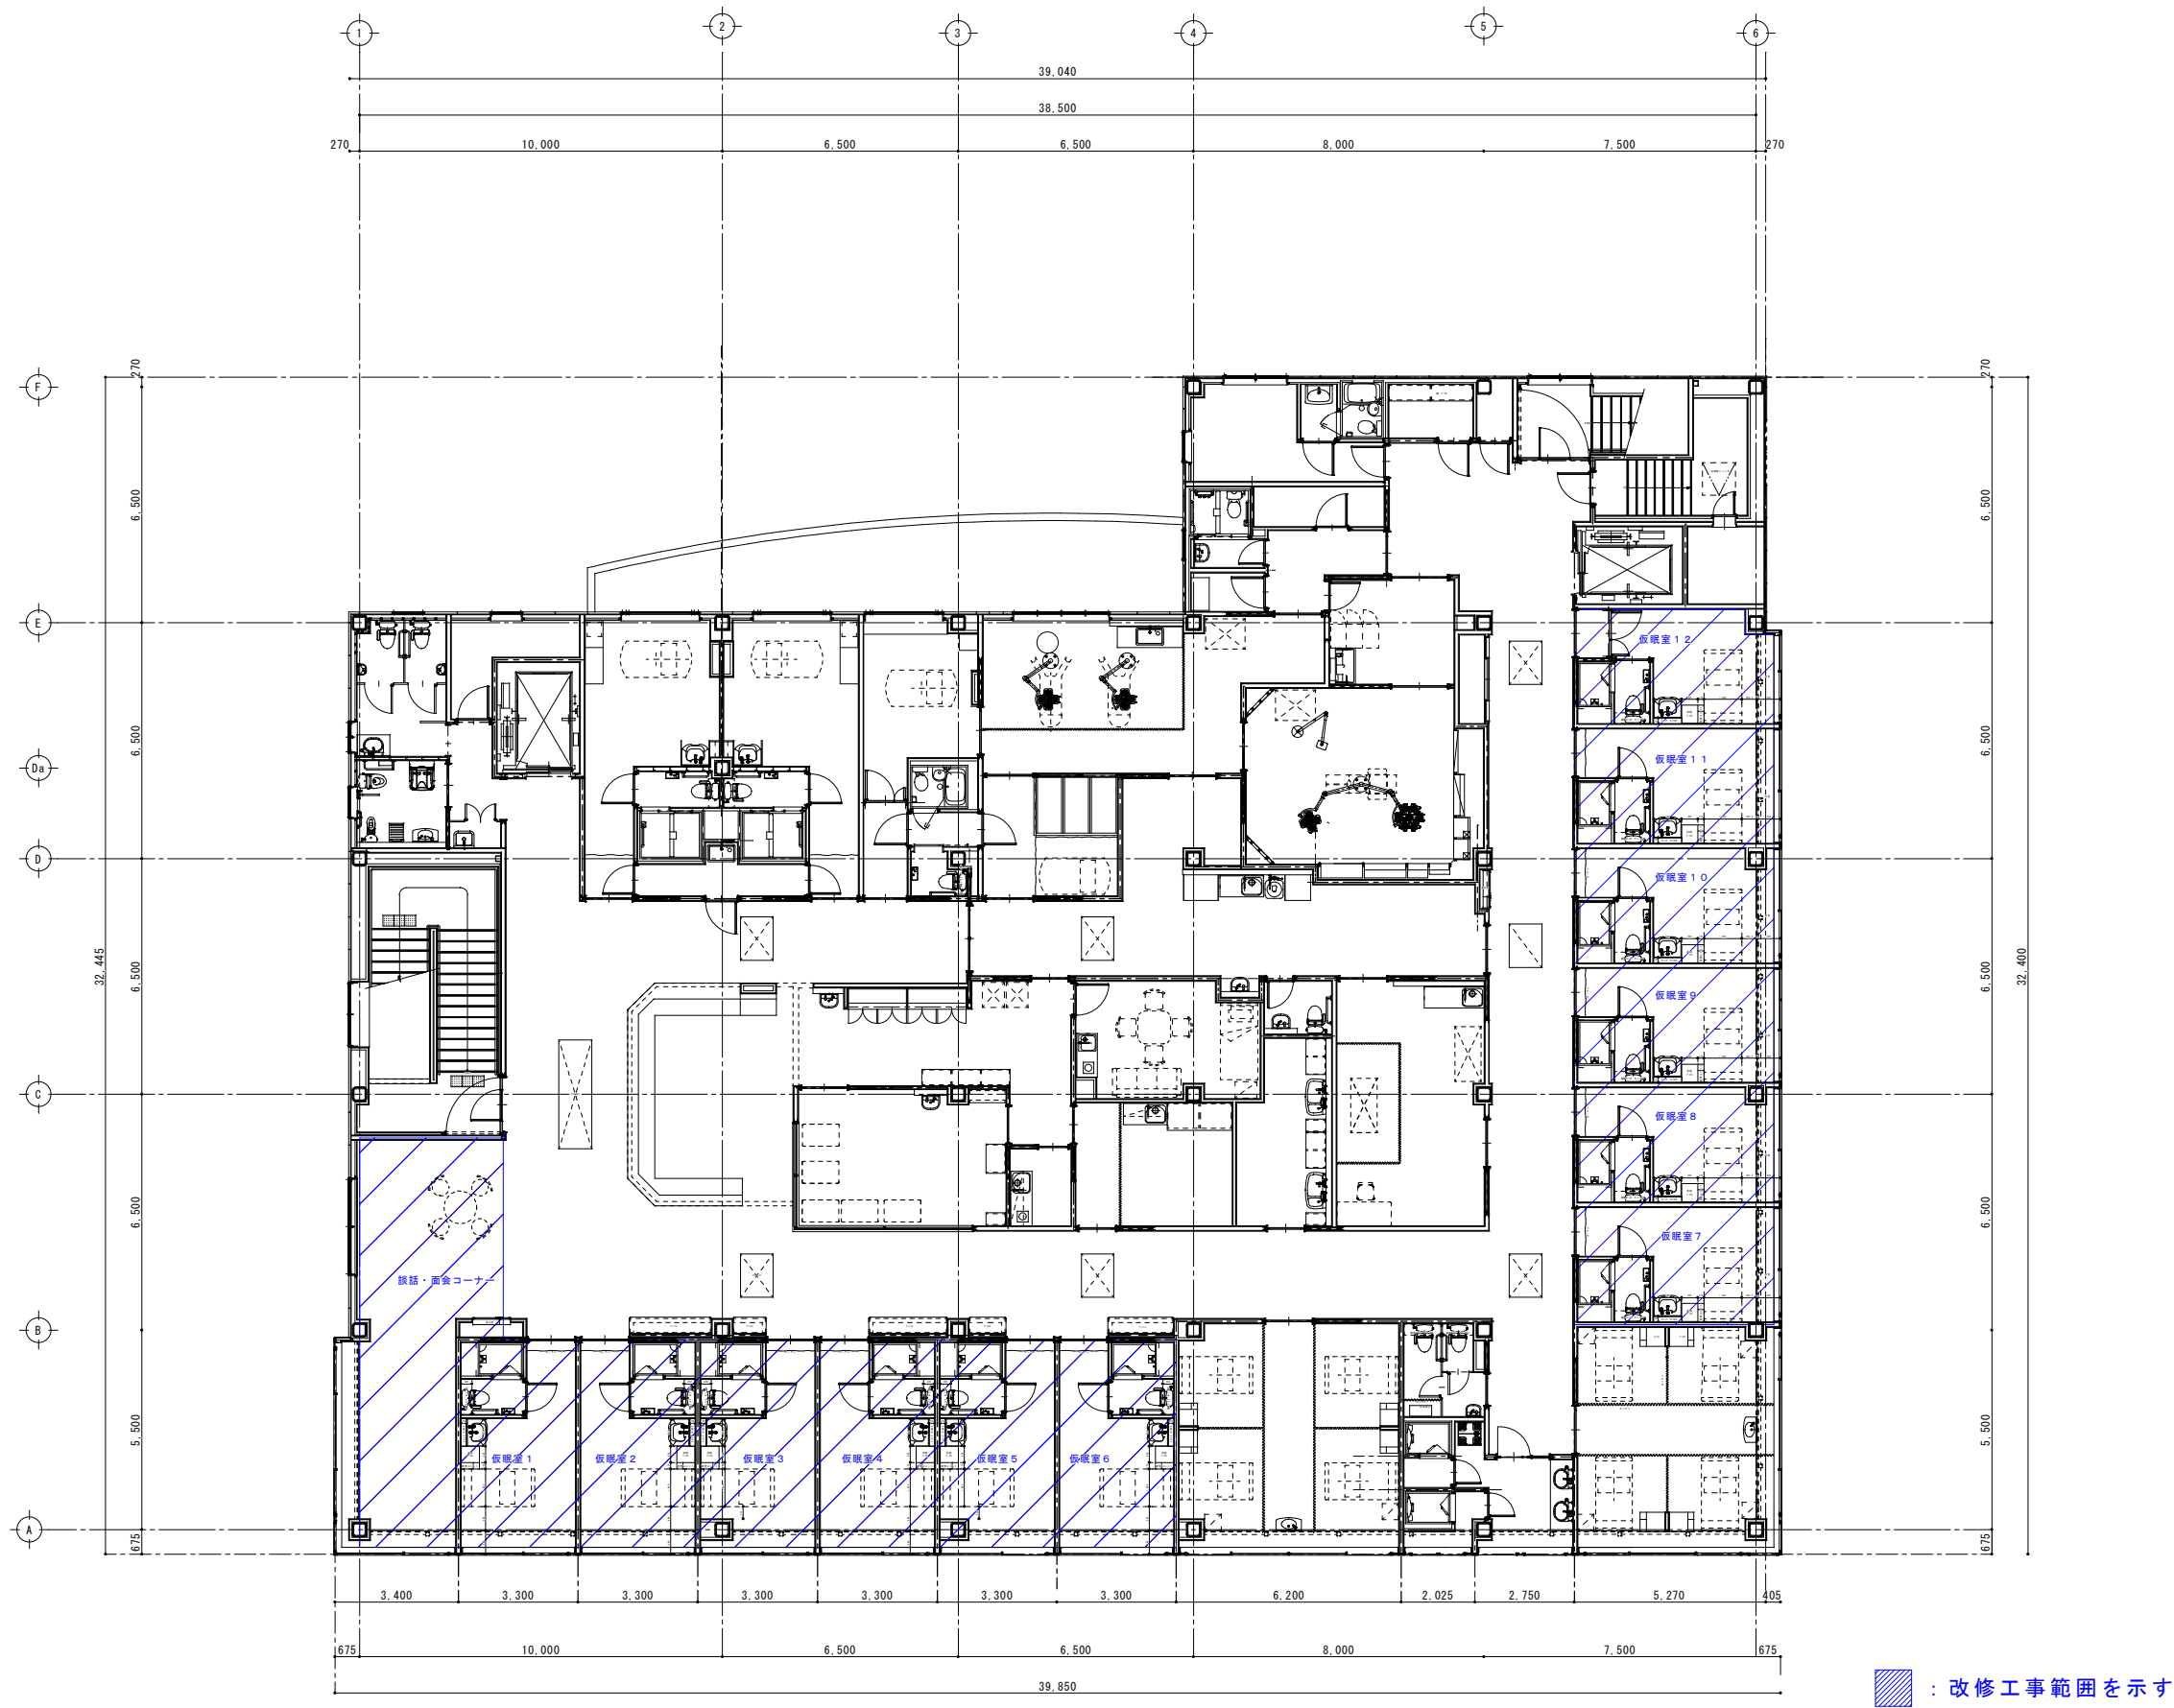

3 階 平 面 図 SC1/200



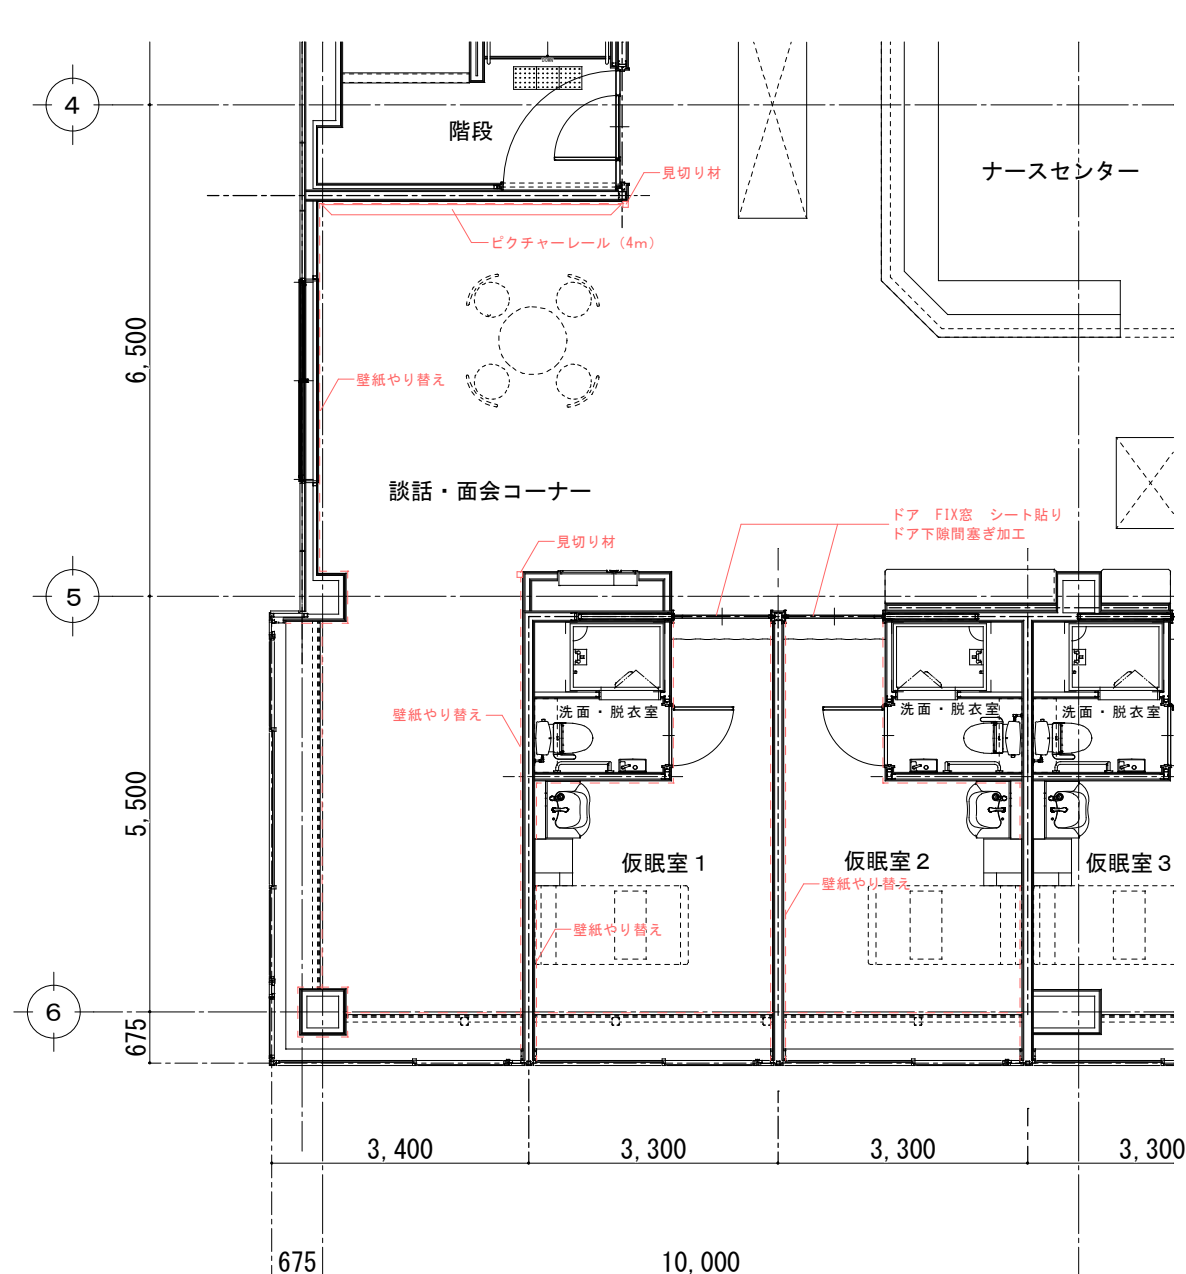

3階平面詳細図 SC1/100


■■ 建築工事概要 ■■

■ 談話・面会ルーム



壁紙やり替え
ピクチャーレール追加

■ 仮眠室（1～12）

壁紙やり替え（仮眠室12を除く）
出入口ドア FIX窓 シート貼り
出入口ドア下隙間塞ぎ加工工事

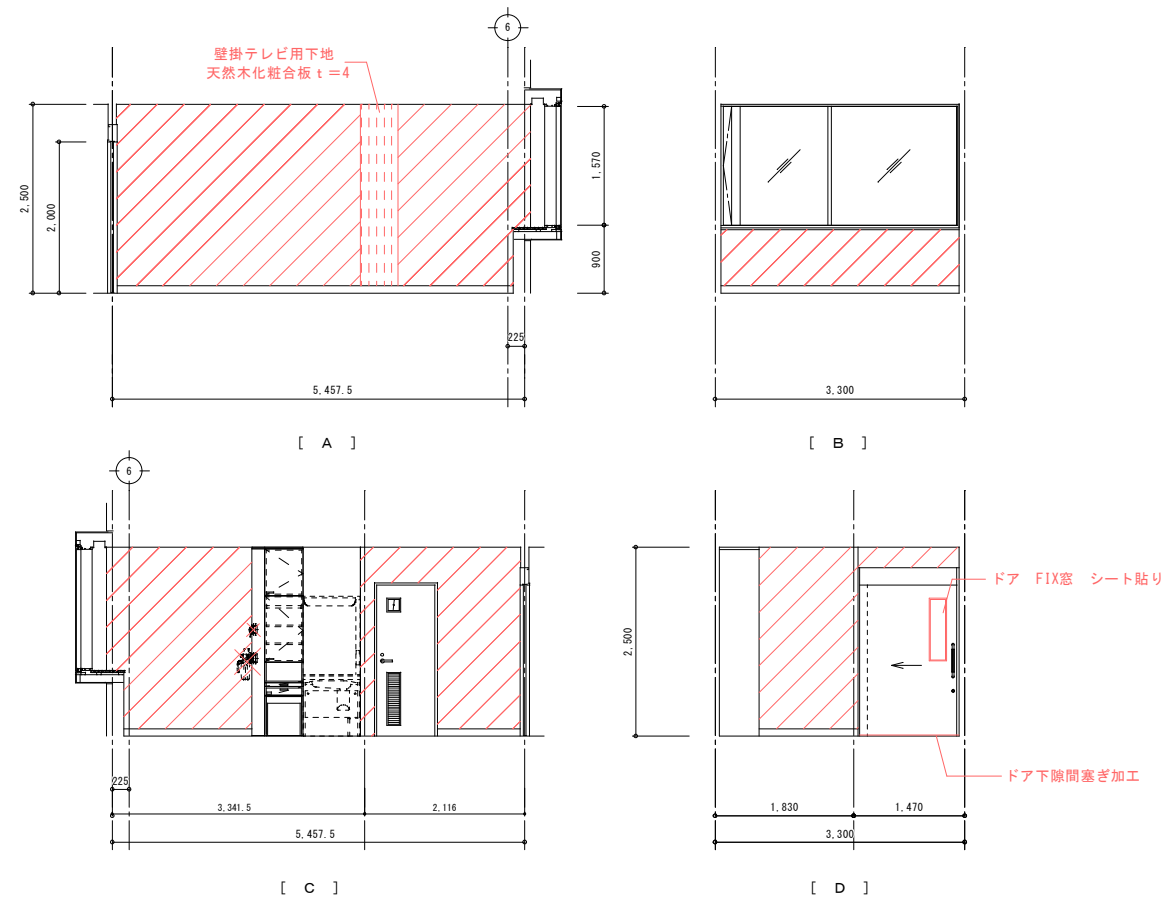


3階 仮眠室 展開図 SC 1/100

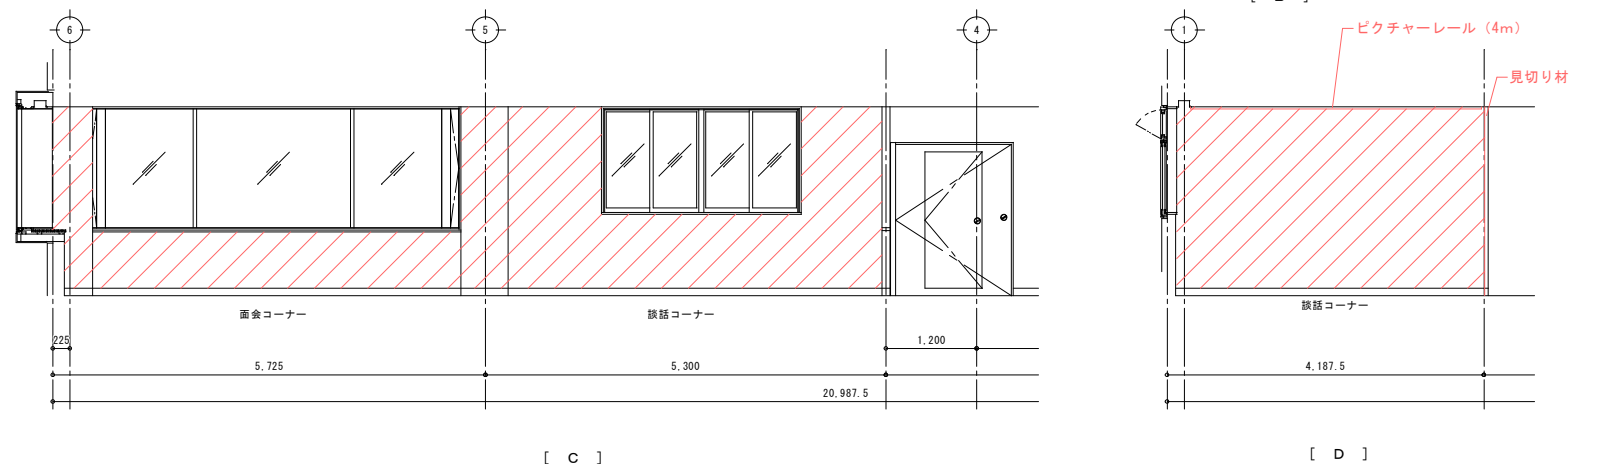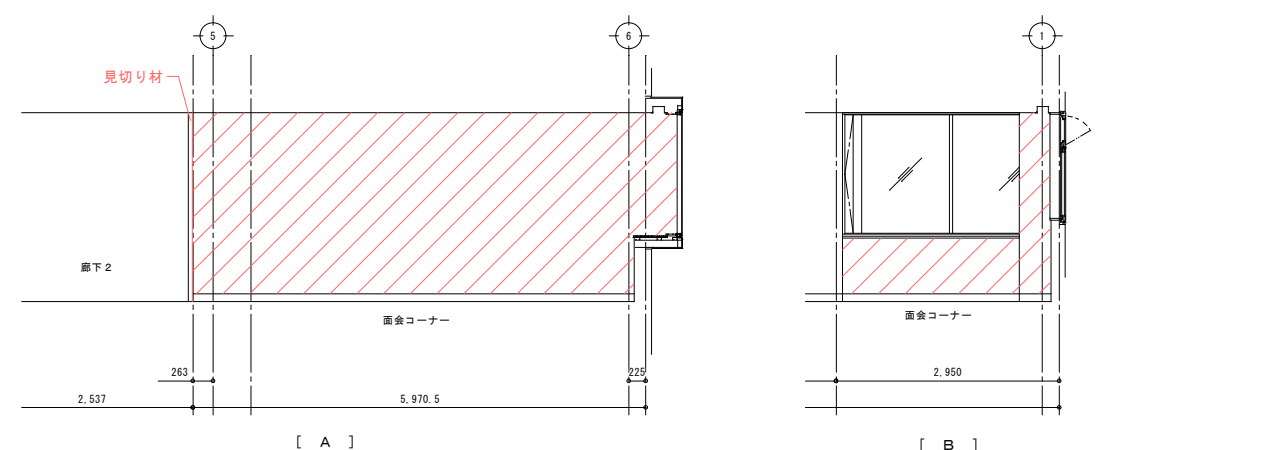

3階 談話・面会コーナー 展開図 SC 1/100

■ : 壁紙やり替え範囲を示す



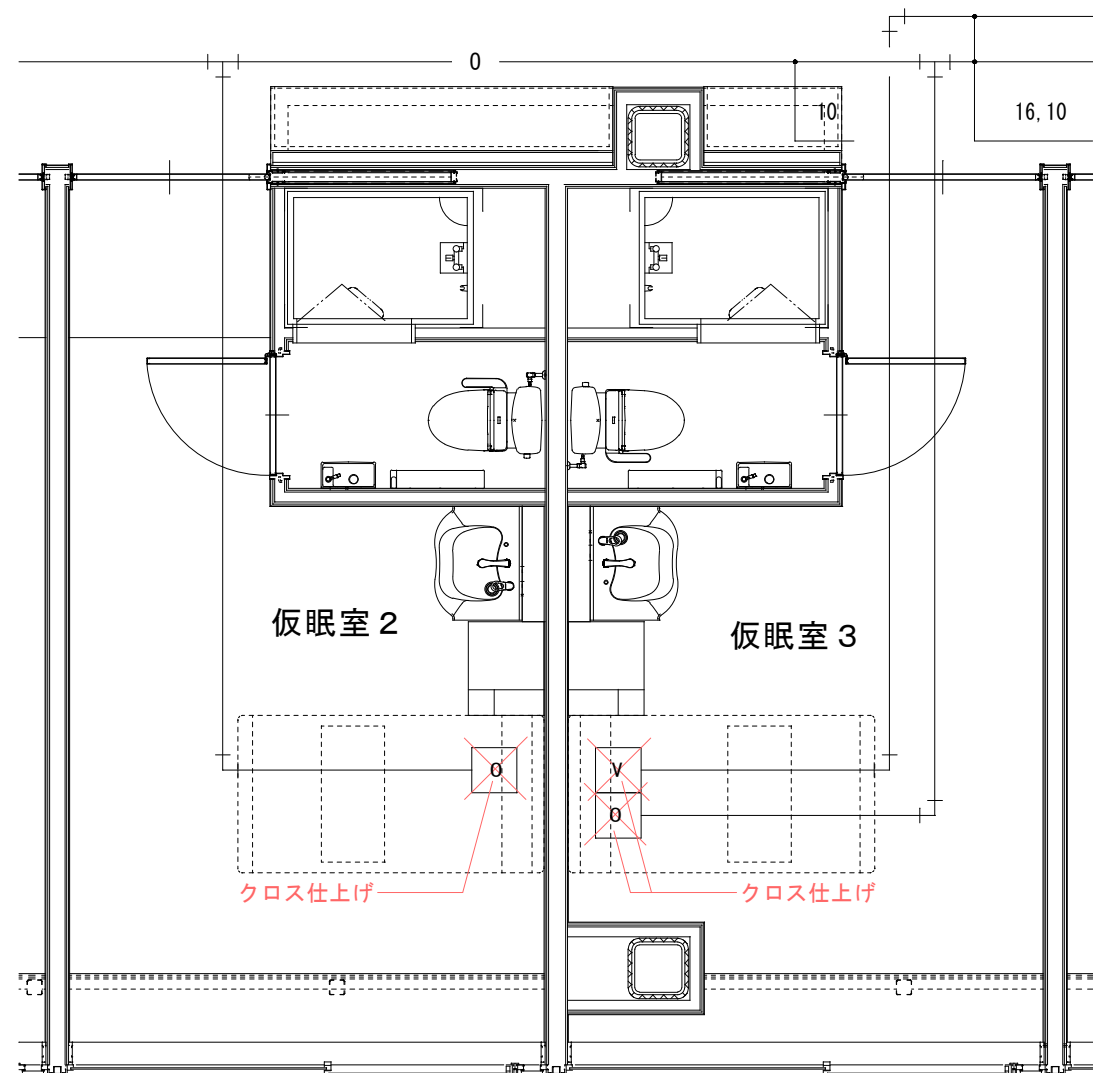


3階 平面詳細図 S:1/50

■ ■ 医療ガス工事概要 ■ ■

■ 仮眠室 (1 ~ 12)

既存医療ガス関係撤去


既存医療ガス関係 穴埋め クロス仕上

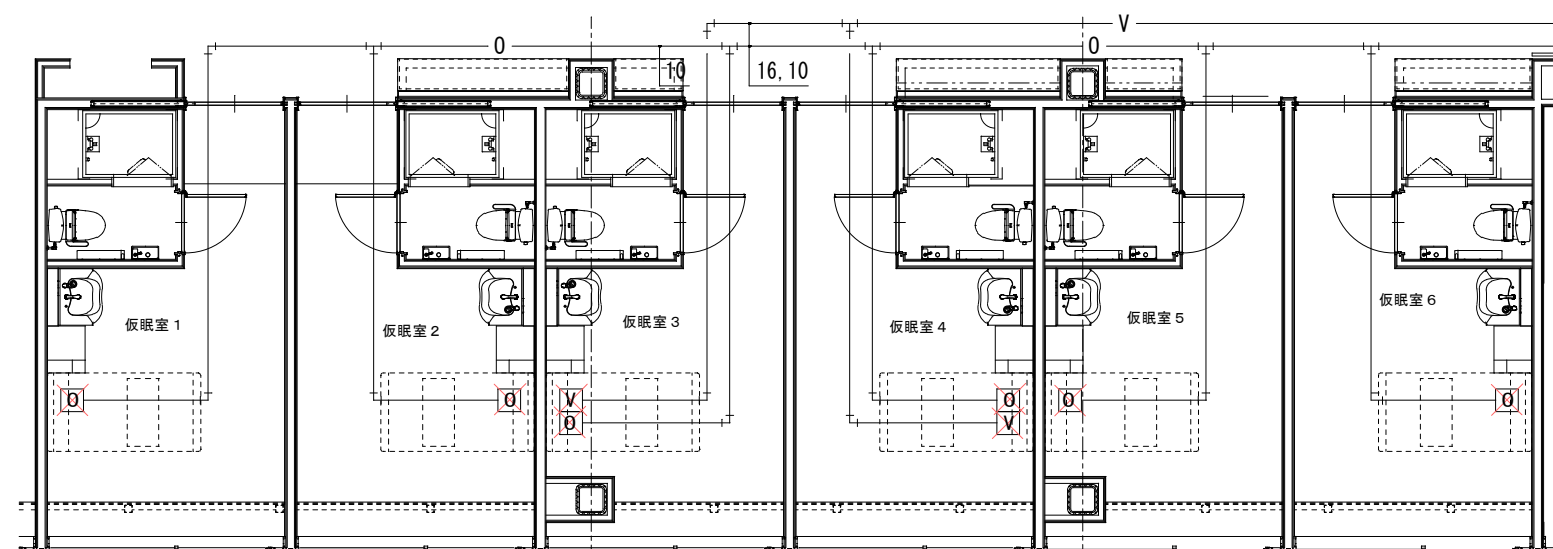

2

3

3階 平面図 S:1/100

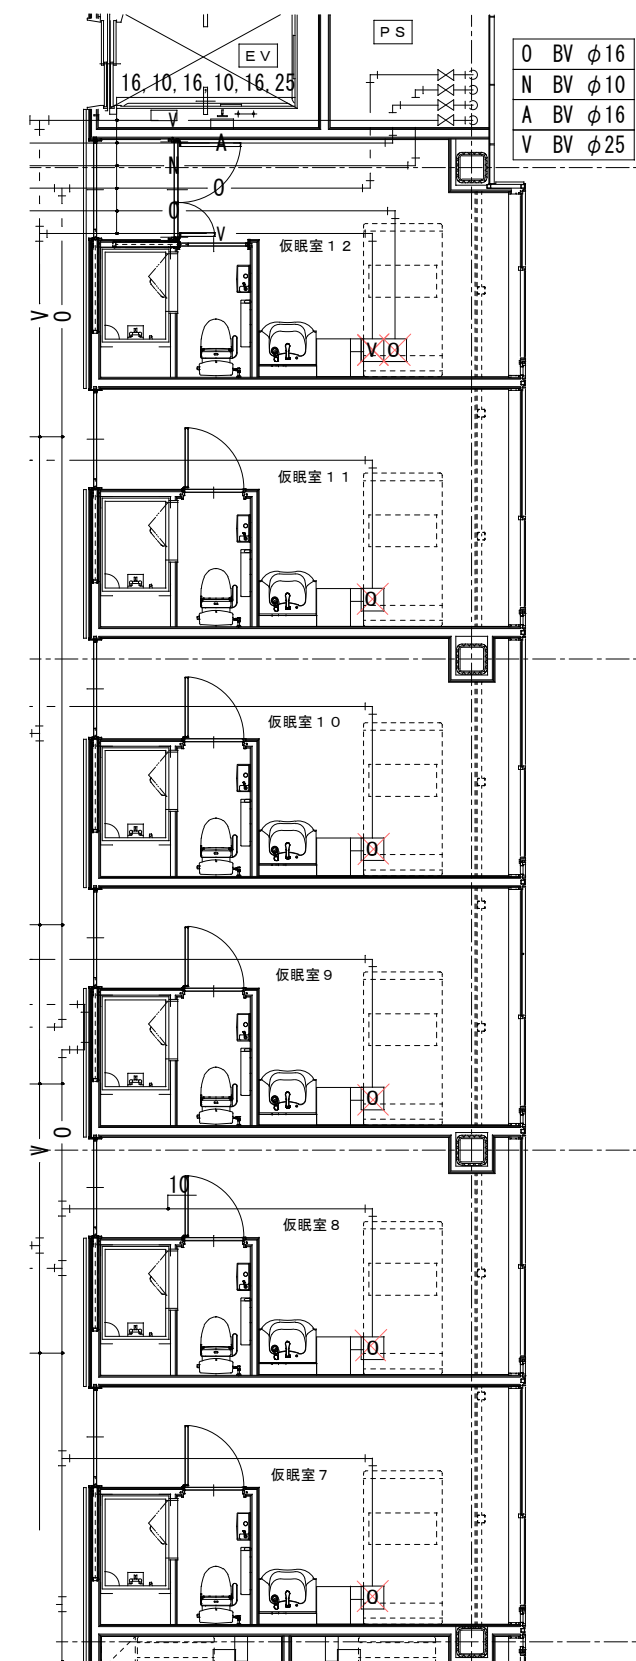

E

Da


D

C

B




旧市立産婦人科病院施設電気設備工事 特記仕様書			項 目	特 記 事 項	項 目	特 記 事 項
Ⅰ 工事概要			③ 化学物質を発生する建築材料等	本工事の建物内部に使用する建築材料等は、設計図書に規定する所要の品質及び性能を有するものとし、次の(1)から(5)を満たすものとする。 (1) 合板、木質系フローリング、構造用パネル、集成材、単板厚材材、MDF、パーティクルボード、その他の木質建材、ユリア樹脂板、仕上塗材及び壁紙は、ホルムアルデヒドを放散しないか、放散が極めて少ないものとする。 (2) 保温材、緩衝材、断熱材はホルムアルデヒド及びスチレンを放散しないか、放散が極めて少ないものとする。 (3) 接着剤はフタル酸ジ-n-ブチル及びフタル酸ジ-2-エチルヘキシルを含有しない難揮発性の可塑剤を使用し、ホルムアルデヒド、トルエン、キシレン、エチルベンゼンを放散しないか、放散が極めて少ないものとする。 (4) 塗料はホルムアルデヒド、トルエン、キシレン、エチルベンゼンを放散しないか、放散が極めて少ないものとする。 (5) 上記(1)、(3)及び(4)の建築材料等を使用して作られた家具、書架、実験台、その他の什器等は、ホルムアルデヒドを放散しないか、放散が極めて少ないものとする。 なお、ホルムアルデヒドを放散しないものとは放散量が規制対象外のものも、ホルムアルデヒドの放散が極めて少ないものとは放散量が第三種のものを用い、原則として規制対象外のものを使用するものとする。ただし、該当する材料等がない場合は、第三種のものを使用するものとする。 また、「ホルムアルデヒドの放散量」は、次のとおりとする。	20. 防火区画等の貫通処理	電線等が防火区画又は防火上主要な間仕切りを貫通する場合、その施工状況について貫通箇所両面から写真撮影し、工事写真として提出する。 (1) EM-EEFは紫外線による劣化を抑止する性能を持たせ、「タインガイセン EM-EEF」と表記されたものを使用する。 (2) EM-UTP は JIS X 5150「構内情報配線システム」に準じ、絶縁材料及びシースにJIS規格によるEMケーブルの耐熱性バリエーションを用いたものを使用する。 埋込分電盤からの上り予備配管は、予備の配線用遮断器4極以下の場合は(25)を1本、5個以上の場合は(25)を2本、天井まで立上げる。 長さ1m以上の入線しない電線管には、1.2mm以上のビニル被覆鉄線管を挿入する。 下配の露出配管は塗装を行う。 ・ 屋外 ・ 屋内（機械室）
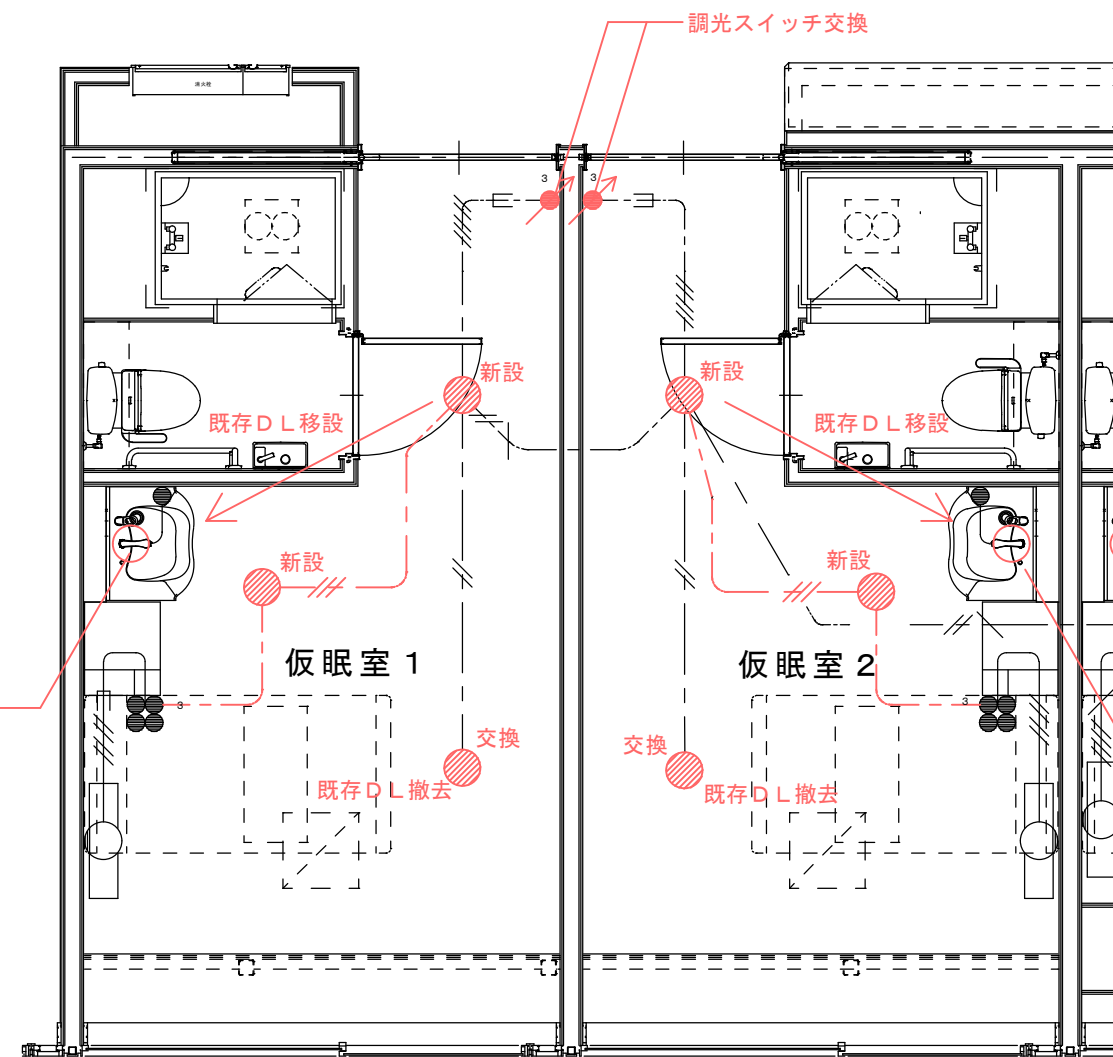



3階 平面詳細図 S : 1 / 50

- ■ 電 灯 設 備 工 事 概 要 ■ ■
- 仮眠室 (1 ~ 12)
 - 既存D.L.交換 (1 台移設)
 - D.L. 1 台新設
 - 調光スイッチ交換
 - D.L. 撤去 (計 2 台)

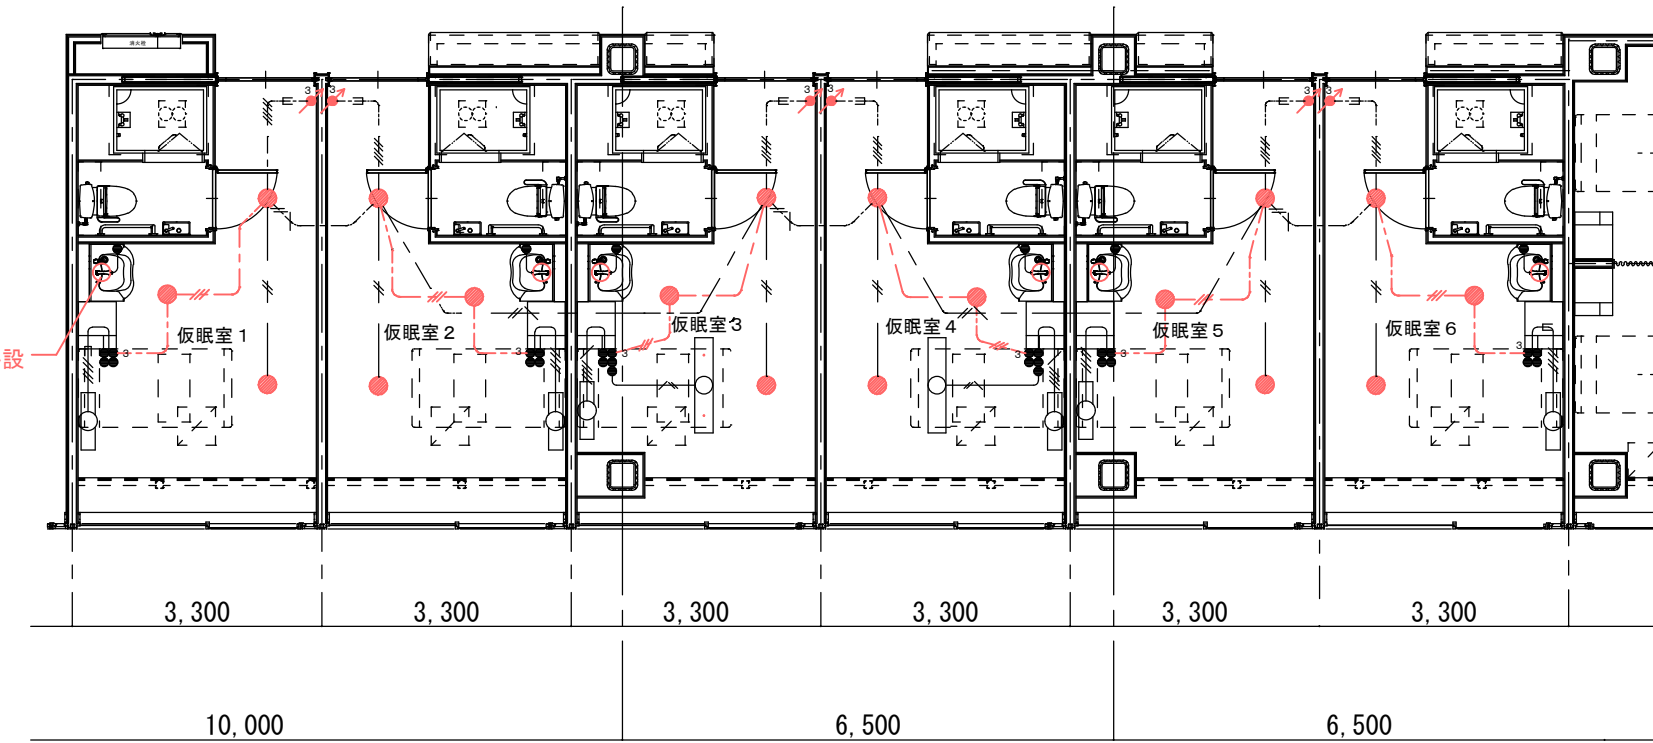


3階 平面図 S : 1 / 100

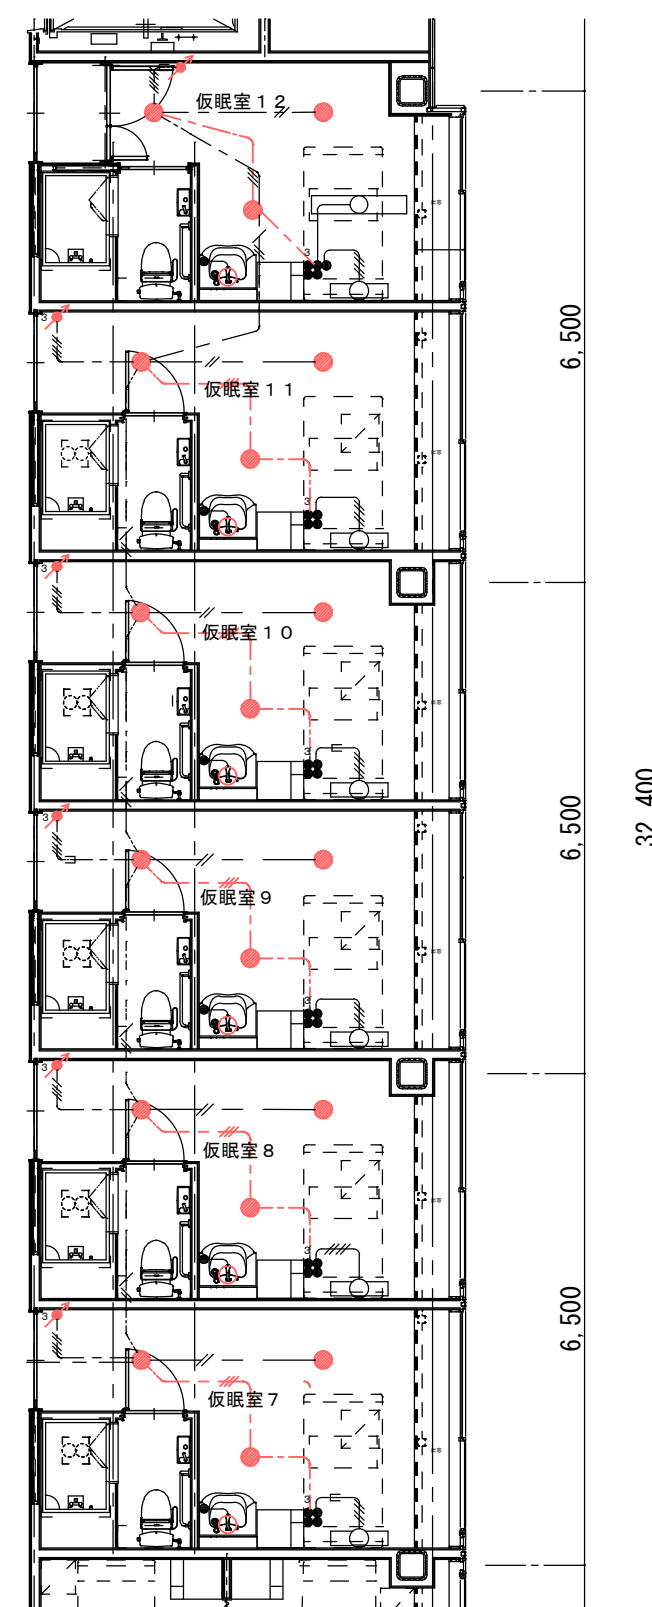

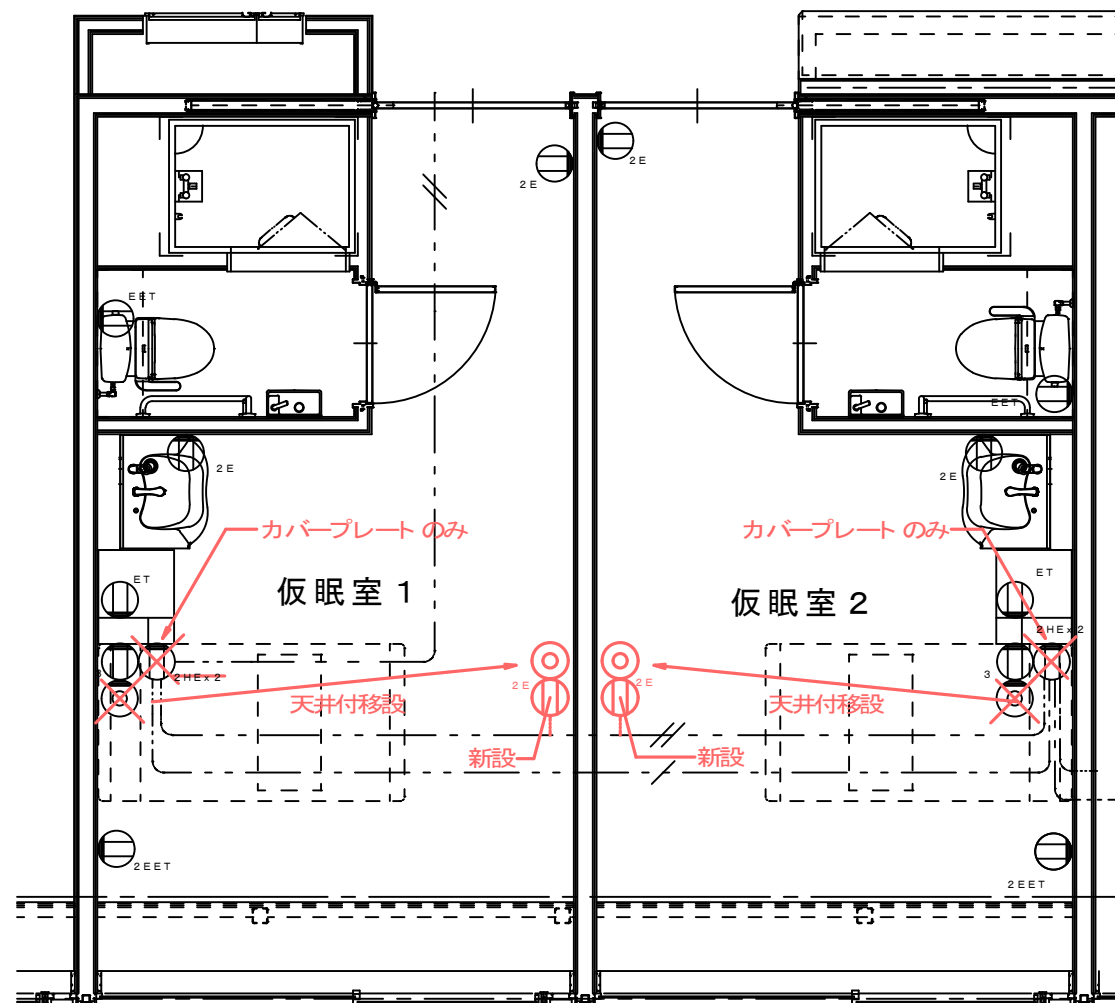

3階 平面詳細図 S: 1/50

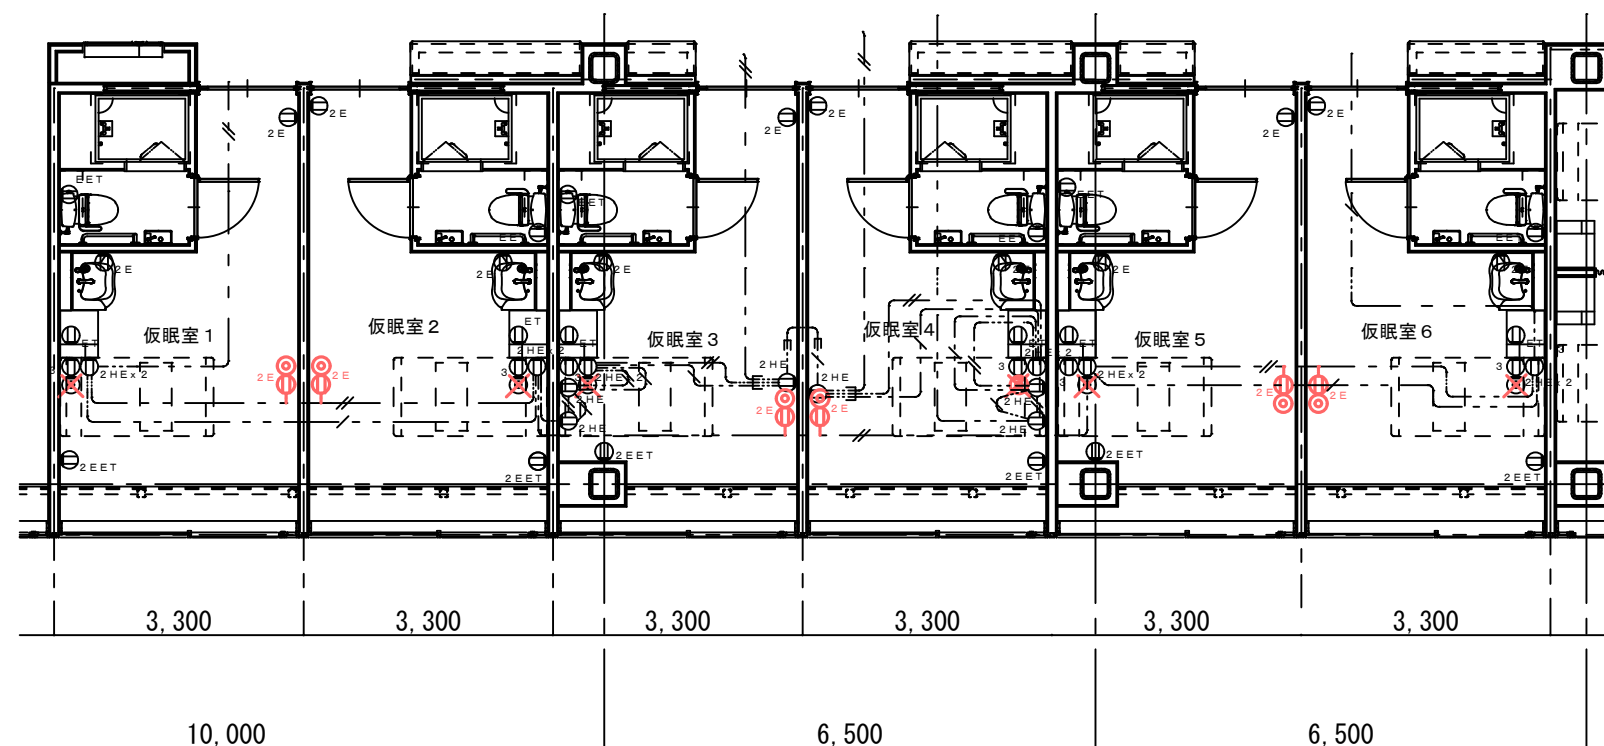

3階 平面図 S: 1/100

■■ コンセント・TV配線工事概要 ■■

■ 仮眠室 (1 ~ 12)

医用コンセントをカバープレートのみ

コンセント新設 (天井付)

TVコンセント移設

