


上田市立小学校 L E D 照明器具賃貸借（第 2 期）

図面No.	図面名	スケール
1	清明小学校（配置図・平面図・既存照明器具表）	1/2, 000 1/800
2	清明小学校（平面図・展開図・既存照明器具表）	1/800 1/500
3	東小学校（配置図・平面図・既存照明器具表）	1/2, 000 1/800
4	東小学校（平面図・矩計図・既存照明器具表）	1/800 1/500
5	城下小学校（配置図・平面図・矩計図・既存照明器具表）	1/2, 000 1/800 1/500
6	城下小学校（平面図・断面図・既存照明器具表）	1/800 1/500
7	城下小学校（平面図・断面図・既存照明器具表）	1/800 1/500
8	神科小学校（配置図・平面図・既存照明器具表）	1/2, 000 1/800
9	神科小学校（平面図・既存照明器具表）	1/800
1 0	神科小学校（平面図・展開図・既存照明器具表）	1/800 1/500
1 1	東塩田小学校（配置図・平面図・展開図・既存照明器具表）	1/2, 000 1/800 1/500
1 2	東塩田小学校（平面図・展開図・矩計図・既存照明器具表）	1/800 1/500
1 3	中塩田小学校（配置図・平面図・既存照明器具表）	1/2, 000 1/800
1 4	中塩田小学校（平面図・展開図・既存照明器具表）	1/800 1/500
1 5	中塩田小学校（平面図・既存照明器具表）	1/800
1 6	浦里小学校（配置図・平面図・既存照明器具表）	1/2, 000 1/800
1 7	浦里小学校（平面図・矩計図・既存照明器具表）	1/800 1/500
1 8	川西小学校（配置図・平面図・既存照明器具表）	1/2, 000 1/800
1 9	川西小学校（平面図・展開図・既存照明器具表）	1/800 1/500
2 0	長小学校（配置図・平面図・既存照明器具表）	1/2, 000 1/800
2 1	長小学校（平面図・断面図・既存照明器具表）	1/800 1/500
2 2	傍陽小学校（配置図・平面図・矩計図・既存照明器具表）	1/2, 000 1/800 1/500
2 3	傍陽小学校（平面図・矩計図・既存照明器具表）	1/2, 000 1/800 1/500
2 4	本原小学校（配置図・平面図・断面図・既存照明器具表）	1/2, 000 1/800 1/500

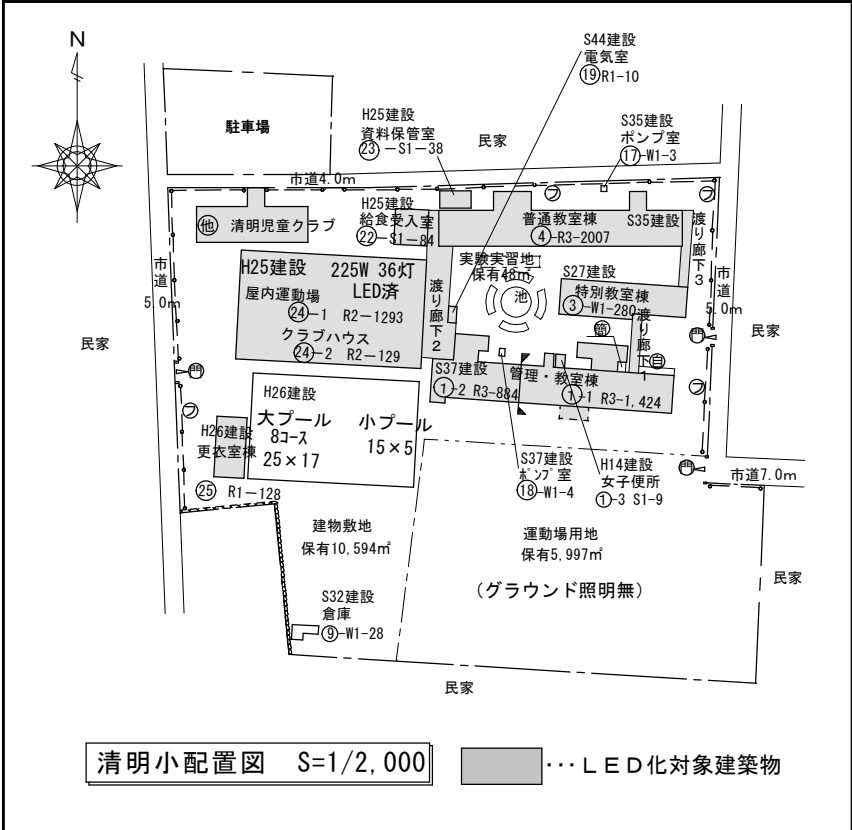




外部	設置場所	品名	台数 (台)	ランプ数 (本)	点灯日数 (日/年)	点灯時間 (h/日)
	通路	20Wダウンライト100φ	4	4	50	1
	女子便所	20Wダウンライト100φ	3	3	50	1
		20Wポーチ灯	1	1	50	1
	女子更衣室	40W逆富士 (防水)	3	3	50	1
		20W逆富士	1	1	50	1
	男子便所	20Wダウンライト100φ	3	3	50	1
		20Wポーチ灯	1	1	50	1
	男子更衣室	40W逆富士 (防水)	2	2	50	1
		20W逆富士	1	1	50	1
	機械室	40W逆富士 (防水)	2	2	50	1
	倉庫	40W逆富士	2	2	50	1
	監視室	40W逆富士	1	1	50	1
	更衣室棟壁面	20Wポーチ灯	2	2	50	1

25 更衣室棟



外部	設置場所	品名	台数 (台)	ランプ数 (本)	点灯日数 (日/年)	点灯時間 (h/日)
	給食受入室	40W逆富士×2	6	12	210	3
		壁面 20Wポーチ灯	1	1	210	4
	資料保管室	40W逆富士×2	6	12	210	2

22 給食受入室

23 資料保管室

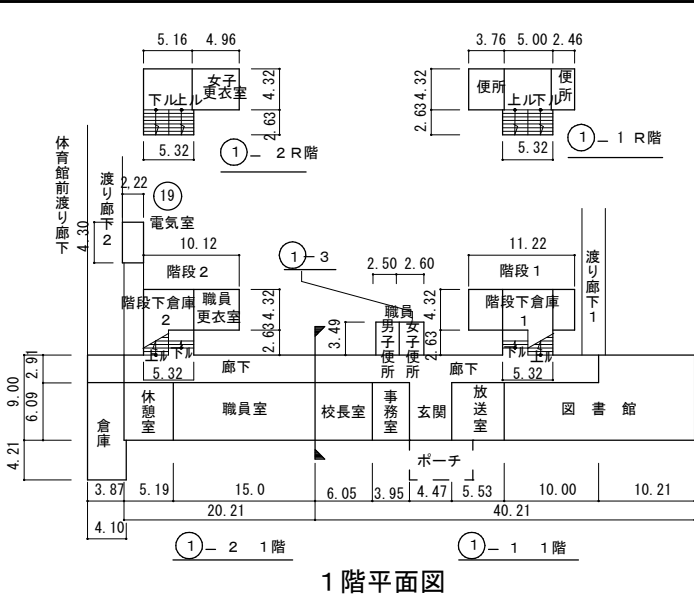


1 F	設置場所	品名	台数 (台)	ランプ数 (本)	点灯日数 (日/年)	点灯時間 (h/日)
	図書室	40W吊下げ×2	17	34	210	4
	放送室	40W逆富士	2	2	210	2
		40W逆富士×2	2	4	210	2
	階段下倉庫1	40W逆富士	1	1	210	1
		60W電球	2	2	210	1
		60W電球	1	1	210	1
	男子便所	40W逆富士	1	1	210	4
	女子便所	40W逆富士	1	1	210	4
	玄関	30W□350埋込ｽｸｲｯﾌﾞ×2	1	2	210	4
		20W防犯灯	1	1	210	4
	玄関ポーチ	260Wポーチ灯	1	1	300	4
	職員女子便所	40W逆富士	1	1	210	4
	職員男子便所	40W逆富士	1	1	210	4
	事務室	40W吊下げ×2	2	4	210	10
	校長室	40W吊下げ×2	5	10	210	8
		40W吊下げ	1	1	210	8
		20W手元灯	1	1	210	8
	職員室	40W吊下げ×2	12	24	210	12
	休憩室	40W吊下げ	2	2	210	2
	階段下倉庫2 (職員更衣室共)	60W電球	2	2	210	1
		60W電球	1	1	210	1
	渡り廊下1 (図書館前)	100W電球	1	1	210	4
		20W防犯灯	1	1	210	4
	倉庫	40W逆富士×2	3	6	210	1
	廊下	40W吊下げ	3	3	210	8
		40W逆富士	5	5	210	8
	階段1	40W吊下げ	1	1	210	8
	階段2	40W吊下げ	1	1	210	8
	渡り廊下2 (職員室横)	20W逆富士×2	3	6	210	4
		10Wトラフ	1	1	210	4
	電気室	40W吊下げ×2	1	2	210	1
	外倉庫	40W吊下げ	1	1	210	1

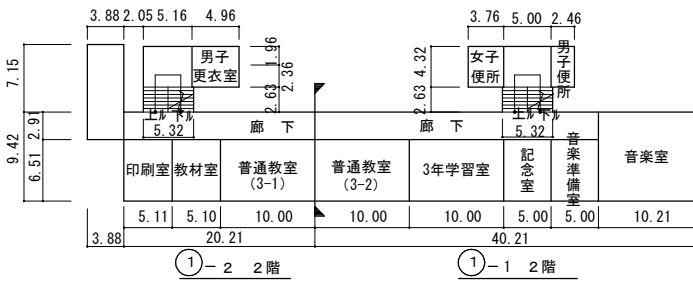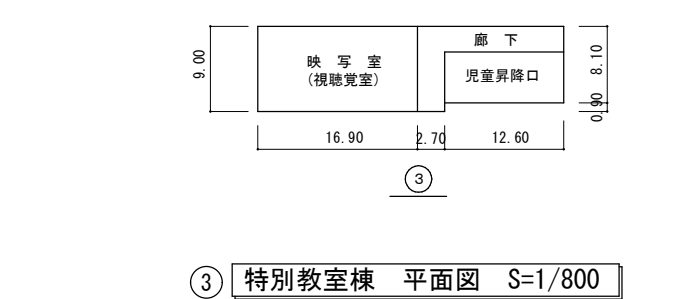

① 管理・教室棟 平面図 S=1/800 (第一校舎)


2 F	設置場所	品名	台数 (台)	ランプ数 (本)	点灯日数 (日/年)	点灯時間 (h/日)
	音楽室	40W吊下げ×2	9	18	210	4
		40W吊下げ	1	1	210	4
		40W吊下げ黒板灯	1	1	210	4
	音楽準備室	40W吊下げ×2	4	8	210	2
	記念室	40W吊下げ×2	4	8	210	2
	階段1	40W吊下げ	1	1	210	8
	男子便所	40W逆富士	1	1	210	4
	女子便所	40W逆富士	1	1	210	4
	3年学習室	40W吊下げ×2	9	18	210	8
		40W吊下げ	1	1	210	8
		40W吊下げ黒板灯	2	2	210	8
	普通教室 (3-2)	40W吊下げ×2	8	16	210	8
		40W吊下げ (防水)	1	2	210	8
		40W吊下げ	1	1	210	8
		40W吊下げ黒板灯	2	2	210	8
	普通教室 (3-1)	40W吊下げ×2	8	16	210	8
		40W吊下げ (防水)	1	2	210	8
		40W吊下げ	1	1	210	8
		40W吊下げ黒板灯	2	2	210	8
	教材室	40W吊下げ×2	8	16	210	2
	印刷室	40W吊下げ×2	8	16	210	2
	階段2	40W吊下げ	1	1	210	8
	男子職員更衣室	20W逆富士	1	1	210	2
		40W逆富士	2	2	210	2
	廊下	40W逆富士	3	3	210	8

設置場所	品名	台数 (台)	ランプ数 (本)	点灯日数 (日/年)	点灯時間 (h/日)
児童昇降口	40W逆富士×2	3	6	210	4
	40W吊下げ×2	4	8	210	4
映写室(視聴覚室)	40W逆富士×2	15	30	210	4
	40W逆富士	1	1	210	4
廊下	100W電球	3	3	210	8

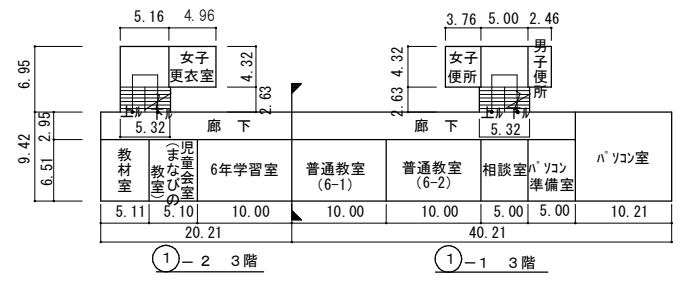


① 管理・教室棟 平面図 S=1/800 (第一校舎)


3 F	設置場所	品名	台数 (台)	ランプ数 (本)	点灯日数 (日/年)	点灯時間 (h/日)
	バスコン室	40W埋込×3	16	48	210	4
		40W埋込黒板灯	2	2	210	4
	バスコン準備室	40W埋込×2	6	12	210	2
	相談室	40W吊下げ×2	4	8	210	2
	階段1	40W吊下げ	1	1	210	8
	男子便所	40W逆富士	1	1	210	4
	女子便所	40W逆富士	1	1	210	4
	普通教室 (6-2)	40W吊下げ×2	8	16	210	8
		40W吊下げ×2 (防水)	1	2	210	8
		40W吊下げ	1	1	210	8
	普通教室 (6-1)	40W吊下げ×2	8	16	210	8
		40W吊下げ×2 (防水)	1	2	210	8
		40W吊下げ	1	1	210	8
		40W吊下げ黒板灯	2	2	210	8
	6年学習室	40W吊下げ×2	9	18	210	4
		40W吊下げ	1	1	210	4
		40W吊下げ黒板灯	2	2	210	4
	児童会室	40W吊下げ×2	4	8	210	4
	教材室	40W吊下げ×2	8	16	210	2
	階段2	40W吊下げ	1	1	210	8
	男子更衣室	40W逆富士	2	2	210	2
	女子更衣室	40W逆富士	2	2	210	2
	廊下	40W逆富士	3	3	210	8
		40W埋込	1	1	210	8
塔屋	観測室	40W笠トラフ	1	1	210	1

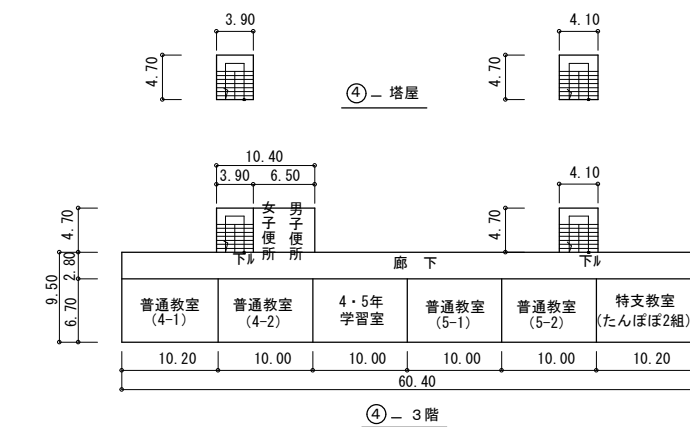



3 F	設置場所	品名	台数 (台)	ランプ数 (本)	点灯日数 (日/年)	点灯時間 (h/日)
	特支教室 (たんぽぽ2組)	40W吊下げ×2	8	16	210	8
	普通教室 (5-2)	40W吊下げ×2	6	12	210	8
		40W吊下げ黒板灯	2	2	210	8
	普通教室 (5-1)	40W吊下げ×2	6	12	210	8
		40W吊下げ黒板灯	2	2	210	8
	4・5年学習室	40W吊下げ×2	6	12	210	4
		40W吊下げ黒板灯	2	2	210	4
	普通教室 (4-2)	40W吊下げ×2	6	12	210	8
		40W吊下げ黒板灯	2	2	210	8
	普通教室 (4-1)	40W吊下げ×2	6	12	210	8
		40W吊下げ黒板灯	2	2	210	8
	便所 (男女共)	20W逆富士×2	3	6	210	4
		40W逆富士	2	2	210	4
	廊下	40W壁面トラフ	4	4	210	8

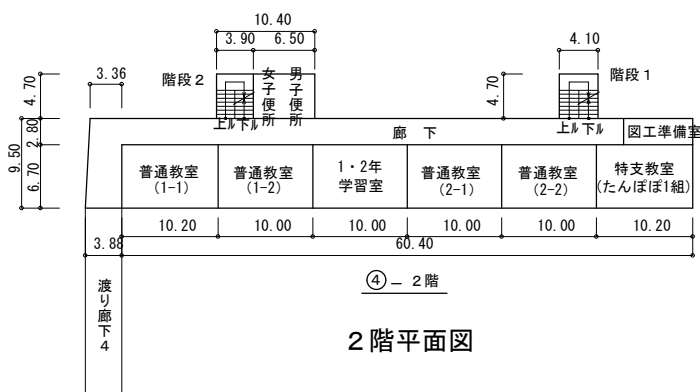


2 F	設置場所	品名	台数 (台)	ランプ数 (本)	点灯日数 (日/年)	点灯時間 (h/日)
	特教室 (たなぼ1組)	40W吊下げ×2	6	12	210	8
		40W吊下げ黒板灯	2	2	210	8
	図工準備室	照明無				
	階段1	20Wブラケット	1	1	210	8
	普通教室 (2-2)	40W吊下げ×2	6	12	210	8
		40W吊下げ黒板灯	2	2	210	8
	普通教室 (2-1)	40W吊下げ×2	6	12	210	8
		40W吊下げ黒板灯	2	2	210	8
	1・2年学習室	40W吊下げ×2	6	12	210	4
		40W吊下げ黒板灯	2	2	210	4
	普通教室 (1-2)	40W吊下げ×2	6	12	210	8
		40W吊下げ黒板灯	2	2	210	8
	普通教室 (1-1)	40W吊下げ×2	6	12	210	8
		40W吊下げ黒板灯	2	2	210	8
	渡り廊下4	60W電球	4	4	210	4
	階段2	20Wブラケット	1	1	210	8
	便所 (男女共)	20W逆富士×2	3	6	210	4
		40W逆富士	2	2	210	4
	廊下	40W壁面トラフ	4	4	210	8
		60W人感センサーライト	1	1	210	8

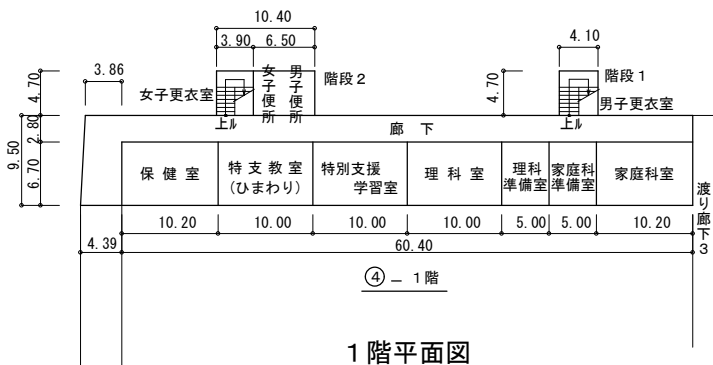

1 F	設置場所	品名	台数 (台)	ランプ数 (本)	点灯日数 (日/年)	点灯時間 (h/日)
	家庭科室	40W吊下げ×2	6	12	210	4
		40W吊下げ黒板灯	2	2	210	4
	家庭科準備室	40W吊下げ×2	4	8	210	2
	理科準備室	40W吊下げ×2	4	8	210	2
	理科室	40W吊下げ×2	6	12	210	4
		40W吊下げ黒板灯	2	2	210	4
	階段1	20Wブラケット	1	1	210	8
	男子更衣室	40W逆富士	1	1	210	2
	特別支援学習室	40W吊下げ×2	8	16	210	8
		40W吊下げ黒板灯	2	2	210	8
	特支教室 (ひまわり)	40W吊下げ×2	8	16	210	8
		40W吊下げ黒板灯	2	2	210	8
	保健室	40W吊下げ×2	8	16	210	8
	階段2	20Wブラケット	1	1	210	8
	便所 (男女共)	20W逆富士×2	4	8	210	4
		40W逆富士	2	2	210	4
		60Wポーチ灯	1	1	210	4
	女子更衣室	40W逆富士	1	1	210	2
	廊下	40W壁面トラフ	6	6	210	8
		60W人感センサーライト	1	1	210	8
	渡り廊下3	20Wダウンライト150φ	2	2	210	4

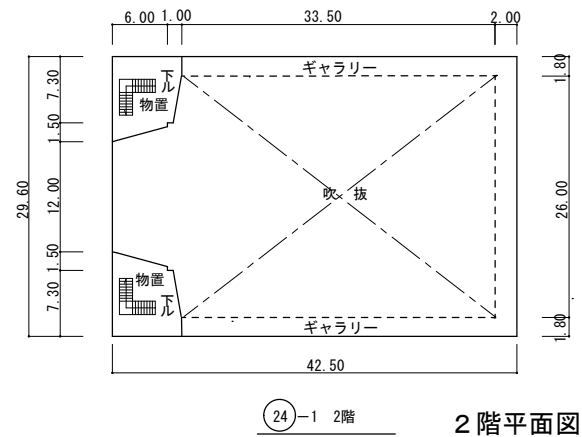
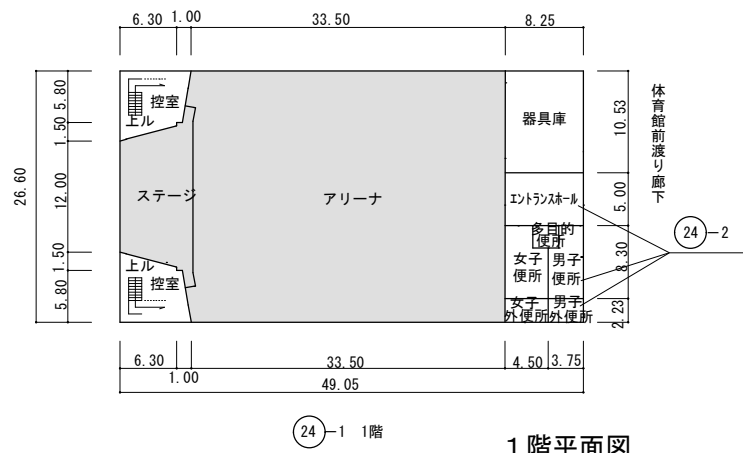


②④ 屋内運動場 平面図 S=1/800

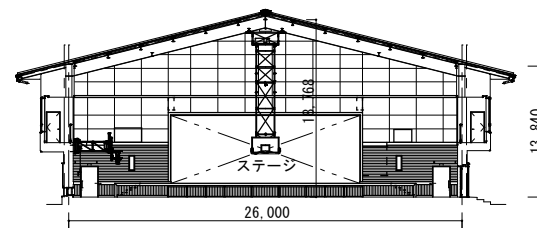

1 F	設置場所	品名	台数 (台)	ランプ数 (本)	点灯日数 (日/年)	点灯時間 (h/日)
	体育館前渡し廊下	20Wポーチ灯	2	2	2 1 0	4
	器具庫	40W逆富士	9	9	2 1 0	1
	エントランスホール	20W* ウェイト175φ 傾斜用	6	6	2 1 0	4
	女子便所	20Wダウンライト125φ	8	8	2 1 0	4
		20Wポーチ灯140φ	3	3	2 1 0	4
	多目的便所	20Wダウンライト125φ	2	2	2 1 0	4
		20Wポーチ灯140φ	1	1	2 1 0	4
	男子便所	20Wダウンライト125φ	8	8	2 1 0	4
		20Wポーチ灯140φ	3	3	2 1 0	4
	女子外便所	20Wダウンライト125φ	2	2	2 1 0	4
		20Wポーチ灯140φ	2	2	2 1 0	4
	男子外便所	20Wダウンライト125φ	2	2	2 1 0	4
		20Wポーチ灯140φ	1	1	2 1 0	4
	アリーナ	160W高天井照明	3 6	3 6	2 1 0	9
	控室	40W逆富士×2	3	6	2 1 0	2
	ステージ	160W高天井ダウンライト	7	7	2 1 0	2
	控室	40W逆富士×2	3	6	2 1 0	2
	体育館壁面	20Wポーチ灯	7	7	2 1 0	4
2 F	物置	40W逆富士×2	4	8	2 1 0	1
	物置	40W逆富士×2	4	8	2 1 0	1

2 F	物置	40W逆富士×2	4	8	2 1 0	1
	物置	40W逆富士×2	4	8	2 1 0	1

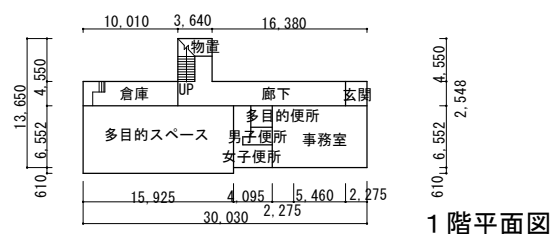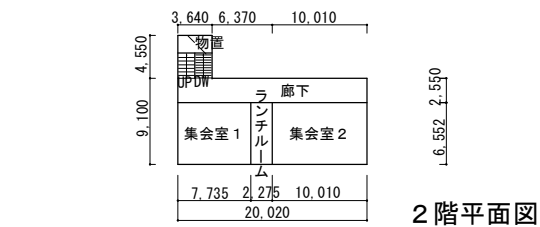

清明児童クラブ 平面図 S=1/800

1 F	設置場所	品名	台数 (台)	ランプ数 (本)	点灯日数 (日/年)	点灯時間 (h/日)
	事務室	40W逆富士×2	9	18	210	6
		40W直付黒板灯	2	2	210	6
	多目的便所	40W逆富士	1	1	210	6
		20Wブラケット	1	1	210	6
	男女便所	40W逆富士	3	3	210	6
	物置	20W逆富士	1	1	210	2
	多目的スペース	40W逆富士×2	12	24	210	6
		40W直付黒板灯	2	2	210	6
	倉庫	20W逆富士	2	2	210	2
	廊下	40W逆富士	3	3	210	6
	階段	20W逆富士	1	1	210	6
	2 F	物置	40W逆富士	1	1	210
集会室1		40W逆富士×2	8	16	210	5
		40W直付黒板灯	2	2	210	5
ランチルーム		40W逆富士×2	1	2	210	5
集会室2		40W逆富士×2	9	18	210	5
		40W直付黒板灯	2	2	210	5
廊下		40W逆富士	3	3	210	5
外部壁面		防犯灯LED	対象外			
		40Wポーチ灯	1	1	210	6

2 F	物置	40W逆富士	1	1	2 1 0	2
	集会室 1	40W逆富士×2	8	1 6	2 1 0	5
		40W直付黒板灯	2	2	2 1 0	5
	ランチルーム	40W逆富士×2	1	2	2 1 0	5
	集会室 2	40W逆富士×2	9	1 8	2 1 0	5
		40W直付黒板灯	2	2	2 1 0	5
	廊下	40W逆富士	3	3	2 1 0	5
	外部壁面	防犯灯 L E D	対象外			
		40Wポーチ灯	1	1	2 1 0	6



上田市教育委員会 教育施設整備室


図面作成	R7.3
------	------

事業名	上田市立小学校LED照明器具賃貸借（第2期）
図名	清明小学校（平面図・展開図・既存照明器具表）

图 名	清明小学校 (平面図・展開図・既存照明器具表)
-----	-------------------------

SCALE	
1/800	1/500


NO.	2
-----	---

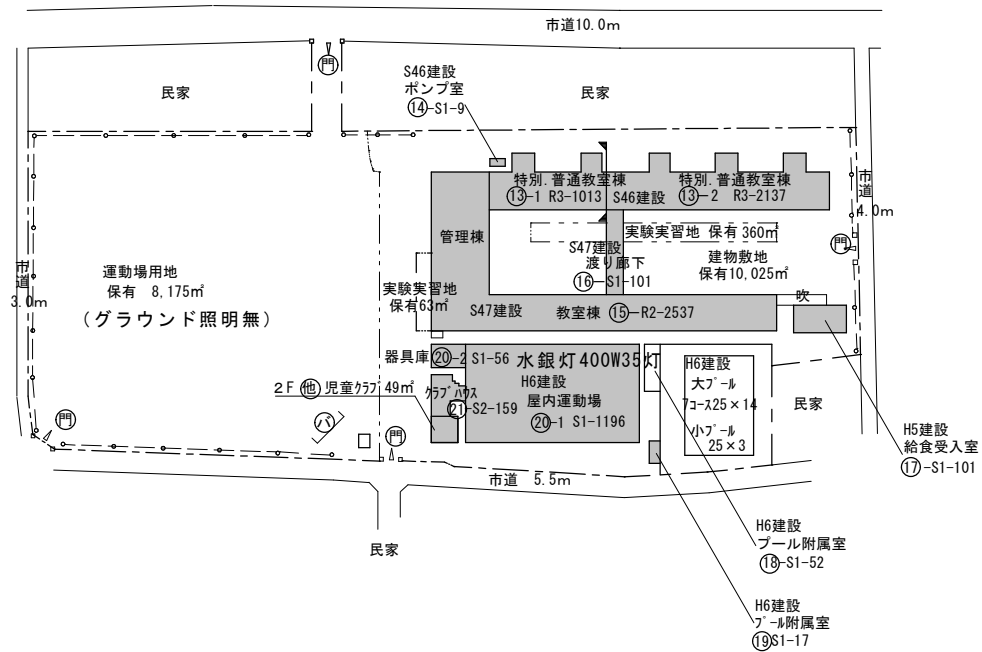

…LED化対象建築物

3.35
 2.66
 ポンプ室
 14





2.95
 器具庫
 機械室
 5.00
 2.95
 プール附属室 17㎡
 19

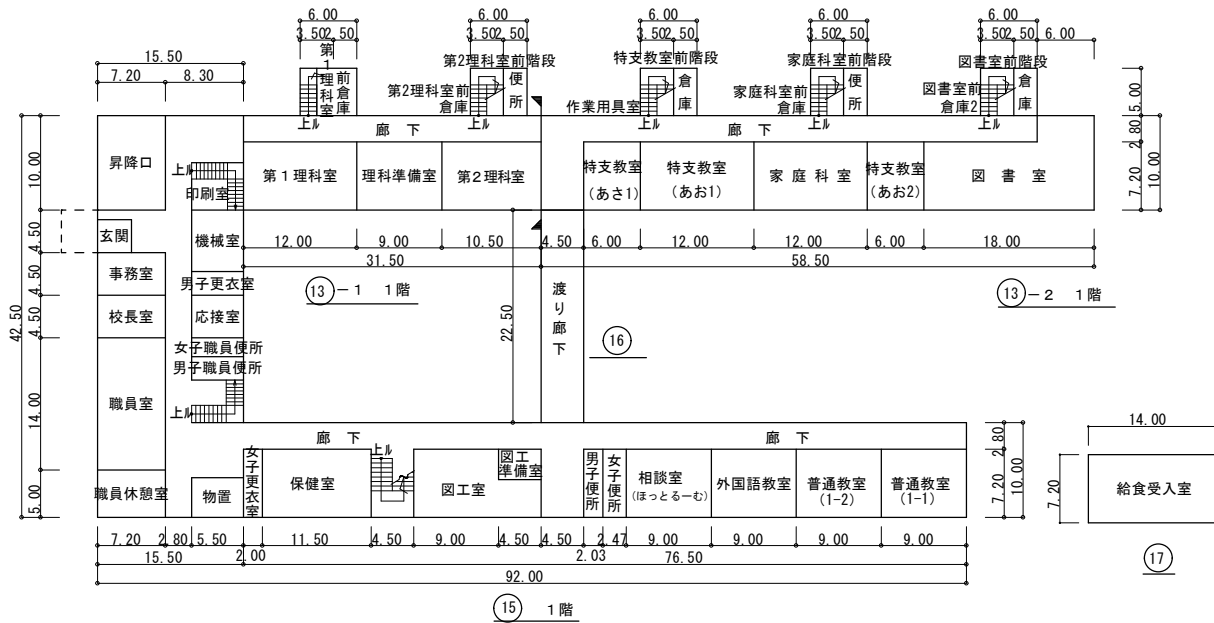

⑬⑮ 教室棟、管理棟、特別・普通教室棟 平面図 S=1/800

1 F 西側	設置場所	品名	台数 (台)	ランプ数 (本)	点灯日数 (日／年)	点灯時間 (h／日)
	印刷室	40W吊下げ×2	3	6	2 1 0	2
	機械室	40W吊下げ×2	3	6	2 1 0	1
	男子更衣室	40W直付け	1	1	2 1 0	2
	応接室	60W角形グロウライト(電球)	1	1	2 1 0	2
		10Wブラケット	1	1	2 1 0	2
		20W直付け	1	1	2 1 0	2
		80W吊下和風シーリング	1	1	2 1 0	2
	女子職員便所	40W直付け	2	2	2 1 0	4
		10Wブラケット	1	1	2 1 0	4
	男子職員便所	40W直付け	1	1	2 1 0	4
	昇降口	20W直付け	1 1	1 1	2 1 0	4
		60W角形グロウライト(電球)	3	3	2 1 0	4
	玄関	60W角形グロウライト(電球)	4	4	2 1 0	4
		30W埋込スクエア450角	3	3	2 1 0	4
	事務室	40W吊下げ×2	1	2	2 1 0	1 0
		40W直付け×2	2	4	2 1 0	1 0
	校長室	20W直付けシーリングライト×5	3	1 5	2 1 0	8
	職員室	40W直付け×2	1 1	2 2	2 1 0	1 2
	職員休憩室	40W直付け×2	2	4	2 1 0	4
	物置	40W直付け	1	1	2 1 0	1
		60W角形グロウライト(電球)	4	4	2 1 0	1

設置場所	品名	台数 (台)	ランプ数 (本)	点灯日数 (日/年)	点灯時間 (h/日)
女子更衣室	40W直付け	2	2	2 1 0	2
保健室	40Wポーチ灯	1	1	2 1 0	8
	40W直付け×2	1 1	2 2	2 1 0	8
教室棟階段	40Wブラケット	1	1	2 1 0	8
図工室	40W直付け×2	7	14	2 1 0	4
	40W直付け	2	2	2 1 0	4
	40W黒板灯	1	1	2 1 0	4
	40W吊下和風シーリング×2	1	2	2 1 0	4
図工準備室	40W直付け	1	1	2 1 0	2
男子・女子便所	40W直付け	5	5	2 1 0	4
	20Wブラケット	4	4	2 1 0	4
相談室 (ほっとーむむ)	40W吊下げ×2	4	8	2 1 0	2
	40W直付け	1	1	2 1 0	2
	40W吊下げ	3	3	2 1 0	2
	40W黒板灯	2	2	2 1 0	2
外国語教室	40W吊下げ×2	5	1 0	2 1 0	4
	40W吊下げ×2 (防水)	1	2	2 1 0	4
	40W吊下げ	3	3	2 1 0	4
	40W黒板灯	2	2	2 1 0	4
普通教室 (1-2)	40W吊下げ×2	5	1 0	2 1 0	8
	40W吊下げ×2 (防水)	1	2	2 1 0	8
	40W吊下げ	3	3	2 1 0	8
	40W黒板灯	2	2	2 1 0	8
普通教室 (1-1)	40W吊下げ×2	5	1 0	2 1 0	8
	40W吊下げ×2 (防水)	1	2	2 1 0	8
	40W吊下げ	3	3	2 1 0	8
	40W黒板灯	2	2	2 1 0	8
⑪ 給食受入室	40W直付け	4	4	2 1 0	3
⑫ 渡り廊下	40W逆富士×2	1	2	2 1 0	4
	20W直付×2	1	2	2 1 0	4
	60W角形ｸﾞﾗﾝﾗｲﾄ(電球)	2 2	2 2	2 1 0	8
1 F 廊下	40W直付け	9	9	2 1 0	8
	40Wブラケット	1	1	2 1 0	8
	20W直付け	2	2	2 1 0	8

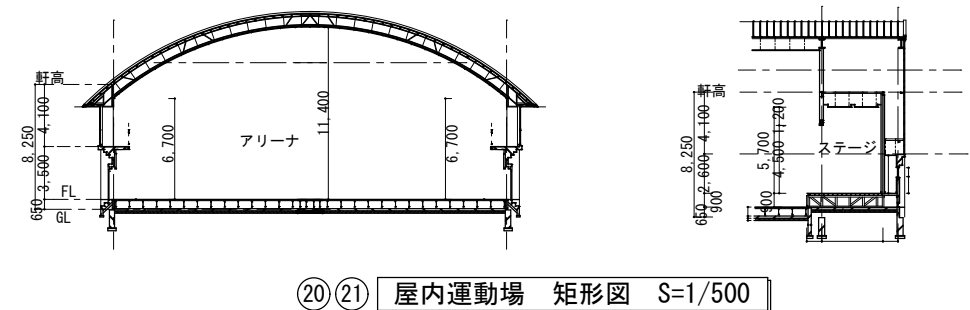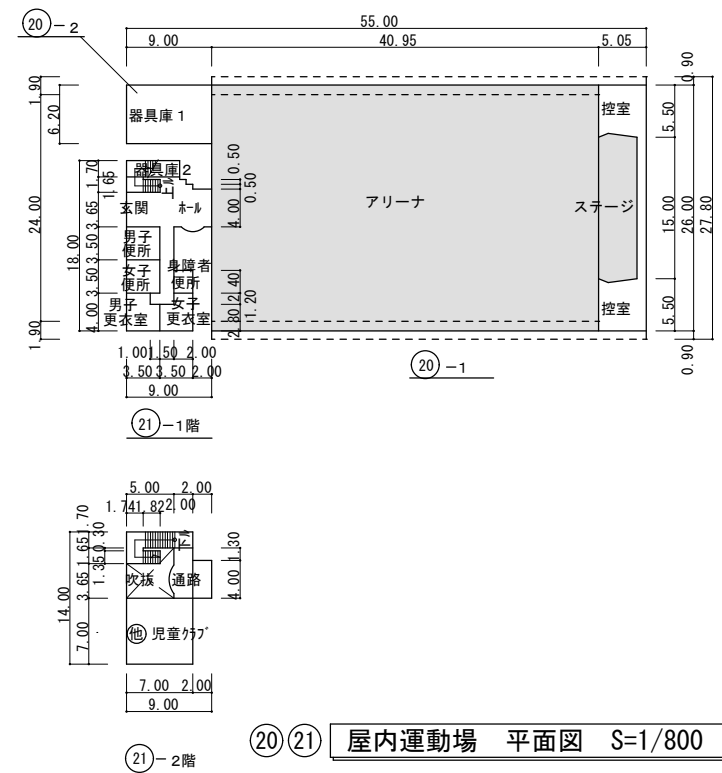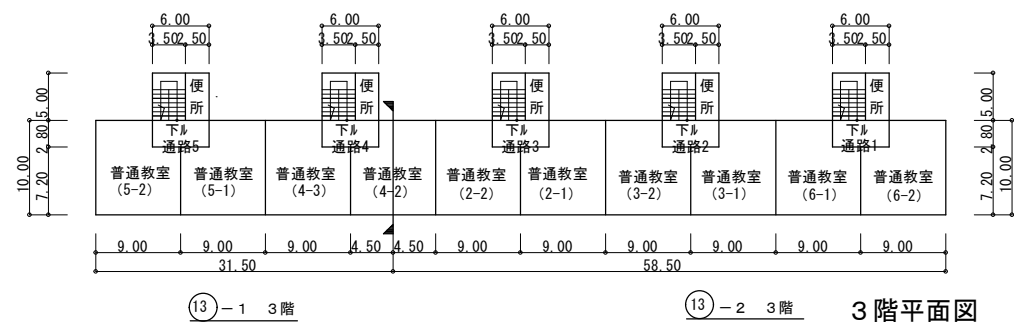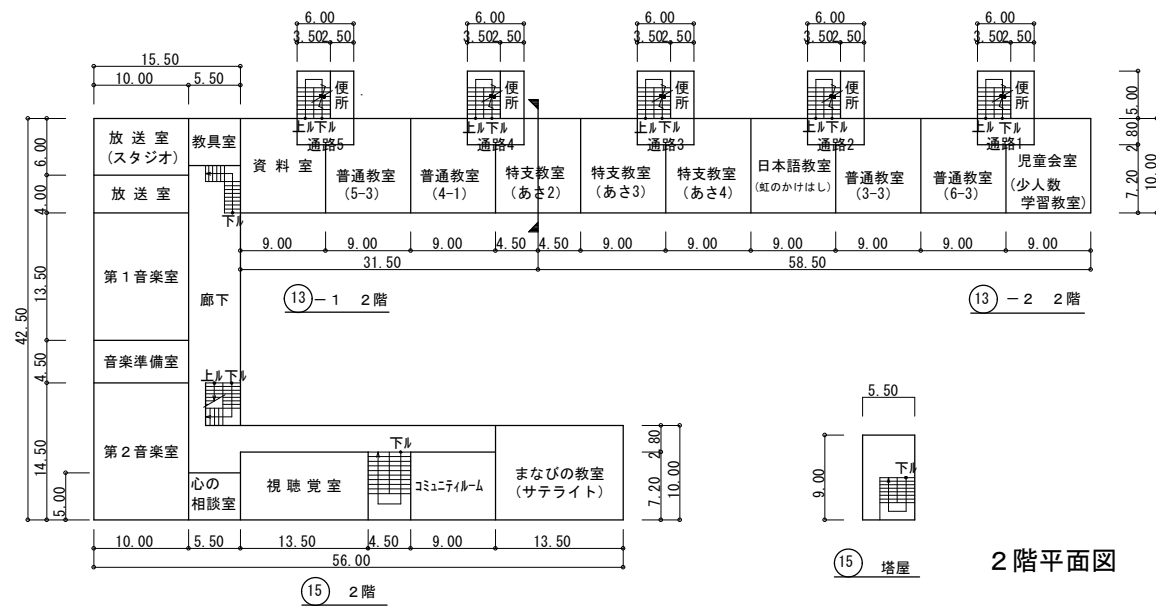


2 F 北側	設置場所	品名	台数 (台)	ランプ数 (本)	点灯日数 (日／年)	点灯時間 (h／日)
	児童会室	40W吊下げ×2	4	8	2 1 0	4
		40W吊下げ	3	3	2 1 0	4
		40W黒板灯	2	2	2 1 0	4
	児童会室前便所	20Wダウンライト150Φ	6	6	2 1 0	4
		20Wブラケット	2	2	2 1 0	4
	児童会室前階段	40Wブラケット	1	1	2 1 0	8
	通路 1	60W角形ﾀﾞｳﾅｲﾄ(電球)	1	1	2 1 0	8
	普通教室 (6-3)	40W吊下げ×2	4	8	2 1 0	8
		40W吊下げ	3	3	2 1 0	8
		40W黒板灯	2	2	2 1 0	8
	普通教室 (3-3)	40W吊下げ×2	4	8	2 1 0	8
		40W吊下げ	3	3	2 1 0	8
		40W黒板灯	2	2	2 1 0	8
	普通教室前便所	20Wダウンライト150Φ	6	6	2 1 0	4
		20Wブラケット	2	2	2 1 0	4
	普通教室前前階段	40Wブラケット	1	1	2 1 0	8
	通路 2	60W角形ﾀﾞｳﾅｲﾄ(電球)	1	1	2 1 0	8
	日本語教室 (虹のかけはし)	40W吊下げ×2	4	8	2 1 0	4
		40W吊下げ	3	3	2 1 0	4
		40W黒板灯	2	2	2 1 0	4
	特支教室 (あさ4)	40W吊下げ×2	4	8	2 1 0	8
		40W吊下げ	3	3	2 1 0	8
		40W黒板灯	2	2	2 1 0	8
	特支教室前便所	20Wダウンライト150Φ	6	6	2 1 0	4
		20Wブラケット	2	2	2 1 0	4
	特支教室前前階段	40Wブラケット	1	1	2 1 0	8
	通路 3	60W角形ﾀﾞｳﾅｲﾄ(電球)	1	1	2 1 0	8
	特支教室 (あさ3)	40W吊下げ×2	4	8	2 1 0	8
		40W吊下げ	3	3	2 1 0	8
		40W黒板灯	2	2	2 1 0	8
	特支教室 (あさ2)	40W吊下げ×2	3	6	2 1 0	8
		40W直付け	1	1	2 1 0	8
		40W吊下げ	3	3	2 1 0	8
		40W黒板灯	2	2	2 1 0	8
	特支教室前便所	20Wダウンライト150Φ	6	6	2 1 0	8
		20Wブラケット	2	2	2 1 0	8
	特支教室前前階段	40Wブラケット	1	1	2 1 0	8
	通路 4	60W角形ﾀﾞｳﾅｲﾄ(電球)	1	1	2 1 0	8

2 F 北側	設置場所	品名	台数 (台)	ランプ数 (本)	点灯日数 (日/年)	点灯時間 (h/日)
	普通教室 (4-1)	40W吊下げ×2	4	8	210	8
		40W吊下げ	3	3	210	8
		40W黒板灯	2	2	210	8
	普通教室 (5-3)	40W吊下げ×2	6	12	210	8
		40W直付け	2	2	210	8
		40W黒板灯	2	2	210	8
	普通教室前便所	20Wダウンライト150Φ	6	6	210	8
		20Wブラケット	2	2	210	8
	普通教室前前階段	40Wブラケット	1	1	210	8
2 F 西側	通路5	60W角形ダウライト(電球)	1	1	210	8
	資料室	40W直付け	3	3	210	2
		40W吊下げ	2	2	210	2
	教具室	40W直付け	1	1	210	2
		放送室 (スタジオ)	40W埋込×2	3	6	210
	40W埋込×2		3	6	210	2
	放送室	40W直付×2	3	6	210	2
		第1音楽室	40W直付×2	15	30	210
	40W埋込		7	7	210	4
	音楽準備室	40W直付×2	2	4	210	2
2 F 南側	第2音楽室	40W直付×2	15	30	210	4
		40W埋込	6	6	210	4
	心の相談室	40W直付×2	1	2	210	2
		40W直付け	1	1	210	2
		40W吊下げ×2	1	2	210	2
	視聴覚室	40W吊下げ×2	8	16	210	4
		40W吊下げ	4	4	210	4
		40W黒板灯	2	2	210	4
	コミュニケーションルーム	40W吊下げ×2	5	10	210	4
		40W黒板灯	2	2	210	4
40W吊下げ		3	3	210	4	
40W直付け		1	1	210	4	
まなびの教室 (サテライト)	40W埋込×3	16	48	210	4	
	40W埋込×2	10	20	210	4	
⑮ 塔屋	40W直付け	3	3	210	1	
2 F 廊下	60W角形ダウライト(電球)	21	21	210	8	
	40W直付け	1	1	210	8	
	20W直付け	2	2	210	8	

設置場所	品名	台数 (台)	ランプ数 (本)	点灯日数 (日/年)	点灯時間 (h/日)
普通教室 (6-2)	40W吊下げ×2	4	8	2 1 0	8
	40W吊下げ	3	3	2 1 0	8
	40W黒板灯	2	2	2 1 0	8
6-2前便所	40W直付け	2	2	2 1 0	8
	20Wブラケット	3	3	2 1 0	8
通路 1	60W角形ﾀﾞｸｸﾗｲﾄ(電球)	1	1	2 1 0	8
普通教室 (6-1)	40W吊下げ×2	4	8	2 1 0	8
	40W吊下げ	3	3	2 1 0	8
	40W黒板灯	2	2	2 1 0	8
普通教室 (3-1)	40W吊下げ×2	4	8	2 1 0	8
	40W吊下げ	3	3	2 1 0	8
	40W黒板灯	2	2	2 1 0	8
3-1前便所	40W直付け	2	2	2 1 0	8
	20Wブラケット	3	3	2 1 0	8
通路 2	60W角形ﾀﾞｸｸﾗｲﾄ(電球)	1	1	2 1 0	8
普通教室 (3-2)	40W吊下げ×2	3	6	2 1 0	8
	40W吊下げ	3	3	2 1 0	8
	40W黒板灯	2	2	2 1 0	8
	40W直付け	1	1	2 1 0	8
普通教室 (2-1)	40W吊下げ×2	4	8	2 1 0	8
	40W吊下げ	3	3	2 1 0	8
	40W黒板灯	2	2	2 1 0	8
2-1前便所	40W直付け	2	2	2 1 0	8
	20Wブラケット	3	3	2 1 0	8
通路 3	60W角形ﾀﾞｸｸﾗｲﾄ(電球)	1	1	2 1 0	8
普通教室 (2-2)	40W吊下げ×2	4	8	2 1 0	8
	40W吊下げ	3	3	2 1 0	8
	40W黒板灯	2	2	2 1 0	8
普通教室 (4-2)	40W吊下げ×2	4	8	2 1 0	8
	40W吊下げ	3	3	2 1 0	8
	40W黒板灯	2	2	2 1 0	8
4-2前便所	40W直付け	2	2	2 1 0	8
	20Wブラケット	3	3	2 1 0	8
通路 4	60W角形ﾀﾞｸｸﾗｲﾄ(電球)	1	1	2 1 0	8
普通教室 (4-3)	40W吊下げ×2	4	8	2 1 0	8
	40W吊下げ	3	3	2 1 0	8
	40W黒板灯	2	2	2 1 0	8
普通教室 (5-1)	40W吊下げ×2	3	6	2 1 0	8
	40W吊下げ	3	3	2 1 0	8
	40W黒板灯	2	2	2 1 0	8
	40W直付け	1	1	2 1 0	8
5-1前便所	40W直付け	2	2	2 1 0	8
	20Wブラケット	3	3	2 1 0	8
通路 5	60W角形ﾀﾞｸｸﾗｲﾄ(電球)	1	1	2 1 0	8
普通教室 (5-2)	40W吊下げ×2	4	8	2 1 0	8
	40W吊下げ	3	3	2 1 0	8
	40W黒板灯	2	2	2 1 0	8

設置場所	品名	台数 (台)	ランプ数 (本)	点灯日数 (日/年)	点灯時間 (h/1日)
ステージ	40W埋込×2	10	20	210	2
	100Wダクトレール	4	4	210	2
	20W直付け	2	2	210	2
控室	40W直付け×2	8	16	210	2
アリーナ	700W水銀灯	35	35	300	9
器具庫 1	40W直付け	6	6	210	1
器具庫 2	40W直付け	1	1	210	1
ホール	20Wダウンライト150Φ	7	7	210	4
玄関	30Wブラケット	5	5	210	4
	15Wブラケット	1	1	210	4
	30Wダウンライト200Φ	4	4	210	4
	40Wセンサーライト	1	1	210	4
男子便所	40W直付け	1	1	210	4
	20Wブラケット	1	1	210	4
	20Wダウンライト150Φ	1	1	210	4
女子便所	40W直付け	1	1	210	4
	20Wブラケット	1	1	210	4
	20Wダウンライト150Φ	1	1	210	4
男子更衣室	40W直付け	1	1	210	2
	20Wダウンライト150Φ	1	1	210	2
女子更衣室	40W直付け	1	1	210	2
	20Wダウンライト150Φ	1	1	210	2
障がい者便所	20W直付け	1	1	210	4

設置場所	品名	台数 (台)	ランプ数 (本)	点灯日数 (日／年)	点灯時間 (h／日)
児童クラブ	40W埋込×2	8	16	286	6
	40W埋込×2	1	2	LED点灯済	
通路	20Wダウンライト150φ	7	7	286	6
階段	40W誘導灯兼非常灯	1	1	286	6

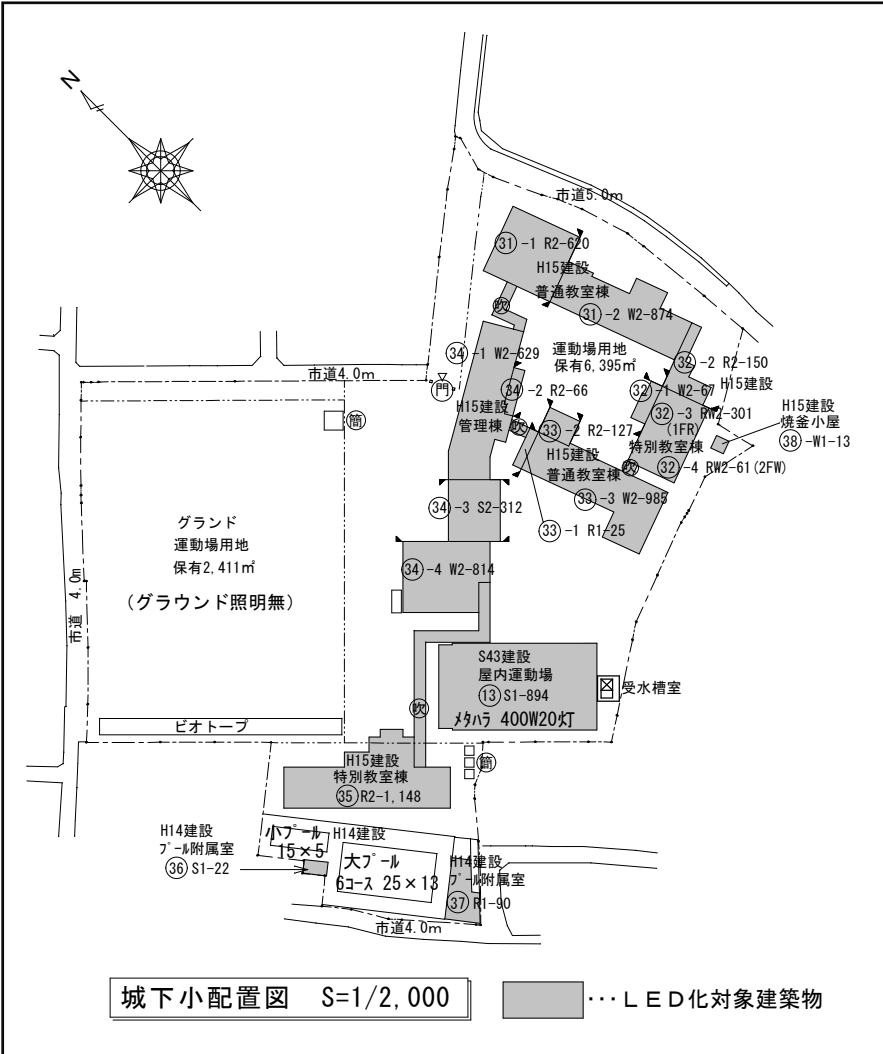


外部	設置場所	品名	台数 (台)	ランプ数 (本)	点灯日数 (日/年)	点灯時間 (h/日)
③⑧	焼釜小屋	15Wポーチ灯	2	2	210	1
		40W逆富士	2	2	210	1
	受水槽室	40W逆富士×2	2	4	210	1
外回り		15Wポーチ灯	12	12	300	4
		60Wフランダースライト	3	3	300	4
		20Wブラケット	2	2	300	4
		260Wポーチ灯	1	1	300	4
③⑦ プール附属室		40W逆富士(男子更衣室)	2	2	50	1
		40W逆富士(男子WC)	1	1	50	1
		20Wブラケット(男子WC)	1	1	50	1
		20W逆富士(通路)	3	3	50	1
		40W逆富士(女子更衣室)	2	2	50	1
		40W逆富士(女子WC)	1	1	50	1
		20Wブラケット(女子WC)	1	1	50	1
③⑨	機械室	40W逆富士(器具庫)	3	3	50	1
		40W笠トラフ	2	2	50	1

③⑧ 焼釜小屋

③⑥ プール附属室

③⑦ プール附属室

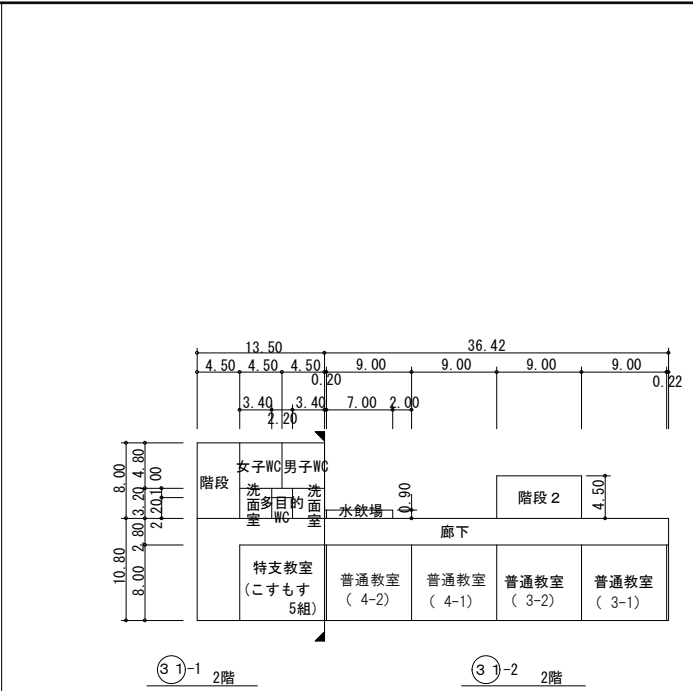


2 階平面図

③①-1 1階

③①-2 1階

1 階平面図

③① 普通教室棟 平面図 S=1/800

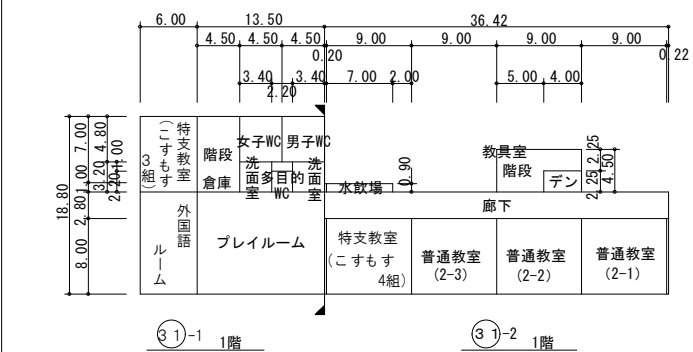


1 階平面図

31


普通教室棟 平面図 S=1/800

2 F	設置場所	品名	台数 (台)	ランプ数 (本)	点灯日数 (日／年)	点灯時間 (h／日)
	女子WC	20Wダウンライト150Φ	8	8	210	4
	女子洗面室	20Wブラケット	1	1	210	4
		40Wブラケット	1	1	210	4
		20W埋込スクエア×2口275	1	2	210	4
	多目的WC	20Wブラケット	1	1	210	4
		20W埋込スクエア×2口275	1	2	210	4
	男子WC	20Wダウンライト150Φ	8	8	210	4
	男子洗面室	20Wブラケット	1	1	210	4
		40Wブラケット	1	1	210	4
		20W埋込スクエア×2口275	1	2	210	4
	廊下 (WC前)	40W埋込×2	6	12	210	8
		40W埋込黒板灯	2	2	210	8
		40W埋込スクエア×3口450	2	6	210	8
	特支教室 (こすもす5組)	40W埋込×2	9	18	210	8
		40W直付け黒板灯	2	2	210	8
	普通教室 (4-2)	40W埋込×2	9	18	210	8
		40W直付け黒板灯	2	2	210	8
	普通教室 (4-1)	40W埋込×2	9	18	210	8
		40W直付け黒板灯	2	2	210	8
	普通教室 (3-2)	40W埋込×2	9	18	210	8
		40W直付け黒板灯	2	2	210	8
	普通教室 (3-1)	40W埋込×2	9	18	210	8
		40W直付け黒板灯	2	2	210	8
	廊下	40W埋込スクエア×3口450	4	12	210	8
	階段 2	40W埋込スクエア×3口450	1	3	210	8
		20Wブラケット	2	2	210	8




1 F	設置場所	品名	台数 (台)	ランプ数 (本)	点灯日数 (日/年)	点灯時間 (h/日)
	特支教室 (こすもす3組)	40W埋込×2	6	12	210	8
	外国語ルーム	40W埋込×2	8	16	210	4
		40W直付け黒板灯	2	2	210	4
	階段下倉庫	40W壁面トラフ	2	2	210	1
	女子WC	20Wダウンライト150Φ	8	8	210	4
	女子洗面室	20Wブラケット	1	1	210	4
		40Wブラケット	1	1	210	4
		20W埋込スクエア×2□275	1	2	210	4
	多目的WC	20Wブラケット	1	1	210	4
		20W埋込スクエア×2□275	1	2	210	4
	男子WC	20Wダウンライト150Φ	8	8	210	4
	男子洗面室	20Wブラケット	1	1	210	4
		40Wブラケット	1	1	210	4
		20W埋込スクエア×2□275	1	2	210	4
	ブレイルーム	40W埋込×2	15	30	210	4
		40W埋込スクエア×3□450	2	6	210	4
	特支教室 (こすもす4組)	40W埋込×2	9	18	210	8
		40W直付け黒板灯	2	2	210	8
	普通教室 (2-3)	40W埋込×2	9	18	210	8
		40W直付け黒板灯	2	2	210	8
	普通教室 (2-2)	40W埋込×2	9	18	210	8
		40W直付け黒板灯	2	2	210	8
	普通教室 (2-1)	40W埋込×2	9	18	210	8
		40W直付け黒板灯	2	2	210	8
	廊下	40W埋込スクエア×3□450	4	12	210	8
	デン	20Wダウンライト150Φ	1	1	210	4
	教具室	40W壁面トラフ	2	2	210	2
	階段1	40W埋込スクエアトラフ×3□450	1	3	210	8
		20Wブラケット	2	2	210	8

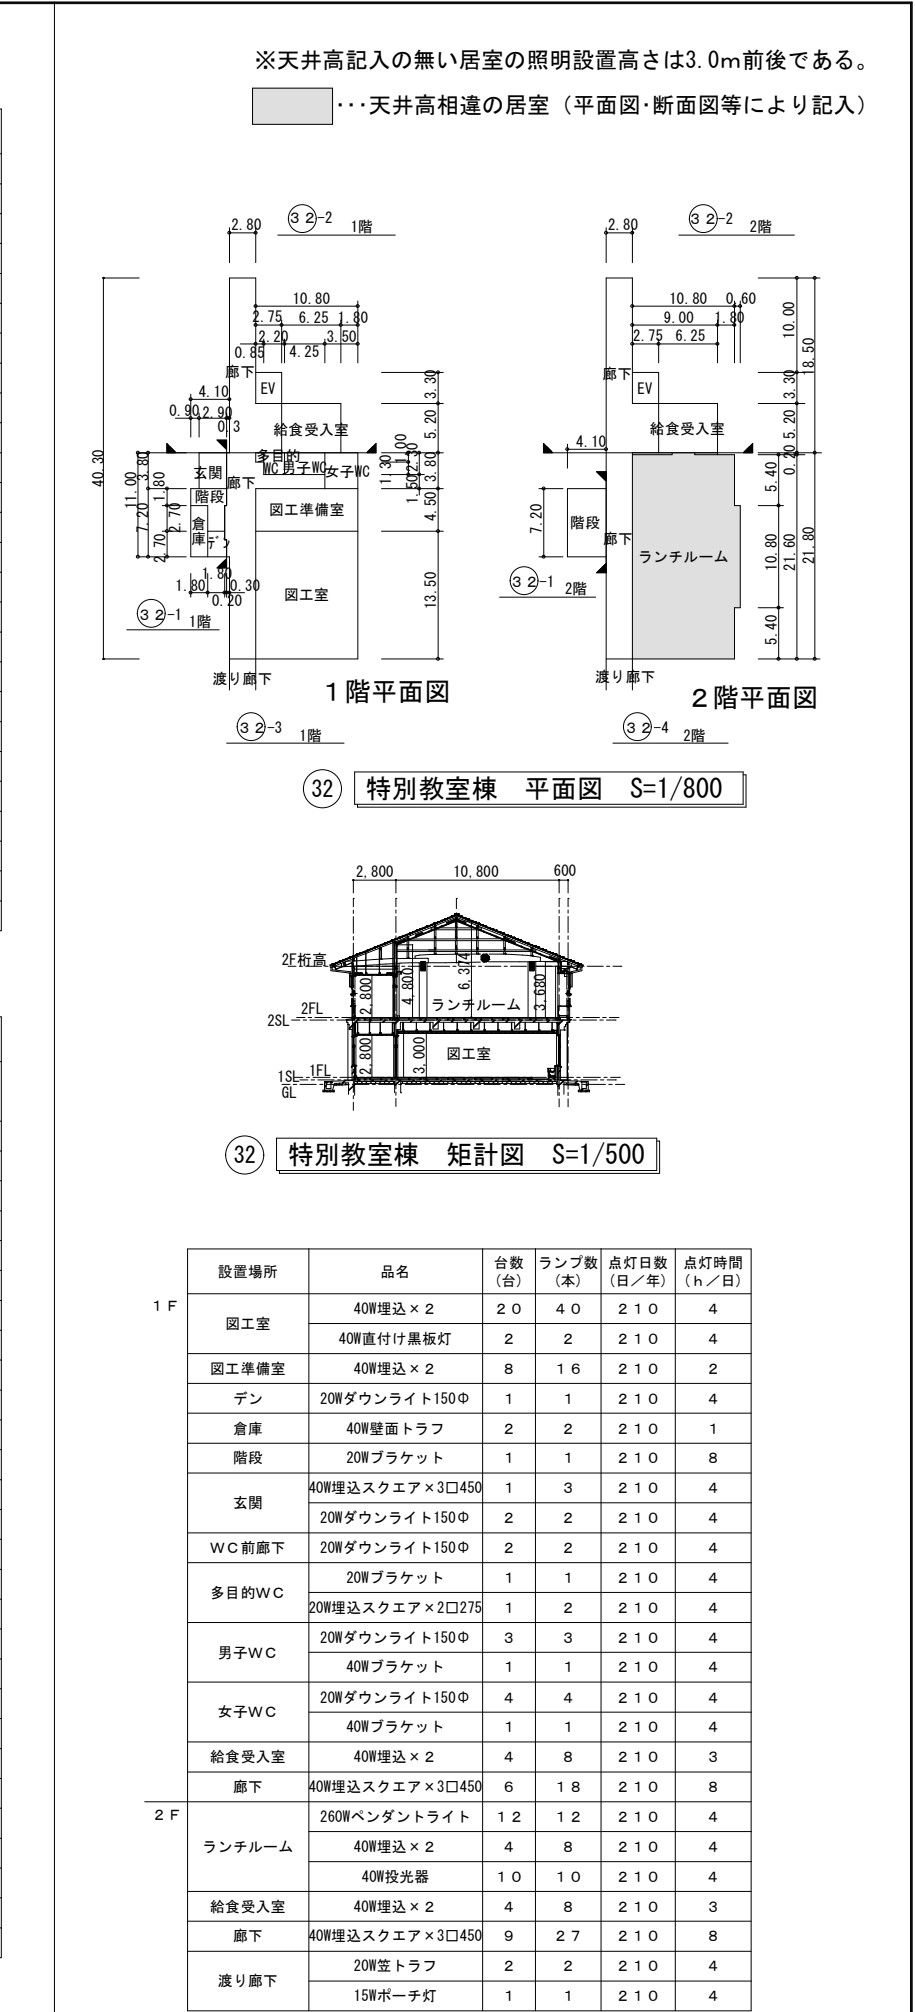


	設置場所	品名	台数 (台)	ランプ数 (本)	点灯日数 (日/年)	点灯時間 (h/日)
1 F	図工室	40W埋込×2	20	40	210	4
		40W直付け黒板灯	2	2	210	4
	図工準備室	40W埋込×2	8	16	210	2
	デン	20Wダウンライト150Φ	1	1	210	4
	倉庫	40W壁面トラフ	2	2	210	1
	階段	20Wブラケット	1	1	210	8
	玄関	40W埋込スクエア×3□450	1	3	210	4
		20Wダウンライト150Φ	2	2	210	4
	WC前廊下	20Wダウンライト150Φ	2	2	210	4
	多目的WC	20Wブラケット	1	1	210	4
		20W埋込スクエア×2□275	1	2	210	4
	男子WC	20Wダウンライト150Φ	3	3	210	4
		40Wブラケット	1	1	210	4
	女子WC	20Wダウンライト150Φ	4	4	210	4
		40Wブラケット	1	1	210	4
	給食受入室	40W埋込×2	4	8	210	3
廊下	40W埋込スクエア×3□450	6	18	210	8	
2 F	ランチルーム	260Wペンダントライト	12	12	210	4
		40W埋込×2	4	8	210	4
		40W投光器	10	10	210	4
	給食受入室	40W埋込×2	4	8	210	3
	廊下	40W埋込スクエア×3□450	9	27	210	8
	渡り廊下	20W笠トラフ	2	2	210	4
		15Wポーチ灯	1	1	210	4

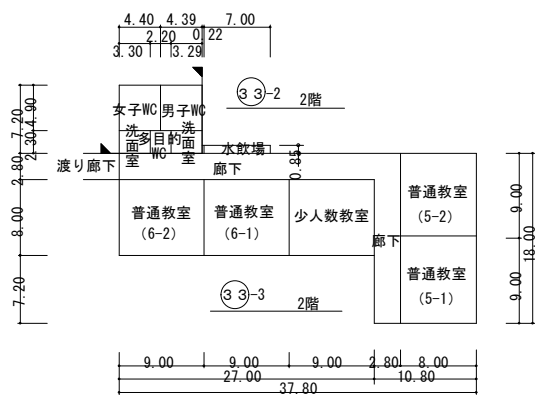


2 F	設置場所	品名	台数 (台)	ランプ数 (本)	点灯日数 (日/年)	点灯時間 (h/日)
	普通教室 (5-1)	40W埋込×2	9	18	210	8
		40W直付け黒板灯	2	2	210	8
	普通教室 (5-2)	40W埋込×2	9	18	210	8
		40W直付け黒板灯	2	2	210	8
	廊下(5-1前)	40W埋込スクエア×3□450	2	6	210	8
	少人数教室	40W埋込×2	9	18	210	4
		40W直付け黒板灯	2	2	210	4
	普通教室 (6-1)	40W埋込×2	9	18	210	8
		40W直付け黒板灯	2	2	210	8
	普通教室 (6-2)	40W埋込×2	9	18	210	8
		40W直付け黒板灯	2	2	210	8
	女子WC	20Wダウンライト150Φ	8	8	210	4
	女子洗面室	20Wブラケット	1	1	210	4
		40Wブラケット	1	1	210	4
		20W埋込スクエア×2□275	1	2	210	4
	多目的WC	20Wブラケット	1	1	210	4
		20W埋込スクエア×2□275	1	2	210	4
	男子WC	20Wダウンライト150Φ	8	8	210	4
	男子洗面室	20Wブラケット	1	1	210	4
		40Wブラケット	1	1	210	4
		20W埋込スクエア×2□275	1	2	210	4
	廊下(6-1前)	40W埋込スクエア×3□450	3	9	210	8
	渡り廊下	20W笠トラフ	2	2	210	4

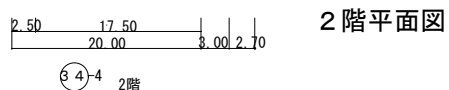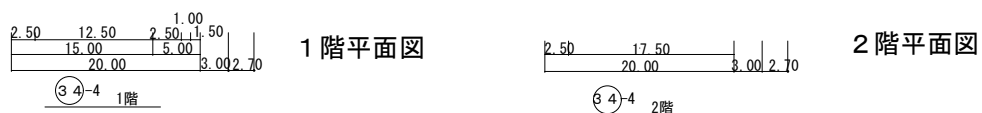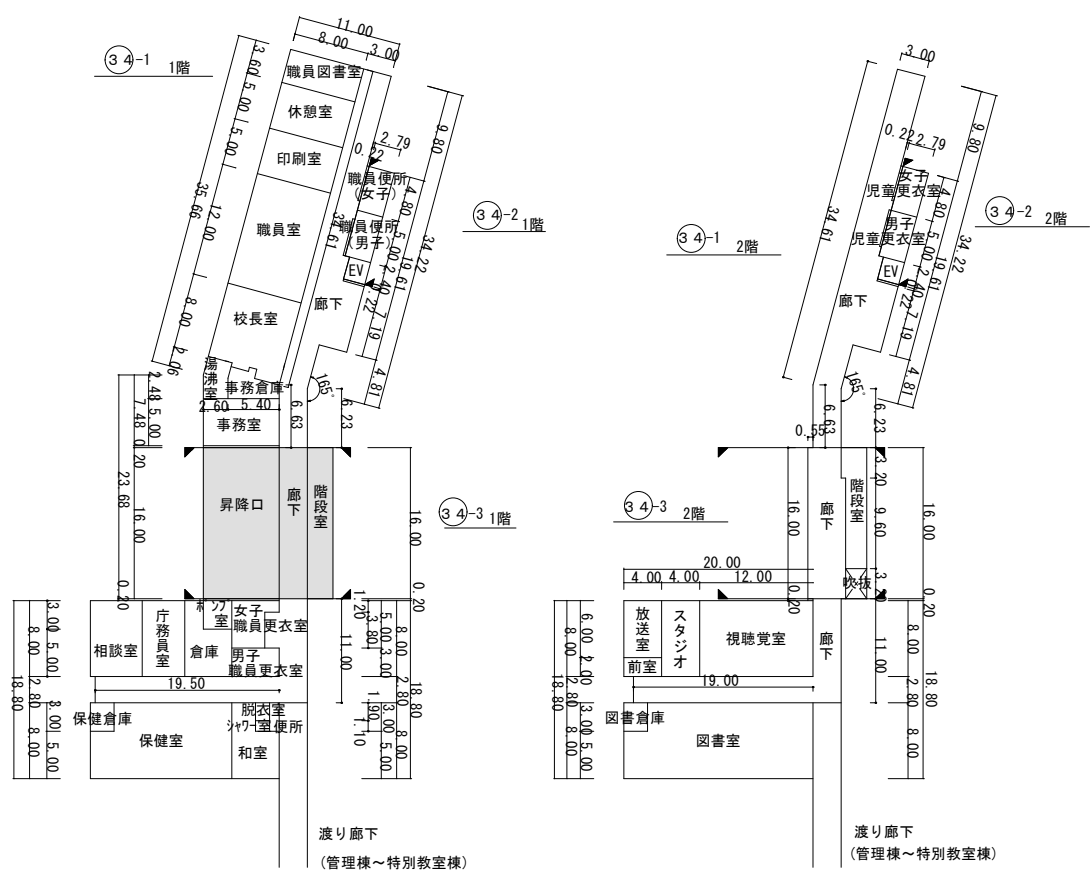


2 F	設置場所	品名	台数 (台)	ランプ数 (本)	点灯日数 (日／年)	点灯時間 (h／日)
	女子児童更衣室	40W逆富士	2	2	2 1 0	2
	男子児童更衣室	40W逆富士	2	2	2 1 0	2
	廊下(更衣室前)	40W埋込スクエア×3□450	7	2 1	2 1 0	8
	廊下(階段前)	40W埋込スクエア×3□450	4	1 2	2 1 0	8
	視聴覚室	40W埋込×2	1 5	3 0	2 1 0	4
		40W埋込黒板灯	2	2	2 1 0	4
	前室	40W埋込×2	1	2	2 1 0	4
		10W表示灯	1	1	2 1 0	4
	放送室	40W埋込×2	3	6	2 1 0	2
		60W [*] ｸﾞﾗｲﾄ150Φ(調光)	5	5	2 1 0	2
	スタジオ	40W直付×2	3	6	2 1 0	2
		60W [*] ｸﾞﾚｰｽ [※] ｳﾞﾗｲﾄ	4	4	2 1 0	2
	図書室	40W埋込スクエア×3□450	2 2	6 6	2 1 0	4
		20Wダウンライト150Φ	8	8	2 1 0	4
	図書倉庫	40W逆富士	1	1	2 1 0	1
	廊下(図書館前)	40W埋込スクエア×3□450	5	1 5	2 1 0	8
	渡り廊下 (管理棟～ 特別教室棟)	20W埋込	3	3	2 1 0	4
		20W笠トラフ	1 4	1 4	2 1 0	4

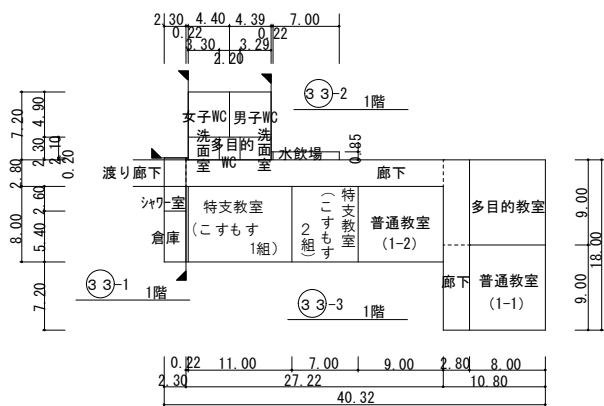

1 F	設置場所	品名	台数 (台)	ランプ数 (本)	点灯日数 (日/年)	点灯時間 (h/日)
	普通教室 (1-1)	40W埋込×2	9	18	210	8
		40W直付け黒板灯	2	2	210	8
	多目的教室	40W埋込×2	9	18	210	4
		40W直付け黒板灯	2	2	210	4
	廊下(1-1前)	40W埋込スクエア×3□450	2	6	210	8
	普通教室 (1-2)	40W埋込×2	9	18	210	8
		40W直付け黒板灯	2	2	210	8
	特教室 (こすもす2組)	40W埋込スクエア×3□450	6	18	210	8
		40W直付和風シーリング	2	2	210	8
	特教室 (こすもす1組)	40W埋込スクエア×3□450	10	30	210	8
		40W直付和風シーリング	2	2	210	8
		40W埋込×2	2	4	210	8
		40W吊下げ×2	6	12	210	8
	シャワー室	40Wブラケット	1	1	210	2
	倉庫	20Wダウンライト150Φ	2	2	210	1
	女子WC	20Wダウンライト150Φ	8	8	210	4
	女子洗面室	20Wブラケット	1	1	210	4
		40Wブラケット	1	1	210	4
		20W埋込スクエア×2□275	1	2	210	4
	多目的WC	20Wブラケット	1	1	210	4
		20W埋込スクエア×2□275	1	2	210	4
	男子WC	20Wダウンライト150Φ	8	8	210	4
	男子洗面室	20Wブラケット	1	1	210	4
		40Wブラケット	1	1	210	4
		20W埋込スクエア×2□275	1	2	210	4
	廊下(特教室前)	40W埋込スクエア×3□450	4	12	210	8

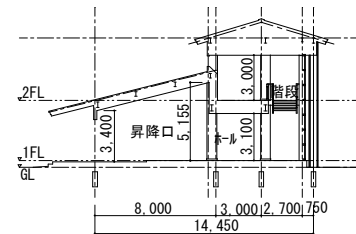


1 F	設置場所	品名	台数 (台)	ランプ数 (本)	点灯日数 (日/年)	点灯時間 (h/日)
	職員図書室	40W埋込×2	3	6	210	4
	休憩室	40W埋込×2	6	12	210	4
	印刷室	40W埋込×2	6	12	210	4
	職員室	40W埋込×2	15	30	210	12
	校長室	40W埋込スクエア×3□450	9	27	210	8
	職員女子便所	40W埋込	2	2	210	4
		40Wブラケット	1	1	210	4
	職員男子便所	40W埋込	2	2	210	4
		40Wブラケット	1	1	210	4
	便所前	20Wダウンライト150Φ	1	1	210	4
	事務室	40W埋込×2	6	12	210	10
	事務倉庫	40W逆富士	2	2	210	1
		40W逆富士	2	2	210	2
	湯沸室	20W手元灯	1	1	210	2
		40W埋込スクエア×3□450	9	27	210	8
	昇降口	60Wｸﾞﾚｰｽﾞﾙｰﾂﾄﾗｲﾄ	5	5	210	4
		20Wダウンライト150Φ	5	5	210	4
		40W埋込スクエア×3□450	3	9	210	4
		40W埋込×2	8	16	210	4
	階段	20Wブラケット	1	1	210	8
	廊下(昇降口前)	40W埋込スクエア×3□450	6	18	210	8
	職員更衣室前	40W逆富士	1	1	210	2
	女子職員更衣室	40W逆富士	2	2	210	2
		20Wブラケット	1	1	210	2
	男子職員更衣室	40W逆富士	2	2	210	2
		20Wブラケット	1	1	210	2
	脱衣室	20Wダウンライト150Φ	3	3	210	2
	シャワー室	40Wブラケット	1	1	210	2
	和室	40W直付和風シーリング	4	4	210	2
		20W壁面トラフ	1	1	210	2
		20W埋込スクエア×2□275	1	2	210	2
		20Wブラケット	1	1	210	2
	保健室	40W埋込×2	15	30	210	8
		60W埋込×2	2	4	210	8
	保健倉庫	40W逆富士	1	1	210	1
	倉庫	40W逆富士×2	3	6	210	1
	ポンプ室	40W逆富士×2	1	2	210	1
	庁務員室	40W埋込×2	3	6	210	10
		20W手元灯	1	1	210	10
	相談室	40W逆富士×2	6	12	210	2
		20W手元灯	1	1	210	2
	廊下(保健室前)	40W埋込スクエア×3□450	3	9	210	8

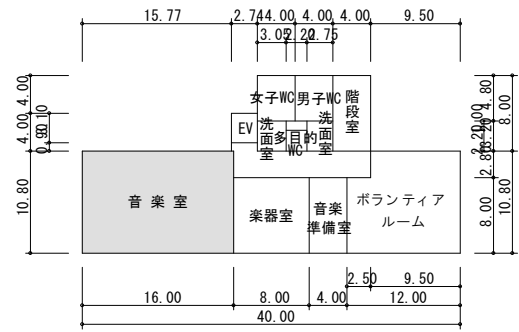

35 2階

2 階平面図

2 F	設置場所	品名	台数 (台)	ランプ数 (本)	点灯日数 (日／年)	点灯時間 (h／日)
	ボランティアルーム	40W埋込×2	19	38	210	4
		40W埋込黒板灯	2	2	210	4
	音楽準備室	40W埋込×2	3	6	210	2
	楽器室	40W埋込×2	9	18	210	4
	音楽室	40W埋込×2	24	48	210	4
		40W吊下げ黒板灯	2	2	210	4
	E.V.室	20Wダウンライト150Φ	1	1	210	1
	女子WC	20Wダウンライト150Φ	8	8	210	4
	女子洗面室	40Wブラケット	2	2	210	4
	多目的WC	20W埋込スクエア×2□275	1	2	210	4
		20Wブラケット	1	1	210	4
	男子WC	20Wダウンライト150Φ	8	8	210	4
	男子洗面室	40Wブラケット	2	2	210	4
		20W埋込スクエア×2□275	1	2	210	4
	階段	階段非常灯	1	1	210	8
	廊下	20W埋込スクエア×2□275	8	16	210	8

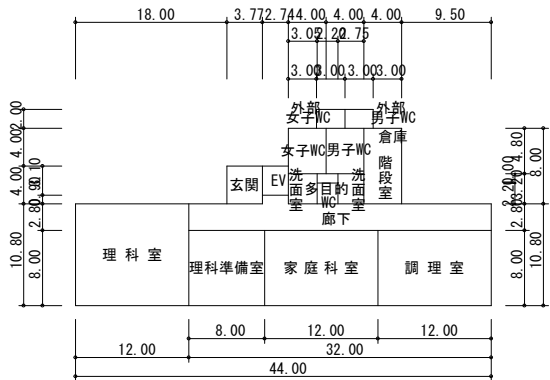


35 1階

1 階平面図

1 F	設置場所	品名	台数 (台)	ランプ数 (本)	点灯日数 (日／年)	点灯時間 (h／日)
	調理室	40W埋込×2	12	24	210	4
		40W吊下げ黒板灯	2	2	210	4
	家庭科室	40W埋込×2	12	24	210	4
	理科準備室	40W埋込×2	9	18	210	2
		40W吊下げ黒板灯	2	2	210	4
	理科室	40W埋込×2	12	24	210	4
		40W吊下げ黒板灯	2	2	210	4
	玄関	20W埋込スクエア×2□275	4	8	210	4
	E.V.室	20Wダウンライト150Φ	1	1	210	1
	女子WC	20Wダウンライト150Φ	8	8	210	4
	女子洗面室	40Wブラケット	2	2	210	4
		20W埋込スクエア×2□275	1	2	210	4
	多目的WC	20Wブラケット	1	1	210	4
		20W埋込スクエア×2□275	1	2	210	4
	男子WC	20Wダウンライト150Φ	8	8	210	4
	男子洗面室	40Wブラケット	2	2	210	4
		20W埋込スクエア×2□275	1	2	210	4
	外部女子WC	20Wダウンライト150Φ	2	2	210	4
	外部男子WC	20Wブラケット	1	1	210	4
		20Wダウンライト150Φ	2	2	210	4
	階段横倉庫	40W壁面トラフ	2	2	210	1
	廊下	20W埋込スクエア×2□275	8	16	210	8


35 特別教室棟 平面図 S=1/800

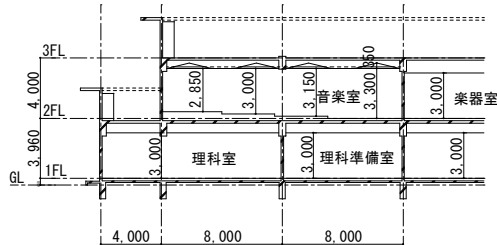

35 特別教室棟 断面図 S=1/500


※天井高記入の無い居室の照明設置高さは3.0m前後である。

・・・天井高相違の居室（平面図・断面図等により記入）

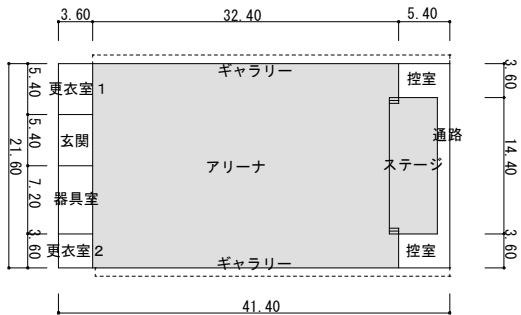

13


13 屋内運動場 平面図 S=1/800

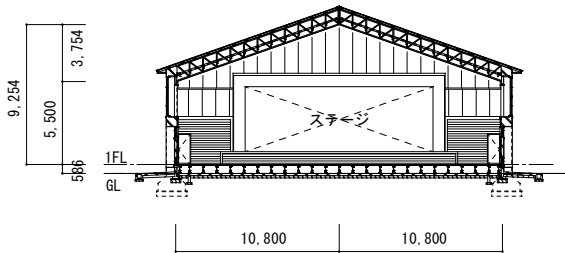

13 屋内運動場 断面図 S=1/500


1 F	設置場所	品名	台数 (台)	ランプ数 (本)	点灯日数 (日／年)	点灯時間 (h／日)
	更衣室1	40W逆富士	2	2	210	2
	玄関	40W直付け×2	2	4	210	4
		20Wブラケット	2	2	210	4
		40W逆富士	1	1	210	4
	器具室	40W逆富士	2	2	210	1
	更衣室2	40W逆富士	1	1	210	2
	アリーナ	400W埋込高天井	20	20	300	9
	控室	40W逆富士	2	2	210	2
	通路	40W逆富士	2	2	210	2
	控室	40W逆富士	2	2	210	2
		40W埋込×2	15	30	210	2
	ステージ	75Wダウンライト175Φ	4	4	210	2





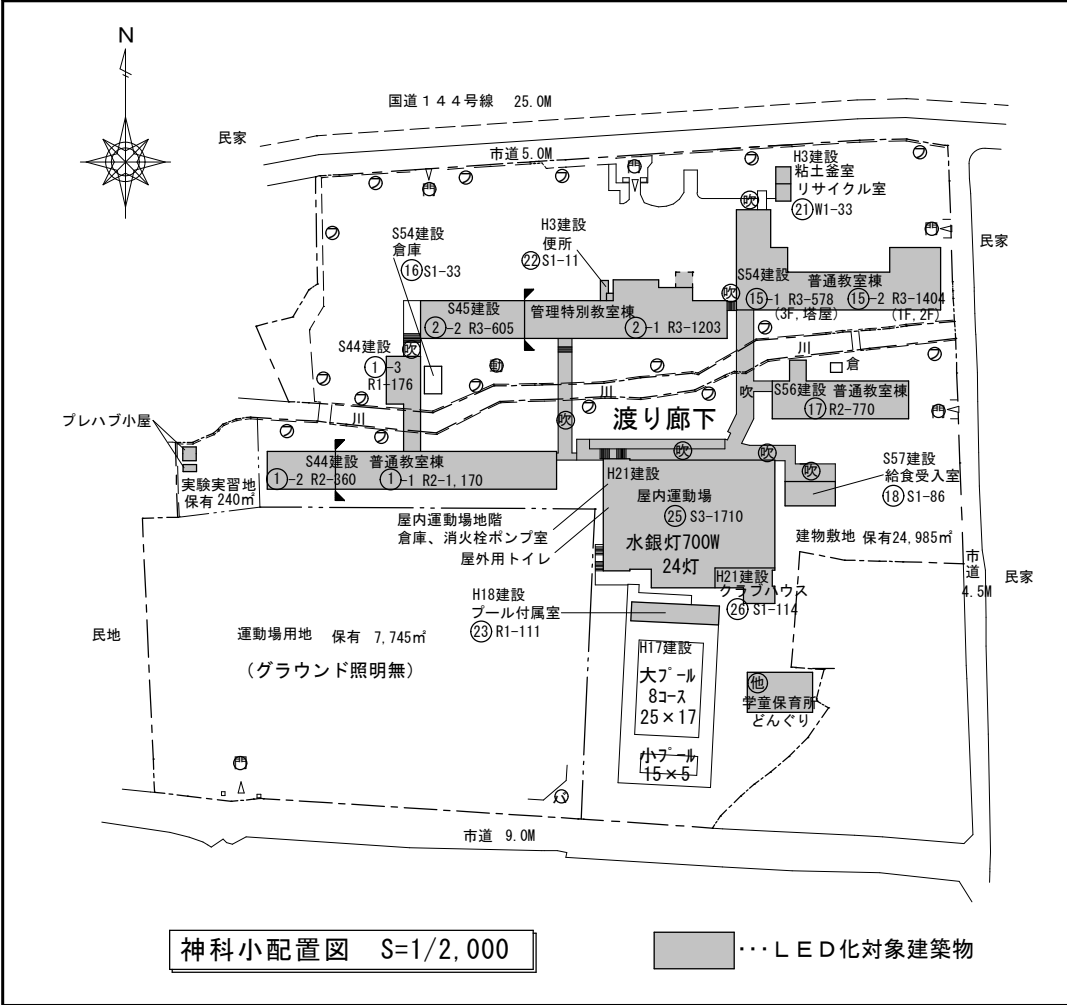


設置場所	品名	台数 (台)	ランプ数 (本)	点灯日数 (日/年)	点灯時間 (h/日)
学習室	40W吊下げ黒板灯	2	2	210	4
水呑場	40W逆富士	1	1	210	2
	20Wブラケット	2	2	210	2
便所	40W逆富士	2	2	210	4
	20Wブラケット	2	2	210	4
普通教室 (3-1~3-3) (3教室分)	40W逆富士×2	18	36	210	8
	40W吊下げ黒板灯	6	6	210	8
廊下	20W逆富士	8	8	210	8


設置場所	品名	台数 (台)	ランプ数 (本)	点灯日数 (日/年)	点灯時間 (h/日)
昇降口	20W逆富士	4	4	210	4
水呑場	40W逆富士	1	1	210	2
	20Wブラケット	2	2	210	2
便所	40W逆富士	4	4	210	4
	20Wブラケット	1	1	210	4
特支教室 (ひまわり1組)	40W逆富士×2	6	12	210	8
	40W吊下げ黒板灯	2	2	210	8
	40W逆富士×2	5	10	210	8
	40W逆富士LED	1	1	210	8
特支教室 (ひまわり2組)	40W逆富士×2	6	12	210	4
	40W吊下げ黒板灯	2	2	210	4
	20W逆富士	8	8	210	8
階段下倉庫	20W逆富士	1	1	210	1

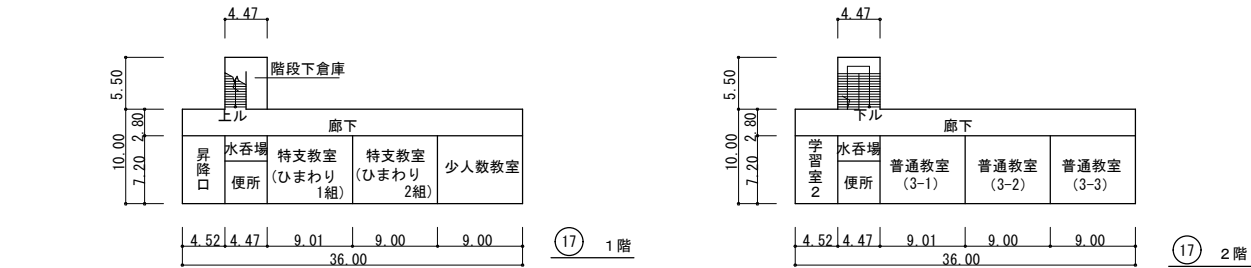

1 階平面図
2 階平面図
普通教室棟 平面図 S=1/800
(東校舎)

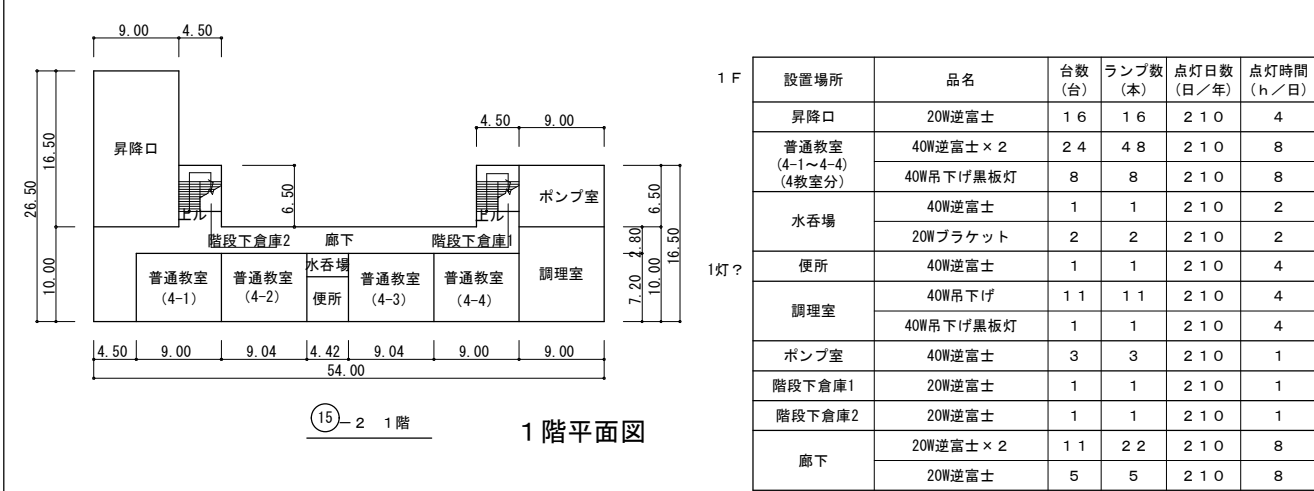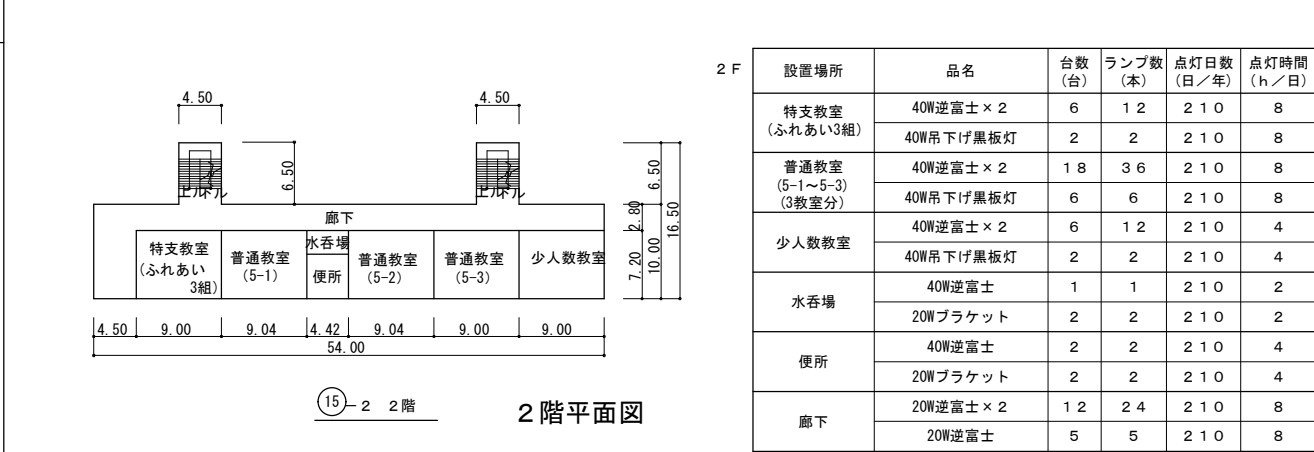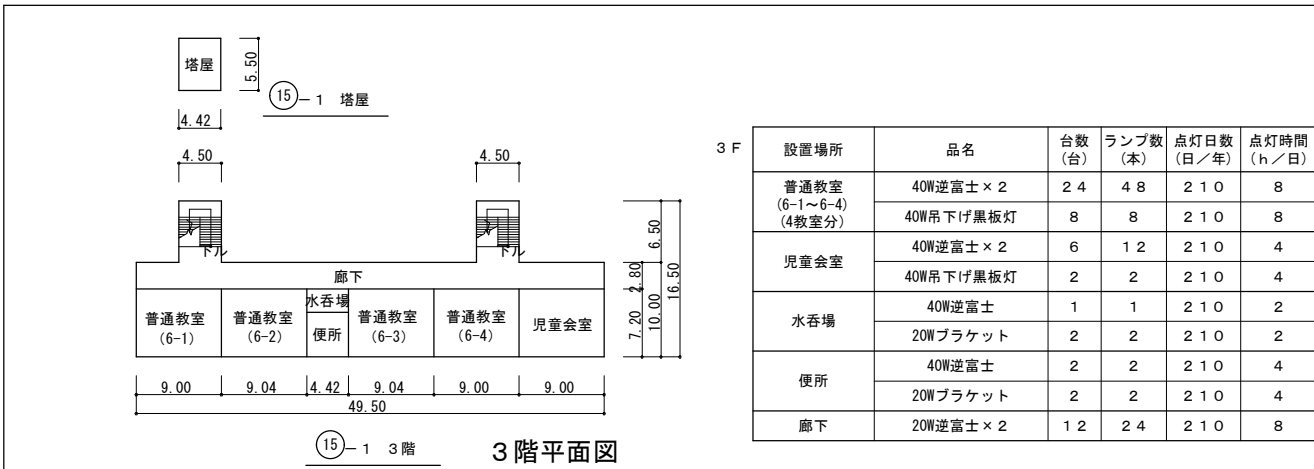



普通教室棟 平面図 S=1/800
(北校舎)

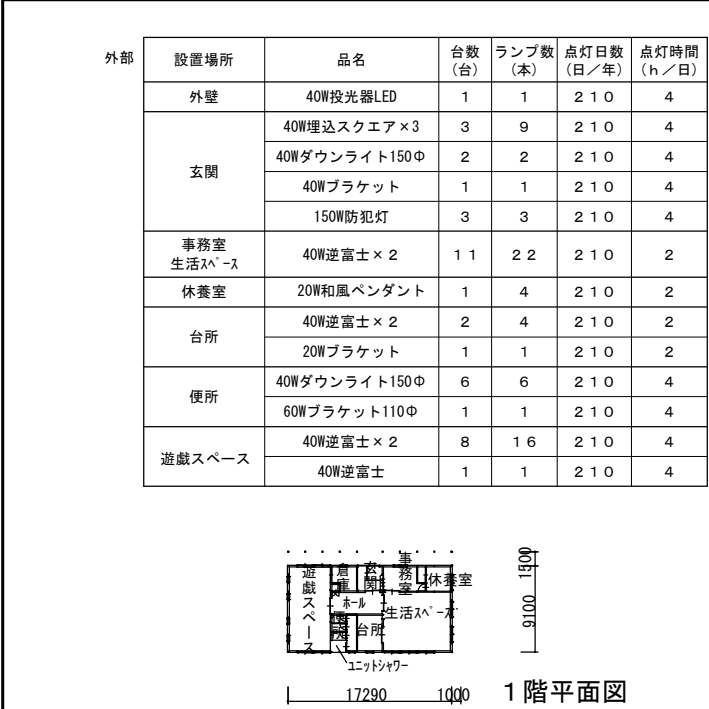

児童支援センター 平面図 S=1/500

※天井高記入の無い居室の照明設置高さは3.0m前後である。
…天井高相違の居室（平面図・断面図等により記入）
※（ ）内の棟名は学校の呼名

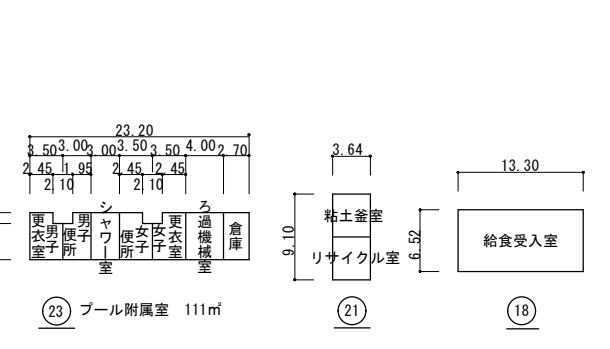

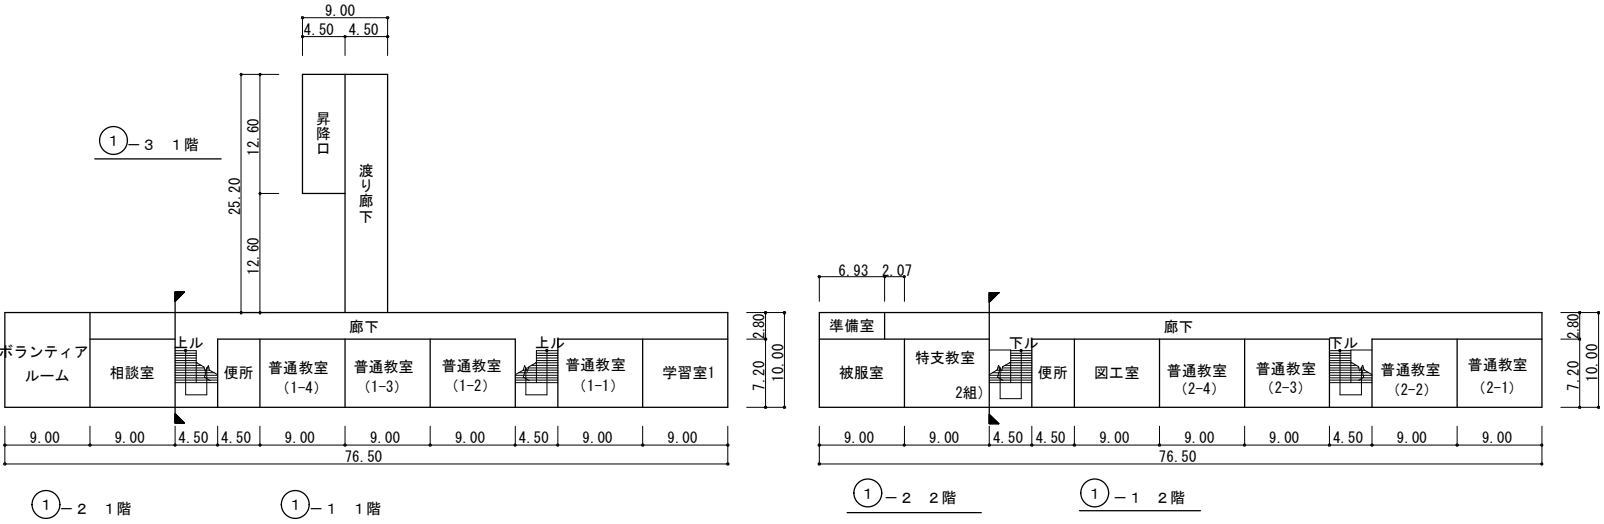


1階平面図


① 普通教室棟 平面図 S=1/800
(南校舎)

1 F	設置場所	品名	台数 (台)	ランプ数 (本)	点灯日数 (日/年)	点灯時間 (h/日)
ボランティアルーム		40Wフリンク' スポットライト	1	1	2 1 0	2
		40W逆富士×2	5	1 0	2 1 0	2
		40W吊下げ	2	2	2 1 0	2
		20Wブラケット	1	1	2 1 0	2
相談室		40W吊下げ×2	4	8	2 1 0	2
		40W吊下げ	2	2	2 1 0	2
		40W吊下げ黒板灯	2	2	2 1 0	2
便所		40W逆富士LED	4	4	2 1 0	4
		20W逆富士LED	1	1	2 1 0	4
		20WブラケットLED	2	2	2 1 0	4
普通教室 (1-4)		40W吊下げ×2	3	6	2 1 0	8
		40W吊下げ	6	6	2 1 0	8
		40W吊下げ黒板灯	2	2	2 1 0	8
普通教室 (1-1～1-3) (3教室分)		40W吊下げ×2	6	1 2	2 1 0	8
		40W吊下げ	3	3	2 1 0	8
		40W吊下げ黒板灯	2	2	2 1 0	8
学習室1		40W吊下げ×2	5	1 0	2 1 0	4
		40W吊下げ	2	2	2 1 0	4
		40W吊下げ黒板灯	2	2	2 1 0	4
		40W逆富士×2	2	4	2 1 0	4
廊下		20W逆富士×2	5	1 0	2 1 0	8
掃除用具室		20W逆富士	1	1	2 1 0	1
倉庫		20W逆富士	1	1	2 1 0	1
昇降口・渡り廊下		40W逆富士×2	8	1 6	2 1 0	4

2 F	設置場所	品名	台数 (台)	ランプ数 (本)	点灯日数 (日/年)	点灯時間 (h/日)
被服室		40W吊下げ×2	8	8	2 1 0	4
		40W吊下げ黒板灯	1	1	2 1 0	4
準備室		40W逆富士	2	2	2 1 0	2
特支教室 (ふれあい2組)		40W吊下げ×2	4	8	2 1 0	8
		40W吊下げ	2	2	2 1 0	8
		40W吊下げ黒板灯	1	1	2 1 0	8
便所		40W逆富士	3	3	2 1 0	4
		20Wブラケット	3	3	2 1 0	4
		40Wブラケット	1	1	2 1 0	4
図工室		40W吊下げ×2	6	1 2	2 1 0	4
		40W吊下げ	3	3	2 1 0	4
		40W吊下げ黒板灯	2	2	2 1 0	4
普通教室 (2-4～2-2) (3教室分)		40W吊下げ×2	1 8	3 6	2 1 0	8
		40W吊下げ	9	9	2 1 0	8
		40W吊下げ黒板灯	6	6	2 1 0	8
普通教室 (2-1)		40W吊下げ×2	1	2	2 1 0	8
		40W吊下げ	3	3	2 1 0	8
		40W吊下げ黒板灯	2	2	2 1 0	8
		40W逆富士LED	5	5	2 1 0	8
廊下		20W逆富士×2	6	1 2	2 1 0	8

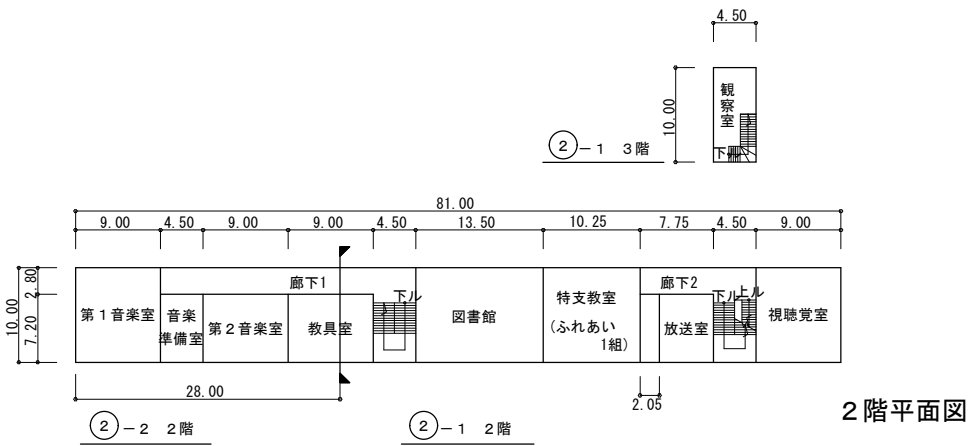

2階平面図

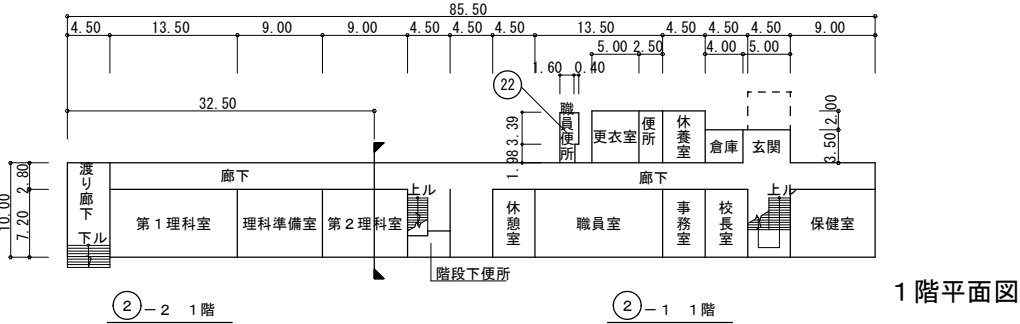


1階平面図

② 管理・特別教室棟 平面図 S=1/800
(中校舎)

1 F	設置場所	品名	台数 (台)	ランプ数 (本)	点灯日数 (日/年)	点灯時間 (h/日)
第1理科室		40W吊下げ×2	6	1 2	2 1 0	4
		40W吊下げ黒板灯	2	2	2 1 0	4
理科準備室		40W吊下げ	4	4	2 1 0	2
第2理科室		40W吊下げ	8	8	2 1 0	4
		40W吊下げ黒板灯	1	1	2 1 0	4
階段下便所		40W逆富士	1	1	2 1 0	1
		20W逆富士	2	2	2 1 0	1
休憩室		40W吊下げ×2	2	4	2 1 0	2
職員室		40W吊下げ×2	1 2	2 4	2 1 0	8
		40W逆富士×2	2	4	2 1 0	1 2
事務室		40W吊下げ×2	5	1 0	2 1 0	1 0
校長室		20W直付スクエア×5	2	1 0	2 1 0	8
保健室		40W吊下げ×2	7	1 4	2 1 0	8
		40W吊下げ	1	1	2 1 0	8
玄関		40Wダウンライト1750Φ	5	5	2 1 0	4
倉庫		20W逆富士	1	1	2 1 0	1
電気室		100Wブラケット200Φ	1	1	2 1 0	1
休憩室		20Wシーリングライト×5	1	5	2 1 0	2
		20W逆富士	1	1	2 1 0	2
便所		40W逆富士	1	1	2 1 0	4
更衣室		40W逆富士	2	2	2 1 0	2
		20W逆富士	2	2	2 1 0	2
職員便所		20W逆富士	2	2	2 1 0	4
		20Wブラケット	2	2	2 1 0	4
廊下		20W逆富士×2	6	1 2	2 1 0	8
		60Wブラケット	1	1	2 1 0	8
		20W逆富士×2	4	8	2 1 0	8


2 F	設置場所	品名	台数 (台)	ランプ数 (本)	点灯日数 (日/年)	点灯時間 (h/日)
第1音楽室		40W逆富士	1 2	1 2	2 1 0	4
音楽準備室		40W吊下げ×2	1	2	2 1 0	2
		40W吊下げ	1	1	2 1 0	2
第2音楽室		40W吊下げ×2	6	1 2	2 1 0	4
教具室		40W吊下げ	3	3	2 1 0	4
廊下1		20W逆富士×2	3	6	2 1 0	8
図書館		40W吊下げ×2	8	1 6	2 1 0	4
		40W吊下げ	3	3	2 1 0	4
		20W吊下げLED	1	1	2 1 0	4
特支教室 (ふれあい1組)		40W埋込×3	1 8	5 4	2 1 0	8
放送室		40W逆富士	3	3	2 1 0	2
視聴覚室		40W吊下げ×2	9	1 8	2 1 0	4
		40W吊下げ	2	2	2 1 0	4
廊下2		20W逆富士×2	2	4	2 1 0	4



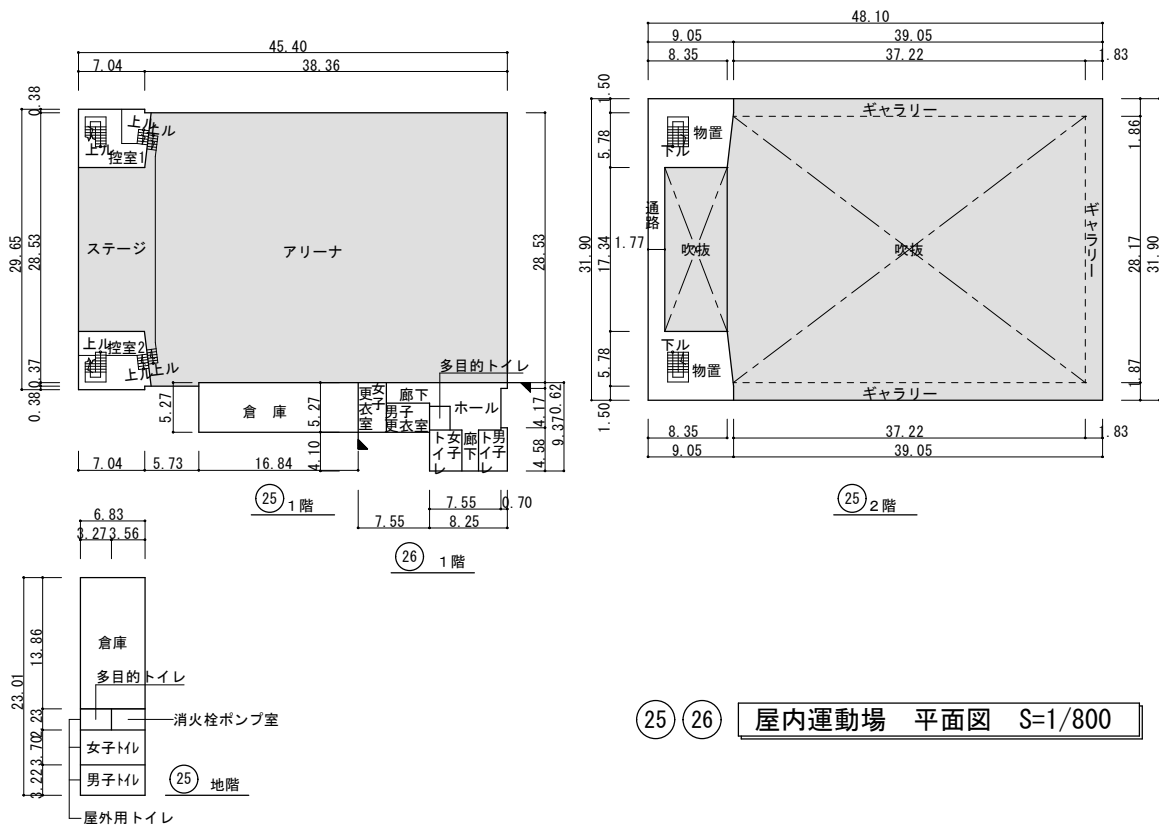


25 26 屋内運動場 平面図 S=1/800

	設置場所	品名	台数 (台)	ランプ数 (本)	点灯日数 (日/年)	点灯時間 (h/日)
地階	屋外用トイレ	40W逆富士	7	7	210	4
		20Wブラケット	1	1	210	4
		40Wブラケット	2	2	210	4
	倉庫	40W逆富士	4	4	210	1
1 F	消火栓ポンプ室	40W逆富士	1	1	210	1
	アリーナ	700W高天井水銀灯	24	24	300	9
	ステージ	40Wペンダントライト×3	12	36	210	2
	控室1	40W逆富士×2	3	6	210	2
	控室2	40W逆富士×2	3	6	210	2
	多目的トイレ	40W逆富士	1	1	210	4
		20Wブラケット	1	1	210	4
	ホール	40W逆富士	4	4	210	6
	男子トイレ	40W逆富士	2	2	210	4
		40Wブラケット	1	1	210	4
	女子トイレ	40W逆富士	2	2	210	4
		20Wダウンライト150Φ	2	2	210	4
2 F	更衣室 (男女共)	40W逆富士	4	4	210	2
		40Wブラケット	2	2	210	2
	倉庫	40W逆富士	5	5	210	1
	物置(両側共)	40W逆富士	6	6	210	1
	外壁	20W逆富士	3	3	210	8
		40Wブラケット	2	2	210	4

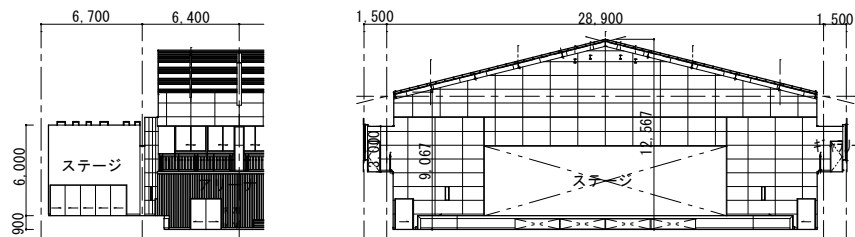

25 26 屋内運動場 展開図 S=1/500



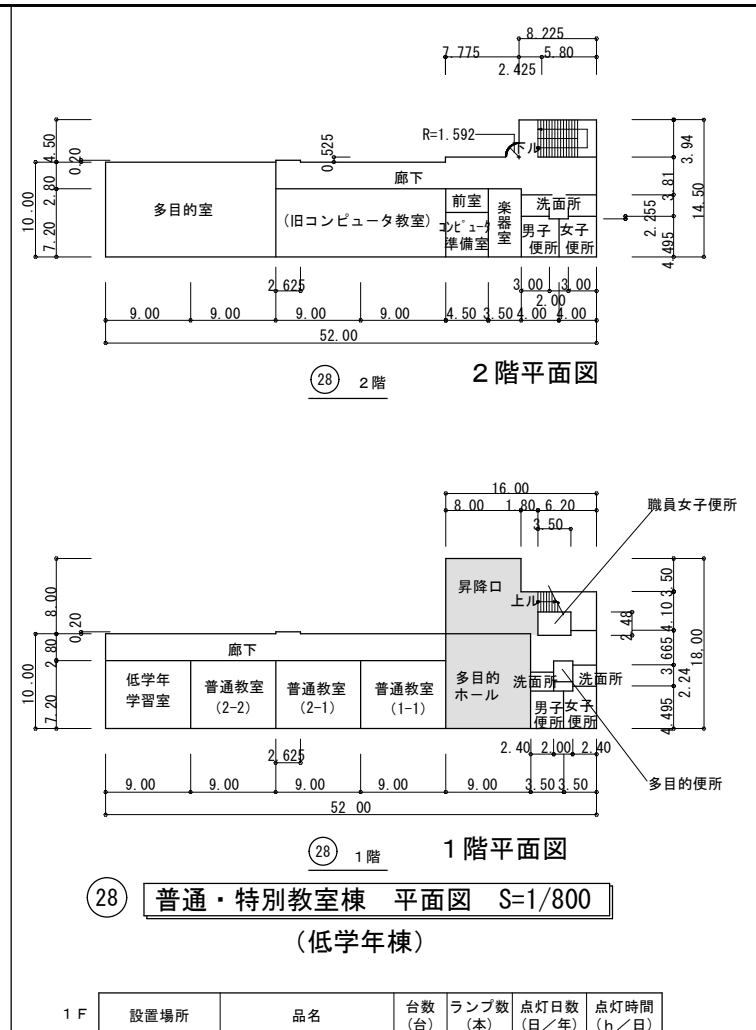

2階平面図

設置場所	品名	台数 (台)	ランプ数 (本)	点灯日数 (日／年)	点灯時間 (h／日)
女子職員更衣室	20W直付け	2	2	2 1 0	2
西階段	40W直付け	1	1	2 1 0	8
前室	20W直付け	1	1	2 1 0	2
放送室	40W吊下げ	1	1	2 1 0	2
特別支援学習室	40W直付け	9	9	2 1 0	4
特支教室(たいよう)	40W吊下げ×2	1 0	2 0	2 1 0	8
便所	40W直付け	2	2	2 1 0	4
玄関	20W埋込スクエア×4□700	3	1 2	2 1 0	4
事務室	40W直付け×2	1	2	2 1 0	1 0
	40W吊下げ×2	1	2	2 1 0	1 0
	40W直付け	1	1	2 1 0	1 0
校長室	20W埋込スクエア×4□700	2	8	2 1 0	8
	60Wシーリングライト	1	1	2 1 0	8
職員室	40W吊下げ×2	8	1 6	2 1 0	1 2
	40W直付け黒板灯	1	1	2 1 0	1 2
休憩室(印刷室)	40W吊下げ×2	4	8	2 1 0	2
特支教室 (あおぞら)	40W吊下げ×2	7	1 4	2 1 0	8
	40W直付け黒板灯	2	2	2 1 0	8
	20W直付け	1	1	2 1 0	8
	20W吊下げ	2	2	2 1 0	8
東階段	40W直付け	1	1	2 1 0	8
男子職員更衣室	20W直付け	1	1	2 1 0	2
廊下	20W直付け	1 2	1 2	2 1 0	8
	10Wブラケット	2	2	2 1 0	8
職員室前渡り廊下	20W直付け(防水)	3	3	2 1 0	4
特支教室前 渡り廊下	20W直付け(防水)	3	3	2 1 0	4
	20W直付け	3	3	2 1 0	4

普通教室 (2-2)	40W埋込×2	9	18	210	8
	40W埋込黒板灯	2	2	210	8
普通教室 (2-1)	40W埋込×2	9	18	210	8
	40W埋込黒板灯	2	2	210	8
普通教室 (1-1)	40W埋込×2	9	18	210	8
	40W埋込黒板灯	2	2	210	8
普通教室 (1-2)	40W埋込×2	9	18	210	8
	40W埋込黒板灯	2	2	210	8
多目的ホール	60W埋込スクエア×4口600	5	20	210	6
男子便所 (洗面所込)	40Wブラケット	1	1	210	4
	20Wダウンライト150Φ	1	1	210	4
	40W直付け	2	2	210	4
女子便所 (洗面所込)	40Wブラケット	1	1	210	4
	20Wダウンライト150Φ	1	1	210	4
	40W直付け	2	2	210	4
多目的便所	20W直付け	1	1	210	4
職員女子便所	40W直付け	1	1	210	4
昇降口	60W角形ダウライト(電球)	6	6	210	4
	200Wボール灯	2	2	210	4
廊下	20W直付け	11	11	210	8

8,000

3,500 4,500 2,800 7,200
2,880 2,880 6

28

普通・特別教室棟

展開図

S=1/500

(低学年棟)



2階平面図



1 階平面図

①9 普通・特別教室棟 平面図 S=1/800
(北校舎)


塔屋	設置場所	品名	台数 (台)	ランプ数 (本)	点灯日数 (日/年)	点灯時間 (h/日)
	塔屋	40W直付け	2	2	210	1

2 F	設置場所	品名	台数 (台)	ランプ数 (本)	点灯日数 (日/年)	点灯時間 (h/日)
	図工室	40W吊下げ×2	1 1	2 2	2 1 0	4
		40W直付け	1	1	2 1 0	4
	図工準備室	40W吊下げ	2	2	2 1 0	2
	相談室	40W吊下げ	2	2	2 1 0	2
	水飲場	20Wブラケット	2	2	2 1 0	2
		40W直付け	1	1	2 1 0	2
	便所	40W直付け	2	2	2 1 0	4
		20Wブラケット	2	2	2 1 0	4
	普通教室 (3-1)	40W吊下げ×2	6	1 2	2 1 0	8
		40W吊下げ	2	2	2 1 0	8
		40W吊下げ(防水)	1	1	2 1 0	8
		40W直付け黒板灯	2	2	2 1 0	8
	3年学習室	40W吊下げ×2	6	1 2	2 1 0	4
		40W吊下げ	2	2	2 1 0	4
		40W吊下げ(防水)	1	1	2 1 0	4
		40W直付け黒板灯	2	2	2 1 0	4
	普通教室 (4-1)	40W吊下げ×2	6	1 2	2 1 0	8
		40W吊下げ	2	2	2 1 0	8
		40W吊下げ(防水)	1	1	2 1 0	8
		40W直付け黒板灯	2	2	2 1 0	8
	4年学習室	40W吊下げ×2	5	1 0	2 1 0	4
		40W吊下げ	2	2	2 1 0	4
		40W吊下げ(防水)	1	1	2 1 0	4
		40W直付け黒板灯	2	2	2 1 0	4
		40W吊下げ	1	1	2 1 0	4
	廊下	60W角形ｸﾞﾗﾝﾄﾞｲﾝ(電球)	1 3	1 3	2 1 0	8

1 F	設置場所	品名	台数 (台)	ランプ数 (本)	点灯日数 (日/年)	点灯時間 (h/日)
	倉庫	60W角形ﾀﾞｳﾝﾗｲﾄ(電球)	2	2	2 1 0	1
	西階段	40Wﾌﾞﾗｯｹｯﾄ	1	1	2 1 0	8
	昇降口	40W直付け	4	4	2 1 0	4
		60W角形ﾀﾞｳﾝﾗｲﾄ	5	5	2 1 0	4
	保健室	40W直付け×2	2	4	2 1 0	8
		40W吊下げ	1	1	2 1 0	8
		40W吊下げ×2	3	6	2 1 0	8
		40W直付け	1	1	2 1 0	8
	水飲場	20Wﾌﾞﾗｯｹｯﾄ	2	2	2 1 0	2
		40W直付け	1	1	2 1 0	2
	便所	40W直付け	2	2	2 1 0	4
		20Wﾌﾞﾗｯｹｯﾄ	2	2	2 1 0	4
	理科室	40W吊下げ×2	9	18	2 1 0	4
		40W直付け黒板灯	2	2	2 1 0	4
	理科準備室	40W吊下げ	4	4	2 1 0	2
	家庭科準備室	40W吊下げ	2	2	2 1 0	2
	家庭科教室	40W吊下げ×2	8	16	2 1 0	4
		40W吊下げ	3	3	2 1 0	4
		40W直付けＬＥＤ	2	2	2 1 0	4
		40W直付け黒板灯	2	2	2 1 0	4
		20W直付けＬＥＤ	1	1	2 1 0	4
	雑庫	20W直付け	1	1	2 1 0	1
	東階段	40Wﾌﾞﾗｯｹｯﾄ	1	1	2 1 0	8
	廊下	60W角形ﾀﾞｳﾝﾗｲﾄ(電球)	1 1	1 1	2 1 0	8




2 階平面図

 

1 階平面図

②9 屋内運動場 平面図 S=1/800

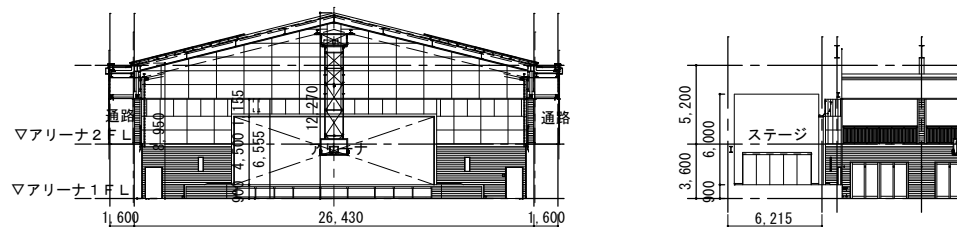

29 屋内運動場 展開図 S=1/500



屋内運動場前渡り廊下 矩計図 S=1/500

※天井高記入の無い居室の照明設置高さは3.0m前後である。


…天井高相違の居室（平面図・断面図等により記入）

※ () 内の棟名は学校の呼名

2 F	設置場所	品名	台数 (台)	ランプ数 (本)	点灯日数 (日/年)	点灯時間 (h/日)
	階段室	40W直付けLED	5	5	210	1
	倉庫	40W直付けLED	4	4	210	1

1 F	設置場所	品名	台数 (台)	ランプ数 (本)	点灯日数 (日/年)	点灯時間 (h/日)
	控室 1	40W直付けLED	3	3	210	2
	ステージ	210W高天井*ウツリLED	8	8	210	2
	控室 2	40W直付けLED	4	4	210	2
	アリーナ	160W高天井照明LED	36	36	210	9
	器具庫	20W直付けLED	9	9	210	1
	ホール	20W*ウツリLED150Φ	7	7	210	4
		15W*ウツリLED125Φ	2	2	210	4
	体育館前渡り廊下	20W直付け	4	4	210	4
		10W*ウツリLED150Φ	11	11	210	4
	体育館外壁	110W直付け×2	10	20	210	4
		15W円筒型ブラケットLED	10	10	210	4


1 F	設置場所	品名	台数 (台)	ランプ数 (本)	点灯日数 (日/年)	点灯時間 (h/日)
	女子トイレ	15Wφ ｸﾗｲﾄLED125φ	9	9	2 1 0	4
		10WﾎｰﾁﾝｸﾞLED140φ	2	2	2 1 0	4
	多目的トイレ	15Wφ ｸﾗｲﾄLED125φ	2	2	2 1 0	4
		10WﾎｰﾁﾝｸﾞLED140φ	1	1	2 1 0	4
		5Wφ ｸﾗｲﾄLED125φ (人感)	1	1	2 1 0	4
	男子トイレ	15Wφ ｸﾗｲﾄLED125φ	9	9	2 1 0	4
		10WﾎｰﾁﾝｸﾞLED140φ	2	2	2 1 0	4
	更衣室 (男女共)	40W直付けLED	4	4	2 1 0	2
		15Wφ ｸﾗｲﾄLED125φ	2	2	2 1 0	2
		5Wφ ｸﾗｲﾄLED125φ (人感)	2	2	2 1 0	2
	備蓄倉庫	40W直付けLED	1	1	2 1 0	1
	ミーティングルーム	40W直付けLED×2	2	4	2 1 0	4
		20Wブラケット	1	1	2 1 0	4
	軒下	20Wφ ｸﾗｲﾄLED150φ	5	5	2 1 0	4

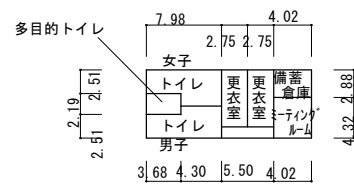

③ クラブハウス

③〇 クラブハウス 平面図 S=1/800



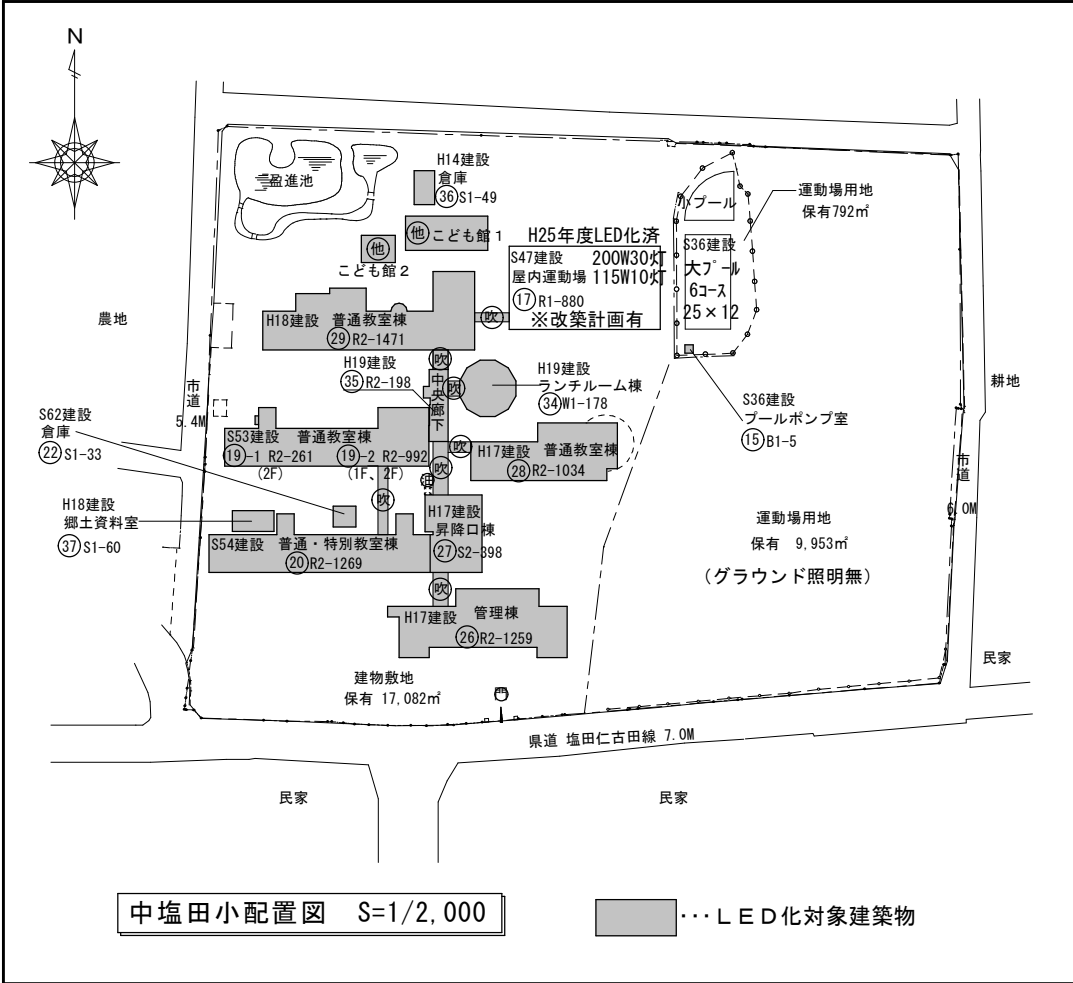

外部	設置場所	品名	台数 (台)	ランプ数 (本)	点灯日数 (日/年)	点灯時間 (h/日)
	(22) 倉庫横渡り廊下	20W笠トラフ (防水)	2	2	2 1 0	4
(28) 東校舎 外便所 (男女共)	体育館横渡り廊下	20W逆富士 (防水)	2	2	2 1 0	4
		40W埋込	3	3	2 1 0	4
		20Wブラケット	2	2	2 1 0	4
(15) プールポンプ室		20Wダウンライト150Φ	3	3	2 1 0	4
		40W逆富士	1	1	2 1 0	1
		20Wブラケット	1	1	2 1 0	1
(22) 倉庫		40W逆富士×2	1	2	2 1 0	1
		20Wボール灯	1	1	2 1 0	1
		40W逆富士×2	6	12	2 1 0	1
(37) 郷土資料室		20W逆富士×2	6	12	2 1 0	1
		20Wブラケット	2 0	2 0	3 0 0	4
		20Wダウンライト150Φ	1	1	3 0 0	4
		20Wボール灯	1	1	3 0 0	4
		415W投光器	1	1	3 0 0	4
		150W防犯灯	3	3	3 0 0	4
外回り		200Wボール灯	2	2	3 0 0	4

2.2

6.00

10.10

5.54

5.50

15

22

37

プールポンプ室


倉庫

郷土資料室


※天井高記入の無い居室の照明設置高さは3.0m前後である。

…天井高相違の居室（平面図・断面図等により記入）


※（ ）内の棟名は学校の呼名

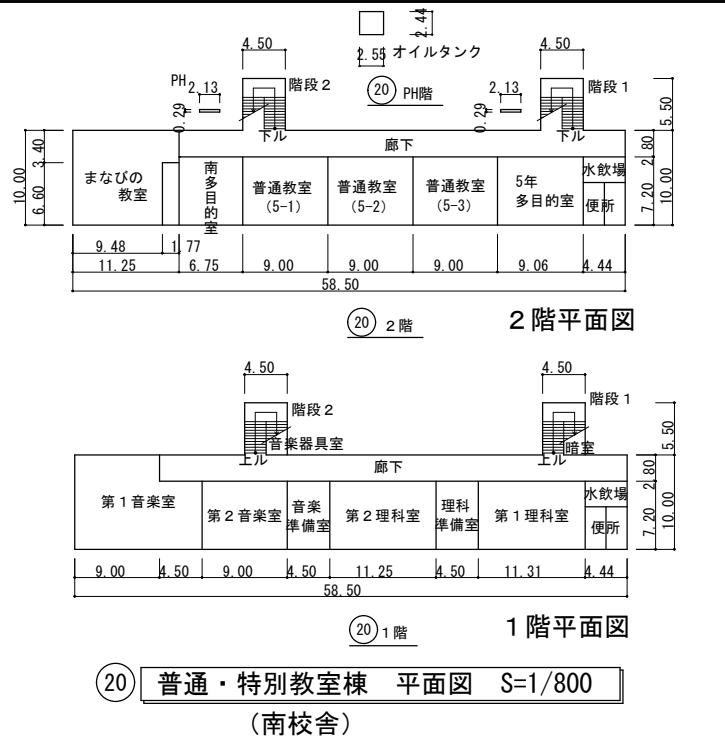

2 F	設置場所	品名	台数 (台)	ランプ数 (本)	点灯日数 (日/年)	点灯時間 (h/日)
	まなびの教室	40W埋込×2	2 1	4 2	2 1 0	8
	南多目的室	40W埋込×2	7	1 4	2 1 0	4
	普通教室 (5-1～5-3) (3教室分)	40W吊下げ笠付トラフ×2	9	1 8	2 1 0	8
		40W吊下げトラフ	1 8	1 8	2 1 0	8
		40W吊下げ黒板灯	6	6	2 1 0	8
		40W吊下げ笠付トラフ×2	3	6	2 1 0	4
	5年多目的室	40W吊下げトラフ	6	6	2 1 0	4
		40W吊下げ黒板灯	2	2	2 1 0	4
		20W手元灯	2	2	2 1 0	4
	水飲場・便所	20Wブラケット	2	2	2 1 0	4
		40W逆富士	3	3	2 1 0	4
	廊下	20W埋込	1 0	1 0	2 1 0	8
1 F	設置場所	品名	台数 (台)	ランプ数 (本)	点灯日数 (日/年)	点灯時間 (h/日)
	第1音楽室	40W吊下げ黒板灯	2	2	2 1 0	4
		40W吊下げトラフ	4	4	2 1 0	4
		40W吊下げトラフLED	1 2	1 2	2 1 0	4
	第2音楽室	40W吊下げ黒板灯	2	2	2 1 0	4
		40W吊下げトラフ	3	3	2 1 0	4
		40W吊下げトラフ×2	5	1 0	2 1 0	4
	音楽準備室	40W吊下げトラフ×2	2	4	2 1 0	2
		40W吊下げトラフ	1	1	2 1 0	2
	第2理科室	40W吊下げトラフ×2	5	1 0	2 1 0	4
		40W吊下げトラフ	6	6	2 1 0	4
	理科準備室	40W吊下げ黒板灯	2	2	2 1 0	4
		40W吊下げトラフ×2	2	4	2 1 0	2
	第1理科室	40W吊下げトラフ×2	1	1	2 1 0	2
		40W吊下げトラフ×2	6	1 2	2 1 0	4
	水飲場・便所	40W直付け黒板灯LED	2	2	2 1 0	4
		10W手元灯	2	2	2 1 0	4
		20Wブラケット	2	2	2 1 0	4
	暗室	40W逆富士	3	3	2 1 0	4
		20W逆富士	1	1	2 1 0	1
	音楽器具室	40Wブラケット(電球)	1	1	2 1 0	1
		40W逆富士	1	1	2 1 0	2
	階段1	40W逆富士	1	1	2 1 0	8
		40W逆富士	1	1	2 1 0	8
	廊下	20W埋込	1 0	1 0	2 1 0	8
		40W吊下げトラフ	1	1	2 1 0	8



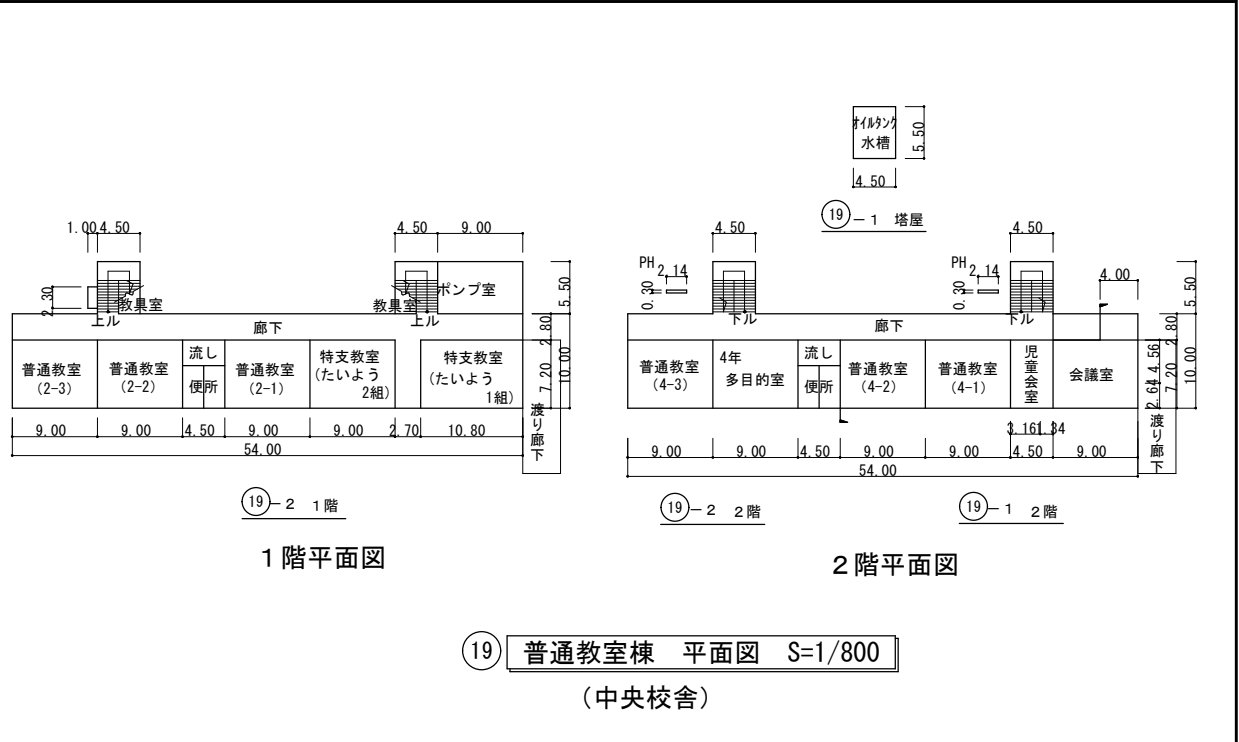




2 F	設置場所	品名	台数 (台)	ランプ数 (本)	点灯日数 (日/年)	点灯時間 (h/日)
	普通教室 (4-3～4-1) (4教室分) (4年多目的室共)	40W吊下げ笠付トラフ×2	2 4	4 8	2 1 0	8
		40W吊下げトラフ	1 2	1 2	2 1 0	8
	水飲場・便所	40W吊下げ黒板灯	8	8	2 1 0	8
		10W手元灯	2	2	2 1 0	4
		20Wブラケット	2	2	2 1 0	4
		40W逆富士	3	3	2 1 0	4
	児童会室	40W逆富士×2	2	4	2 1 0	2
		40W逆富士	2	2	2 1 0	2
		20W逆富士	1	1	2 1 0	2
	会議室	40W埋込×3	1 2	3 6	2 1 0	4
		40W埋込×2	2	4	2 1 0	4
	渡り廊下	40W埋込スクエア×3	2	6	2 1 0	4
1 F	設置場所	品名	台数 (台)	ランプ数 (本)	点灯日数 (日/年)	点灯時間 (h/日)
	普通教室 (2-3～2-2) (2教室分)	40W吊下げ笠付トラフ×2	1 2	2 4	2 1 0	8
		40W吊下げトラフ	6	6	2 1 0	8
		40W吊下げ黒板灯	4	4	2 1 0	8
	水飲場・便所	20W手元灯	2	2	2 1 0	4
		20Wブラケット	2	2	2 1 0	4
	普通教室 (2-1)	40W逆富士	3	3	2 1 0	4
		40W吊下げ黒板灯	2	2	2 1 0	8
	特支教室 (たいよう2組)	40W吊下げ笠付トラフ×2	6	1 2	2 1 0	8
		40W吊下げトラフ	3	3	2 1 0	8
		40W吊下げ黒板灯	2	2	2 1 0	8
	特支教室 (たいよう1組)	20Wダウンライト150Φ	2	2	2 1 0	8
		40W埋込×2	9	1 8	2 1 0	8
		40W逆富士	2	2	2 1 0	8
		40W埋込黒板灯	2	2	2 1 0	8
	ポンプ室	40Wトラフ	4	4	2 1 0	1
		20W逆富士	1	1	2 1 0	2
	教具室 (両階段下)	40W笠付トラフLED	1	1	2 1 0	2
		40W角形ダウンライト	2	2	2 1 0	8
	階段 (2ヶ所共)	40Wブラケット	2	2	2 1 0	8
		40W角形ダウンライト	2	2	2 1 0	8
	廊下 (1, 2F共)	40W角形ダウンライト	9	9	2 1 0	8
		40W埋込×3	4	1 2	2 1 0	8
	渡り廊下	40W埋込スクエア×3	2	6	2 1 0	4

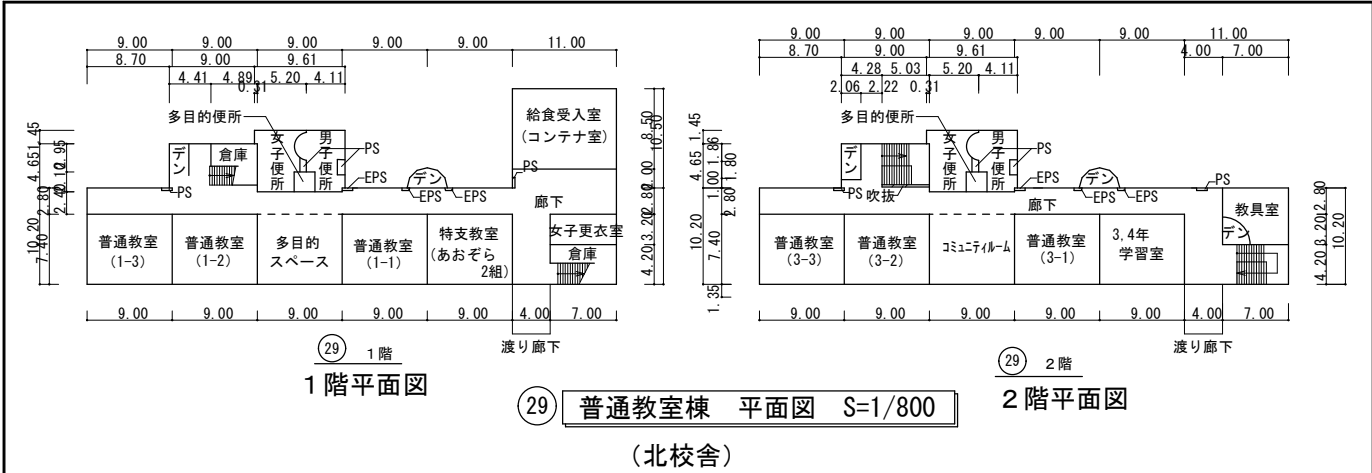

1 F	設置場所	品名	台数 (台)	ランプ数 (本)	点灯日数 (日/年)	点灯時間 (h/日)
	普通教室 (1-3～あおぞら2) (5教室分) (多目的スペース共)	40W埋込×2	4	5	90	210
		40W吊下げ黒板灯	10	10	210	8
	女子更衣室	40W逆富士×2	2	4	210	2
	倉庫	40W壁面トラフ	2	2	210	1
	給食受入室	40W逆富士×2	8	16	210	3
	デン	20Wダウンライト175Φ	1	1	210	4
	男子便所	40W逆富士	3	3	210	4
		20Wダウンライト150Φ	1	1	210	4
		40Wブラケット	1	1	210	4
		70W埋込シーリング×2	1	2	210	4
	女子便所	40W逆富士	3	3	210	4
		20Wダウンライト150Φ	3	3	210	4
	多目的便所	40Wブラケット	1	1	210	4
		20Wダウンライト150Φ	1	1	210	4
		20Wブラケット	1	1	210	4
		20W埋込スクエア×2	1	2	210	4
	倉庫	40W壁面トラフ	2	2	210	1
	デン	20Wダウンライト175Φ	1	1	210	4
	廊下(渡り廊下共)	40W埋込スクエア×3	10	30	210	8

2 F	設置場所	品名	台数 (台)	ランプ数 (本)	点灯日数 (日/年)	点灯時間 (h/日)
	普通教室 (3-3～3.4年学習) (5教室分) (コミュニティルーム共)	40W埋込×2	4	5	90	210
		40W吊下げ黒板灯	10	10	210	8
	デン	20Wダウンライト150Φ	2	2	210	4
	教具室	40W逆富士×2	3	6	210	2
	デン	20Wダウンライト175Φ	1	1	210	4
	男子便所	40W逆富士	2	2	210	4
		20Wダウンライト150Φ	1	1	210	4
		40Wブラケット	1	1	210	4
		70W埋込シーリング×2	1	2	210	4
	女子便所	40W逆富士	3	3	210	4
		20Wダウンライト150Φ	3	3	210	4
	多目的便所	40Wブラケット	1	1	210	4
		20Wダウンライト150Φ	1	1	210	4
		20Wブラケット	1	1	210	4
		20W埋込スクエア×2	1	2	210	4
	デン	20Wダウンライト175Φ	1	1	210	4
	廊下(渡り廊下共)	40W埋込スクエア×3	8	24	210	8
	階段(2ヶ所共)	40W階段非常灯	2	2	210	8

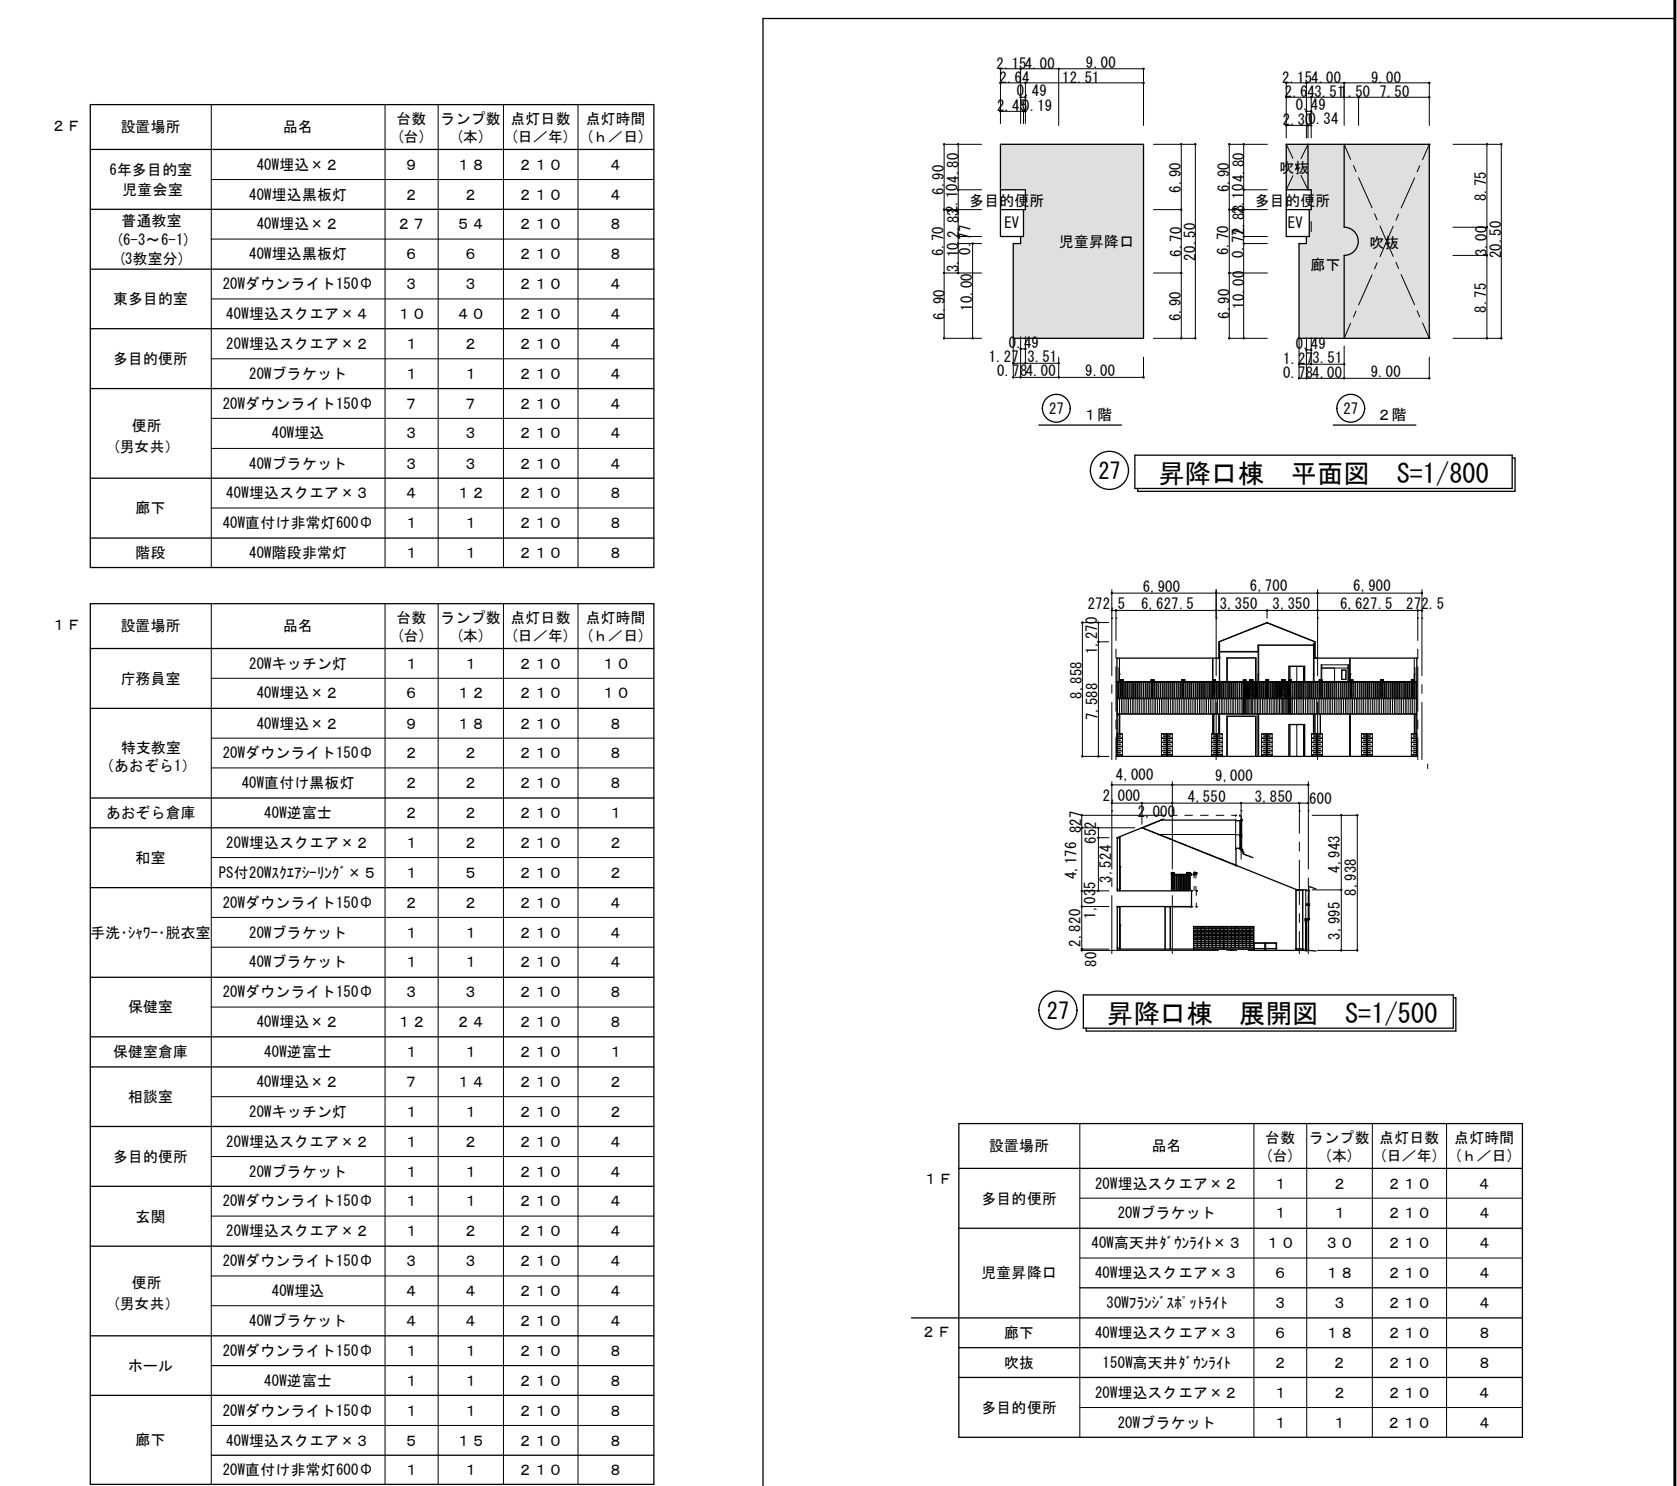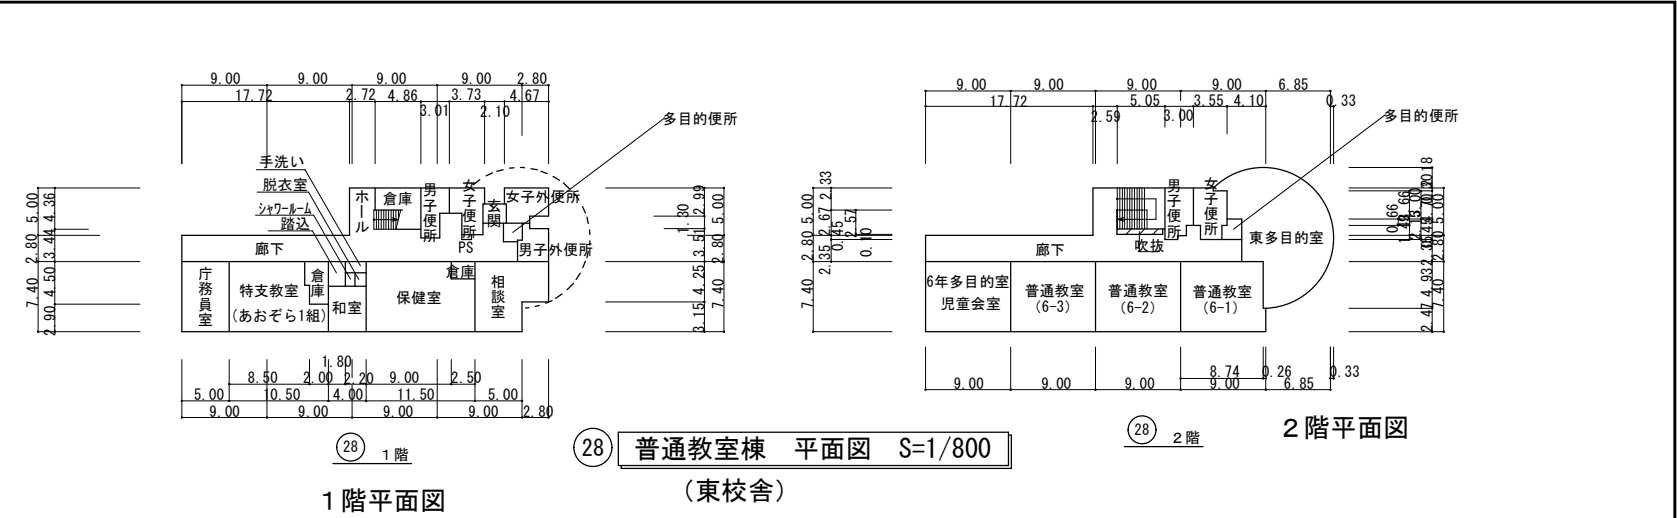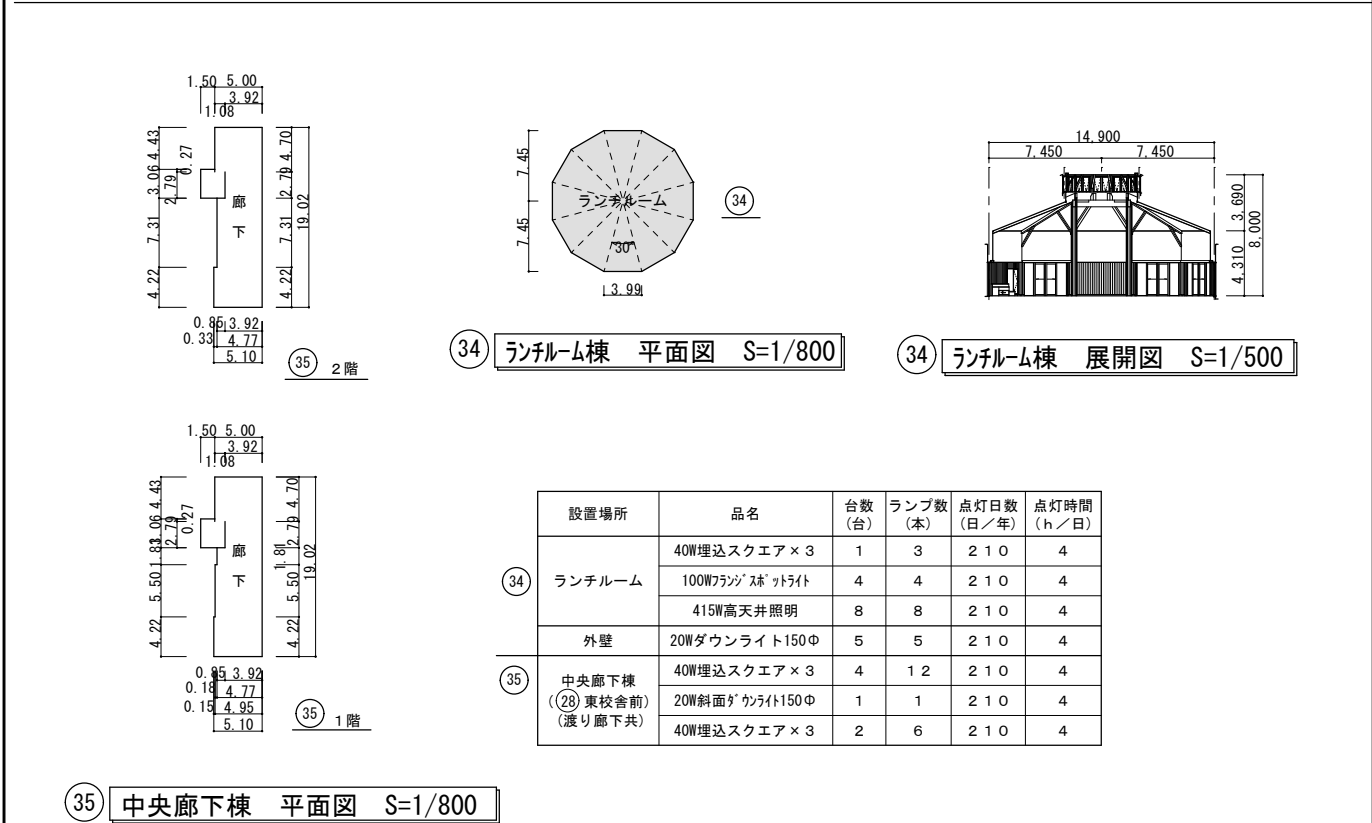


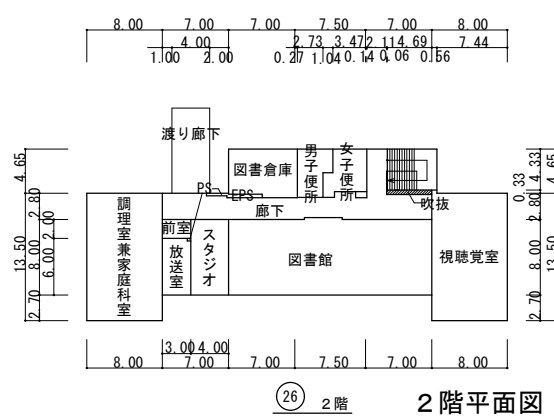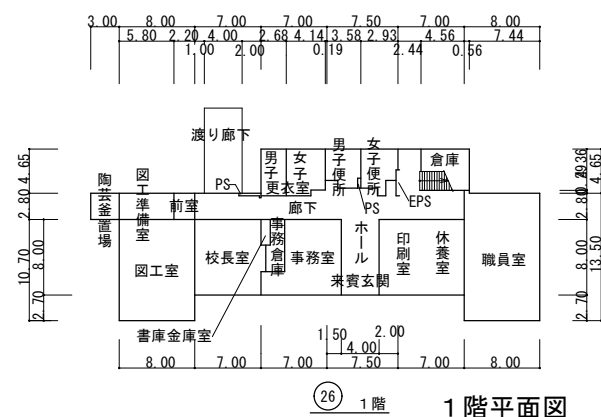

26 管理棟 平面図 S=1/800
(管理棟)


1 F	設置場所	品名	台数 (台)	ランプ数 (本)	点灯日数 (日/年)	点灯時間 (h/日)
	図工室	40W吊下げ黒板灯	2	2	2 1 0	4
		40W埋込×2	1 2	2 4	2 1 0	4
	図工準備室	40W逆富士	2	2	2 1 0	2
	前室	40W逆富士	1	1	2 1 0	2
	校長室	40W埋込スクエア×3	9	2 7	2 1 0	8
	事務倉庫	40W逆富士	2	2	2 1 0	1
	事務室	40W埋込	1	1	2 1 0	1 0
		20Wキッチン灯	1	1	2 1 0	1 0
		40W埋込×2	9	1 8	2 1 0	1 0
	印刷室・休憩室	40W埋込×2	9	1 8	2 1 0	2
		20Wキッチン灯	1	1	2 1 0	2
	職員室	40W埋込×2	1 5	3 0	2 1 0	1 2
	倉庫	40W壁面トラフ	2	2	2 1 0	1
	職員便所 (男女共)	20Wダウンライト150Φ	4	4	2 1 0	4
		20Wブラケット	2	2	2 1 0	4
		40W埋込	2	2	2 1 0	4
	職員更衣室 (男女共)	40W逆富士	5	5	2 1 0	2
		20Wブラケット	2	2	2 1 0	2
	渡り廊下	40W埋込スクエア×3	1	3	2 1 0	8
	廊下	20Wダウンライト150Φ	3	3	2 1 0	8
		20W直付け非常灯	1	1	2 1 0	8
		40W埋込みスクエア×3	4	1 2	2 1 0	8
	ホール	40W埋込スクエア×3	3	9	2 1 0	8
	末玄玄関	20Wダウンライト150Φ	4	4	2 1 0	4

2 F	設置場所	品名	台数 (台)	ランプ数 (本)	点灯日数 (日/年)	点灯時間 (h/日)
	調理室兼 家庭科室	40W埋込×2	1 5	3 0	2 1 0	4
		40W直付け黒板灯	2	2	2 1 0	4
	放送室 スタジオ	40W埋込	1	1	2 1 0	2
		40W埋込×2	3	6	2 1 0	2
		60Wダウンライト150Φ	4	4	2 1 0	2
		40W下面開放×2	6	1 2	2 1 0	2
		80Wレール式スポットライト	8	8	2 1 0	2
	図書館	40W埋込×2	2 7	5 4	2 1 0	8
		20Wブラケット	1	1	2 1 0	8
	視聴覚室	40W埋込×2	1 2	2 4	2 1 0	4
		40W直付け黒板灯	2	2	2 1 0	4
	便所 (男女共)	20Wダウンライト150Φ	3	3	2 1 0	4
		40W埋込	4	4	2 1 0	4
		40Wブラケット	1	1	2 1 0	4
		20Wブラケット	1	1	2 1 0	4
	図書倉庫	40W逆富士	6	6	2 1 0	1
	廊下	20Wダウンライト150Φ	4	4	2 1 0	8
		40W埋込みスクエア×3	4	1 2	2 1 0	8
	渡り廊下	40W埋込スクエア×3	1	3	2 1 0	8


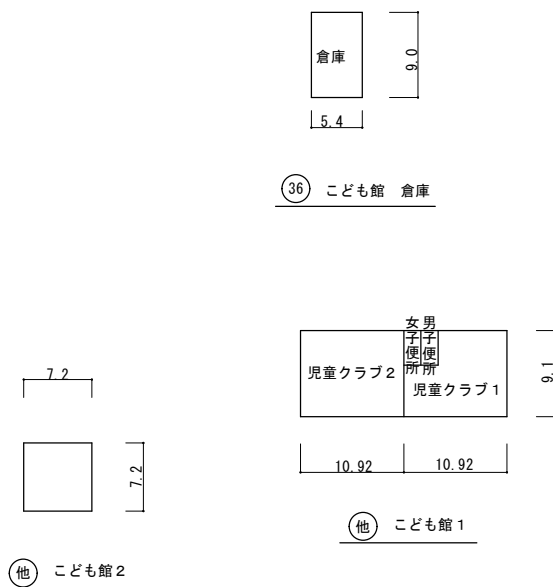


1 F	設置場所	品名	台数 (台)	ランプ数 (本)	点灯日数 (日/年)	点灯時間 (h/日)
	④ こども館 2	40W直付け×2	9	1 8	2 8 6	6
		40W吊下げ黒板灯	2	2	2 8 6	3
④ こども館 1	児童クラブ 1	40W逆富士×2	6	1 2	2 8 6	6
		40W直付けLED	3	3	2 8 6	6
	女子便所	40W直付けLED	1	1	2 8 6	1
	男子便所	40W直付け×2	1	2	2 8 6	1
	児童クラブ 2	40W直付け×2	6	1 2	2 8 6	6
		40W直付けLED	2	2	2 8 6	6
③ こども館 倉庫	③	40W逆富士×2	8	1 6	2 8 6	1
		30W丸形直付	1	1	2 8 6	1
		20Wブラケット(防水)	1	1	2 8 6	1



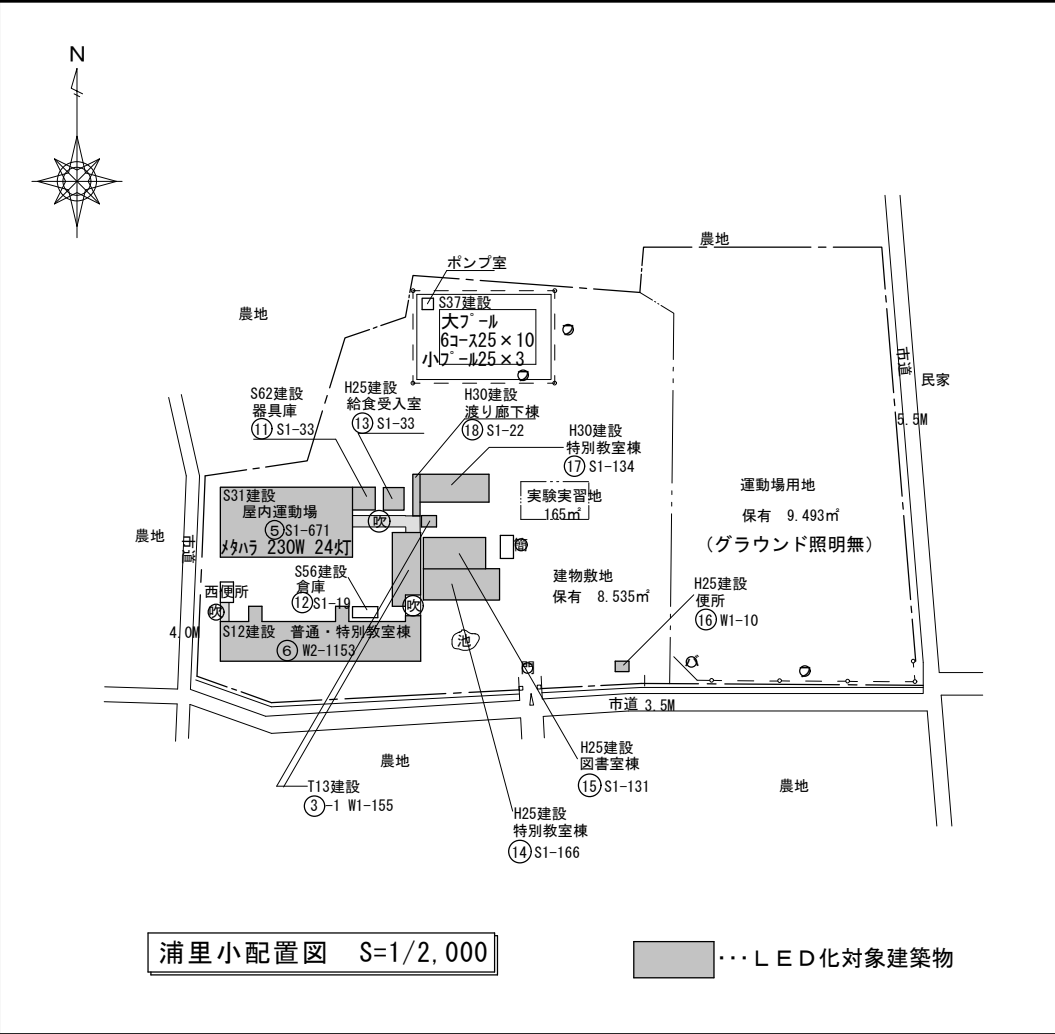

外部		設置場所	品名	台数 (台)	ランプ数 (本)	点灯日数 (日／年)	点灯時間 (h／日)
		実験実習地	20W逆富士	1	1	2 1 0	4
16	外便所	20Wダウンライト150φ	6	6	2 1 0	4	
		20Wポーチ灯（人感）	2	2	2 1 0	4	
	外回り	110W防犯灯	2	2	3 0 0	4	
		20Wブラケット（人感）	2	2	3 0 0	4	
		20W防犯灯	2	2	3 0 0	4	
		20W防犯灯	1	1	3 0 0	4	
13	給食受入室	40W逆富士×2	2	4	2 1 0	3	

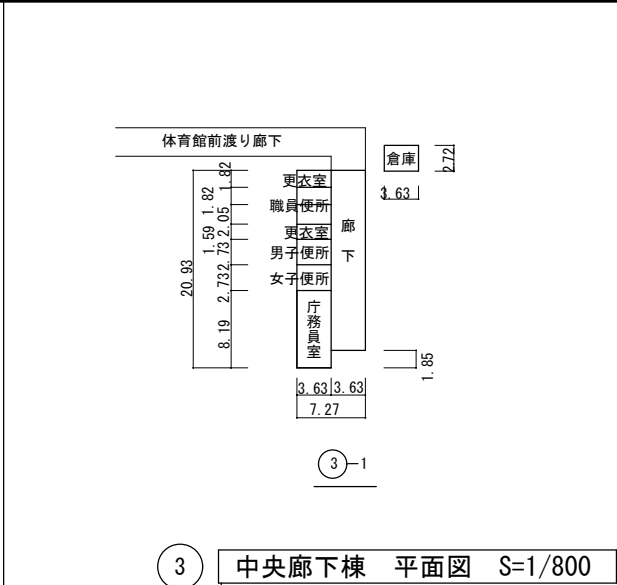
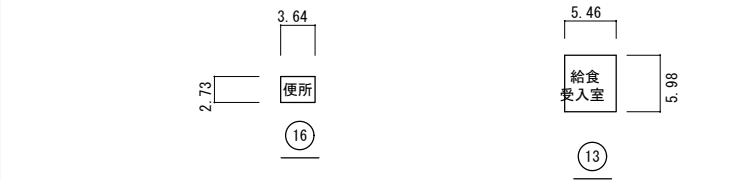


設置場所	品名	台数 (台)	ランプ数 (本)	点灯日数 (日/年)	点灯時間 (h/日)
廊下 (体育館前 渡り廊下共)	40W笠トラフ	1	1	210	8
	40W笠トラフ×2	4	8	210	8
	40W逆富士	2	2	210	8
	20W逆富士	1	1	210	8
	10W逆富士LED	1	1	210	8
庁務員室	40Wフラングスネットライト	4	4	210	8
	40W吊下げ×2	1	2	210	10
	40W吊下げPS付	1	1	210	10
女子便所	40W逆富士×2	1	2	210	4
男子便所	40W逆富士×2	1	2	210	4
更衣室1	40W逆富士×2	1	2	210	2
職員便所	LED化済				
更衣室2	40W笠トラフ×2	1	2	210	2
倉庫	40W逆富士×2	3	6	210	1

※天井高記入の無い居室の照明設置高さは3.0m前後である。

...天井高相違の居室（平面図・断面図等により記入）

※（ ）内の棟名は学校の呼名

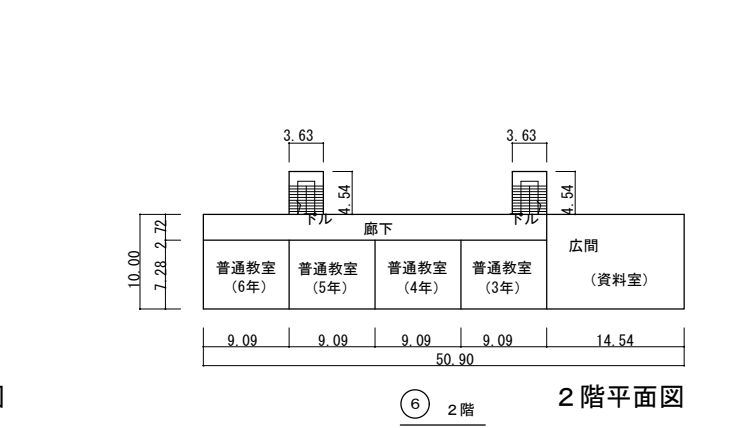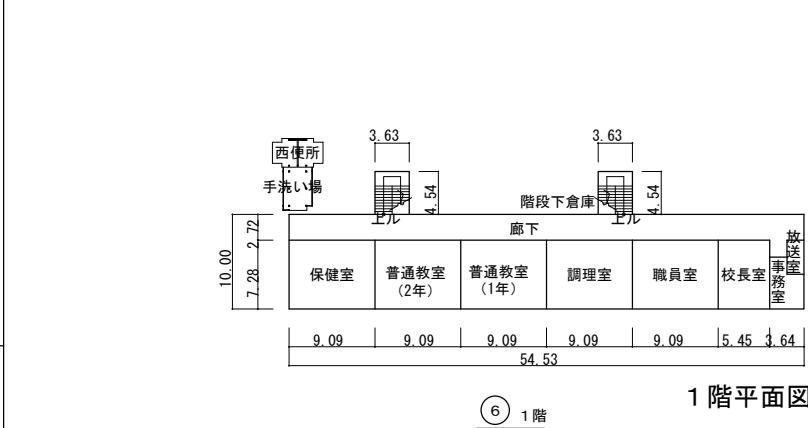

6 普通・特別教室棟 平面図 S=1/800

(南校舎)


設置場所	品名	台数 (台)	ランプ数 (本)	点灯日数 (日/年)	点灯時間 (h/日)
放送室	40W逆富士×2	1	2	210	2
事務室前	40W逆富士×2	1	2	210	4
事務室	40W逆富士×2	3	6	210	10
校長室	40W吊下げ×2	6	12	210	8
職員室	40W吊下げ×2	12	24	210	12
調理室	40W吊下げ×2	6	12	210	4
	40W吊下げ	3	3	210	4
	40W吊下げ黒板灯	2	2	210	4
	40W吊下げ×2	6	12	210	8
普通教室(1年)	40W吊下げ	3	3	210	8
	40W吊下げ黒板灯	2	2	210	8
普通教室(2年)	40W吊下げ×2	9	18	210	8
	40W吊下げ黒板灯	2	2	210	8
保健室	40W吊下げ×2	7	14	210	8
	40W吊下げ	3	3	210	8
階段下倉庫	40W逆富士	1	1	210	1
廊下	40W笠トラフ×2	3	6	210	8
	40W笠トラフ	2	2	210	8
手洗い場	40W笠トラフ×2	2	4	210	8
西便所	LED化済				

設置場所	品名	台数 (台)	ランプ数 (本)	点灯日数 (日/年)	点灯時間 (h/日)
普通教室(6年)	40W吊下げ×2	6	12	210	8
	40W吊下げ	3	3	210	8
	40W吊下げ黒板灯	2	2	210	8
普通教室(5年)	40W吊下げ×2	6	12	210	8
	40W吊下げ	3	3	210	8
	40W吊下げ黒板灯	2	2	210	8
普通教室(4年)	40W吊下げ×2	6	12	210	8
	40W吊下げ	3	3	210	8
	40W吊下げ黒板灯	2	2	210	8
普通教室(3年)	40W吊下げ×2	6	12	210	8
	40W吊下げ	3	3	210	8
	40W吊下げ黒板灯	2	2	210	8
広間(資料室)	40W吊下げ	21	21	210	2
廊下	40W笠トラフ×2	3	6	210	8
階段(広間前)	20W逆富士	1	1	210	8


※天井高記入の無い居室の照明設置高さは3.0m前後である。

天井高相違の居室（平面図・断面図等により記入）



※（ ）内の棟名は学校の呼名

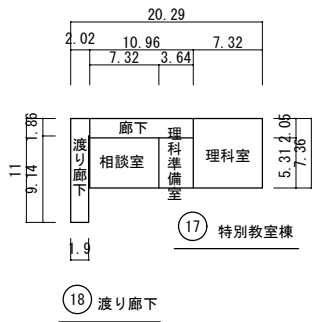

17 18 特別教室棟 平面図 S=1/800

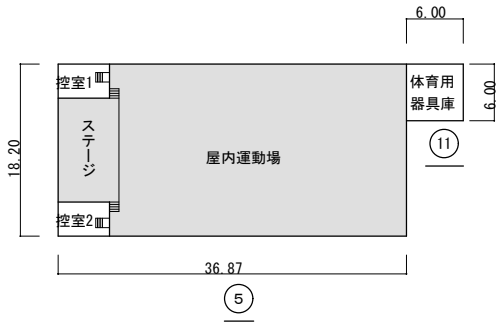

5 11 屋内運動場 平面図 S=1/800

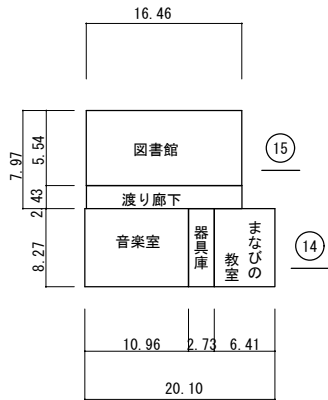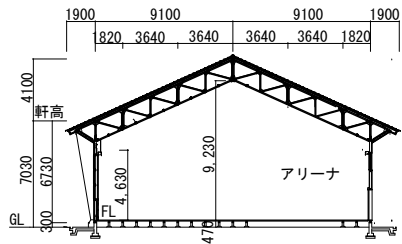

15 図書館棟 平面図 S=1/800


14 特別教室棟 平面図 S=1/800

設置場所	品名	台数 (台)	ランプ数 (本)	点灯日数 (日/年)	点灯時間 (h/日)
渡り廊下	40W逆富士	2	2	2 1 0	4
廊下	40W逆富士	2	2	2 1 0	8
相談室	40W逆富士× 2	8	1 6	2 1 0	2
理科準備室	40W逆富士× 2	4	8	2 1 0	2
理科室	40W逆富士× 2	9	1 8	2 1 0	4
	40W直付け黒板灯	2	2	2 1 0	4

設置場所	品名	台数 (台)	ランプ数 (本)	点灯日数 (日/年)	点灯時間 (h/日)
音楽室	40W下面開放× 2	1 2	2 4	2 1 0	4
	40W吊下げ黒板灯	2	2	2 1 0	4
器具庫	40W逆富士	3	3	2 1 0	1
まなびの教室	40W下面開放× 2	1 2	2 4	2 1 0	8
図書館	40W下面開放× 2	1 2	2 4	2 1 0	4
渡り廊下	20W逆富士	3	3	2 1 0	4
外壁	20Wブラケット(人感)	1	1	2 1 0	4

設置場所	品名	台数 (台)	ランプ数 (本)	点灯日数 (日/年)	点灯時間 (h/日)
体育用器具庫	60W人感センサーライト	1	1	2 1 0	1
アリーナ	745W埋込高天井照明	2 4	2 4	3 0 0	9
控室 1	40W吊下げペンダント	1	1	2 1 0	2
ステージ	40W逆富士× 2	4	8	2 1 0	2
	40Wポーチ灯300φ	2	2	2 1 0	2
	150Wフリンジ ステットライト	3	3	2 1 0	2
	40W吊下げペンダント	1	1	2 1 0	2
控室	40W吊下げペンダント	1	1	2 1 0	2



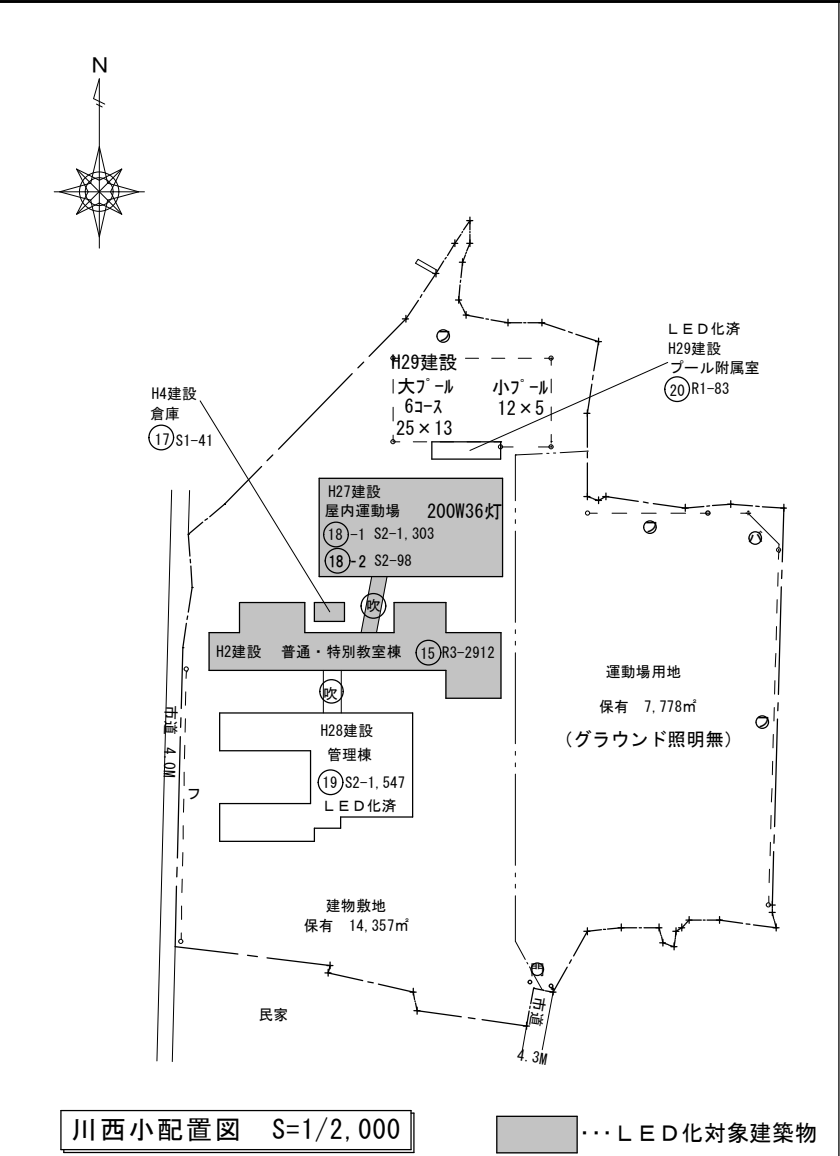

川西小配置図 S=1/2,000

●・・・LED化対象建築物


外部	設置場所	品名	台数 (台)	ランプ数 (本)	点灯日数 (日／年)	点灯時間 (h／日)
	⑰ 倉庫	40W逆富士	2	2	210	1
	外回り	20Wエクステリア人感	1	1	300	4

倉庫

5.52

7.36

⑰

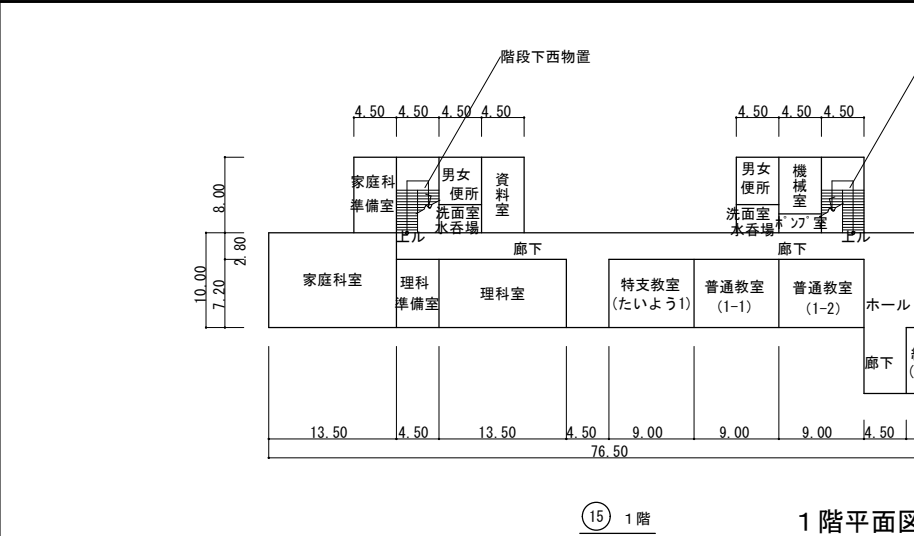


⑮ 1階平面図

⑮ 普通・特別教室棟 平面図 S=1/800

(教室棟)

1 F

設置場所	品名	台数 (台)	ランプ数 (本)	点灯日数 (日／年)	点灯時間 (h／日)
給食受入室	40W逆富士	6	6	210	3
昇降口	40W埋込	6	6	210	4
普通教室 (1-2)	40W逆富士×2	6	12	210	8
	40W逆富士	3	3	210	8
	40W埋込×2	1	2	210	8
	40W埋込黒板灯	2	2	210	8
普通教室 (1-1)	40W逆富士×2	6	12	210	8
	40W逆富士	3	3	210	8
	40W埋込×2	1	2	210	8
	40W埋込黒板灯	2	2	210	8
特支教室 (たいう1)	40W下面開放×2	3	6	210	8
	40W逆富士×2	3	6	210	8
	40W逆富士	3	3	210	8
	40W埋込×2	1	2	210	8
	40W埋込黒板灯	2	2	210	8
東物置	60Wポーチ灯	1	1	210	1
機械室	40W笠トラフ	2	2	210	1
ポンプ室	40W笠トラフ	1	1	210	1
洗面室水飲場	40W逆富士×2	1	2	210	4
男女便所	R6：LED化済				
階段(昇降口前)	20Wブラケット	1	1	210	8
理科室	40W下面開放×2	18	36	210	4
	40W埋込黒板灯	2	2	210	4
理科準備室	40W埋込×2	3	6	210	2
家庭科室	40W下面開放×2	24	48	210	4
	40W埋込黒板灯	2	2	210	4
家庭科準備室	40W埋込×2	3	6	210	2
階段(家庭科室前)	20Wブラケット	1	1	210	8
西物置	60Wポーチ灯	1	1	210	1
	40W逆富士	1	1	210	1
洗面室水飲場	40W逆富士×2	1	2	210	4
男女便所	R6：LED化済				
資料室	40W逆富士	2	2	210	2
廊下	40W埋込	5	5	210	8
	20W埋込	13	13	210	8

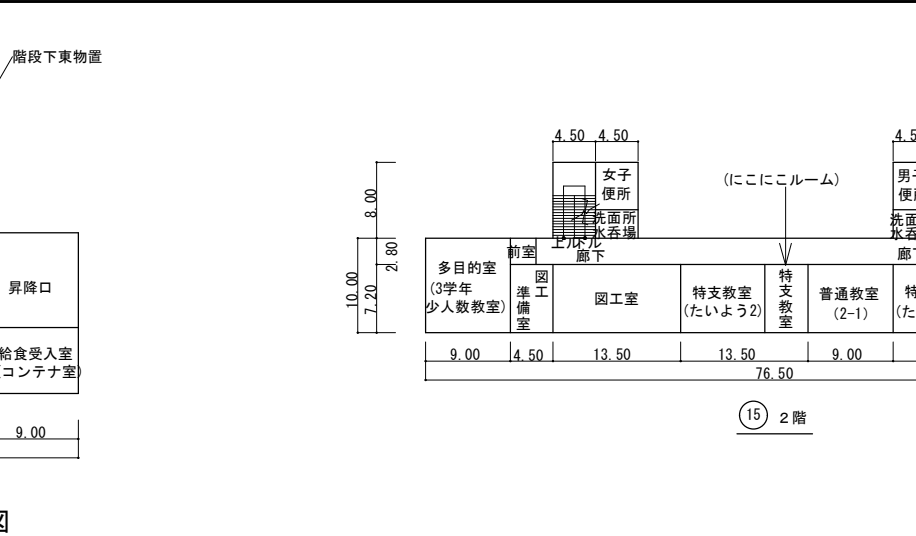

⑮ 2階平面図

⑮ 普通・特別教室棟 平面図 S=1/800

(教室棟)


2 F

設置場所	品名	台数 (台)	ランプ数 (本)	点灯日数 (日／年)
普通教室 (3-2)	40W逆富士×2	6	12	210
	40W逆富士	3	3	210
	40W埋込×2	1	2	210
	40W埋込黑板灯	2	2	210
普通教室 (3-1)	40W逆富士×2	6	12	210
	40W逆富士	3	3	210
	40W埋込×2	1	2	210
	40W埋込黑板灯	2	2	210
特支教室 (たいう3)	40W逆富士×2	6	12	210
	40W逆富士	3	3	210
	40W埋込×2	1	2	210
	40W埋込黑板灯	2	2	210
普通教室 (2-1)	40W逆富士×2	6	12	210
	40W逆富士	3	3	210
	40W埋込×2	1	2	210
	40W埋込黑板灯	2	2	210
階段(3-1前)	20Wブラケット	1	1	210
資料室	40W逆富士	2	2	210
洗面室水飲場	40W逆富士×2	1	2	210
男子便所	R6：LED化済			
特支教室 (にこにこルーム)	40W下面開放×2	6	12	210
特支教室 (たいう2)	40W下面開放×2	12	24	210
図工室	40W下面開放×2	18	36	210
図工準備室	40W埋込×2	3	6	210
前室	20W埋込	1	1	210
多目的室 (3学年少人数教室)	40W下面開放×2	18	36	210
	40W埋込黑板灯	2	2	210
階段(図工室前)	20Wブラケット	1	1	210
洗面室水飲場	40W逆富士×2	1	2	210
女子便所	R6：LED化済			
廊下	20W埋込	13	13	210

※天井高記入の無い居室の照明設置高さは3.0m前後である。

・・・天井高相違の居室（平面図・断面図等により記入）



※（ ）内の棟名は学校の呼名

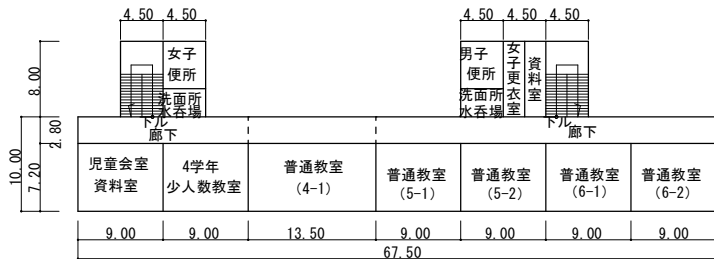


15 3階平面図

15 普通・特別教室棟 平面図 S=1/800 (教室棟)

3 F	設置場所	品名	台数(台)	ランプ数(本)	点灯日数(日/年)	点灯時間(h/日)
普通教室(6-2)		40W逆富士×2	6	12	210	8
		40W逆富士	3	3	210	8
		40W埋込×2	1	2	210	8
		40W埋込黑板灯	2	2	210	8
普通教室(6-1)		40W逆富士×2	6	12	210	8
		40W逆富士	3	3	210	8
		40W埋込×2	1	2	210	8
		40W埋込黑板灯	2	2	210	8
特支教室(5-2)		40W逆富士×2	6	12	210	8
		40W逆富士	3	3	210	8
		40W埋込×2	1	2	210	8
		40W埋込黑板灯	2	2	210	8
普通教室(5-1)		40W逆富士×2	6	12	210	8
		40W逆富士	3	3	210	8
		40W埋込×2	1	2	210	8
		40W埋込黑板灯	2	2	210	8
	資料室	40W逆富士	2	2	210	2
	女子更衣室	40W逆富士	2	2	210	2
	洗面室水飲場	40W逆富士×2	1	2	210	4
	男子便所	R6:LED化済				
	普通教室(4-1)	40W下面開放×2	18	36	210	8
4学年少人数教室		40W逆富士×2	6	12	210	4
		40W逆富士	3	3	210	4
		40W埋込×2	1	2	210	4
		40W埋込黑板灯	2	2	210	4
児童会室資料室		40W逆富士×2	6	12	210	2
		40W逆富士	3	3	210	2
		40W埋込×2	1	2	210	2
		40W埋込黑板灯	2	2	210	2
	洗面室水飲場	40W逆富士×2	1	2	210	4
	女子便所	R6:LED化済				
	廊下	20W埋込	15	15	210	8

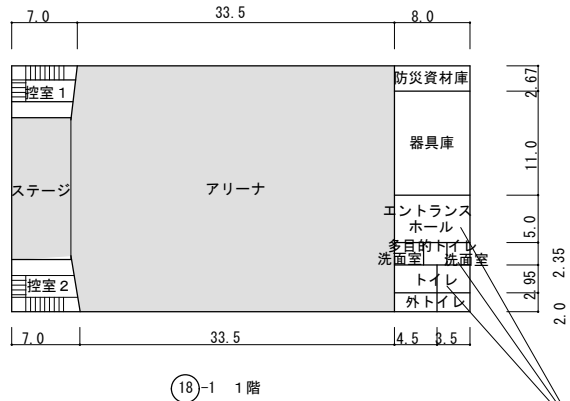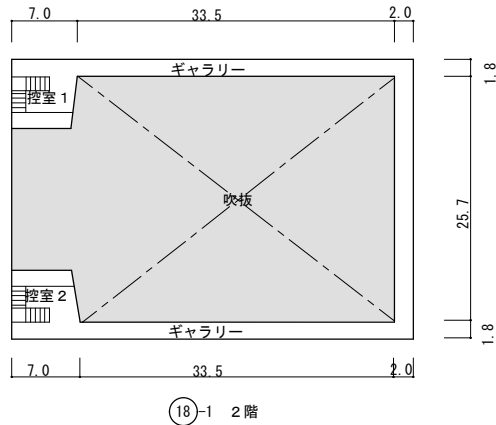

18 屋内運動場 平面図 S=1/800

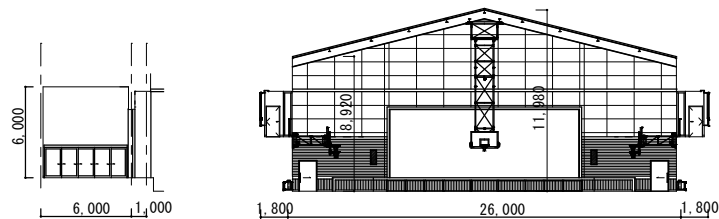

18 屋内運動場 展開図 S=1/500

※器具は全てLED（築10年以上経過のため器具ごと交換）


設置場所	品名	台数(台)	ランプ数(本)	点灯日数(日/年)	点灯時間(h/日)
1 F					
渡り廊下(体育館前)	10W逆富士	2	2	210	4
男子洗面室	20Wダウンライト150Φ	2	2	210	4
	20Wポーチ灯	2	2	210	4
男子トイレ	20Wダウンライト150Φ	2	2	210	4
	20Wダウンライト100Φ	2	2	210	4
多目的トイレ	20Wダウンライト150Φ	2	2	210	4
	20Wポーチ灯	1	1	210	4
女子洗面室	20Wダウンライト150Φ	2	2	210	4
	20Wポーチ灯	2	2	210	4
女子トイレ	20Wダウンライト150Φ	2	2	210	4
	20Wダウンライト100Φ	2	2	210	4
外女子トイレ	20Wダウンライト150Φ	2	2	210	4
	20Wポーチ灯	2	2	210	4
外男子トイレ	20Wダウンライト150Φ	2	2	210	4
	20Wポーチ灯	1	1	210	4
器具庫	40W逆富士	12	12	210	1
防災資材庫	40W逆富士	3	3	210	1
アリーナ	200W高天井照明	36	36	300	9
控室1	20W逆富士	3	3	210	2
ステージ	200W高天井ダウンライト	7	7	210	2
控室2	20W逆富士	3	3	210	2
体育館前壁面	20Wポーチ灯	4	4	210	4
2 F					
控室1	20W逆富士×2	4	8	210	2
控室2	20W逆富士×2	4	8	210	2

※天井高記入の無い居室の照明設置高さは3.0m前後である。

…天井高相違の居室（平面図・断面図等により記入）

※（ ）内の棟名は学校の呼名




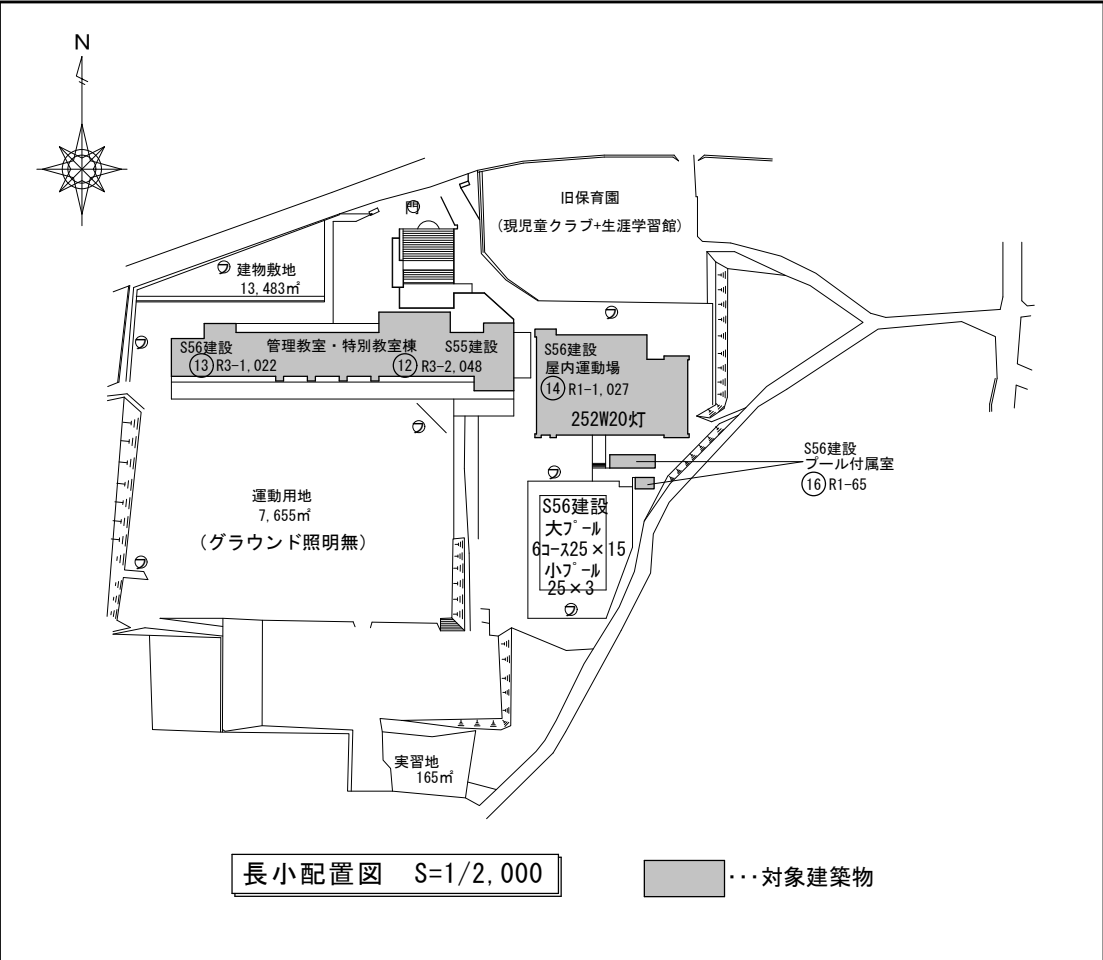



長小配置図 S=1/2,000

対象建築物

外部	設置場所	品名	台数 (台)	ランプ数 (本)	点灯日数 (日/年)	点灯時間 (h/日)
プール附属室	男子更衣室	40W逆富士	2	2	50	2
	男子便所	40W逆富士	1	1	50	4
	女子便所	40W逆富士	1	1	50	2
	女子更衣室	40W逆富士	2	2	50	2
	機械室	40W逆富士	1	1	50	1
	器具庫	20W逆富士	1	1	50	1
	外回り	20Wセンサーライト	6	6	210	4
		100Wボール球	3	3	300	3
		100Wボール灯	3	3	300	3
		20Wブラケット	2	2	300	4

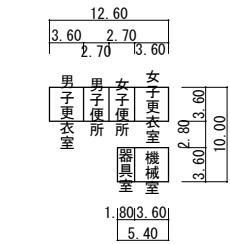

16 プール付属室

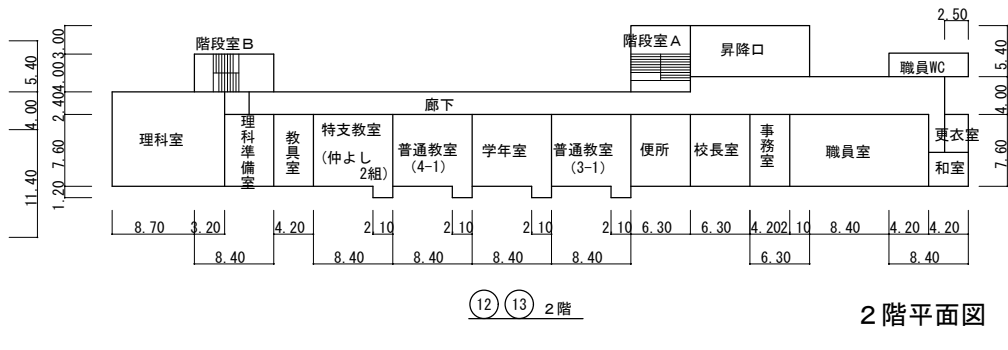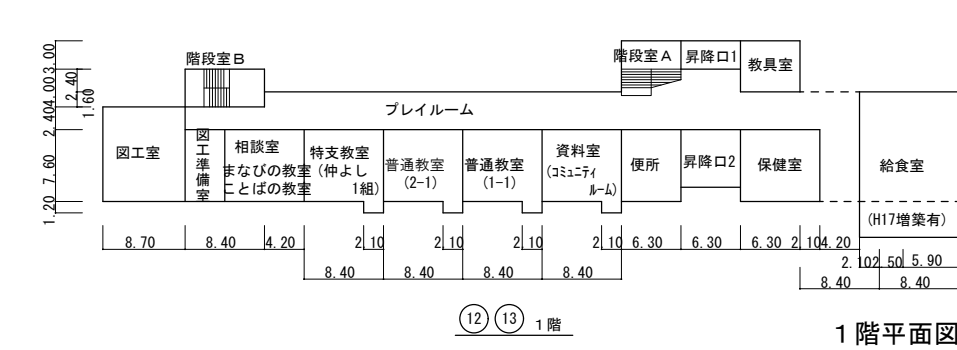


12 13 管理教室・特別教室棟 平面図 S=1/800

1 F	設置場所	品名	台数 (台)	ランプ数 (本)	点灯日数 (日/年)	点灯時間 (h/日)
	昇降口1	40W逆富士	6	6	210	4
	教員室	40W逆富士×2	2	4	210	1
	給食室	40W逆富士×2 (防水)	4	8	210	4
		40W逆富士LED	1	1	210	4
		20Wダウンライト150Φ	7	7	210	4
		20Wブラケット	3	3	210	4
		20W逆富士	1	1	210	4
		20Wキッチン灯	1	1	210	4
		20Wシーリングライト×2	1	2	210	4
		40W逆富士LED (防水)	8	8	210	4
		40W逆富士×2 (防水)	5	10	210	4
	ブレイルーム	20W逆富士	11	11	210	4
	保健室	40W逆富士×2	6	12	210	8
		60Wブラケット110Φ	1	1	210	8
		40W逆富士	2	2	210	8
	昇降口1	20W逆富士	6	6	210	4
	便所	20W逆富士	6	6	210	4
	資料室 (コミュニティルーム)	40W逆富士×2	6	12	210	2
		110W吊下げ黒板灯	1	1	210	2
	普通教室 (1-1)	40W逆富士×2	9	18	210	8
		40W直付黒板灯	2	2	210	8
	普通教室 (2-1)	40W逆富士×2	9	18	210	8
		40W直付黒板灯	2	2	210	8
	特支教室 (なかよし1組)	40W逆富士×2	9	18	210	8
		40W直付黒板灯	2	2	210	8
		相談室	6	12	210	8
	相談室 まなびの教室 ことばの教室	40W直付黒板灯	2	2	210	8
	図工準備室	40W逆富士×2	2	4	210	4
	図工室	40W逆富士×2	9	18	210	4
		40W直付黒板灯	2	2	210	4
	階段B	20W逆富士	2	2	210	4
	階段A	20W逆富士	3	3	210	4
	屋外	20Wセンサーライト	1	1	210	4



2 F	設置場所	品名	台数 (台)	ランプ数 (本)	点灯日数 (日/年)	点灯時間 (h/日)
	昇降口	100Wボール灯	10	10	210	4
		40W埋込スクエア	2	2	210	4
	職員WC	40W逆富士	2	2	210	4
		20Wダウンライト150Φ	3	3	210	4
	更衣室	20W逆富士	2	2	210	2
	和室	70W和風ペンダント	1	1	210	2
	廊下	40W逆富士	1	1	210	8
		20W逆富士	11	11	210	8
	職員室	40W逆富士×2	14	28	210	12
	事務室	20Wブラケット	1	1	210	10
		40W逆富士×2	3	6	210	10
	校長室	40W逆富士LED	8	8	210	8
	便所	20W逆富士	6	6	210	4
	普通教室 (3-1)	40W逆富士×2	9	18	210	8
		40W直付黒板灯	2	2	210	8
	学年室	40W逆富士×2	9	18	210	4
		40W直付黒板灯	2	2	210	4
	普通教室 (4-1)	40W逆富士×2	9	18	210	8
		40W直付黒板灯	2	2	210	8
	特支教室 (なかよし2組)	40W逆富士×2	9	18	210	8
		110W吊下げ黒板灯	1	1	210	8
	教員室	40W逆富士×2	2	4	210	1
	理科準備室	40W逆富士×2	2	4	210	4
		40W逆富士×2	13	26	210	4
	理科室	40W直付黒板灯	2	2	210	4
	階段B	20W逆富士	2	2	210	8
	階段A	20W逆富士	2	2	210	8
	外壁	20W逆富士	2	2	300	4



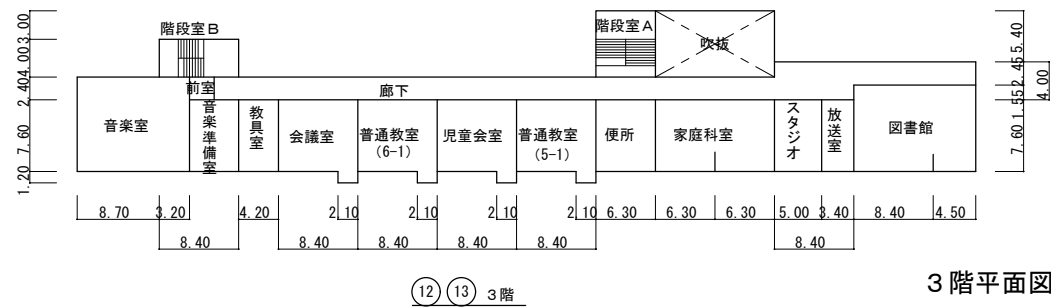


⑫⑬ 管理教室・特別教室棟 平面図 S=1/800

3 F	設置場所	品名	台数 (台)	ランプ数 (本)	点灯日数 (日/年)	点灯時間 (h/日)
	図書館	40W逆富士×2	16	32	210	4
	放送室	40W逆富士×2	3	6	210	2
	スタジオ	40W逆富士×2	2	4	210	2
	家庭科室	40W逆富士×2	12	24	210	4
		40W直付黒板灯	2	2	210	4
		40W逆富士	1	1	210	4
	便所	20W逆富士	6	6	210	4
	普通教室 (5-1)	40W逆富士×2	9	18	210	8
		40W直付黒板灯	2	2	210	8
	児童会室	40W逆富士×2	6	12	210	4
		110W吊下げ黒板灯	1	1	210	4
	普通教室 (6-1)	40W逆富士×2	9	18	210	8
		40W直付黒板灯	2	2	210	8
	会議室	40W逆富士×2	9	18	210	4
		40W直付黒板灯	2	2	210	4
	教具室	40W逆富士×2	2	4	210	1
	音楽準備室	40W逆富士×2	2	4	210	4
		20W逆富士	2	4	210	4
	音楽室	40Wトラフ	25	25	210	4
		40W直付黒板灯	2	2	210	4
	階段B	20W逆富士	2	2	210	4
	廊下	20W逆富士	10	10	210	8
	階段A	20W逆富士	2	2	210	4

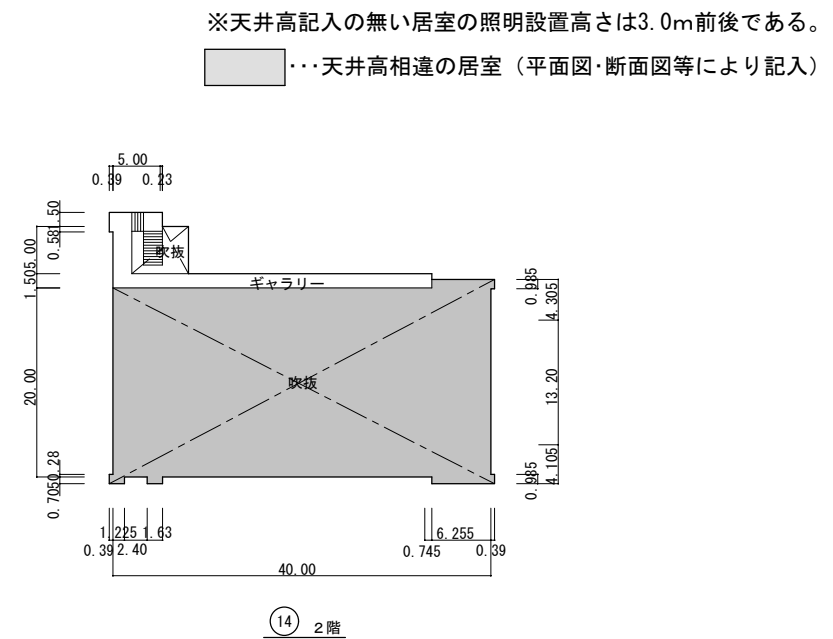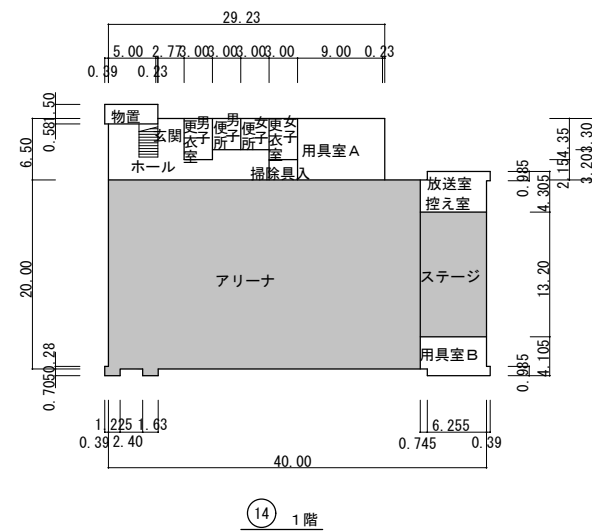


⑭ 屋内運動場 平面図 S=1/800

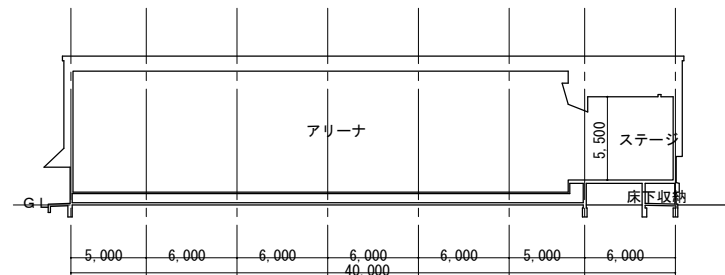


⑭ 屋内運動場 断面図 S=1/500

1 F	設置場所	品名	台数 (台)	ランプ数 (本)	点灯日数 (日/年)	点灯時間 (h/日)
	軒下	20Wﾀﾞｲｸﾅｲﾄ150Φ傾斜	2	2	210	8
	ホール	40W埋込	4	4	210	4
		20W逆富士	1	1	210	4
	物置	20W逆富士	1	1	210	1
	階段	140Wﾀﾞｲｸﾅｲﾄ400Φ	1	1	210	8
	男子更衣室	40W逆富士×2	1	2	210	4
	男子便所	20Wブラケット	1	1	210	4
		20W逆富士	2	2	210	4
	女子便所	20Wブラケット	1	1	210	4
		20W逆富士	2	2	210	4
	女子更衣室	40W逆富士×2	1	2	210	4
	掃除用具入	20W逆富士	1	1	210	1
	用具室A	40W逆富士	4	4	210	1
	アリーナ	415W高天井照明	20	20	300	9
	放送室控室	40W逆富士×2	4	8	210	2
	ステージ	110W逆富士×2	4	8	210	2
		85Wﾀﾞｸﾄﾚｰﾙ	5	5	210	2
	用具室B	20Wブラケット	1	1	210	1
		40W逆富士×2	2	4	210	1

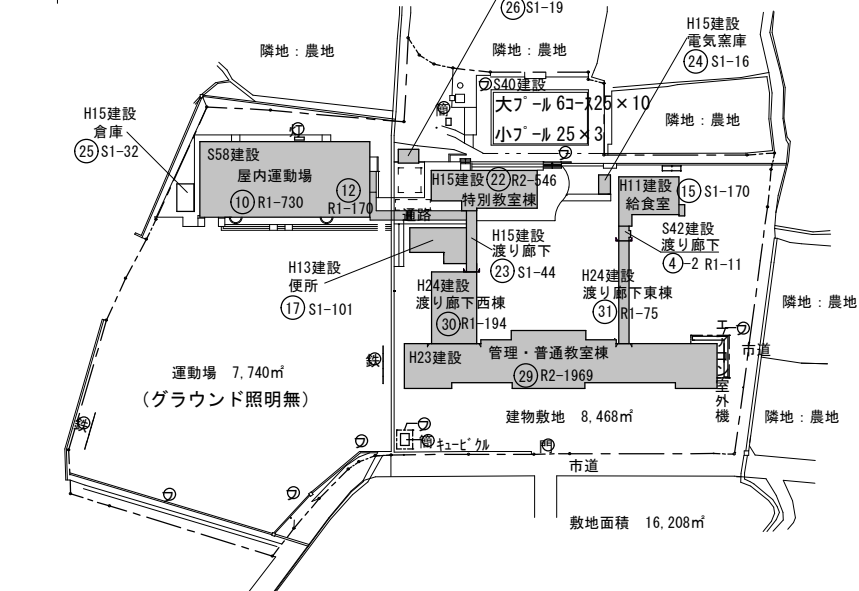


… LED化対象建築物

外部

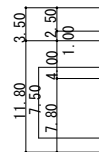

(29) 管理・普通教室棟 平面図 S=1/800

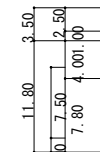


2 階平面図

1 F

—




(29) 管理・普通教室棟 矩計図 S=1/500

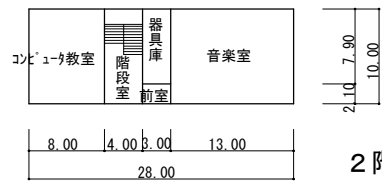

2 階平面図


22 2 階

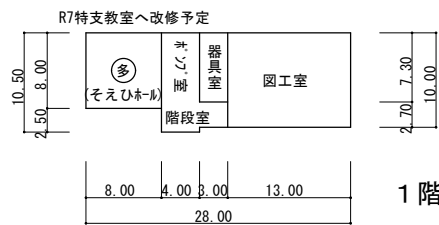

1 階平面図


22 1 階

22 特別教室棟 平面図 S=1/800

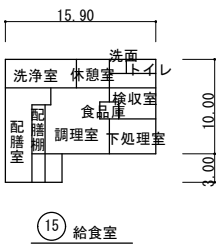

15 給食室

設置場所	品名	台数 (台)	ランプ数 (本)	点灯日数 (日／年)	点灯時間 (h／日)
1 F 配膳室	40W直付けLED	3	3	2 1 0	3
洗浄室	40W直付けLED(防水)	4	4	2 1 0	4
	40W逆富士×2(防水)	1	2	2 1 0	2
調理室等	40W直付けLED(防水)	1 1	1 1	2 1 0	4
	40W逆富士(防水)	3	3	2 1 0	4
	20W直付けLED	3	3	2 1 0	4
	40W直付けLED	2	2	2 1 0	4
	100Wダウンライト150Φ	1	1	2 1 0	4
	100Wボール球	2	2	2 1 0	4
	40WシーリングライトPS付	1	1	2 1 0	4
	60Wブラケット110Φ	2	2	2 1 0	4
	20W手元灯	1	1	2 1 0	4

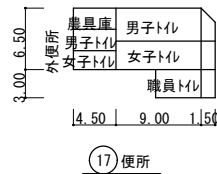


17 便所

設置場所	品名	台数 (台)	ランプ数 (本)	点灯日数 (日／年)	点灯時間 (h／日)
1 F 男子トイレ	40W逆富士	2	2	2 1 0	4
	20W逆富士	2	2	2 1 0	4
	60Wブラケット	1	1	2 1 0	4
女子トイレ	40W逆富士	2	2	2 1 0	4
	20W逆富士	2	2	2 1 0	4
	60Wブラケット	1	1	2 1 0	4
職員トイレ	40W逆富士	2	2	2 1 0	4
	60Wブラケット	2	2	2 1 0	4
農具庫	40W逆富士	1	1	2 1 0	1
	20W逆富士	2	2	2 1 0	4
外便所	20W逆富士	2	2	2 1 0	4
	60Wブラケット	2	2	2 1 0	4

※天井高記入の無い居室の照明設置高さは3.0m前後である。

・・・天井高相違の居室（平面図・断面図等により記入）


※（ ）内の棟名は学校の呼名

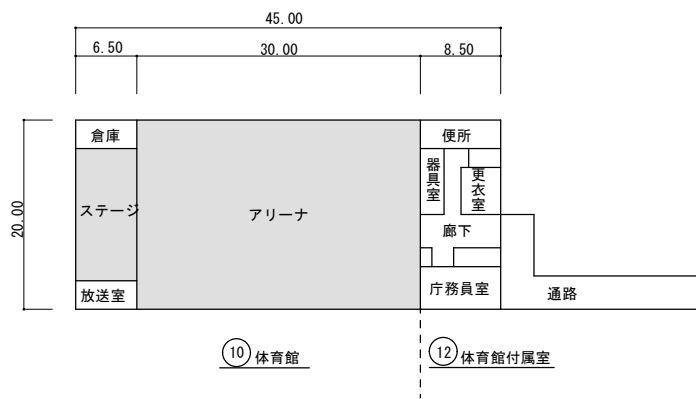

10 体育館


12 体育館付属室

10 12 屋内運動場 平面図 S=1/800

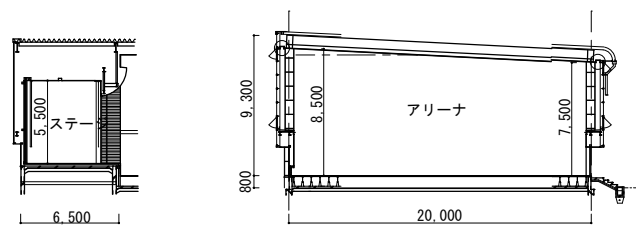

10 12 屋内運動場 矩計図 S=1/500


	設置場所	品 名	台数 (台)	ランプ数 (本)	点灯日数 (日／年)	点灯時間 (h／日)
1 F	そえひホール	40W逆富士× 2	9	1 8	2 1 0	6
		40W埋込黒板灯	2	2	2 1 0	6
	ポンプ室	40W逆富士	1	1	2 1 0	1
	器具庫	40W逆富士	2	2	2 1 0	1
	図工室	40W逆富士× 2	1 6	3 2	2 1 0	4
40W埋込黒板灯		2	2	2 1 0	4	
2 F	コンピュータ教室	40W埋込× 3	1 2	3 6	2 1 0	4
		40W埋込黒板灯	2	2	2 1 0	4
	階段室	階段非常灯	1	1	2 1 0	1
		40W逆富士	2	2	2 1 0	1
	器具庫	40W逆富士	3	3	2 1 0	1
	音楽室	415W埋込スクエア	8	8	2 1 0	4
		40W* ウォライト(電球)	8	8	2 1 0	4

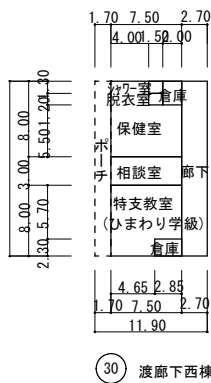

30 渡廊下西棟


設置場所	品名	台数 (台)	ランプ数 (本)	点灯日数 (日／年)	点灯時間 (h／日)
1 F 特支教室 (ひまわり学級)	40W逆富士×2	8	1 6	2 1 0	8
	40W直付黒板灯	2	2	2 1 0	8
	40W逆富士	1	1	2 1 0	8
相談室	40W逆富士×2	3	6	2 1 0	2
保健室	40W逆富士×2	9	1 8	2 1 0	8
	40W逆富士	1	1	2 1 0	8
	100Wダウンライト175Φ	2	2	2 1 0	8
	60Wブラケット	2	2	2 1 0	8
廊下	10Wダウンライト100ΦLED	6	6	2 1 0	8



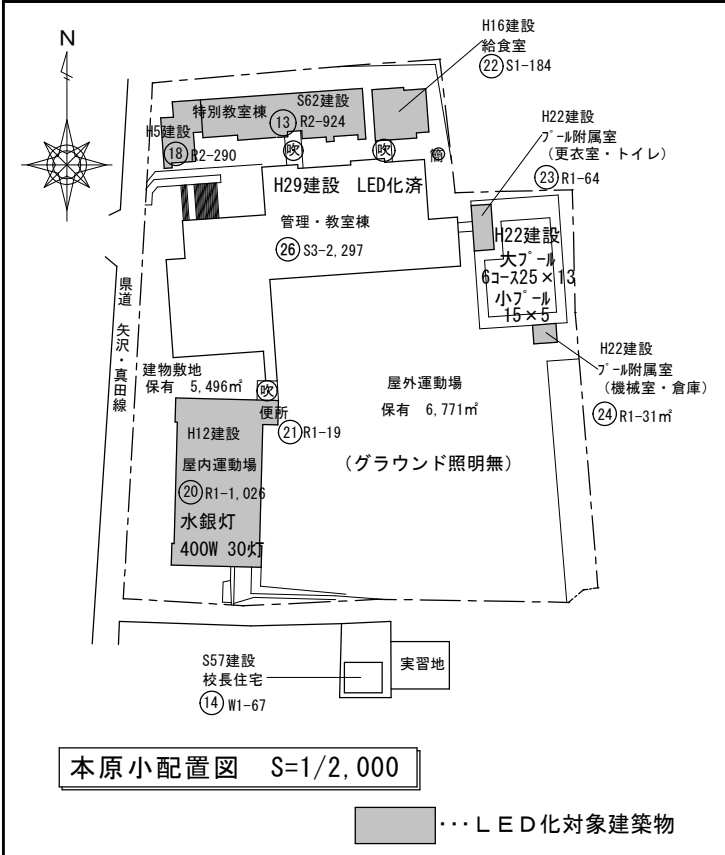


外部	設置場所	品名	台数 (台)	ランプ数 (本)	点灯日数 (日/年)	点灯時間 (h/日)
22 給食室	配膳室	40W逆富士	5	5	210	4
	洗浄室	40W逆富士×2	4	8	210	4
	調理室	40W逆富士×2	11	22	210	4
	休憩室	40W和風ペンダント	1	1	210	4
	食品庫	40W逆富士	1	1	210	4
	下処理室	40W逆富士	2	2	210	4
	検収室	40W埋込	2	2	210	4
23 プール附属室 (更衣室・トイレ)	女子便所	20Wダウンライト150Φ	2	2	50	4
		40W逆富士	1	1	50	4
	女子更衣室	40W逆富士	2	2	50	4
	男子更衣室	40W逆富士	2	2	50	4
	男子便所	20Wダウンライト150Φ	2	2	50	4
		40W逆富士	1	1	50	4
	機械室	40Wブラケット	3	3	50	1
24 プール附属室 (機械室・倉庫)	倉庫	40Wキッチン灯	2	2	50	1
	外壁	20Wブラケット	1	1	300	8
	外部	80W外灯LED	1	1	300	8
		300W外灯	1	1	300	8
		20Wブラケット	1	1	300	8

22 給食室	23 プール附属室(更衣室・トイレ)	24 プール附属室(機械室・倉庫)
-----------	-----------------------	----------------------

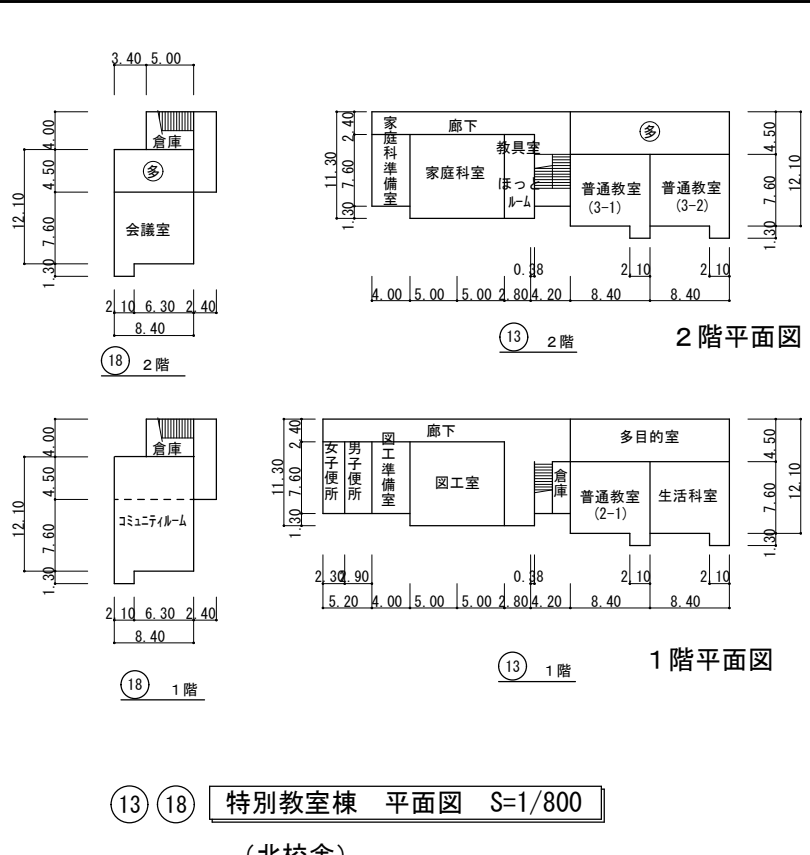

1F	設置場所	品名	台数 (台)	ランプ数 (本)	点灯日数 (日/年)	点灯時間 (h/日)
	生活科教室	40W逆富士×2	6	12	210	4
		110W吊下げ黒板灯	1	1	210	4
	普通教室(2-1)	40W逆富士×2	6	12	210	8
		110W吊下げ黒板灯	1	1	210	8
	多目的室	40W逆富士×2	6	12	210	4
		40W逆富士	1	1	210	1
	階段	40W逆富士	1	1	210	8
		40W埋込	5	5	210	8
	廊下	40W埋込	1	1	210	1
		40W逆富士	1	1	210	1
	図工室	40W逆富士×2	12	24	210	4
		110W吊下げ黒板灯	1	1	210	4
	図工準備室	40W逆富士×2	3	6	210	4
		40W逆富士LED	2	2	210	4
	男子便所	40W逆富士LED	2	2	210	4
		40W逆富士LED	2	2	210	4
	女子便所	40W逆富士LED	2	2	210	4
		40W逆富士LED	2	2	210	4
	コミュニティルーム	40W逆富士×2	97	194	210	4
		40W逆富士	1	1	210	1
	廊下	40W埋込	2	2	210	8
		40W逆富士	1	1	210	1
	倉庫	40W埋込	1	1	210	1
		40W逆富士	1	1	210	1
	普通教室(3-2)	40W逆富士×2	6	12	210	8
		110W吊下げ黒板灯	1	1	210	8
	普通教室(3-1)	40W逆富士×2	6	12	210	8
		110W吊下げ黒板灯	1	1	210	8
	多目的室	40W逆富士×2	6	12	210	4
		40W埋込	1	1	210	8
	階段	40W埋込	2	2	210	8
		40W埋込	2	2	210	8
	廊下	40W埋込	2	2	210	4
		40W逆富士	2	2	210	4
	家庭科室	110W逆富士	8	8	210	4
		110W吊下げ黒板灯	1	1	210	4
	家庭科準備室	40W逆富士×2	3	6	210	4
		40W逆富士×2	16	32	210	4
	会議室	40W逆富士×2	16	32	210	4
		40W埋込	2	2	210	8
	廊下	40W埋込	2	2	210	8
		40W逆富士	1	1	210	1
	倉庫	40W逆富士	1	1	210	1
		40W逆富士	1	1	210	1

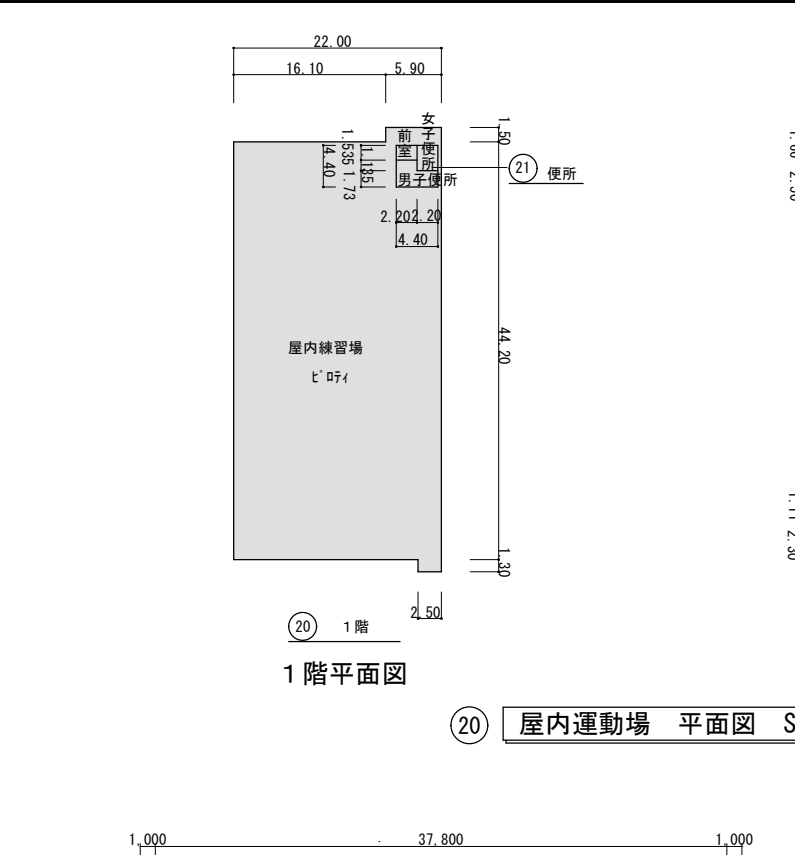

1F	設置場所	品名	台数 (台)	ランプ数 (本)	点灯日数 (日/年)	点灯時間 (h/日)
	ピロティ	40W逆富士×2	24	48	210	4
		20Wセンサーライト	2	2	210	2
	便所前室	20Wダウンライト150Φ	1	1	210	4
		20Wブラケット	1	1	210	4
	女子便所	20Wブラケット	1	1	210	4
		40W逆富士	1	1	210	4
	男子便所	20Wブラケット	1	1	210	4
		40W逆富士	1	1	210	4

2F	設置場所	品名	台数 (台)	ランプ数 (本)	点灯日数 (日/年)	点灯時間 (h/日)
	軒下	20Wダウンライト150Φ	3	3	210	8
		20Wブラケット	4	4	210	4
	エントランス	40W埋込スクエア×3	6	18	210	4
		20Wダウンライト150Φ	3	3	210	4
	40Wブラケット	40W埋込	1	1	210	4
		40W逆富士	1	1	210	4
	車いす利用者便所	40W埋込(人感)	1	1	210	4
		40W逆富士	1	1	210	4
	物入	40W埋込	2	2	210	4
		40Wブラケット	1	1	210	4
	男子便所	40W埋込	3	3	210	4
		40Wブラケット	1	1	210	4
	女子便所	40W埋込	3	3	210	4
		40Wブラケット	1	1	210	4
	更衣室1	40W埋込	3	3	210	2
		40W埋込	3	3	210	2
	更衣室2	40W埋込	3	3	210	2
		40W埋込	4	4	210	1
	倉庫	40W埋込	4	4	210	1
		745W高天井照明	30	30	300	9
	アリーナ	200W電球	4	4	210	1
		200W電球	12	12	210	4
	器具庫1	40W埋込×2	1	2	210	2
		40W埋込	3	3	210	1
	器具庫2	40W埋込	3	3	210	1
		40W埋込	3	3	210	1