

登記年月日： 令和6年11月7日

地 積 測 量 図
主 地 所 在 図

地 番 695-16、695-22

土地の所在 上田市御所字赤岩

座 標 求 積 表



地 番 測 点	(A) 695-16		
	Xn	Yn	(Yn+1 - Yn-1)Xn
10	43936.016	-23271.771	294151.627120
805	43937.405	-23269.812	321358.180170
806	43934.496	-23264.457	570972.710016
15	43930.186	-23256.816	76570.314198
807	43920.996	-23262.714	-331910.966772
17	43918.391	-23264.373	-184061.976681
351	43914.492	-23266.905	-708911.644356
352	43922.893	-23280.516	-421747.618586
804	43928.909	-23276.507	384158.309205
倍 面 積			578.934314
面 積			289.4671570
地 積			289.46 m ²

地 番 測 点	(B) 695-22		
	Xn	Yn	(Yn+1 - Yn-1)Xn
352	43922.893	-23280.516	1035130.819331
351	43914.492	-23266.905	363348.506808
35	43906.224	-23272.242	-444023.643312
802	43898.839	-23277.018	-250047.786944
H704	43899.421	-23277.938	-590622.810134
H702	43907.968	-23290.472	-113194.741504
倍 面 積			590.344245
面 積			295.1721225
地 積			295.17 m ²

使用基準点（上田市によるパラメータ変換後座標値）			
測点名	種 類	X 座 標	Y 座 標
1A311	街区多角点節点	43892.488	-23183.210
1A312	街区多角点節点	43981.097	-23340.818
令 和 6 年 1 0 月 2 3 日 測 量			
世界測地系 VIII系 測地成果2011			

※令和6年能登半島地震のため、任意座標として取り扱うものである。

マーク	境 界 標 の 種 類
田	コンクリート杭
口	プラスチック杭
⊗	金属プレート
⊗	金 属 鋲
▽	コンクリート構造物カド

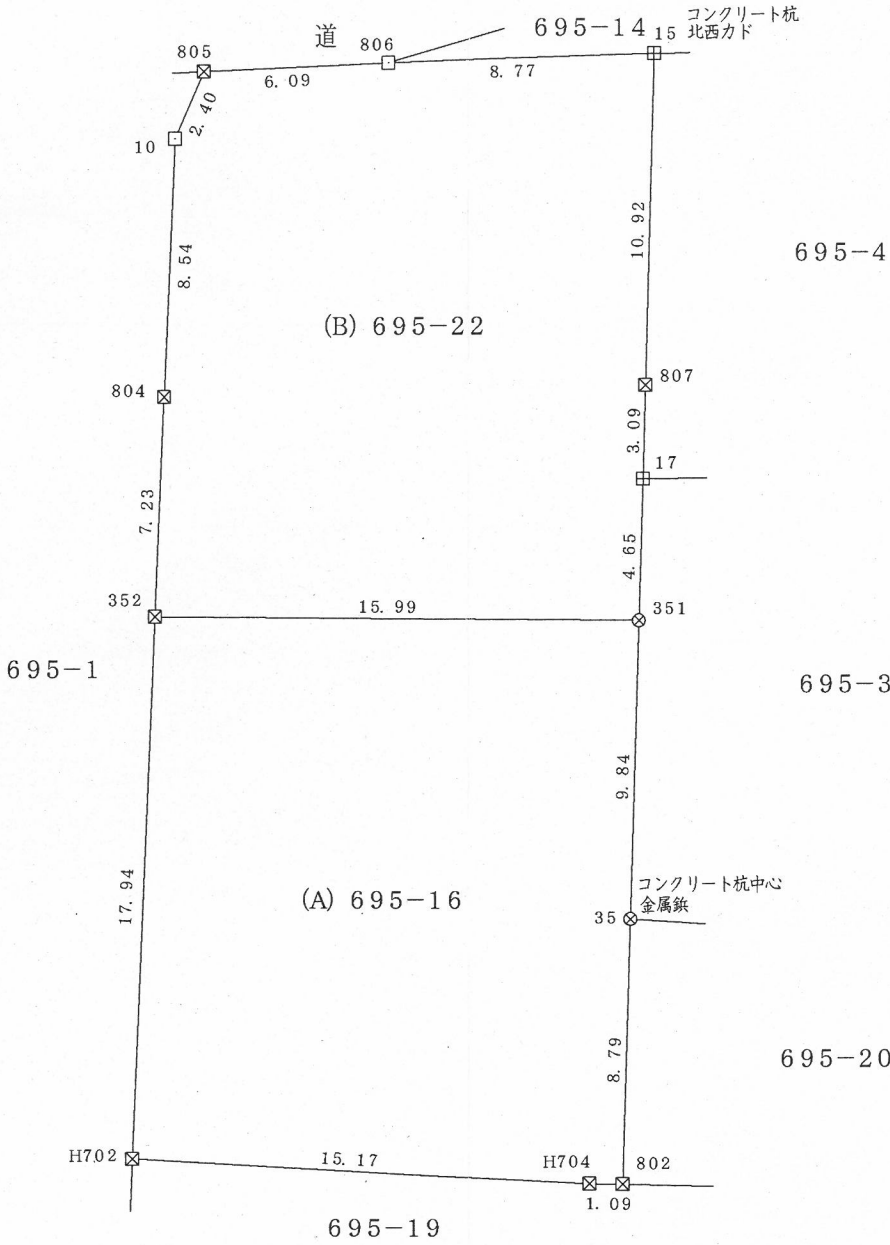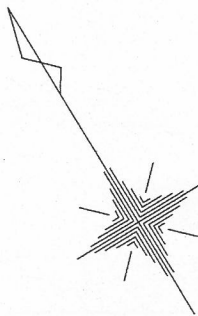

作成者	上田市上田原507番地5	
	土地調査士 堀内正敏	(令和6年11月6日作成)

申請人	上田市長 土屋陽一
-----	-----------

縮尺	1/250
----	-------