


 上田市都市建設部建築課	事業年度		事業名	自然運動公園総合体育館メインアリーナ防球ネット改修工事	SCALE	No. A-1
	R-07		図名	建築改修工事 特記仕様書	No Scale	

工事場所：上田市 自然運動公園総合体育館

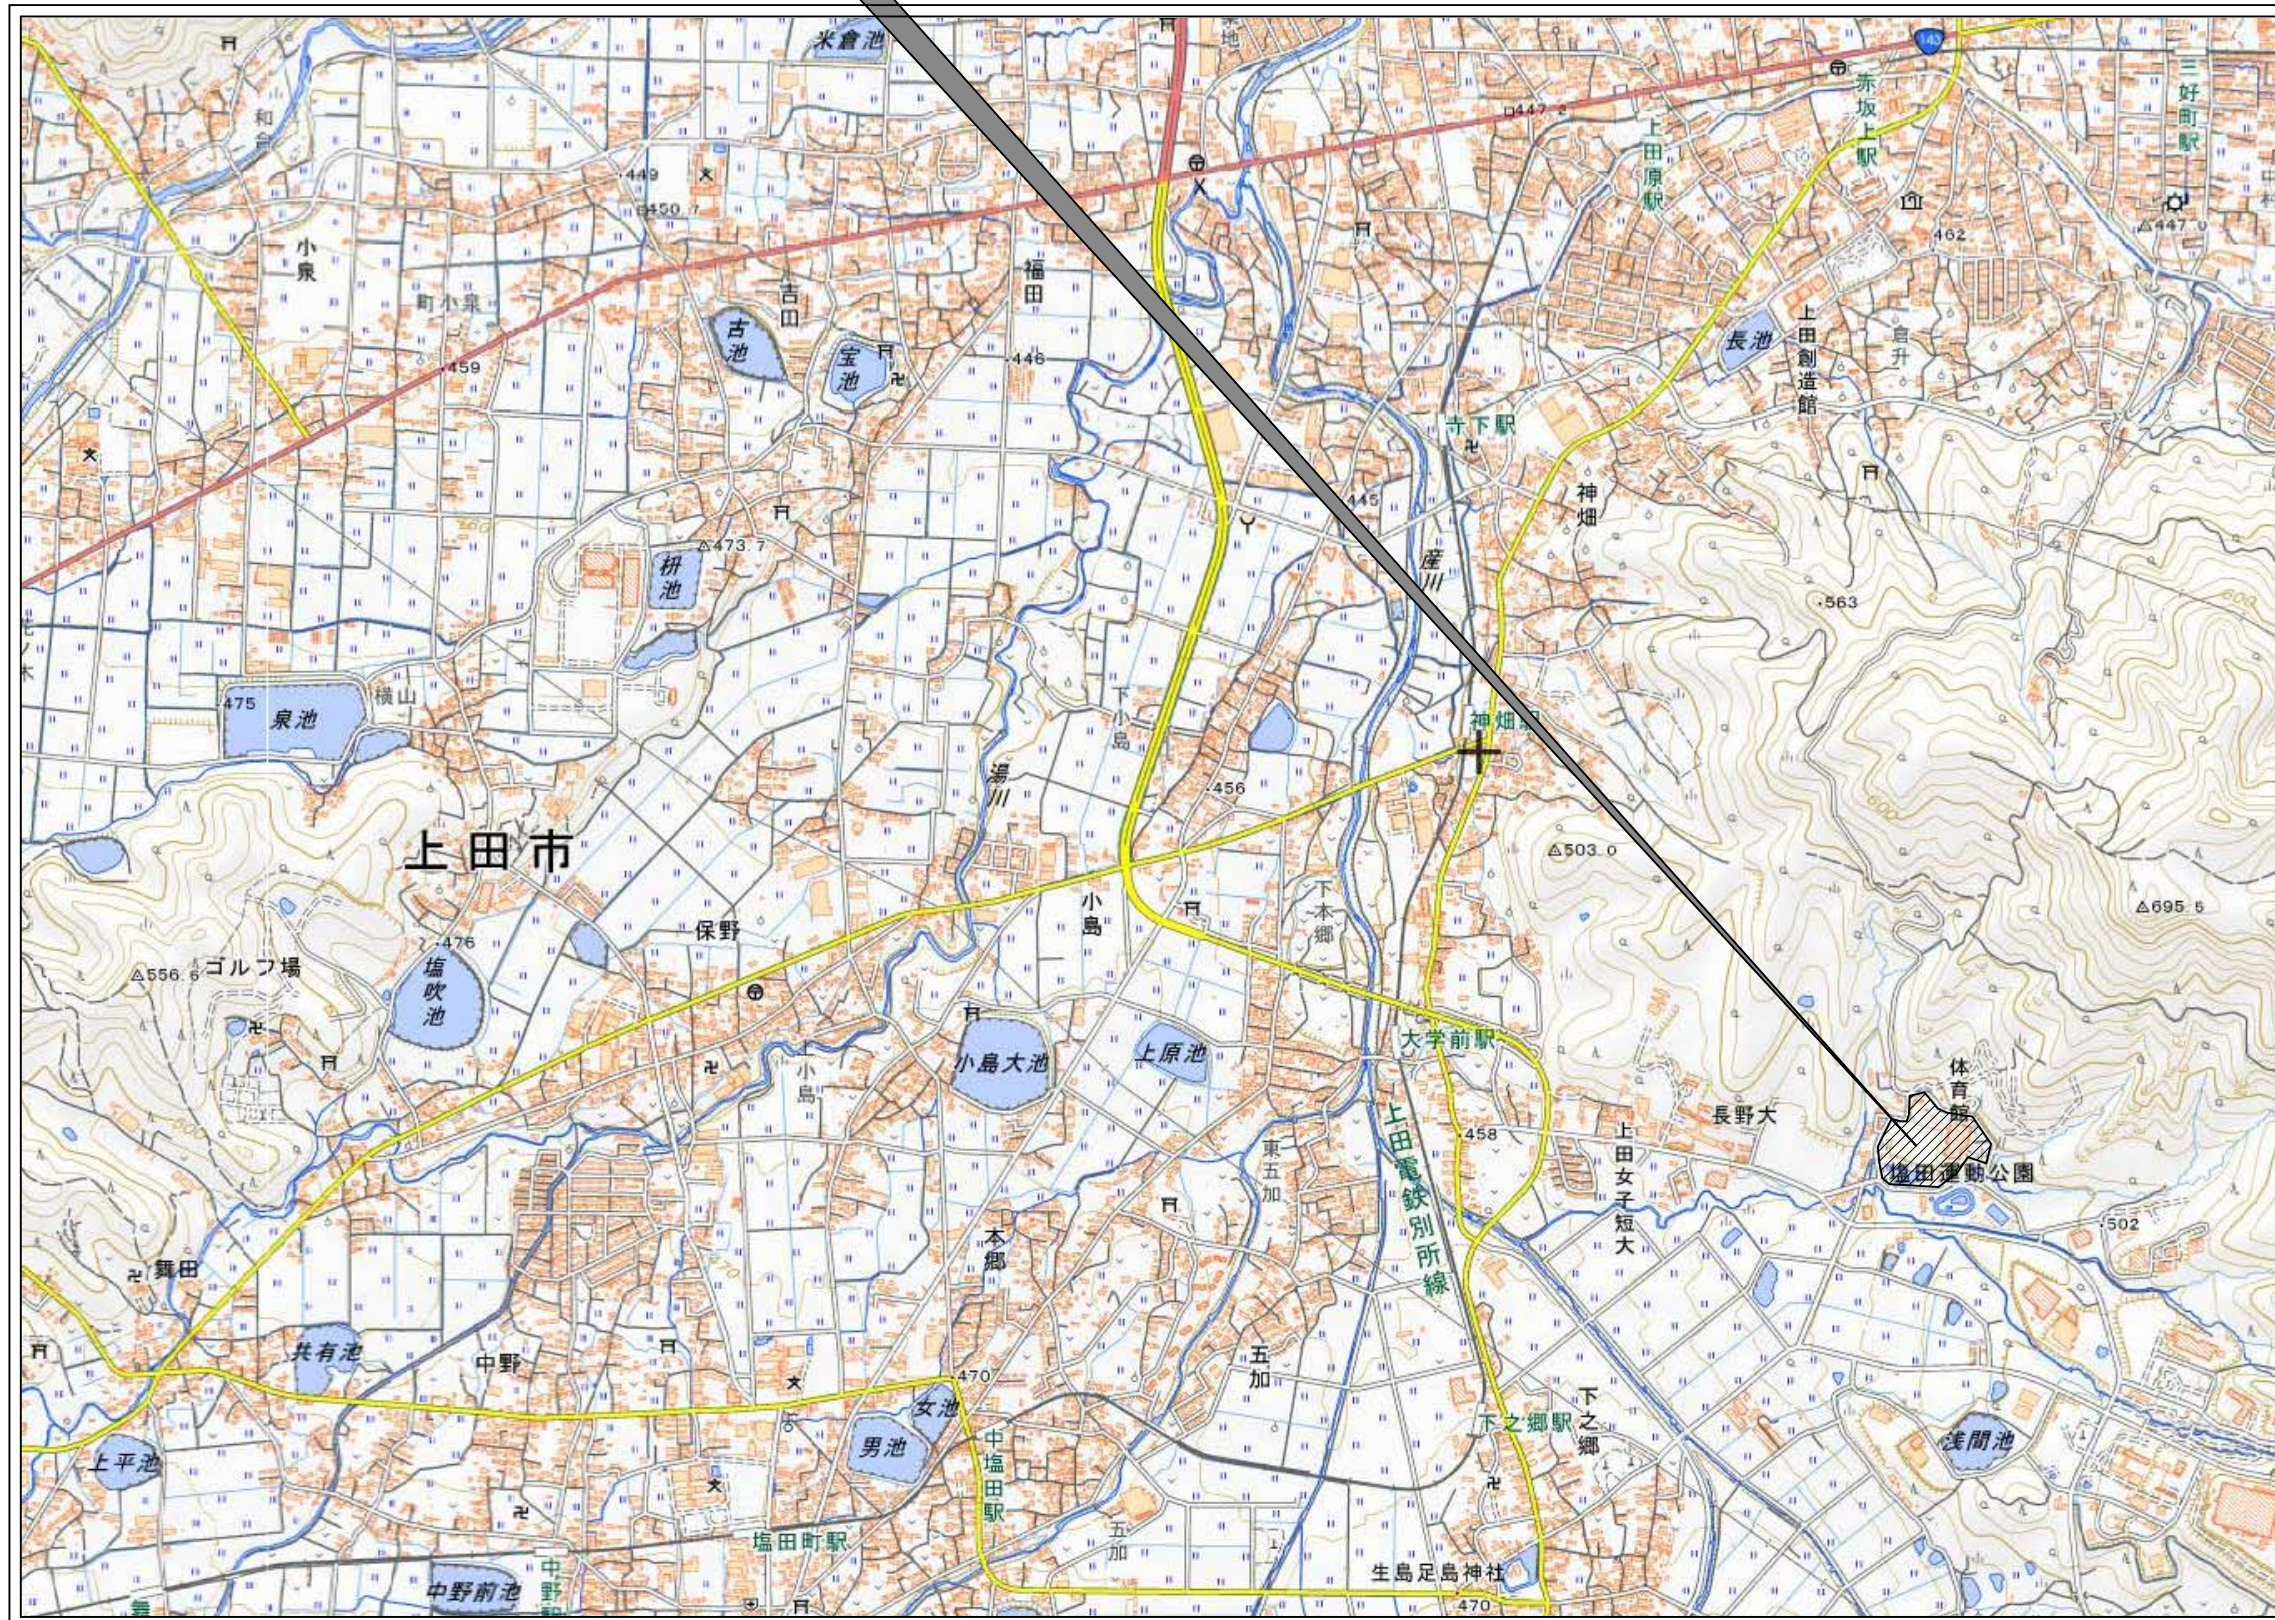

案内図



上田市都市建設部建築課


事業年度
R-07


事業名
図名

自然運動公園総合体育館メインアリーナ防球ネット改修工事
案内図


SCALE

NO.
A-2

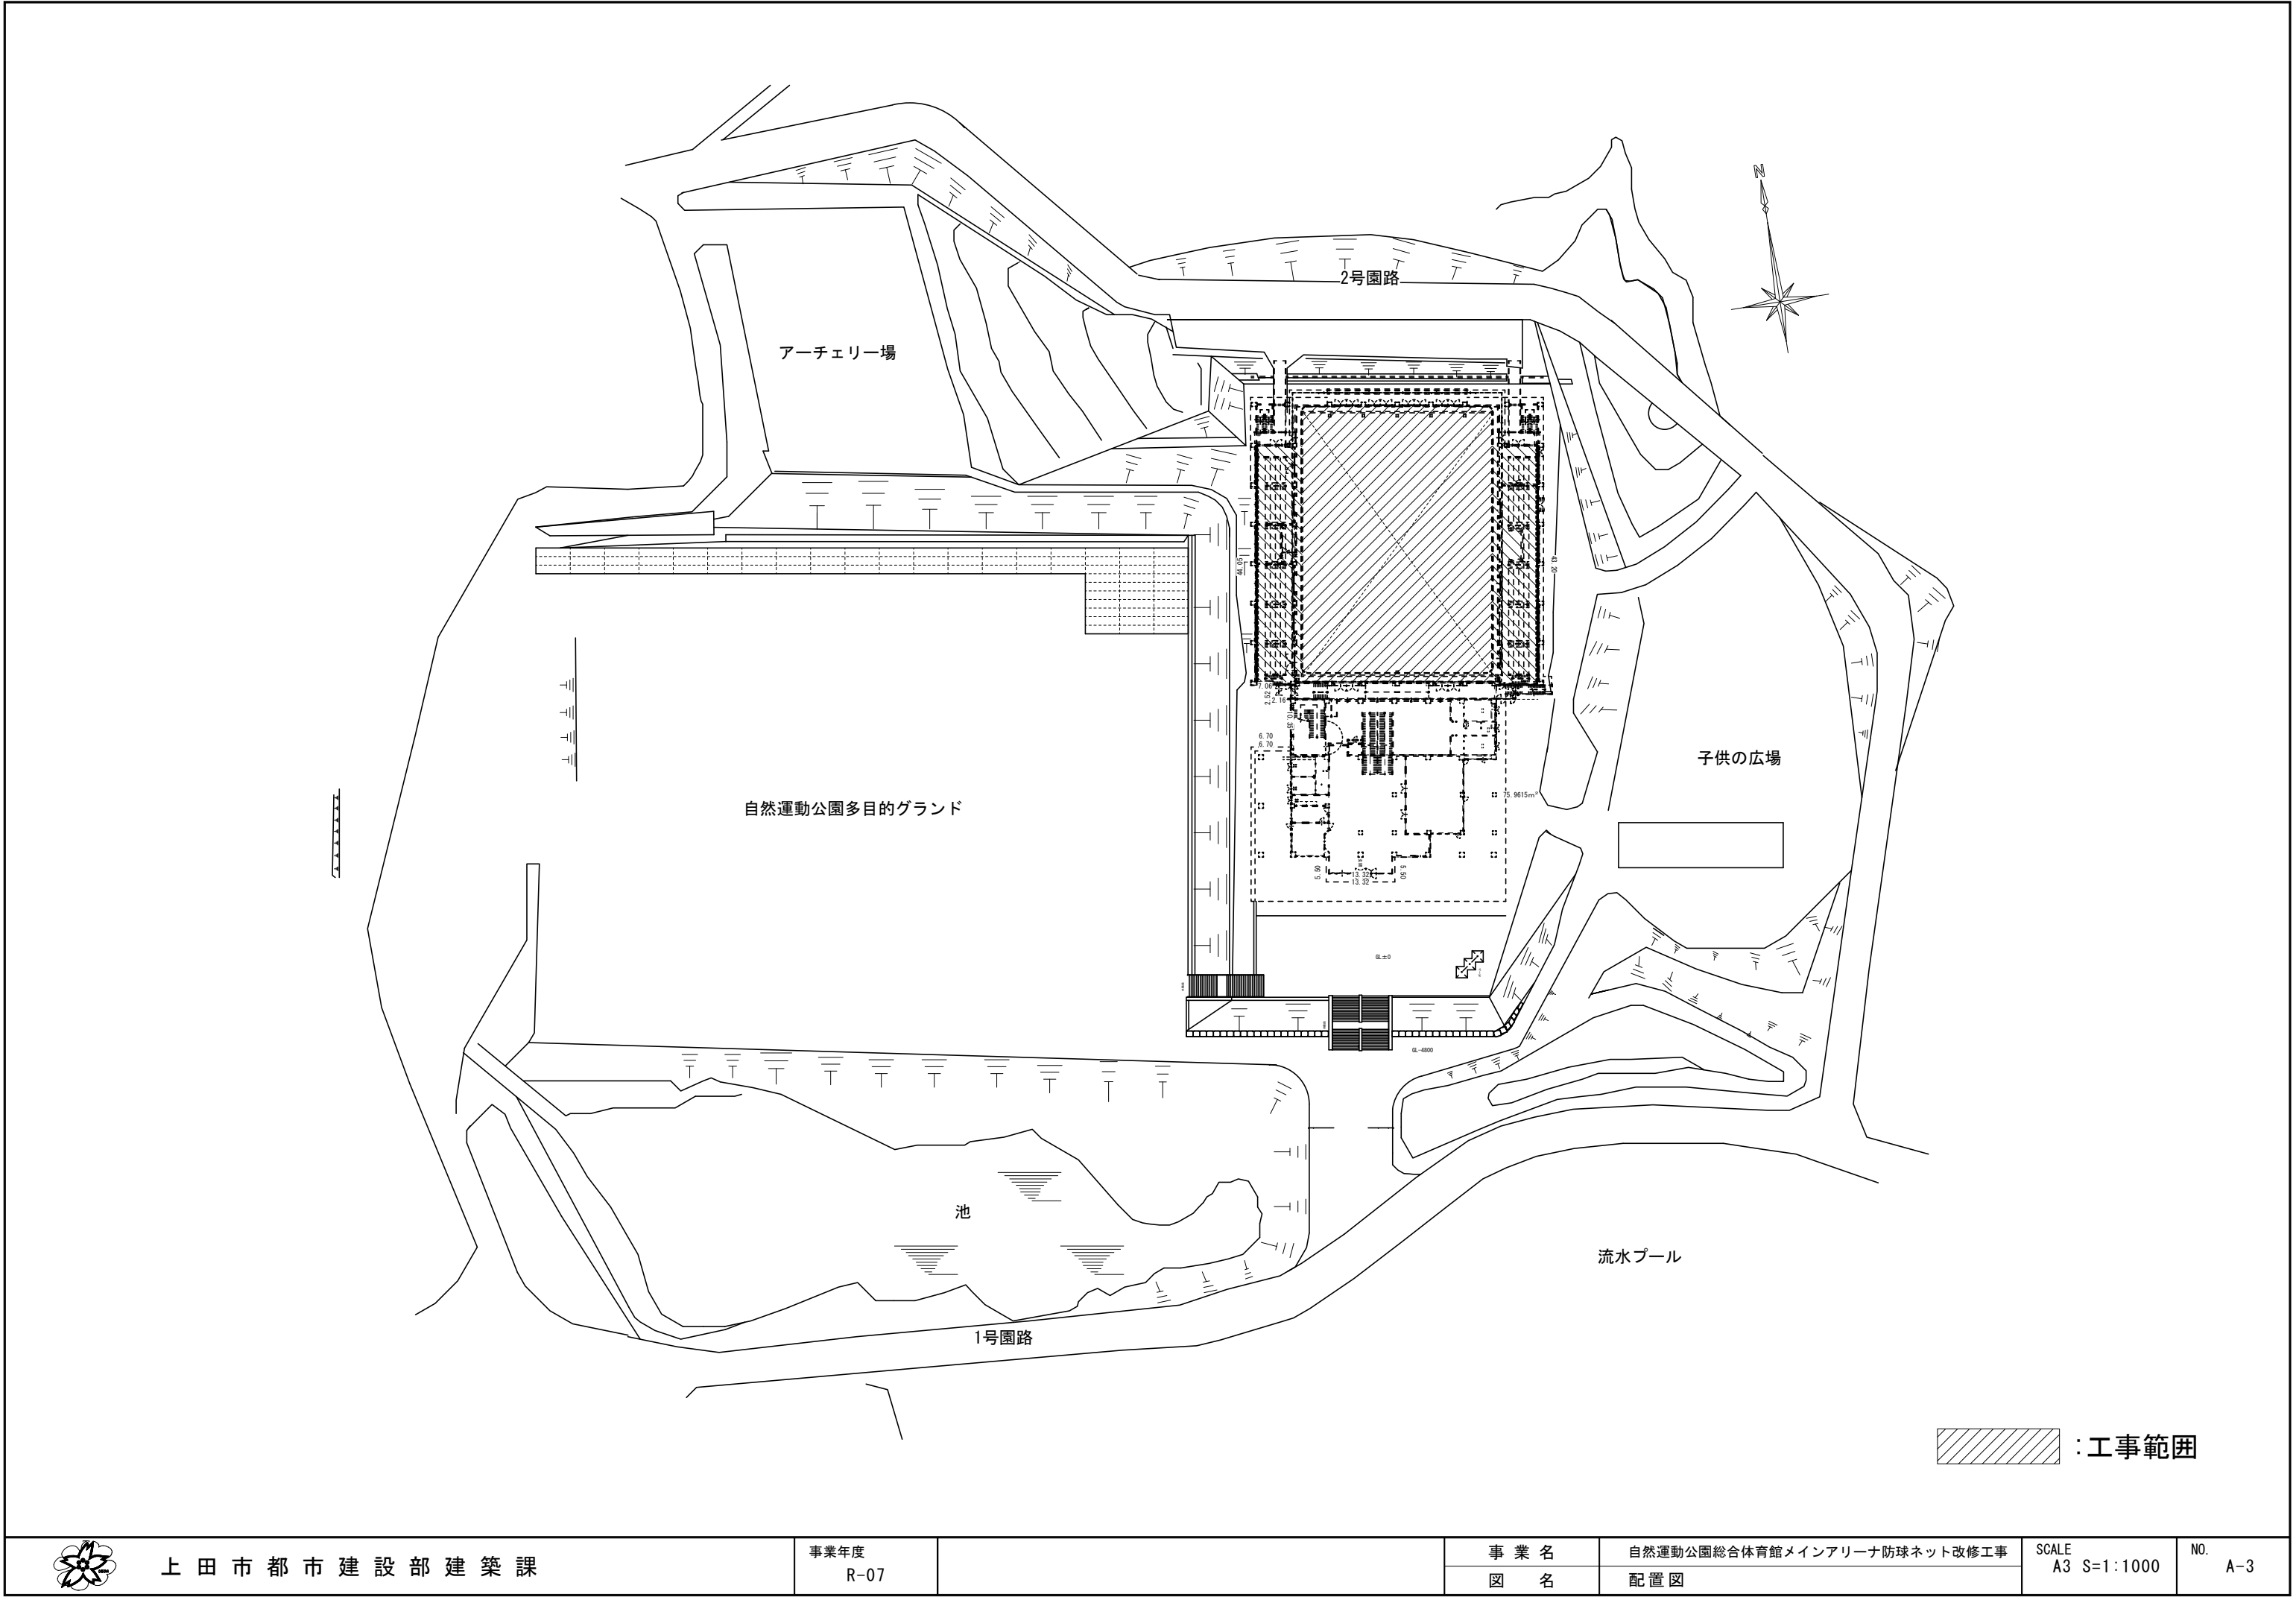


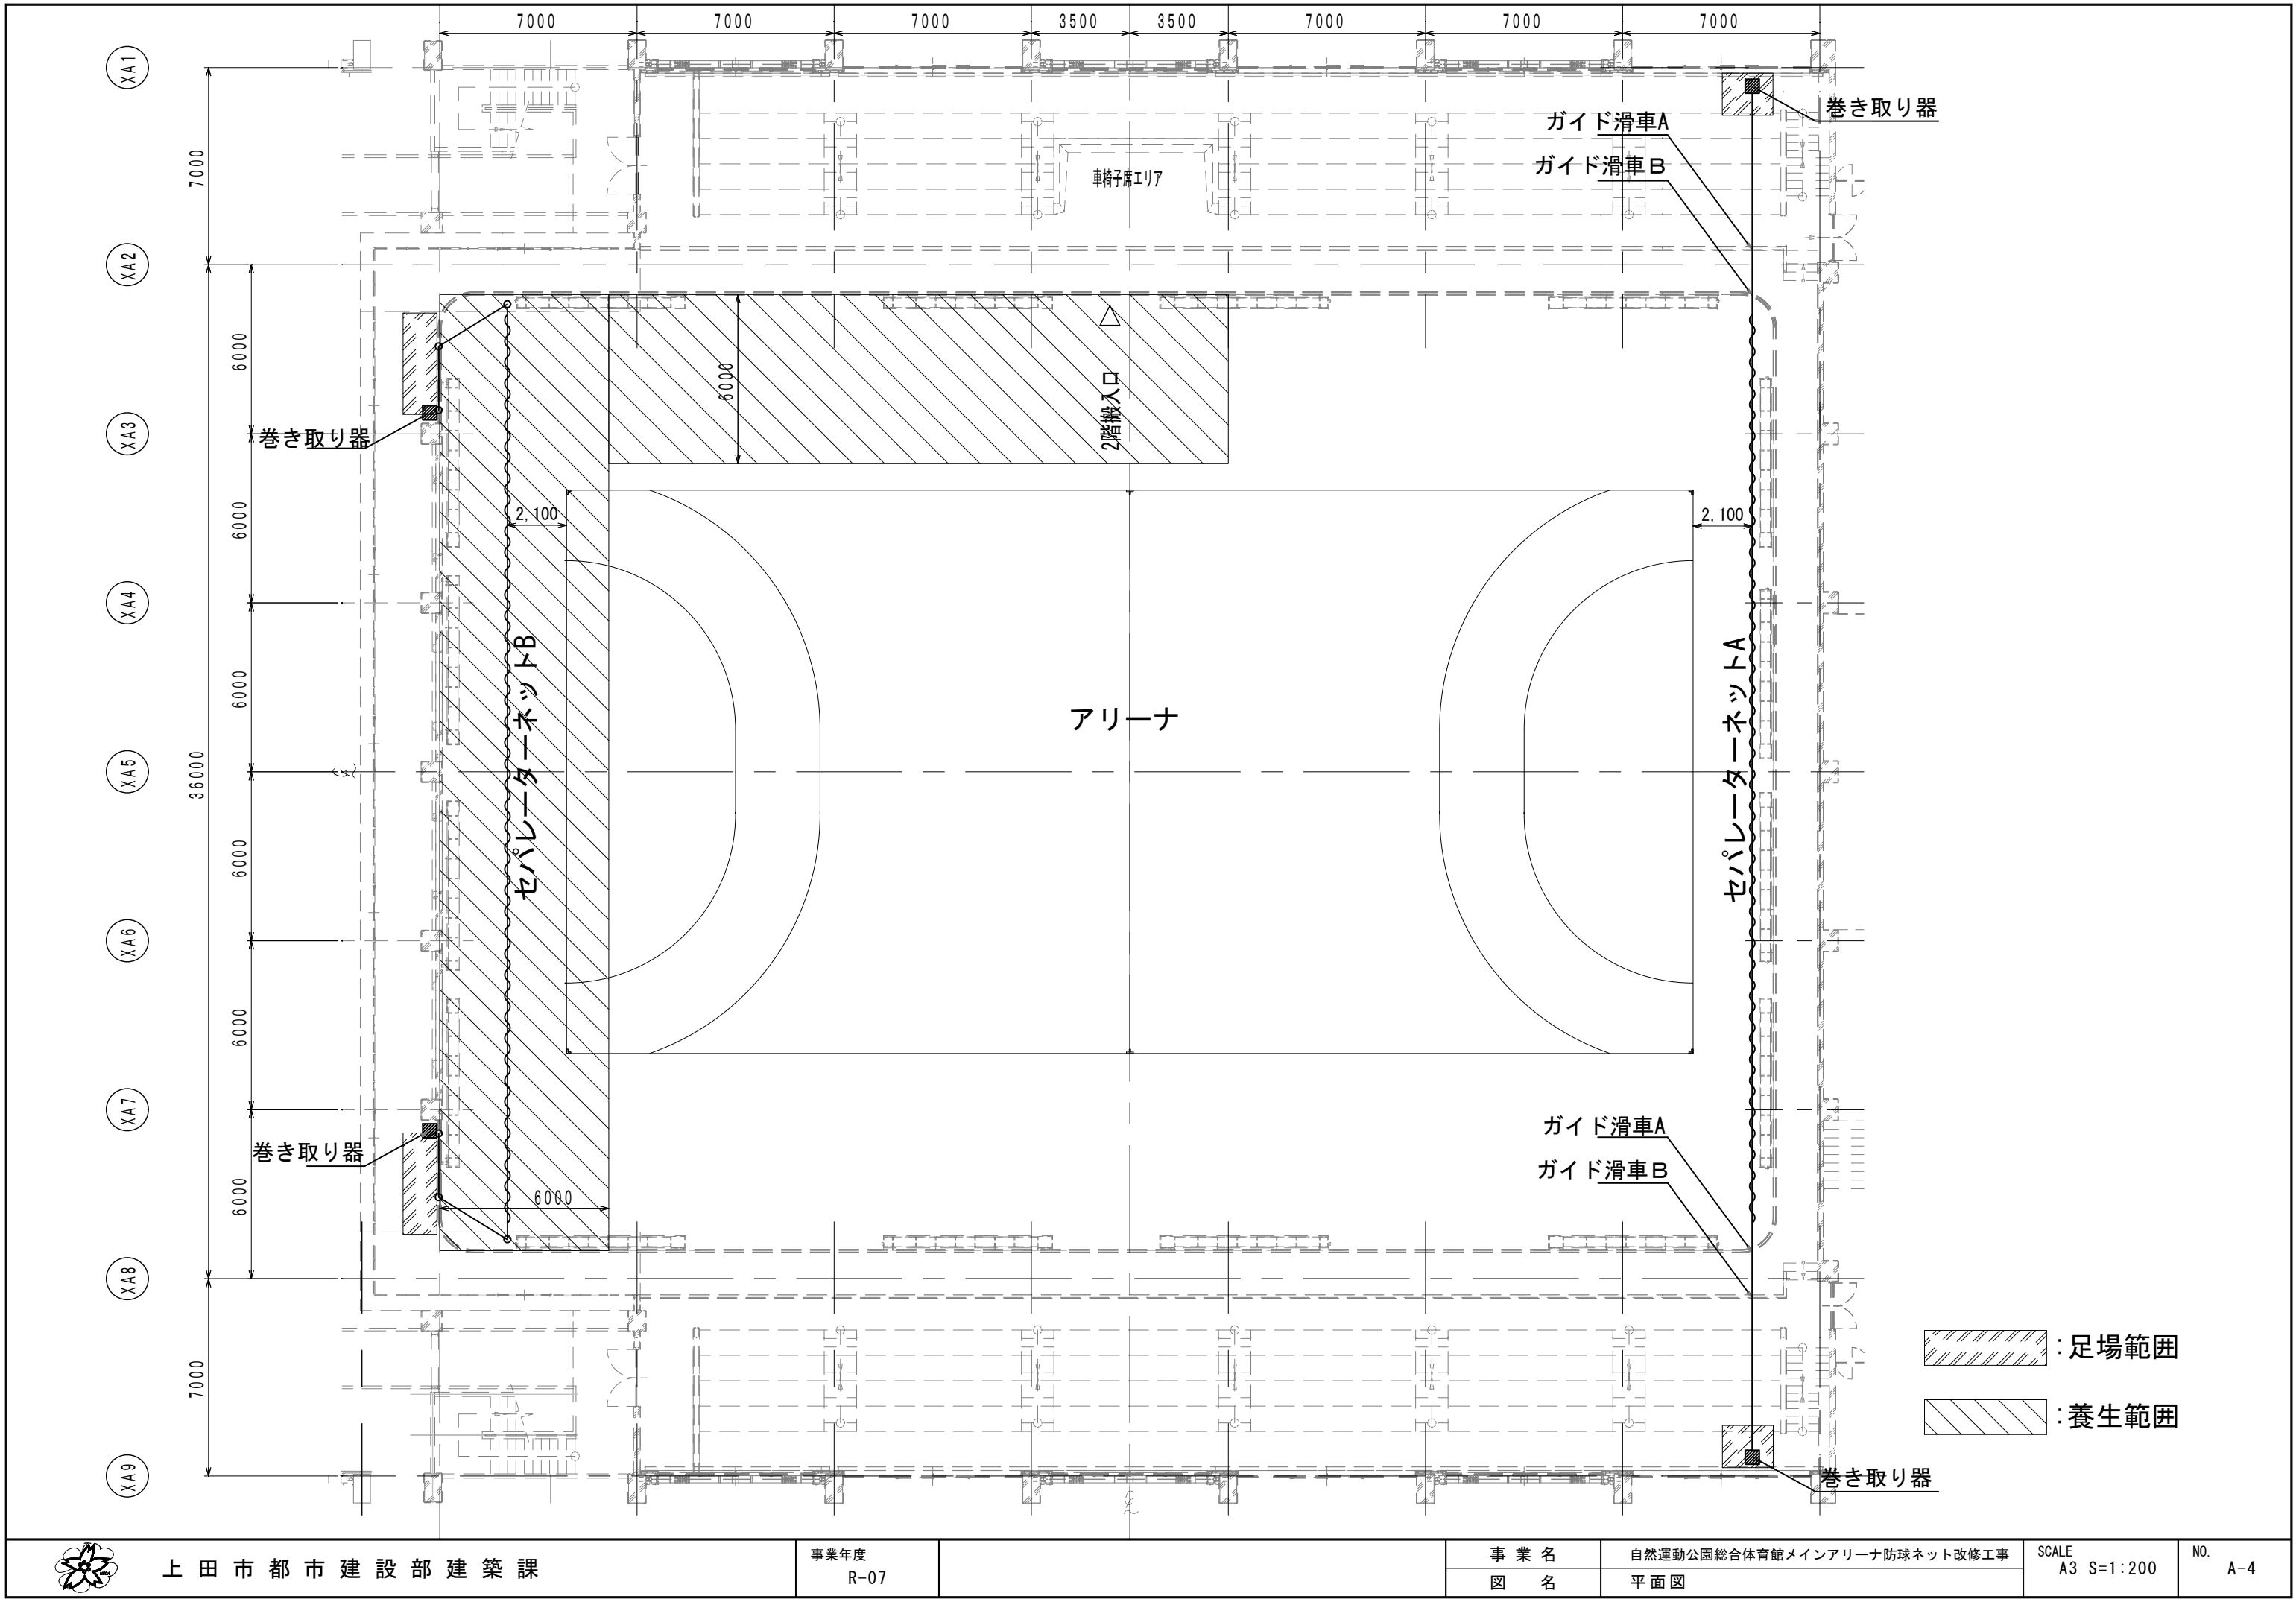

平面図

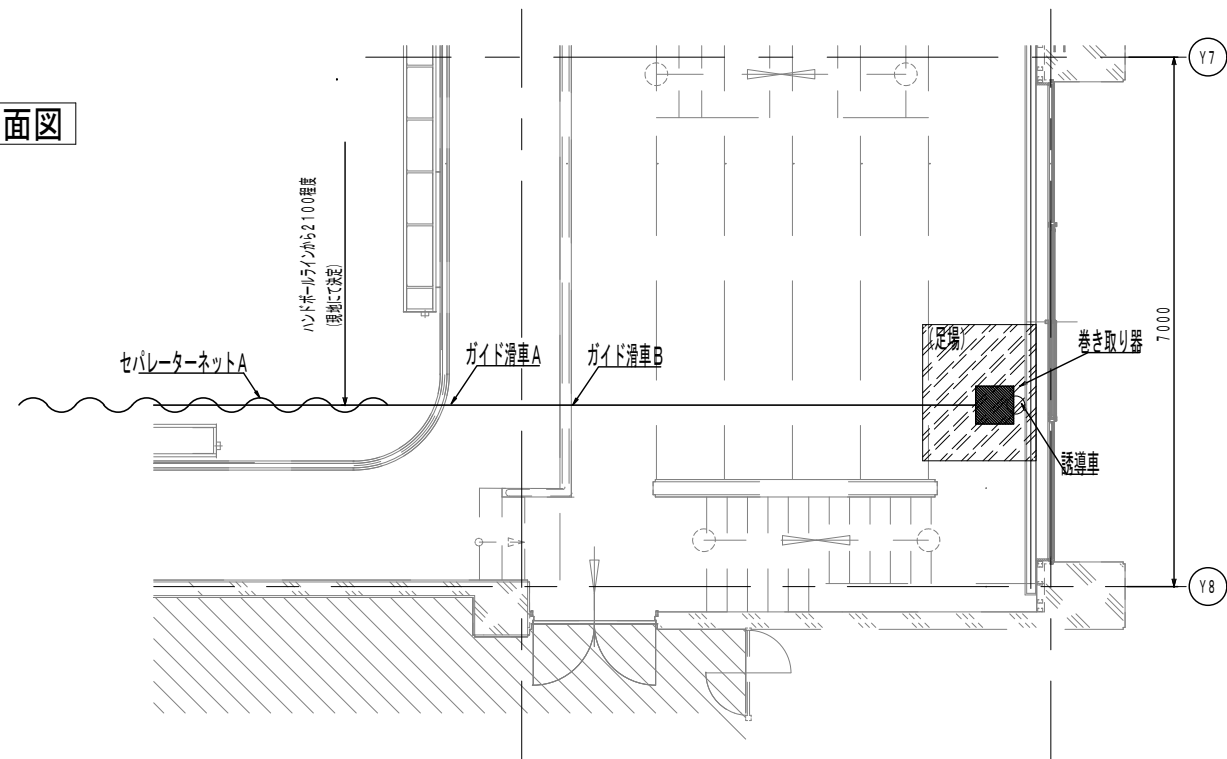


断面図

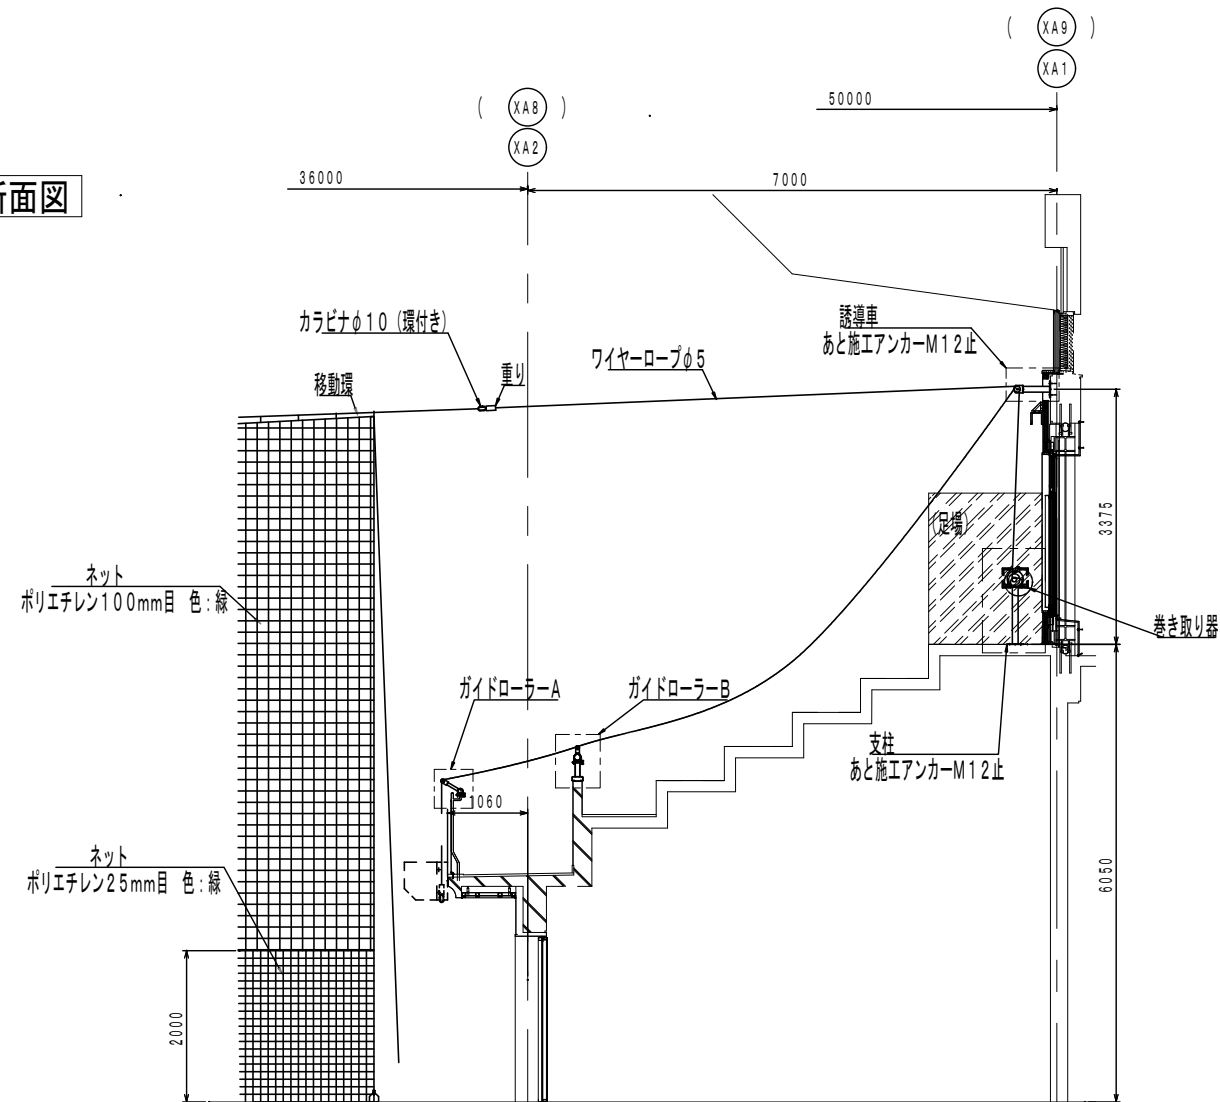


HA662000 セパレーターネットA 取外し式
(ISO9001 国際品質保証規格認証取得企業製造製品)

平面図

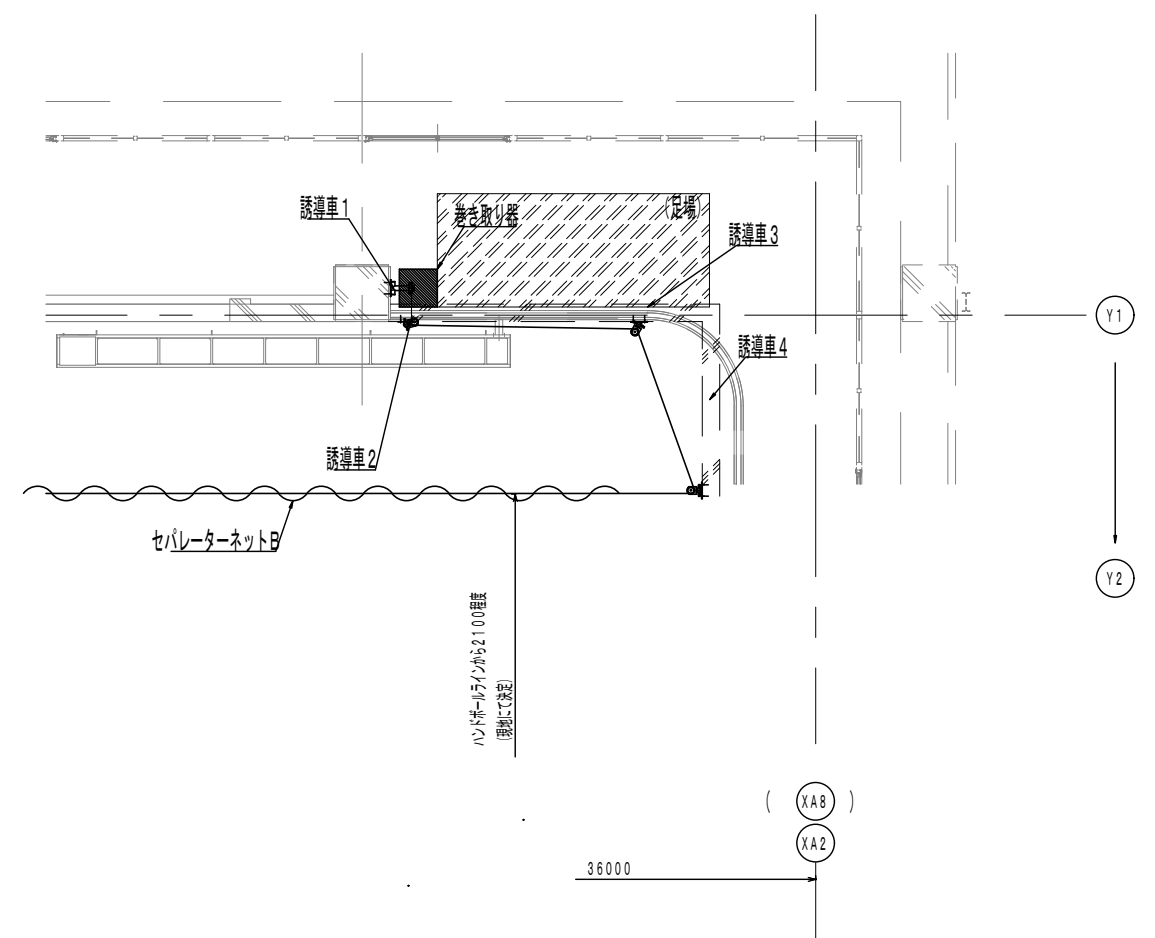

断面図

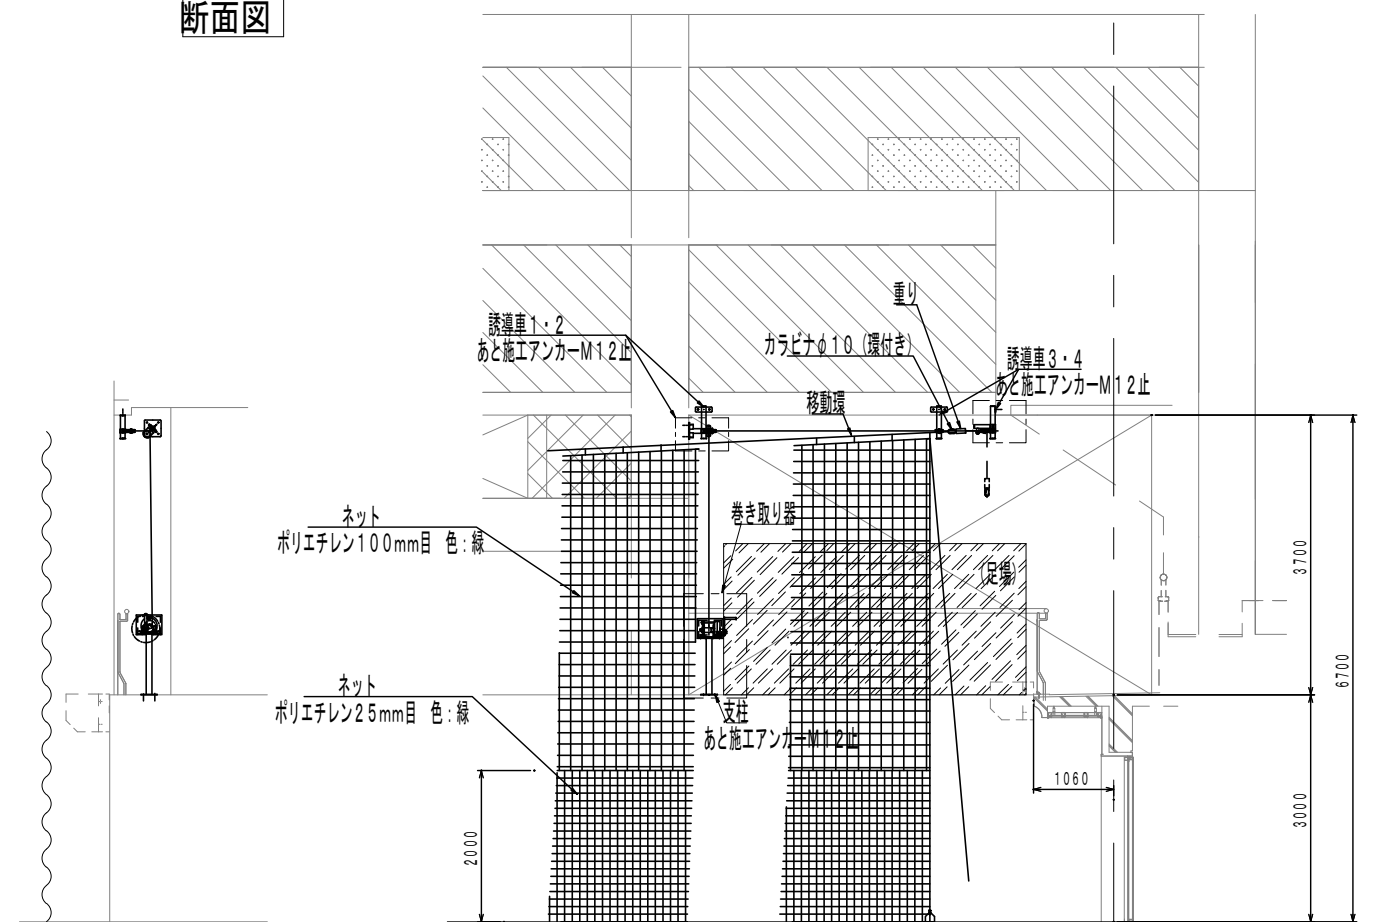

HA662100 セパレーターネットB 取外し式
(ISO9001 国際品質保証規格認証取得企業製造製品)



上田市都市建設部建築課

事業年度
R-07

事業名	
図名	

自然運動公園総合体育館メインアリーナ防球ネット改修工事
部分詳細図

SCALE
A3 S=1:100

A-5