



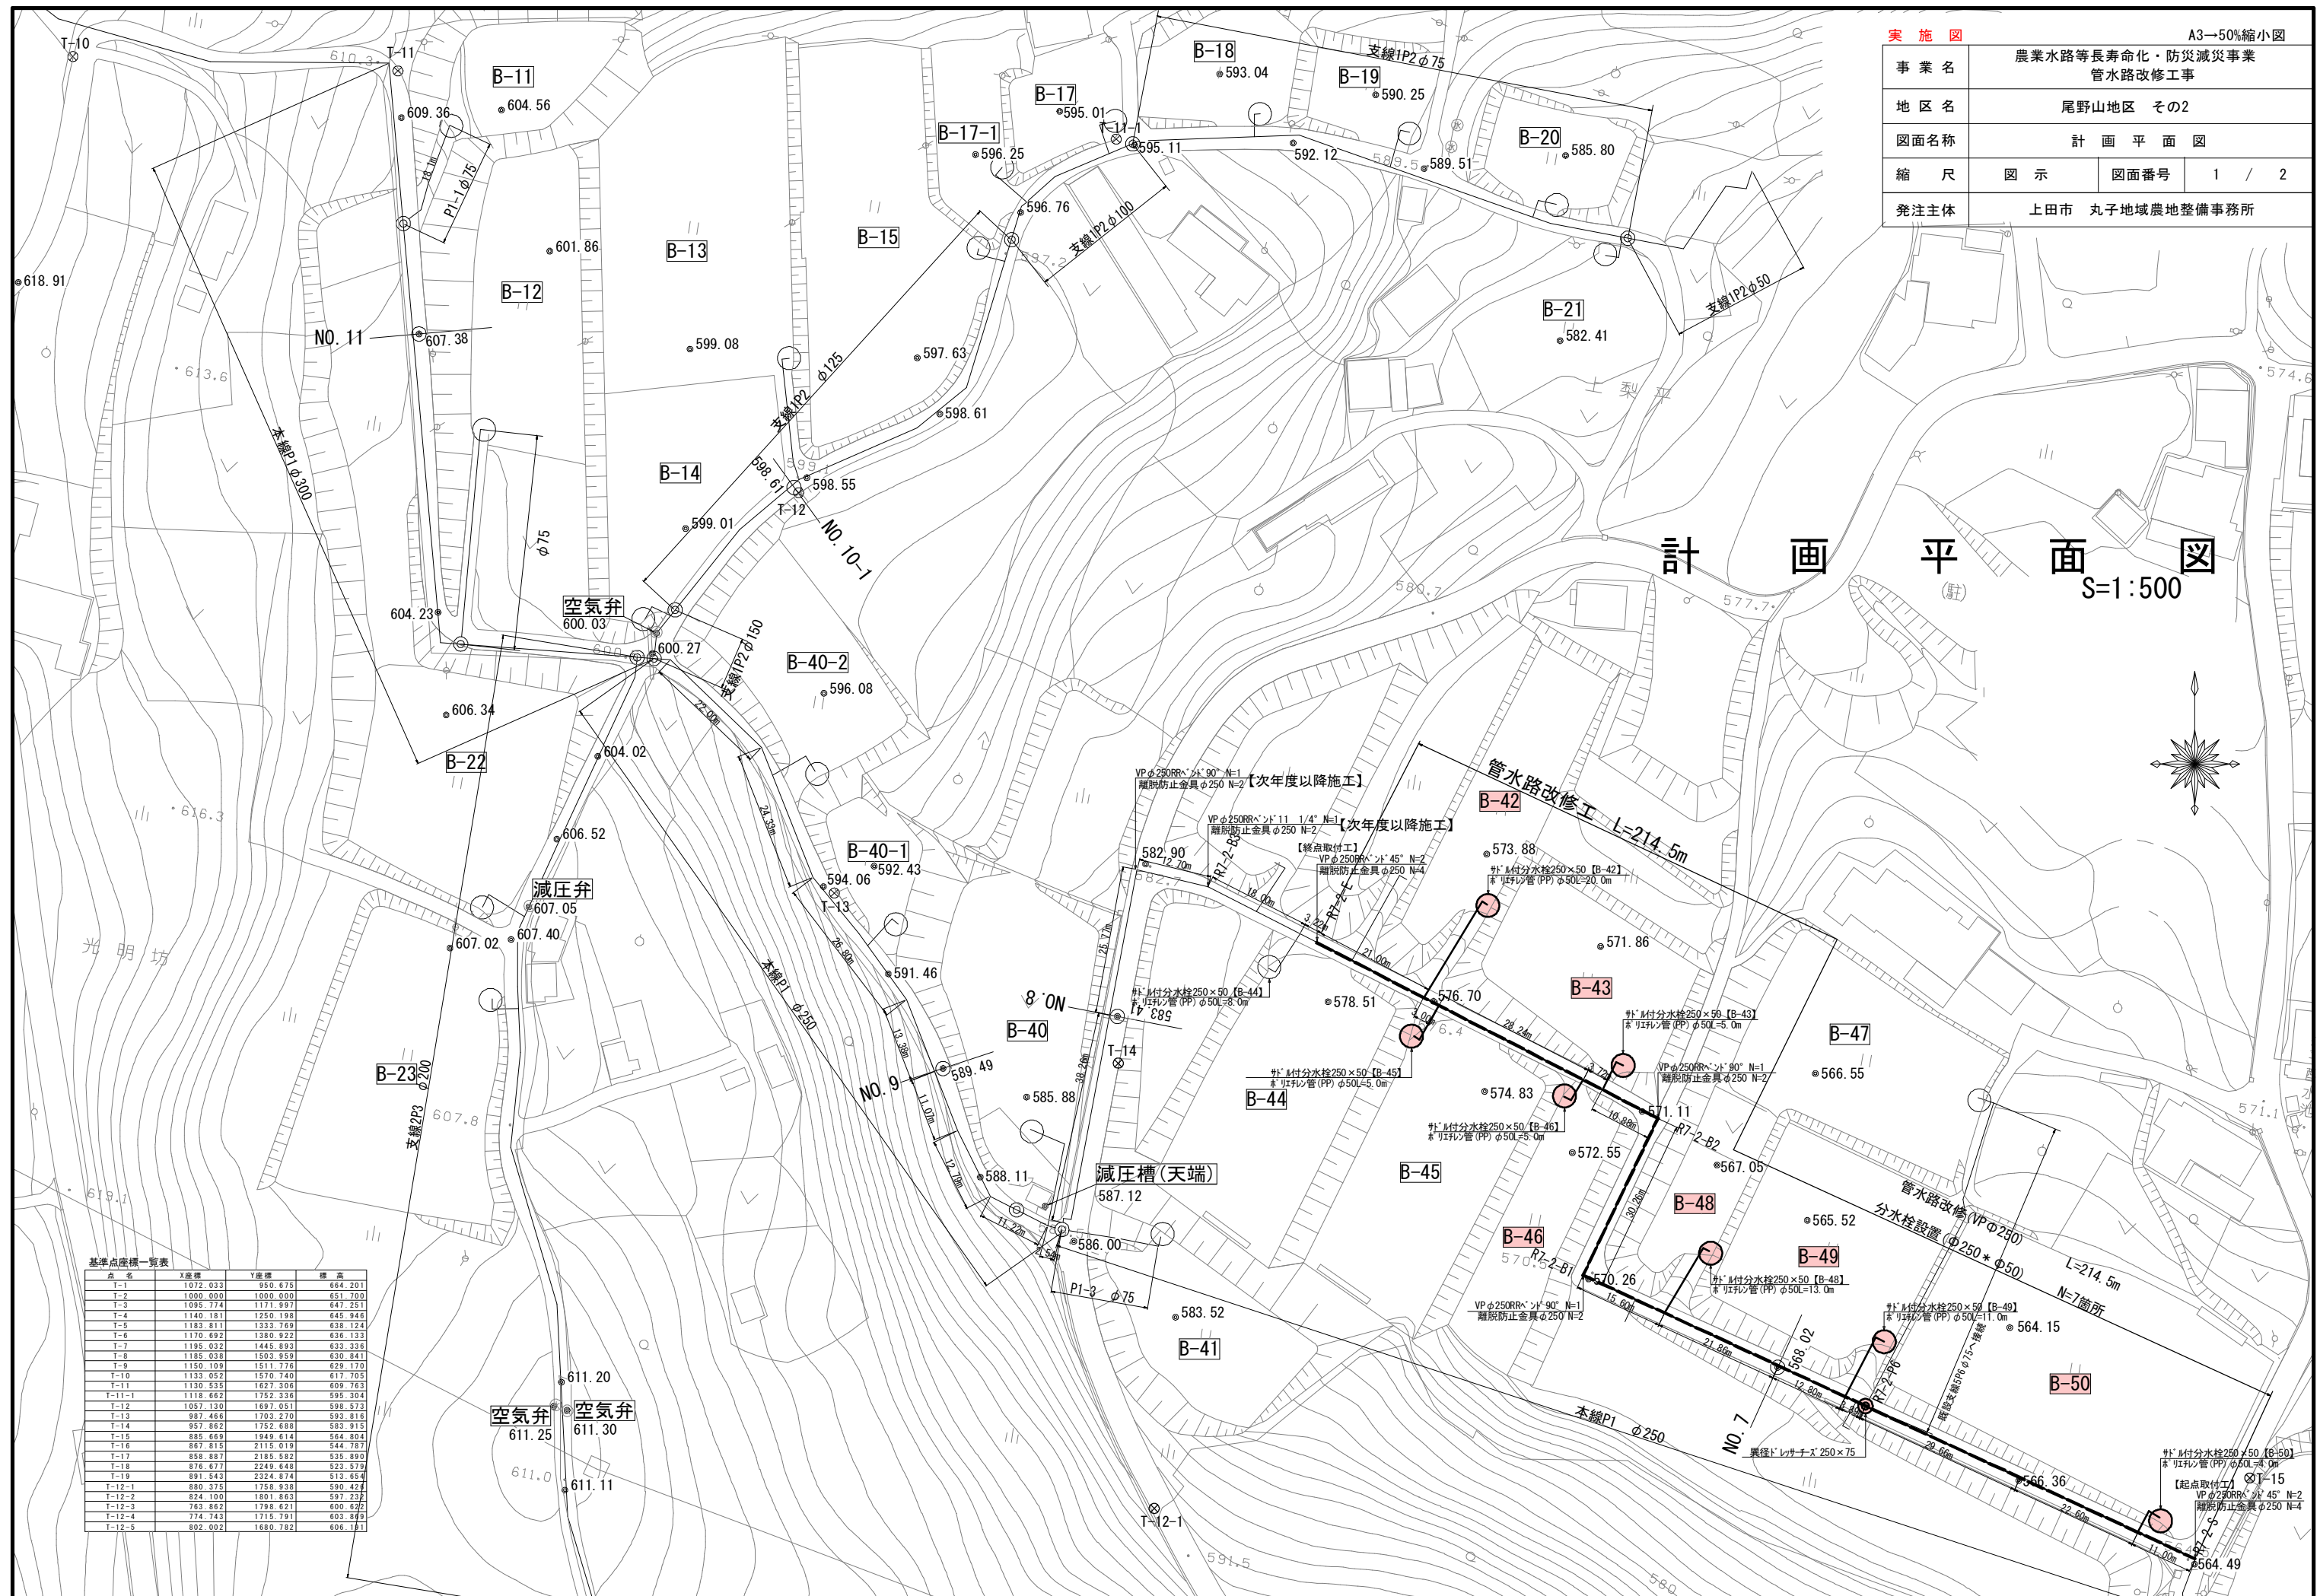

点名	X座標	Y座標	標高
T-1	1072.033	950.679	664.201
T-2	1000.000	900.000	651.700
T-3	1095.274	1111.937	647.231
T-4	1140.811	1250.139	645.946
T-5	1183.811	1350.749	638.124
T-6	1170.692	1303.922	636.133
T-7	1195.032	1445.893	633.336
T-8	1185.038	1500.959	630.841
T-9	1150.109	1511.716	629.170
T-10	1130.035	1510.440	617.905
T-11	1130.535	1627.306	609.763
T-12	1062.682	1752.336	595.304
T-13	1067.130	1850.000	583.951
T-14	957.862	1703.270	585.816
T-15	957.862	1752.688	583.915
T-16	885.659	1949.614	564.804
T-17	885.615	2115.824	547.827
T-18	858.887	2185.582	535.890
T-19	876.677	2240.648	523.579
T-20	891.543	2324.674	515.658
T-21	878.375	2370.883	509.478
T-12-1	824.100	1810.863	597.233
T-12-2	762.802	1798.621	600.622
T-12-3	744.743	1775.791	603.899
T-12-4	803.962	1680.792	606.191

管路埋設標準断面図【VP φ 250】

S=1:10

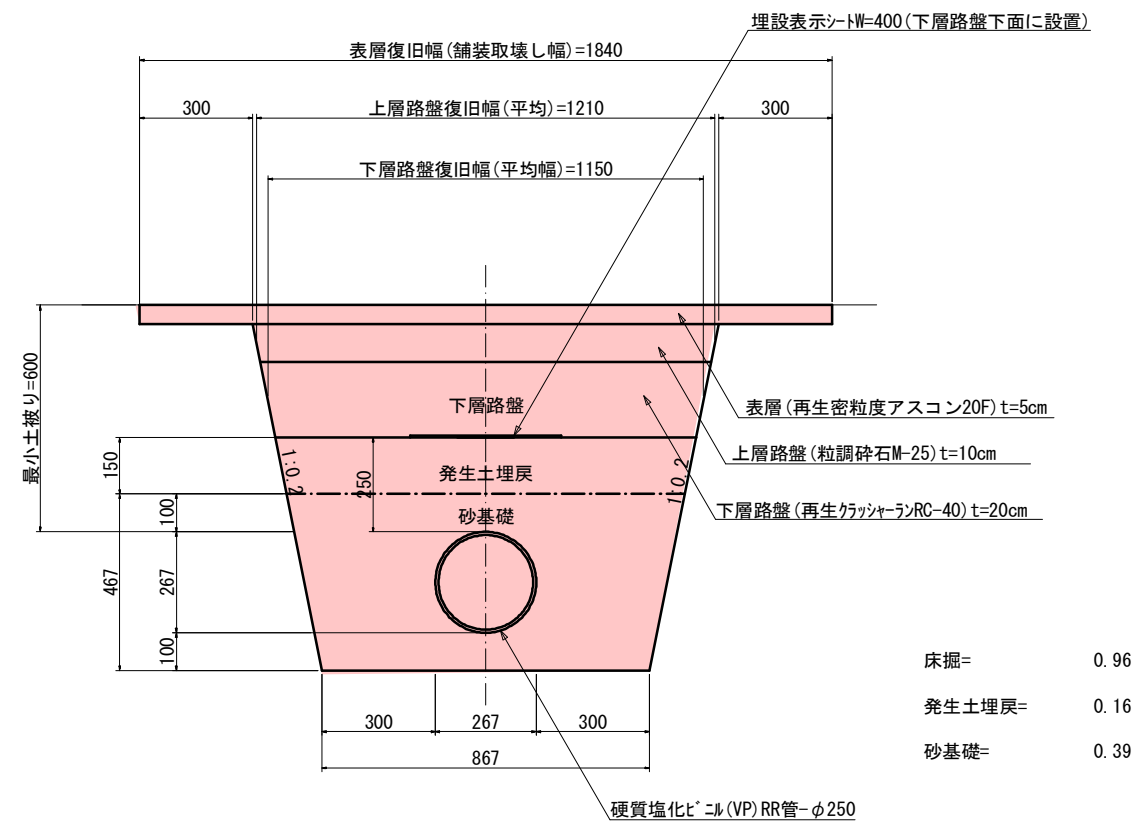

実 施 図

A3→50%縮小図

事業名	農業水路等長寿命化・防災減災事業 管水路改修工事		
地区名	尾野山地区 その2		
図面名称	管路埋設標準断面図		
縮 尺	図 示	図面番号	2 / 2
発注主体	上田市 丸子地域農地整備事務所		

工事名 : 農業水路等長寿命化・防災減災事業 管水路改修工事（尾野山地区）その2
施工場所 : 上田市生田（尾野山）

位置図

