


登記年月日：平成29年3月3日

地番	1857-2	地積測量図
土地の所在	上田市天神二丁目	

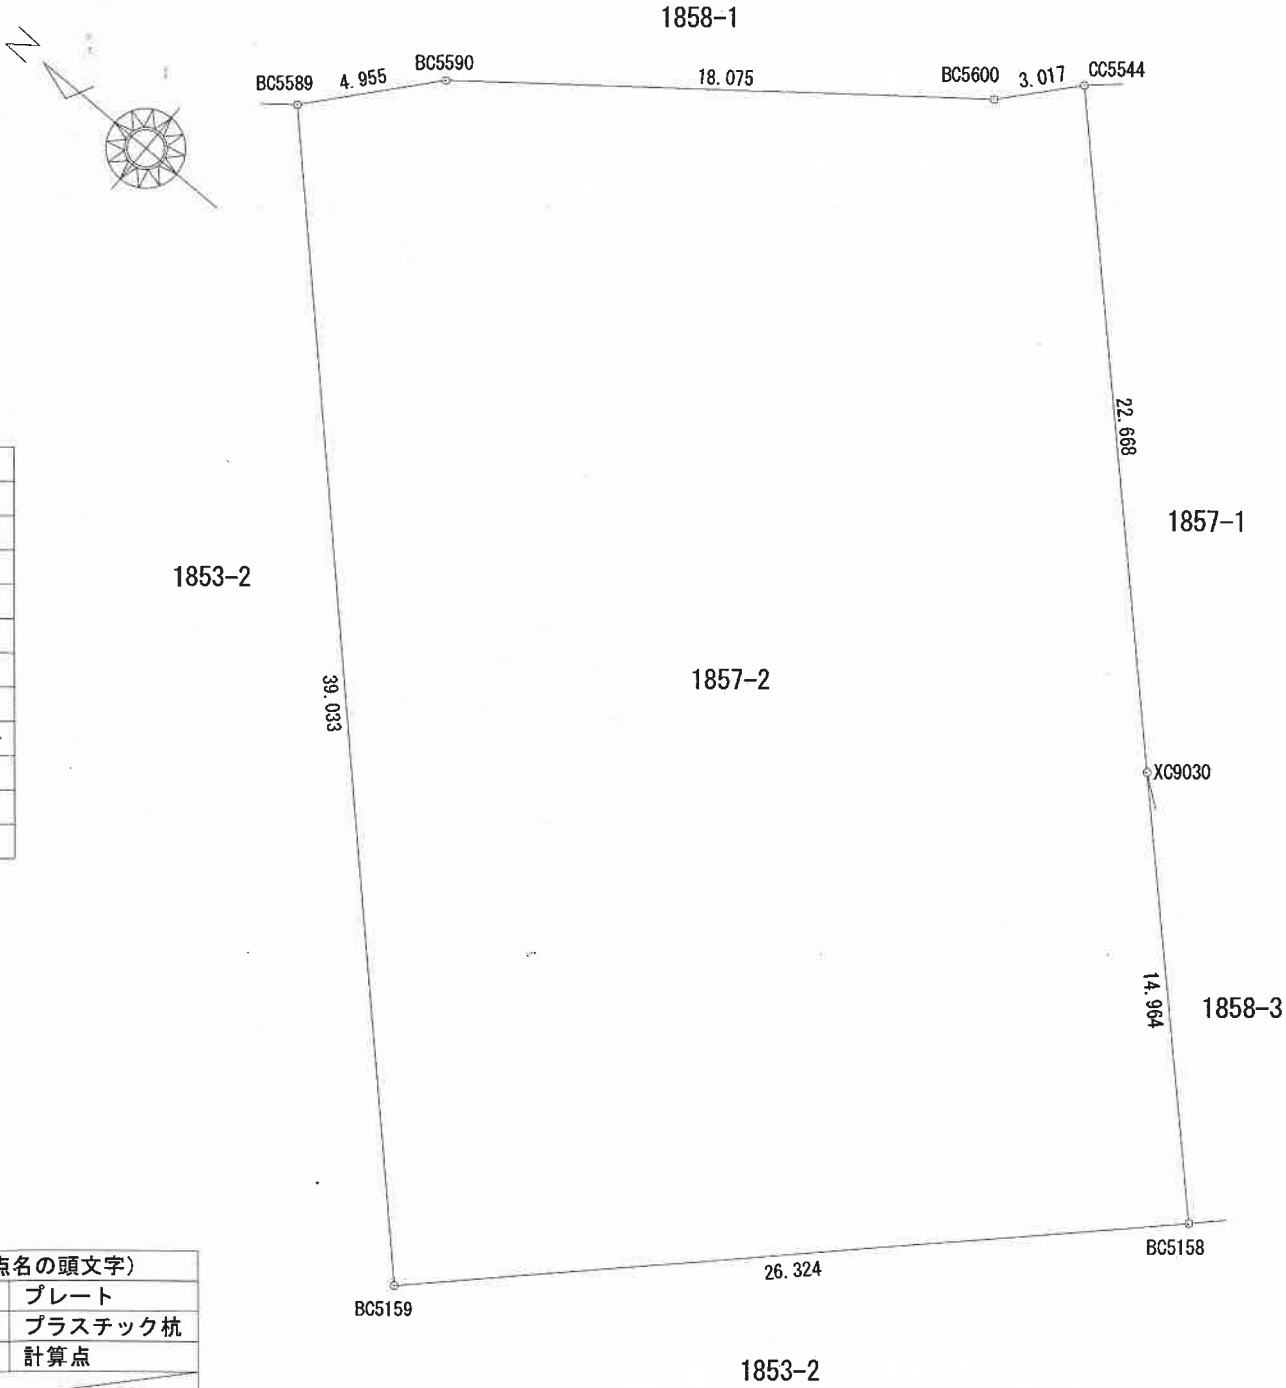

座標求積表

地番	1857-2			
測点	X	Y	X-X	Y(X-X)
BC5589	44586.125	-22818.080	24.153	-551125.086240
BC5590	44582.897	-22814.320	-17.456	398246.769920
BC5600	44568.669	-22803.172	-16.206	369548.205432
CC5544	44566.691	-22800.893	-18.058	411738.525794
XC9030	44550.611	-22816.871	-26.695	609096.371345
BC5158	44539.996	-22827.419	8.133	-185655.398727
BC5159	44558.744	-22845.899	46.129	-1053858.474971
			倍面積	-2009.087447
			面積	1004.5437235
			地積	1004.54 m²

基準点座標

測点名	X	Y
4170	44538.644	-22829.628
4171	44553.636	-22859.570

測地系	世界測地系(2011)
座標系	Ⅷ系
測量年月日	平成28年10月10日

境界標の種類(測点名の頭文字)			
B	金属板	L	プレート
C	コンクリート杭	P	プラスチック杭
D	構造物にペンキ	X	計算点
K	刻み		

作業機関	公益社団法人 長野県公共嘱託登記土地家屋調査士協会 (平成28年11月1日作成)	計画機関	長野地方法務局(法第14条第1項地図作成作業)	縮尺	1/250
------	---	------	-------------------------	----	-------