


# 共同住宅・パイプスペース（PS）内における、 配管及び各戸メーター設置例（集中検針盤の場合）

各戸メーターは、遠隔指示式電子メーターとし、必ず計量法に定める検定期限（8年を超えてはならない）内であるものとする。

各戸メーターには、任意の8桁の数字による、メーター番号を付番し、壊れやすいメーターの蓋以外の場所で、メーター周囲の場所に部屋番号と併せて明示する。

止水栓は90度開閉式ボールバルブ若しくは、ゲートバルブ等とし、止水能力及び止水操作に支障がないこと。

又、止水操作に関して誤操作がないように、部屋番号等を明示した札（タグ）などを止水栓に取付けること。

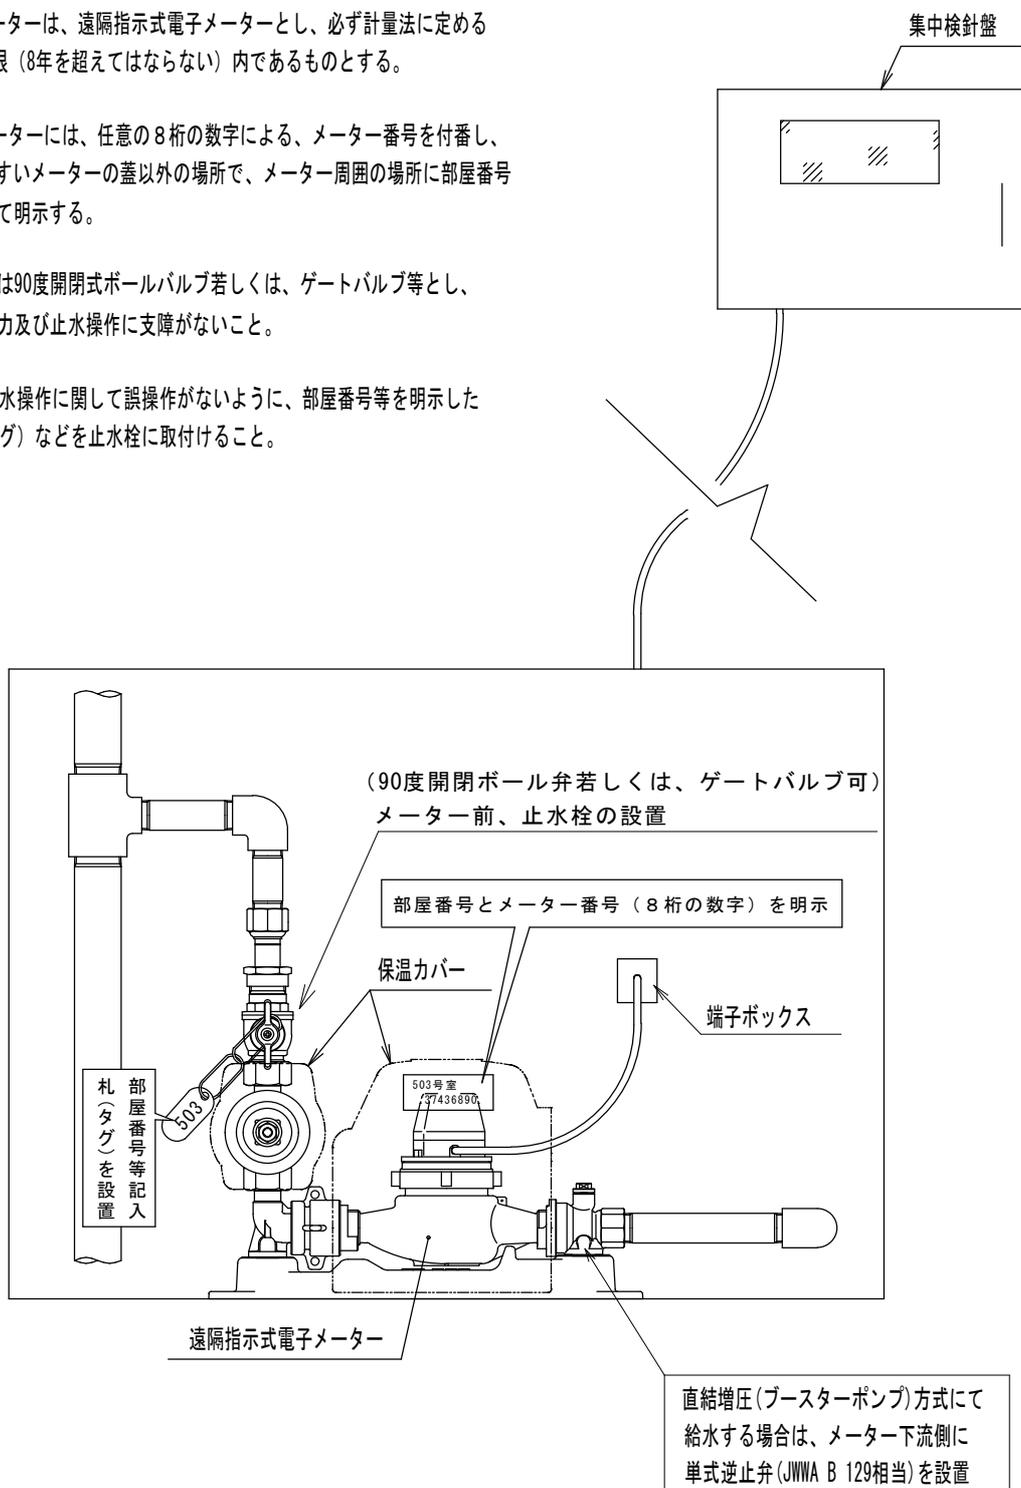

# 共同住宅・パイプスペース（PS）内等における、 配管及び各戸メーター設置例（隔測カウンター設置の場合）

各戸メーターは、遠隔指示式電子メーターとし、必ず計量法に定める検定期限（8年を超えてはならない）内であるものとする。

各戸メーターには、任意の8桁の数字による、メーター番号を付番し、壊れやすいメーターの蓋以外の場所で、メーター周囲の場所及び隔測表示器（カウンター）部に、部屋番号と併せて明示する。

止水栓は90度開閉式ボールバルブ若しくは、ゲートバルブ等とし、止水能力及び止水操作に支障がないこと。

又、止水操作に関して誤操作がないように、部屋番号等を明示した札（タグ）などを止水栓に取付けること。

