



巢栗溪谷緑の広場キャンプ場内解体及び整備工事

図面リスト	
図面番号	図面名称
意匠図	
K-00	表紙・図面リスト
K-01	特記仕様書
K-02	配置図兼案内図
K-03	平面図兼仕上表
K-04	4人用バンガロー立面図
K-05	5人用バンガロー立面図




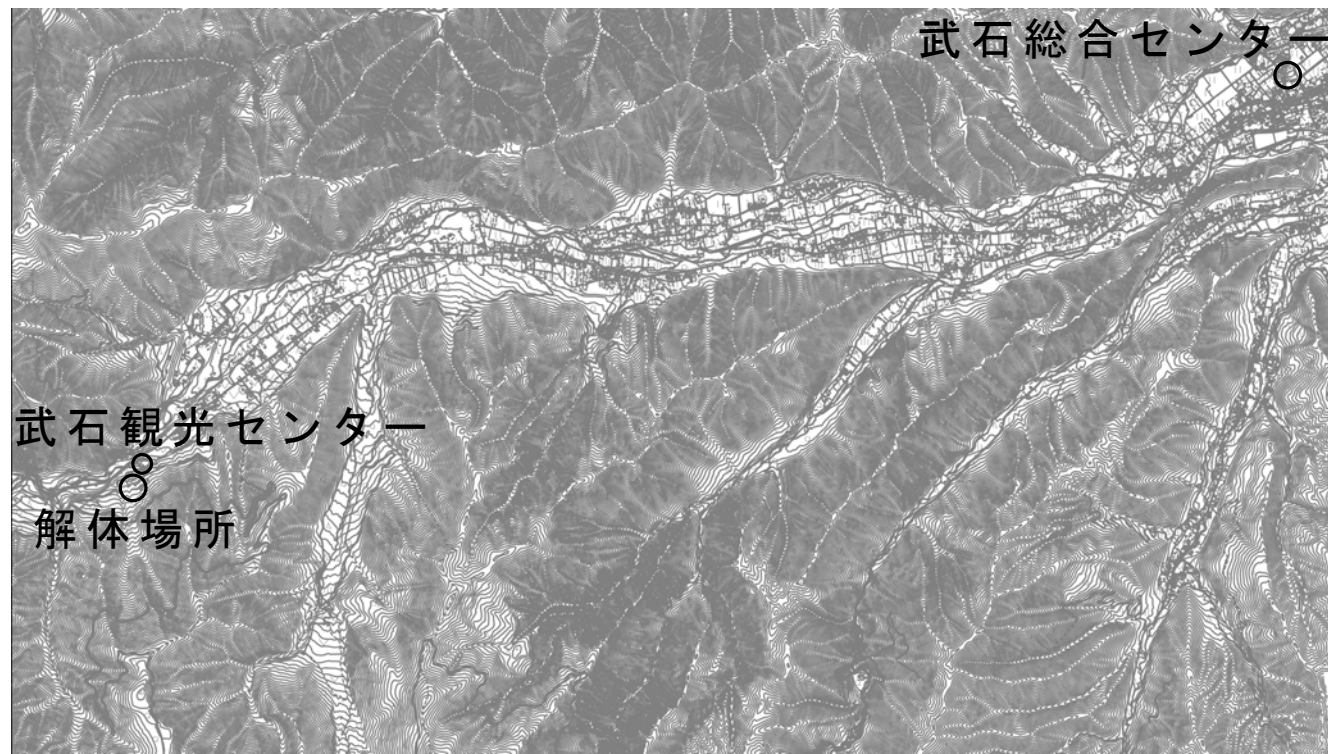

案内図

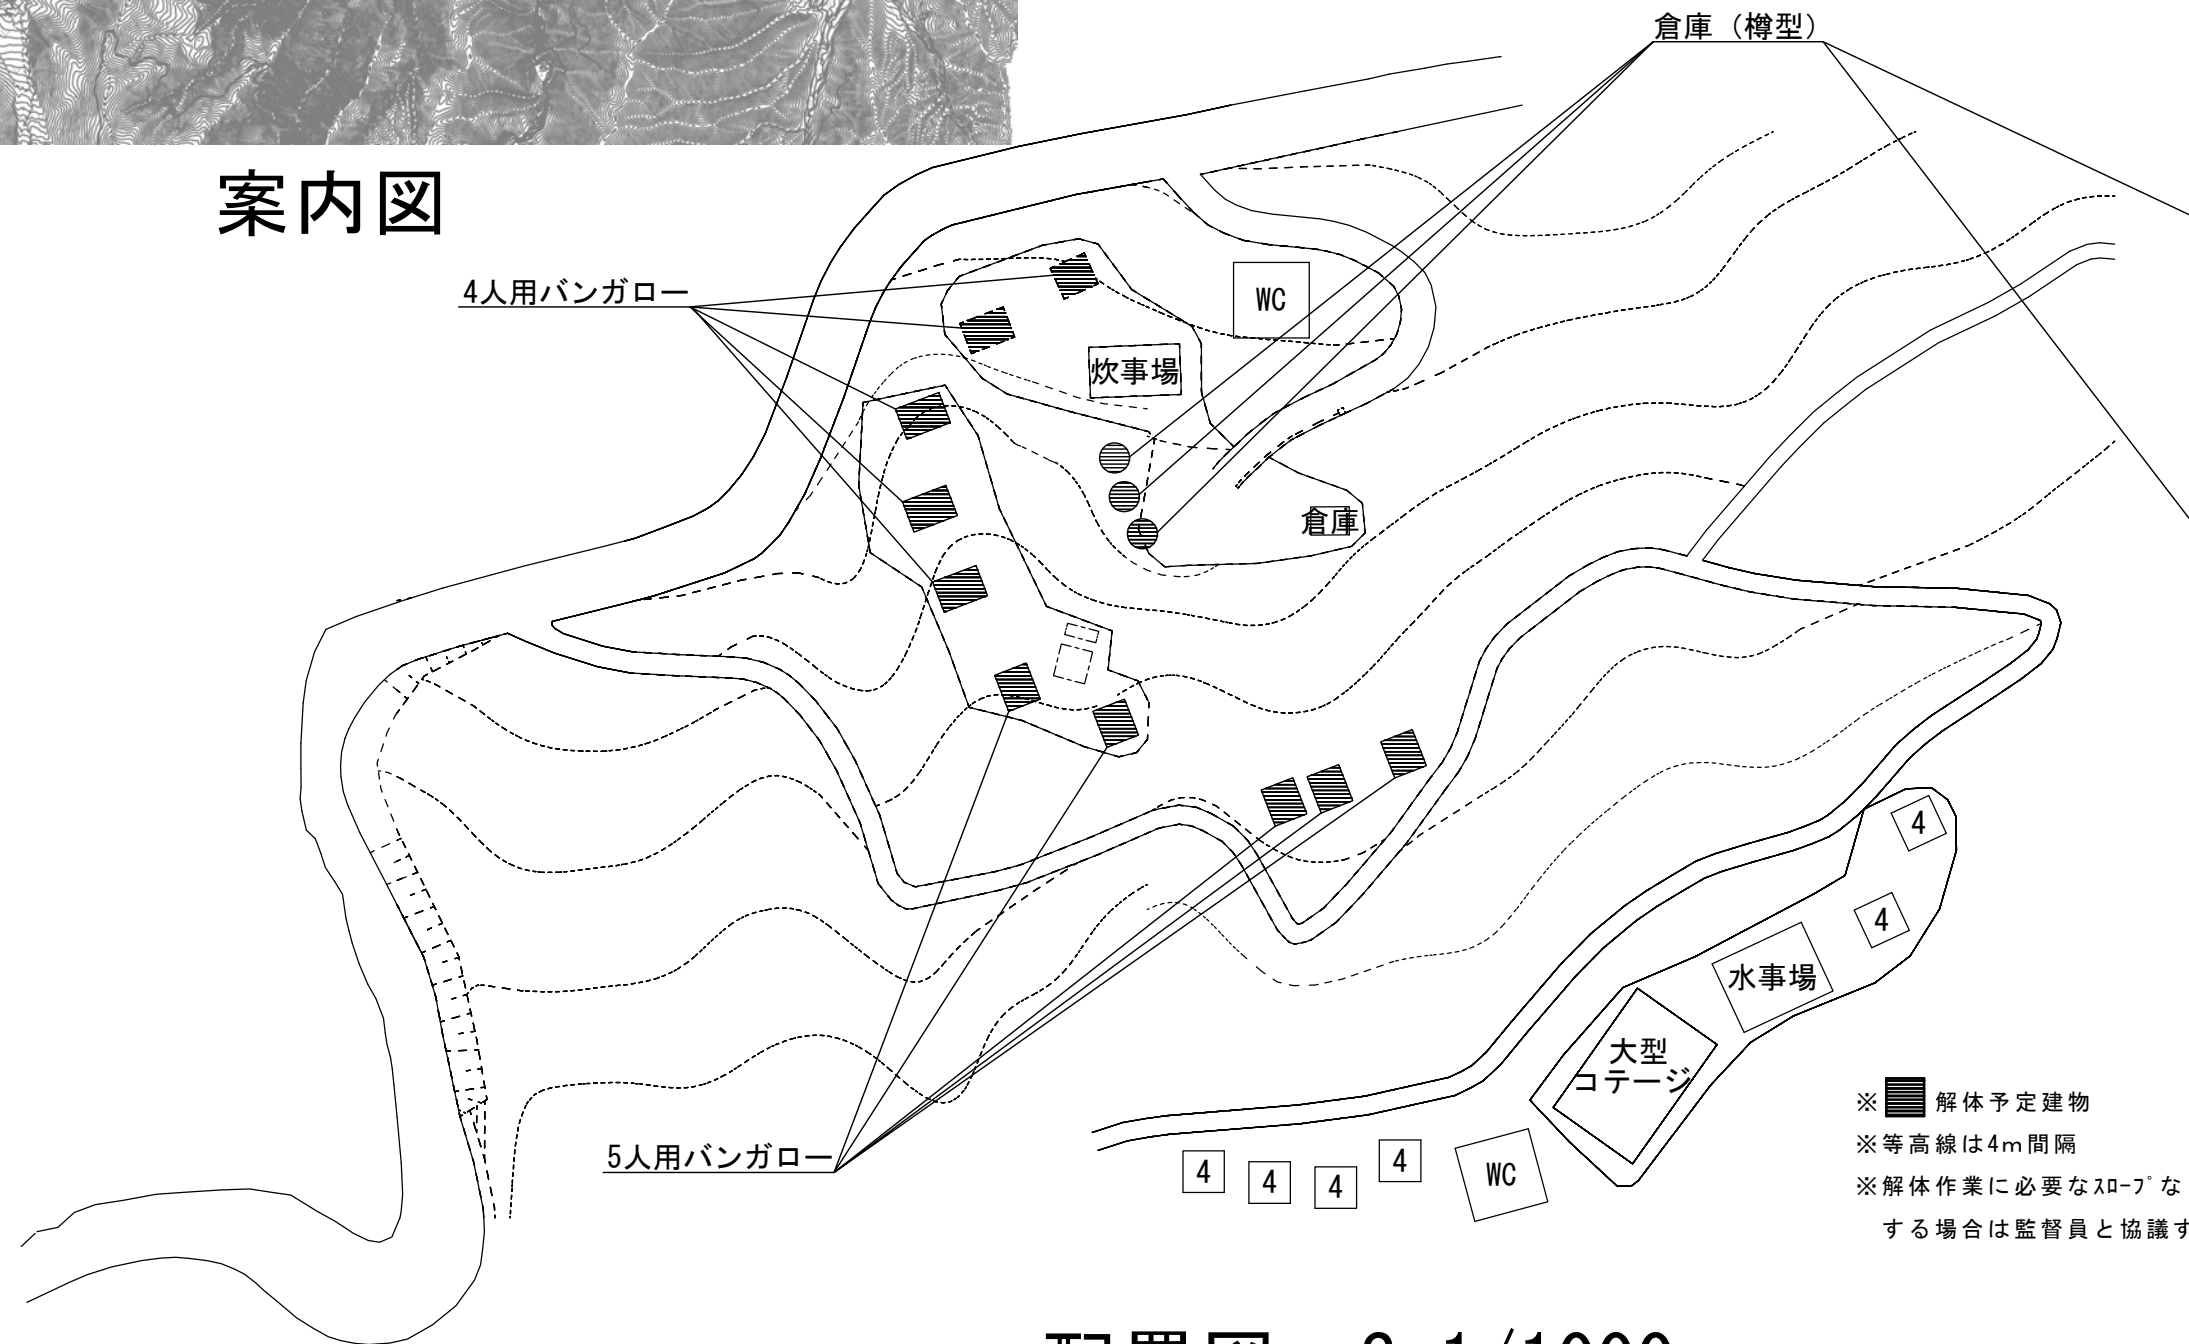

倉庫（樽型）写真

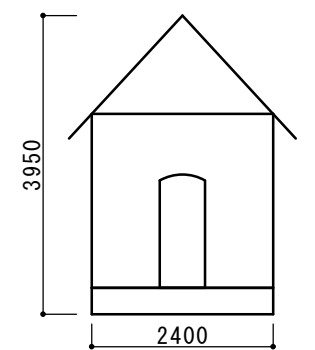

倉庫（樽型）詳細図

- ※  解体予定建物
- ※ 等高線は4m間隔
- ※ 解体作業に必要なスロープなどを築造する場合は監督員と協議すること

配置図 S=1/1000



上田市都市建設部建築課

事業年度
R-8

事業名
図名


巣栗溪谷緑の広場キャンプ場内解体及び整備工事
配置図兼案内図

SCALE


NO.
K-02

仕上げ表

	床	内壁	天井	外壁	屋根
倉庫（樽形）	板張り	SOP	直天井	板張り・SOP	野地板・鋼版葺き
4人用バンガロー	フローリング	板張り	木下地・ジプトーン	下見張り・SOP	同上・軒天ケイカル板 ルーフィングがある場合検体分析
5人用バンガロー	同上	同上	ジプトーン	ケイカル板	同上・軒天ベニヤの上SOP ルーフィングがある場合検体分析

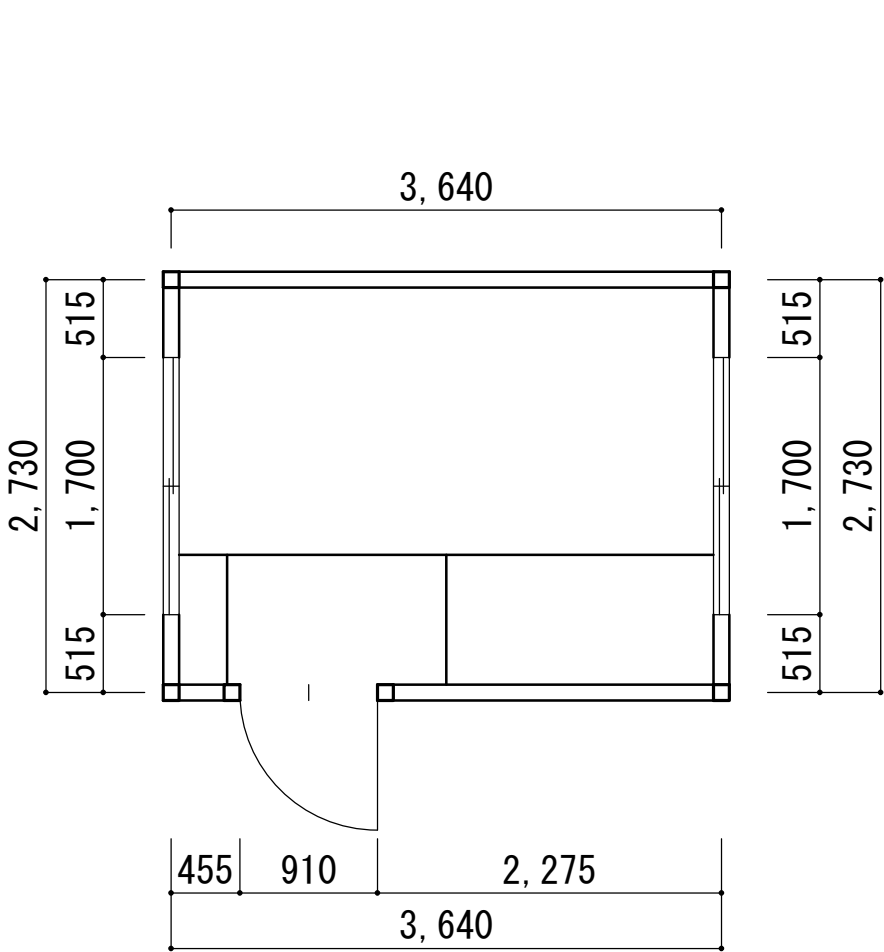

4人用バンガロー

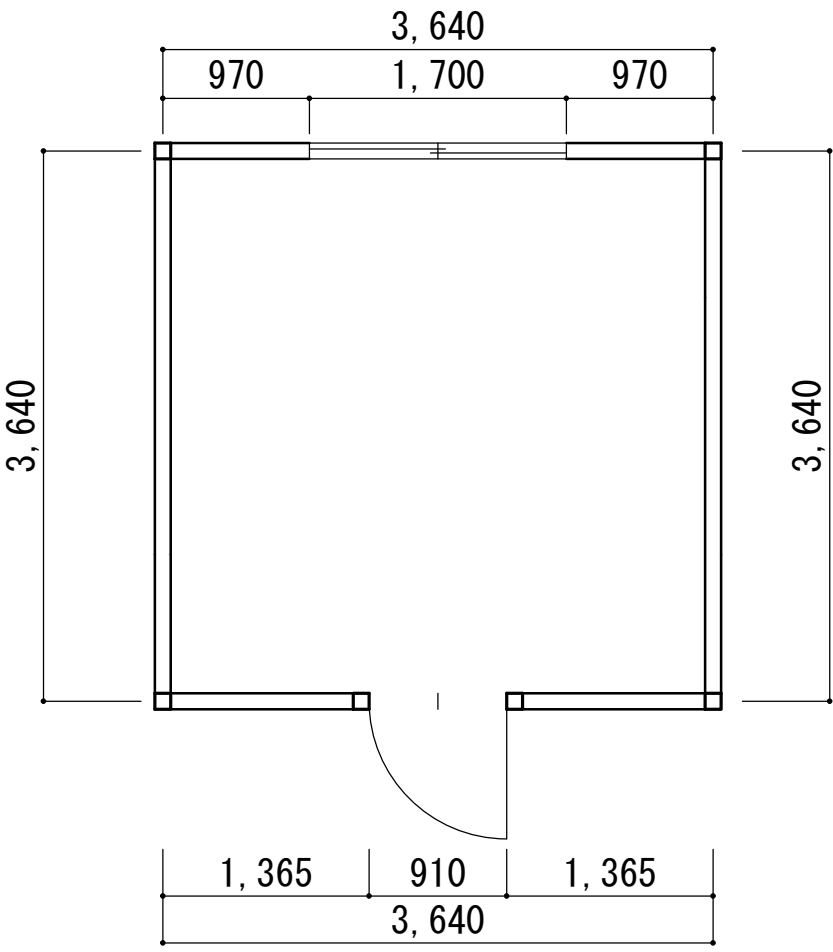


5人用バンガロー







北立面図

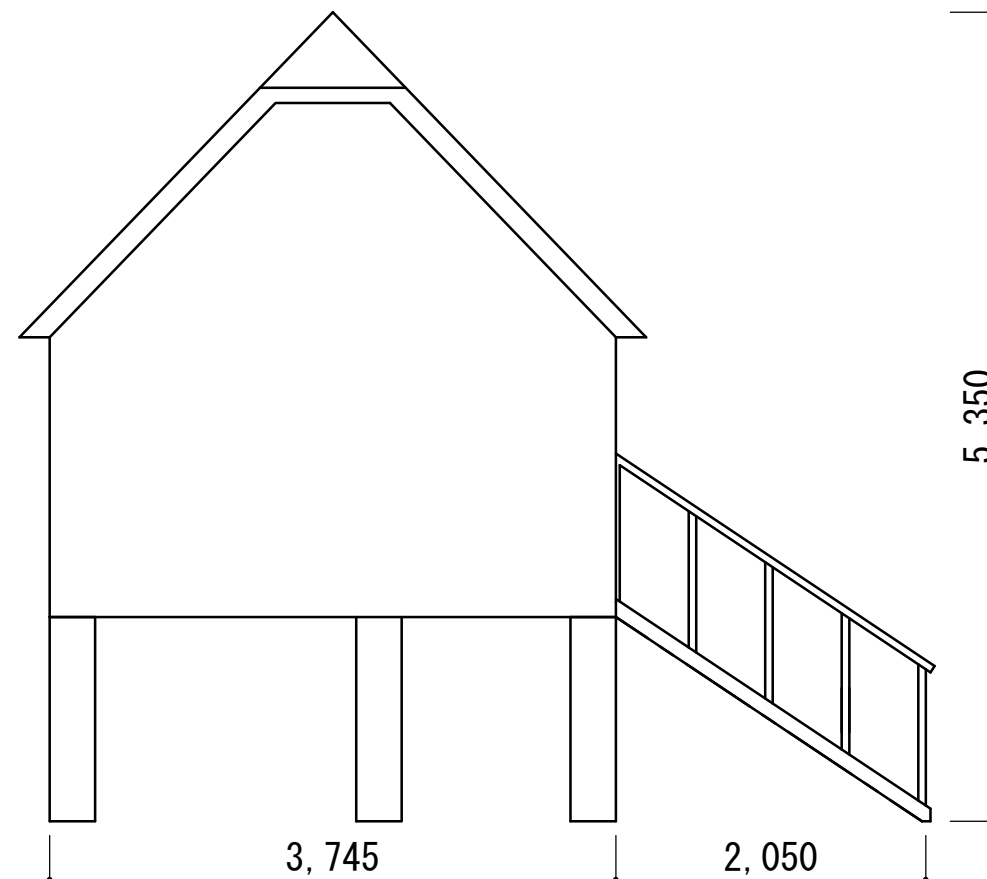

南立面図

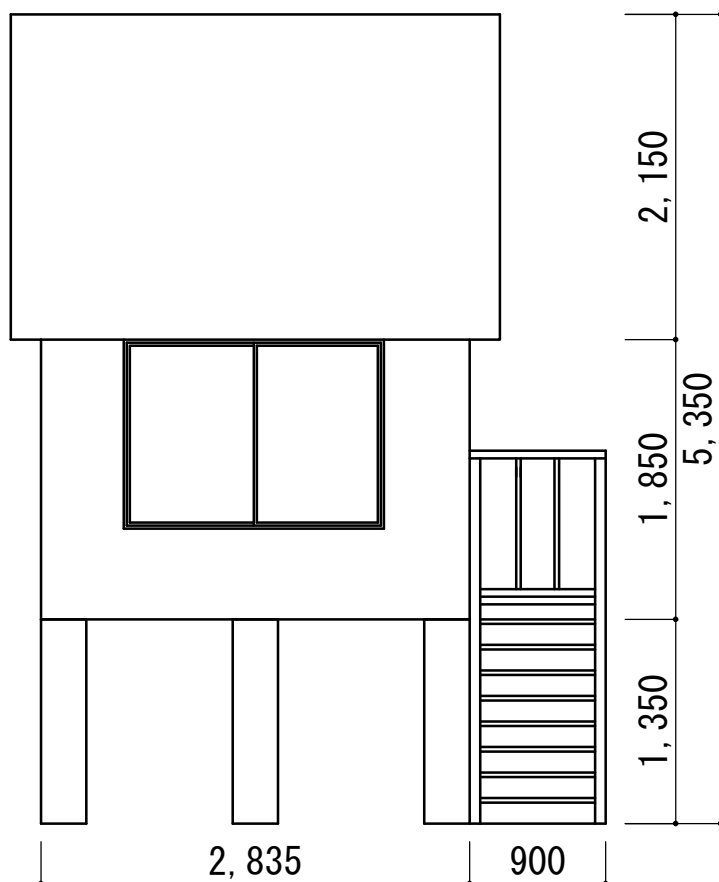


東立面図

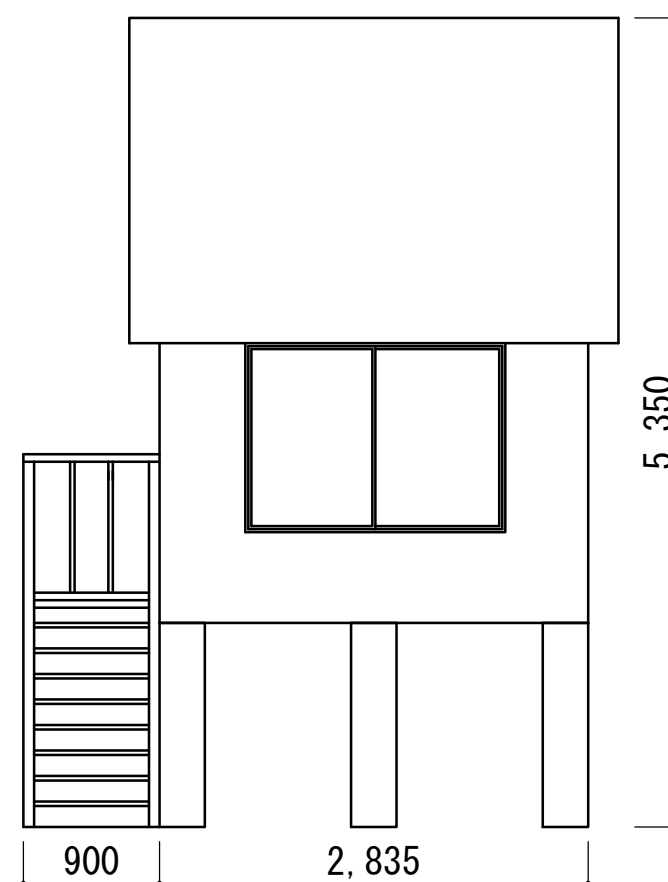


西立面図




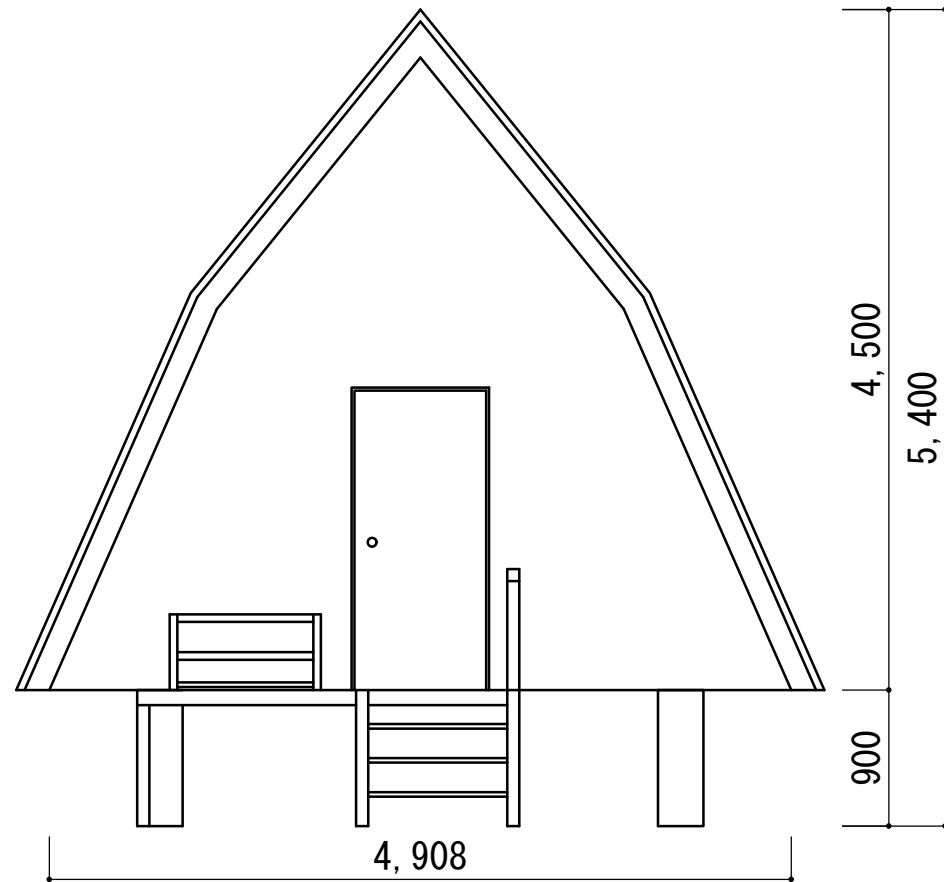


北立面図

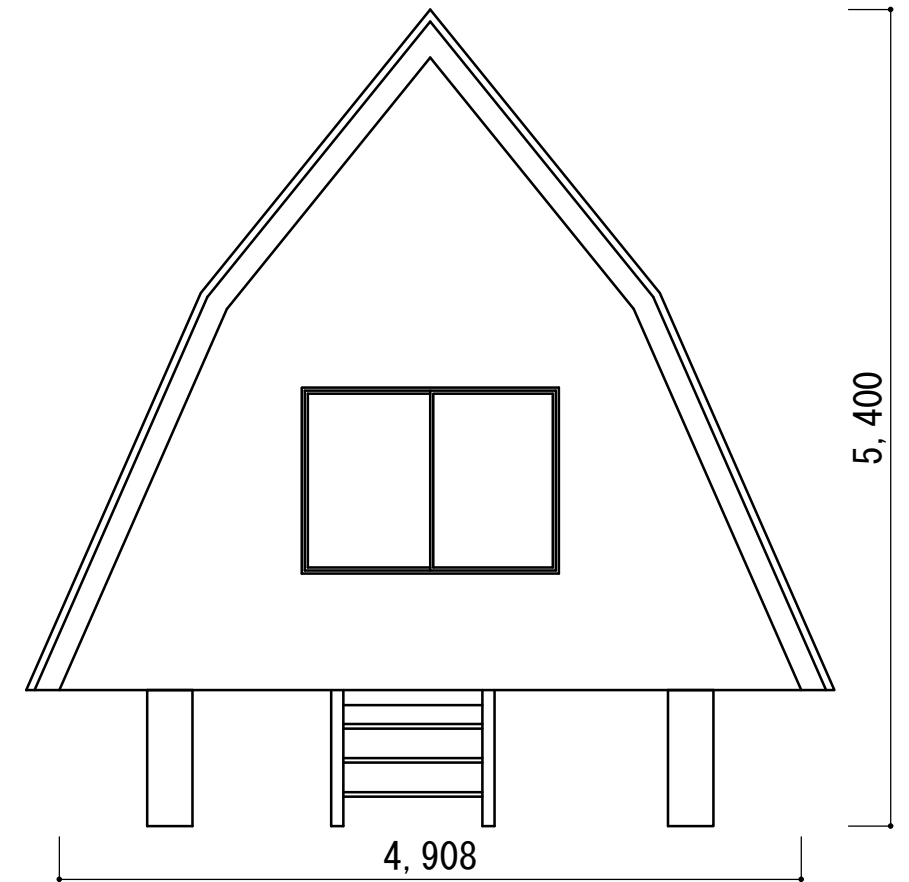

南立面図

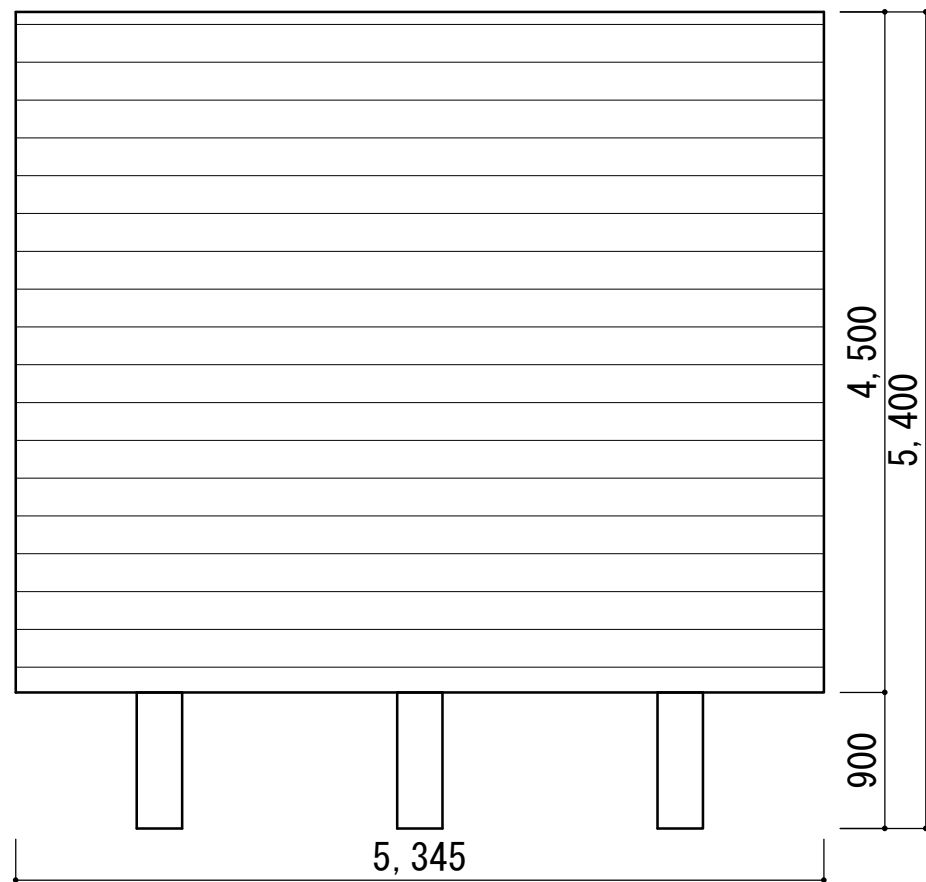

東立面図

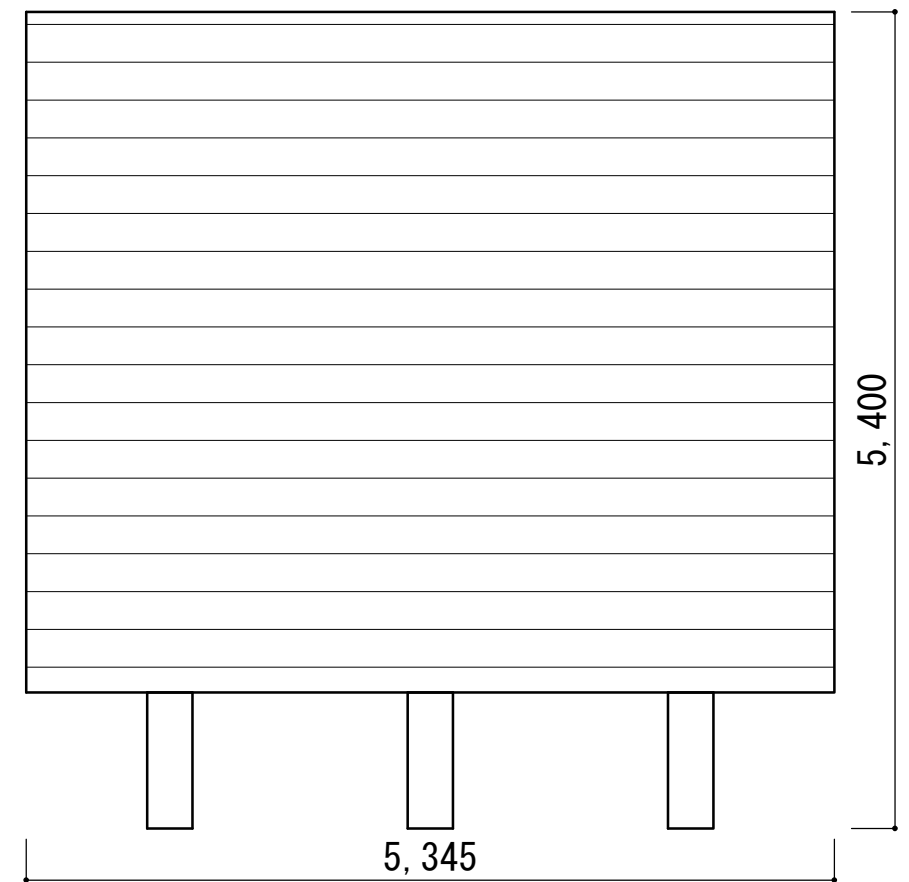

西立面図

