

地積測量図
土地所在図

地番 1293-1、1293-2

土地の所在 上田市鹿教湯温泉字原かいと


座標求積表

地番 (A) 1293-1			
測点	X _n	Y _n	(Y _{n+1} - Y _{n-1})X _n
B11	33732.228	-32645.783	1082534.660976
A30	33714.091	-32614.225	1551657.324184
A15	33705.347	-32599.759	172706.198028
K1	33685.179	-32609.101	-1592837.374194
B1	33702.287	-32647.045	-1591421.992140
B4	33709.803	-32656.321	-232597.640700
B2	33714.947	-32653.945	337284.329788
B5	33729.761	-32646.317	275302.309282
		倍面積	2627.815224
		面積	1313.9076120
		地積	1313.90 m ²

地番 (B) 1293-2			
測点	X _n	Y _n	(Y _{n+1} - Y _{n-1})X _n
A31	33732.570	-32646.378	116512.296780
B11	33732.228	-32645.783	2057.665908
B5	33729.761	-32646.317	-275302.309282
B2	33714.947	-32653.945	-337284.329788
B4	33709.803	-32656.321	232597.640700
B1	33702.287	-32647.045	-119070.179971
H35	33708.063	-32659.854	-206124.805245
A34	33720.824	-32653.160	358013.988408
A33	33726.572	-32649.237	228733.611304
		倍面積	133.578814
		面積	66.7894070
		地積	66.78 m ²

合計面積 1380.6970190 m²

引照点		
マンホール蓋中心	X	Y
MH110	33706.977	-32661.172
MH111	33751.383	-32637.143
令和7年10月24日測量		
任意座標		

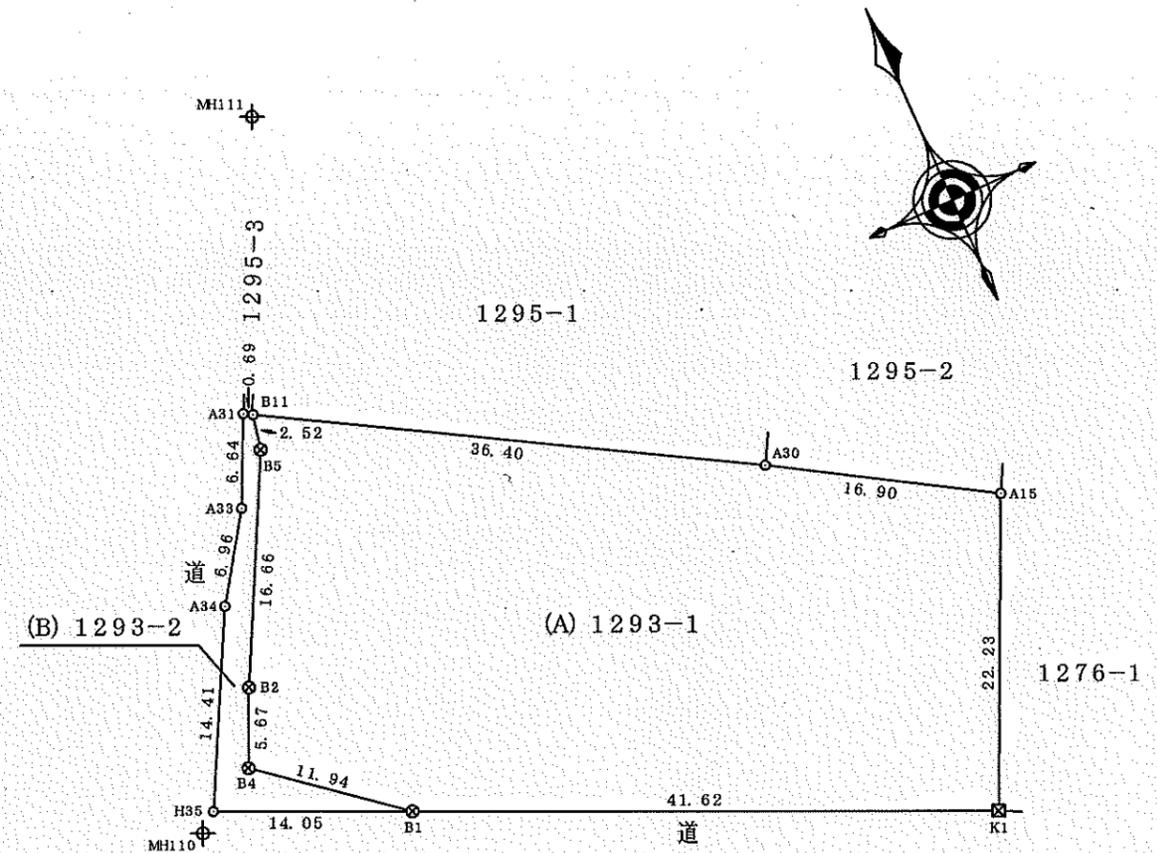

境界標の種類	
☒	金属標
☒	金属鉄

作成者 上田中央4丁目13番22号
 土地調査士 渡邊温美 (令和7年11月26日作成)

嘱託者 上田市長 土屋陽一
 縮尺 1/500

登記年月日：令和8年1月7日

地積測量図
土地所在図

地番 1295-1、1295-3

土地の所在 上田市鹿教湯温泉字原かいと



座標求積表

地番 (A) 1295-1			
測点	X _n	Y _n	(Y _{n+1} - Y _{n-1})X _n
B6	33742.772	-32640.161	194324.623948
K15	33742.633	-32639.933	1069978.892430
K22	33724.440	-32608.451	866987.903520
A30	33714.091	-32614.225	-1258614.445212
B11	33732.228	-32645.783	-1061452.018476
B3	33732.649	-32645.692	189644.952678
倍面積			869.908888
面積			434.9544440
地積			434.95 m ²

地番 (B) 1295-3			
測点	X _n	Y _n	(Y _{n+1} - Y _{n-1})X _n
A32	33743.414	-32641.210	209782.804838
B6	33742.772	-32640.161	-151235.104104
B3	33732.649	-32645.692	-189644.952678
B11	33732.228	-32645.783	-23140.308408
A31	33732.570	-32646.378	154259.042610
倍面積			21.482258
面積			10.7411290
地積			10.74 m ²

合計面積 445.6955730 m²

引照点		
マンホール蓋中心	X	Y
MH110	33706.977	-32661.172
MH111	33751.383	-32637.143
令和7年10月24日測量		
任意座標		

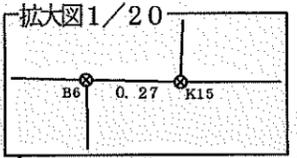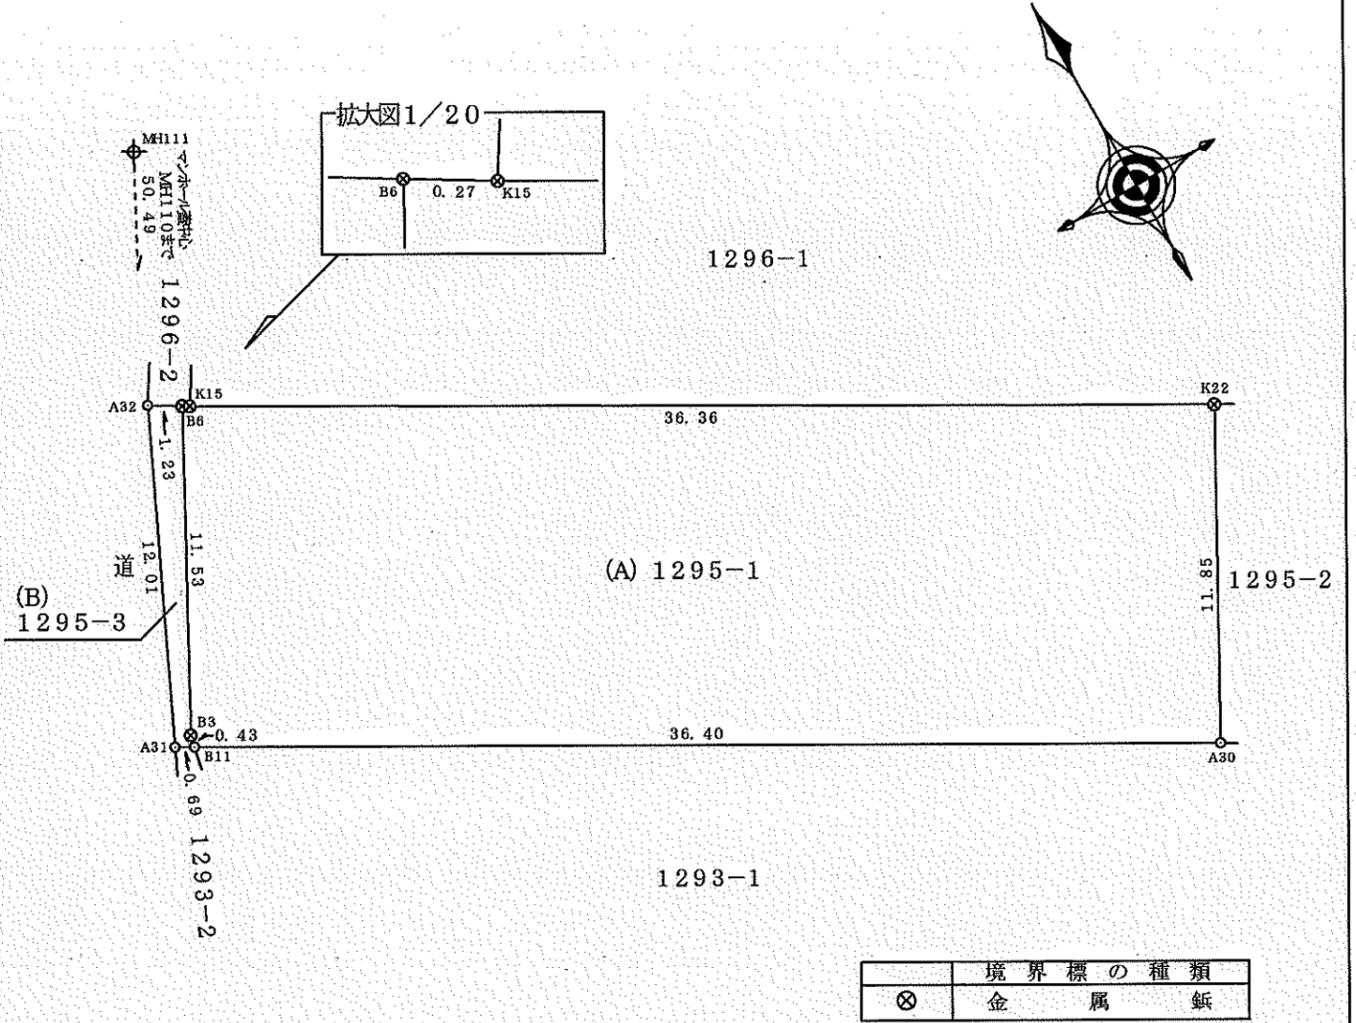

境界標の種類	
⊗	金属板

作成者 上田中央4丁目13番22号
土地調査士 渡邊温美 (令和7年11月26日作成)

嘱託者 上田市長 土屋陽一

縮尺 1/250

地積測量図
土地所在図


地番 1295-2

土地の所在 上田市鹿教湯温泉字原かいと

座標求積表

地番	1295-2		
測点	Xn	Yn	(Yn+1 - Yn-1)Xn
K22	33724.440	-32608.451	679952.159280
K21	33716.162	-32594.063	293060.880104
A15	33705.347	-32599.759	-679567.206214
A30	33714.091	-32614.225	-293042.878972
		倍面積	402.954198
		面積	201.4770990
		地積	201.47 m ²

引照点		
マンホール蓋中心	X	Y
MH110	33706.977	-32661.172
MH111	33751.383	-32637.143
令和7年10月24日測量		
任意座標		

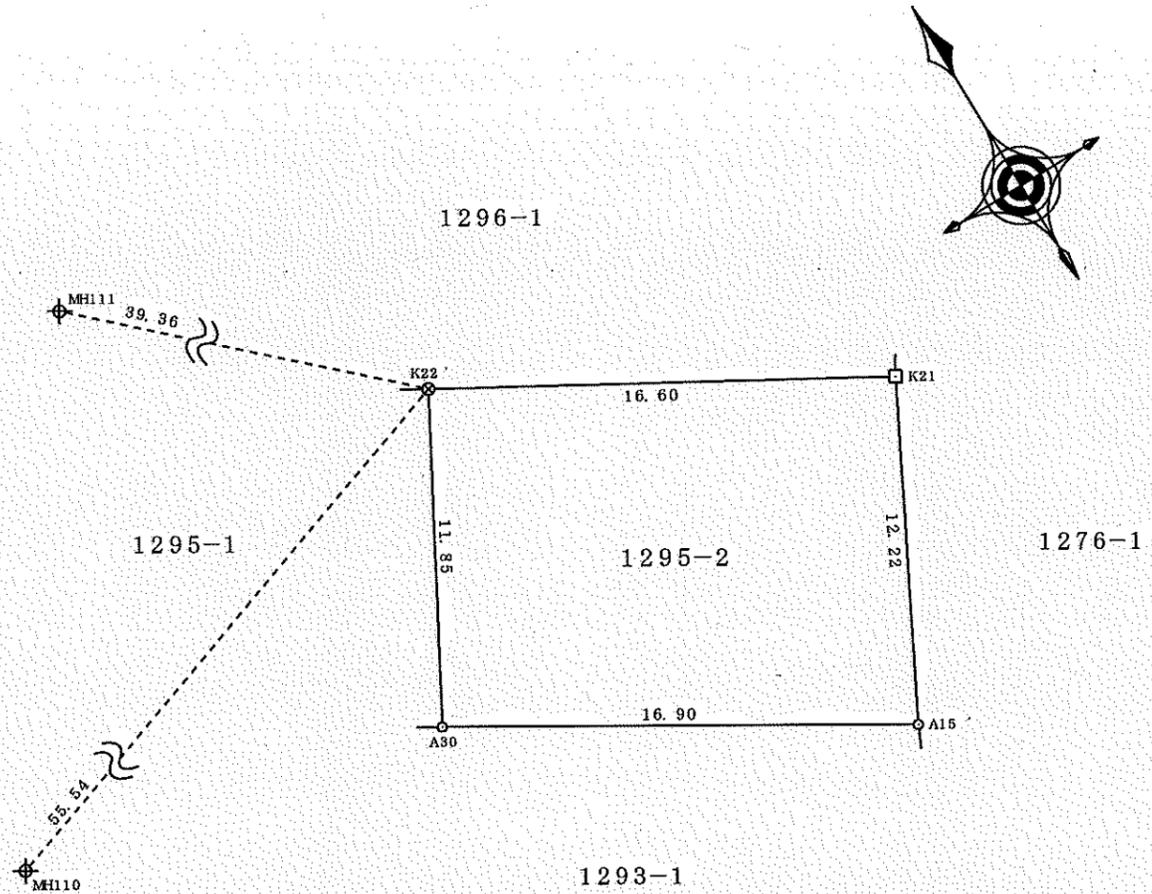

境界標の種類	
□	プラスチック杭
⊗	金属杭

作成者 上田中央4丁目13番22号
土地調査士 渡邊温美 (令和7年11月26日作成)

囑託者 上田市長 土屋陽一

縮尺 1/250

地積測量図
土地所在図

地番 1274-1、1274-4

土地の所在 上田市鹿教湯温泉字原かいと


座標求積表

(A) 1274-1			
地番測点	Xn	Yn	(Yn+1 - Yn-1)Xn
B7	33678.595	-32574.884	910534.494420
K12	33685.737	-32549.425	884957.996727
K7	33685.800	-32548.613	114969.635400
K11	33672.333	-32546.012	-636272.404368
K9	33664.472	-32567.509	-1025049.507928
K5	33668.236	-32576.461	-248303.240500
倍面積			836.973751
面積			418.4868755
地積			418.48 m ²

(B) 1274-4			
地番測点	Xn	Yn	(Yn+1 - Yn-1)Xn
A9	33728.471	-32559.045	673085.367276
A1H	33728.467	-32550.333	370406.024594
K8	33686.028	-32548.063	57939.968160
K7	33685.800	-32548.613	-45880.059600
K12	33685.737	-32549.425	-884957.996727
B7	33678.595	-32574.884	-831490.831955
K6	33683.649	-32574.114	154776.367155
A8	33699.561	-32570.289	507818.684709
倍面積			1697.523612
面積			848.7618060
地積			848.76 m ²

合計面積 1267.2486815 m²

引照点		
マンホール蓋中心	X	Y
MH110	33706.977	-32661.172
MH111	33751.383	-32637.143
令和7年10月24日測量 任意座標		

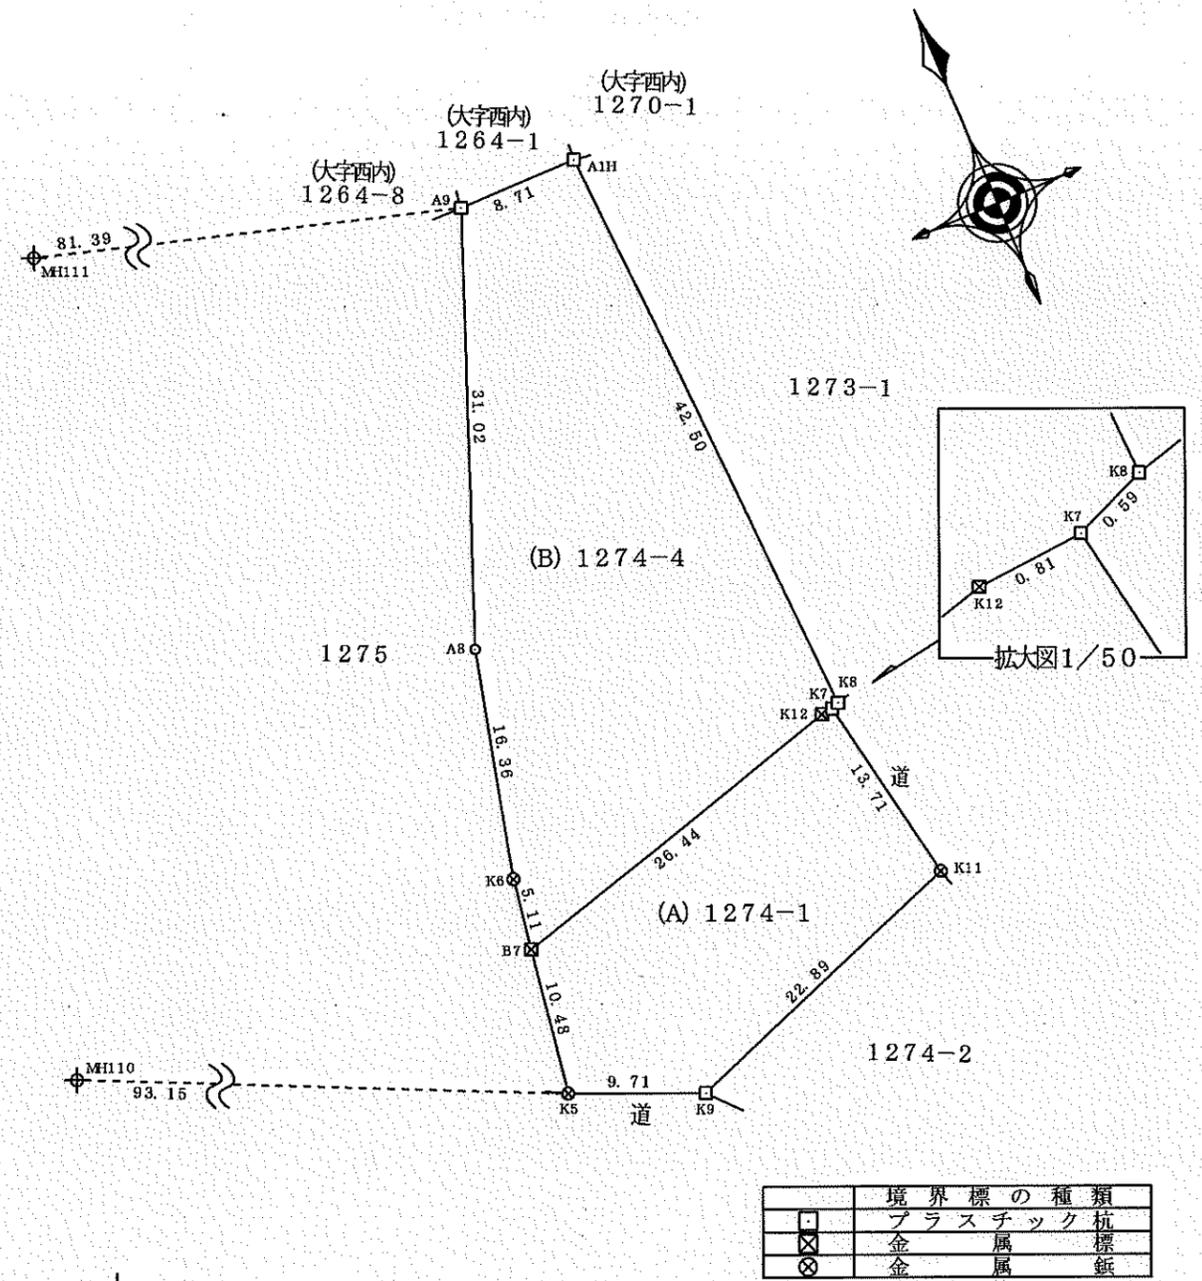

境界標の種類	
□	プラスチック杭
⊗	金属標
⊙	金属板

作成者 上田中央4丁目13番22号
土地調査士 渡邊温美 (令和7年11月26日作成)

申請人 渡邊りつ子

縮尺 1/500

地積測量図
土地所在図


地番 1275

土地の所在 上田市鹿教湯温泉字原かいと

座標求積表

地番	1275		
測点	X _n	Y _n	(Y _{n+1} - Y _{n-1})X _n
K16	33728.746	-32573.079	504480.853922
A9	33728.471	-32559.045	-94102.434090
A8	33699.561	-32570.289	-507818.684709
K6	33683.649	-32574.114	-154776.367155
B7	33678.595	-32574.884	-79043.662465
K5	33668.236	-32576.461	-644477.373512
K4	33677.506	-32594.026	-91569.138814
A12	33714.849	-32579.180	675106.136376
K18	33726.655	-32574.002	205766.322155
		倍面積	1770.519888
		面積	885.2599440
		地積	885.25 m ²

引照点		
マンホール蓋中心	X	Y
MH110	33706.977	-32661.172
MH111	33751.383	-32637.143
令和7年10月24日測量		
任意座標		

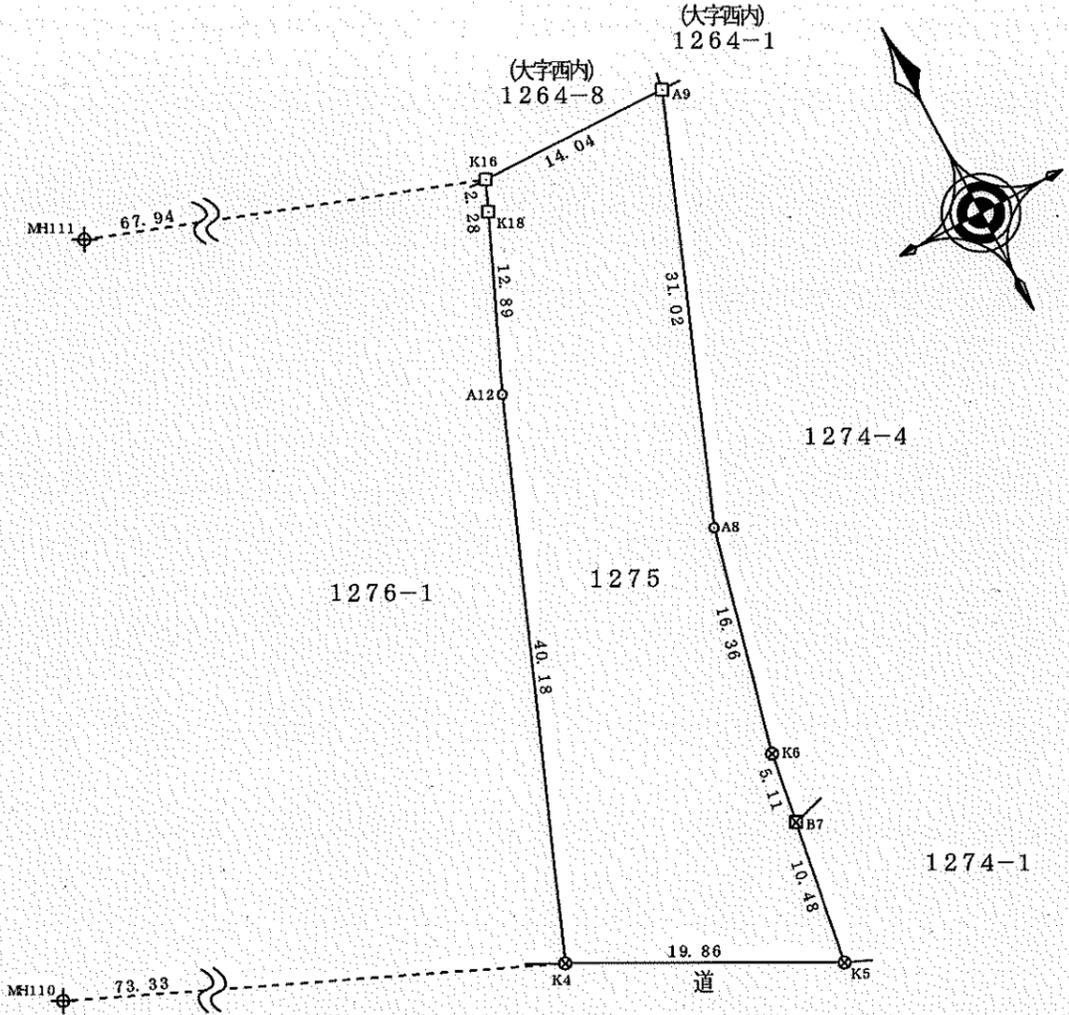

境界標の種類	
□	プラスチック杭
⊗	金属標
⊙	金属鉋

作成者 上田中央4丁目13番22号
 土地調査士 渡邊温美 (令和7年11月26日作成)

申請人 小平壽子

縮尺 1/500


地積測量図
土地所在図

地番 1276-1

土地の所在 上田市鹿教湯温泉字原かいと

座標求積表

地番	1276-1		
測点	X _n	Y _n	(Y _{n+1} - Y _{n-1})X _n
K20	33728.717	-32586.522	575546.826888
K19	33728.692	-32576.999	-412940.376156
K17	33728.791	-32574.279	132216.860720
K16	33728.746	-32573.079	9342.862642
K18	33726.655	-32574.002	-205766.322155
A12	33714.849	-32579.180	-675106.136376
K4	33677.506	-32594.026	-1007664.657026
K1	33685.179	-32609.101	-193117.131207
A15	33705.347	-32599.759	506861.008186
K21	33716.162	-32594.063	446300.836394
		倍面積	1554.524222
		面積	777.2621110
		地積	777.26 m ²

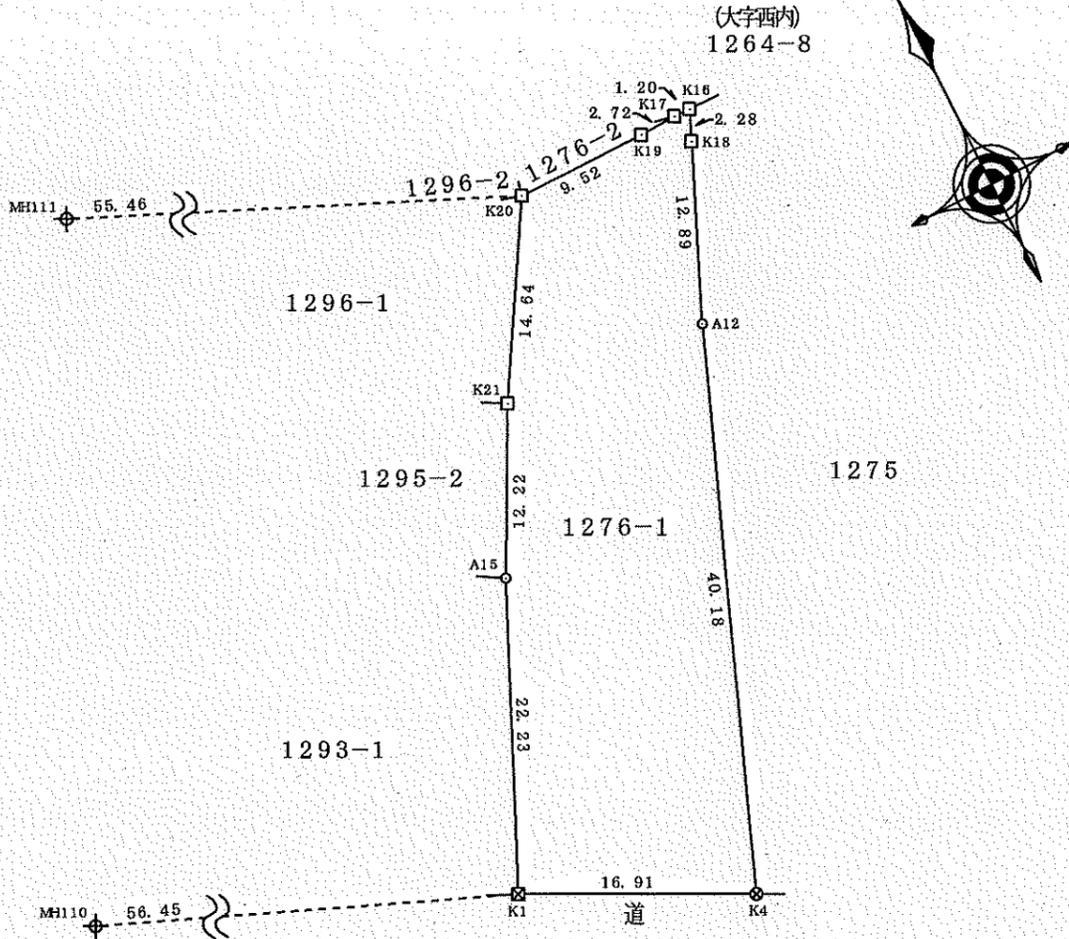

引照点		
マンホール蓋中心	X	Y
MH110	33706.977	-32661.172
MH111	33751.383	-32637.143
令和7年10月24日測量		
任意座標		

境界標の種類	
□	プラスチック杭
⊗	金属標
⊙	金属鉋

作成者 上田中央4丁目13番22号
土地調査士 渡邊温美 (令和7年11月26日作成)

申請人 久保田美智子 今井明彦

縮尺 1/500